



Tolleranze per cordoni di saldatura EN ISO 5817 Liv.C	Saldatura continua	Saldatura discontinua	Saldatura al montaggio	Saldatura attorno
A2E= Zincatura EN ISO 4042	a	a n x l (e)		
Sx=Dx= da eseguire sinistro e destro				


Tolleranze generali per le costruzioni saldate secondo normativa UNI EN ISO 13920 Parte 1 A										
Lunghezze lineari	2...30	>30...120	>120...400	>400...1000	>1000...2000	>2000...4000	>4000...8000	>8000...12000	>12000...16000	>16000...20000
	± 1	± 1	± 1	± 2	± 3	± 4	± 5	± 6	± 7	± 8

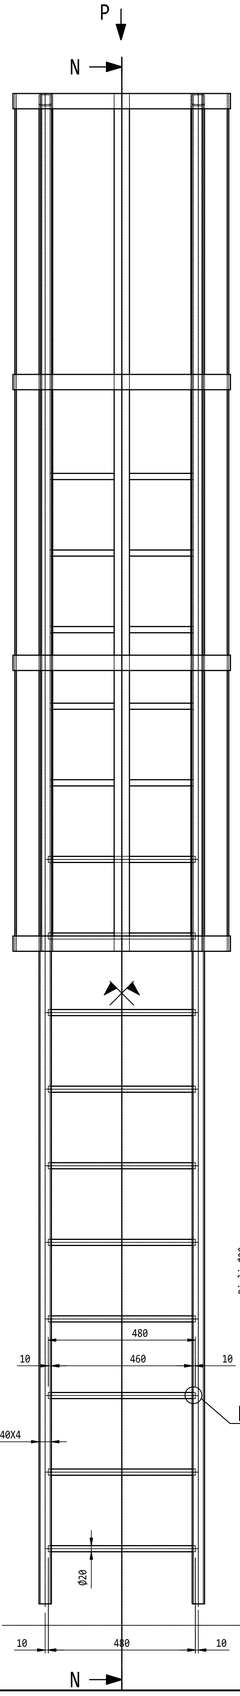


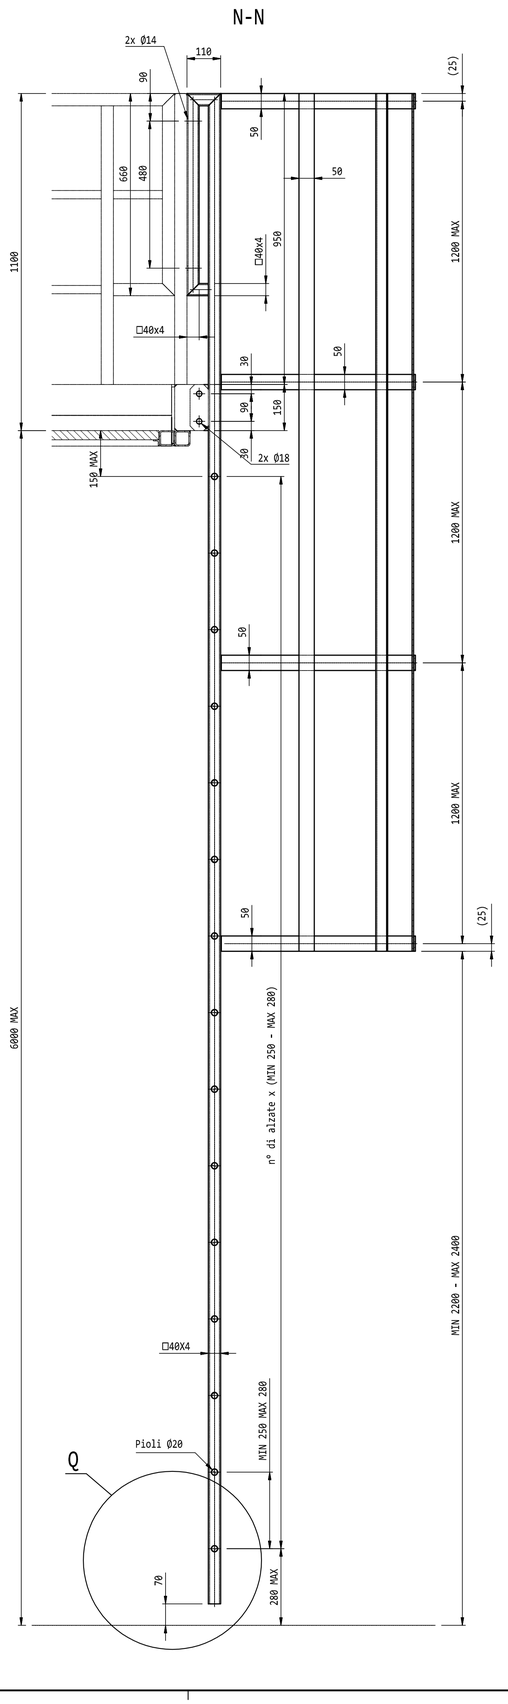

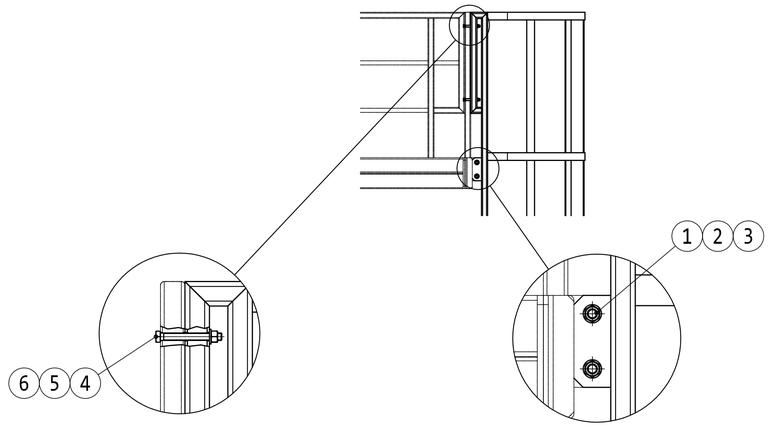

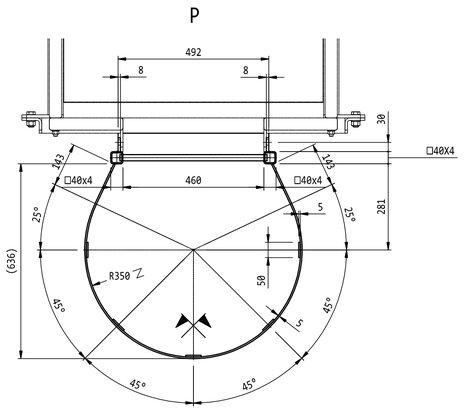

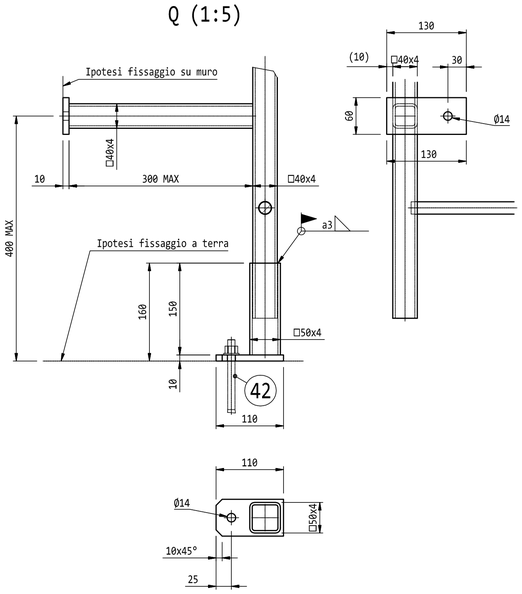

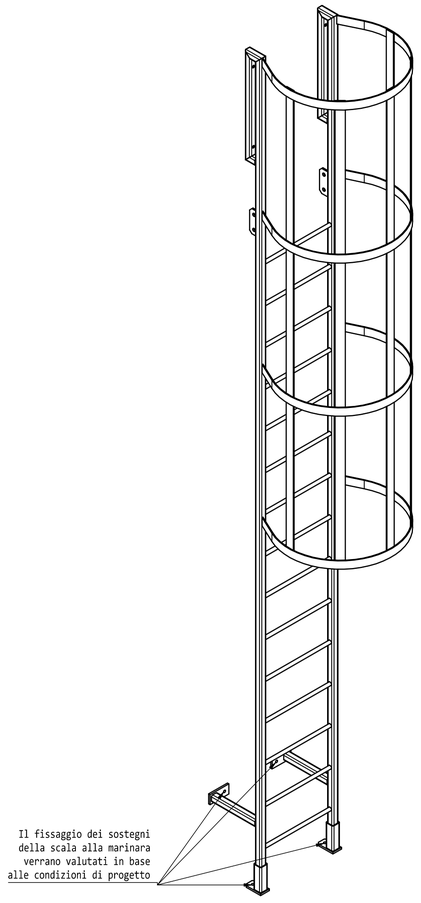

Specifica tecnica verniciatura:

Colore: RAL opaco: GIALLO 1003


Note: Zincatura + vern. con aggrappante

Pos	Descrizione	Lungh.	Qtà	Materiale	Kg.	Note
42	Ancorante meccanico HSA M12x120			8.8 A2E	0,3	HILTI
6	Dado esagonale ISO 4032 - M12			8 A2E	0,3	
5	Rondella piana ISO 7089 - 12			St/Ac A2E	0,1	
4	Viti a testa esagonale ISO 4017 - M12 x 100			8.8 A2E	1,7	
3	Dado esagonale ISO 4032 - M16			8 A2E	0,9	
2	Rondella piana ISO 7089 - 16			St/Ac A2E	0,2	
1	Viti a testa esagonale ISO 4017 - M16 x 40			8.8 A2E	2,2	

ELENCO PARTI

Specifica tecnica saldatura: UNI EN ISO 5817 Livello C

ATTENZIONE: Salvo dove diversamente specificato, tutte le saldature devono essere continue; quelle a cordone d'angolo devono avere lo spessore di gola (a) pari allo 0.7 dello spessore minimo da saldare, quelle con preparazione dei lembi devono essere a piena penetrazione.

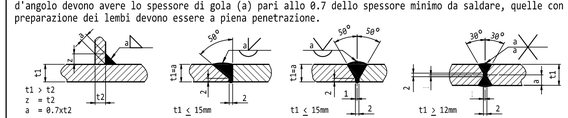

XA S.n.c. di Vigilante Simona & C.
Strada Gaglierano, 70 65013 Città Sant'Angelo (PE)
P.Iva 02006890681
mobile (+39) 339.3255861 - (+39) 329.7609789
e-mail: info@xasnc.it url: www.xasnc.it

FORMA S.r.l.
Vico Santa Caterina, 6 65013 Città Sant'Angelo (PE)
P.Iva 02022390682 tel./fax (+39) 085.9153461
e-mail: info@studioforma.it url: www.studioforma.it

Riferimento commessa:

Nome cliente: SEPOR S.p.A.

Località: La Spezia (SP)

Progetto generale: Piattaforma polifunzionale

Informazione elaborato:

Specifica tecnica generale strutture metalliche

Scale a pioli

Elaborato di riferimento N°: 15.105.04V.0015

Scala disegno: 1:10

Redatto:	Approvato:	Elaborato num.:	Rev.	Pagina
17/11/2016 FORMA S.r.l.	**28/11/2016** XA S.n.c.	Allegato		3 di 4

E' vietata la riproduzione, anche parziale, con qualsiasi mezzo effettuata, compresa la fotocopia, anche ad uso interno o didattico

A1