




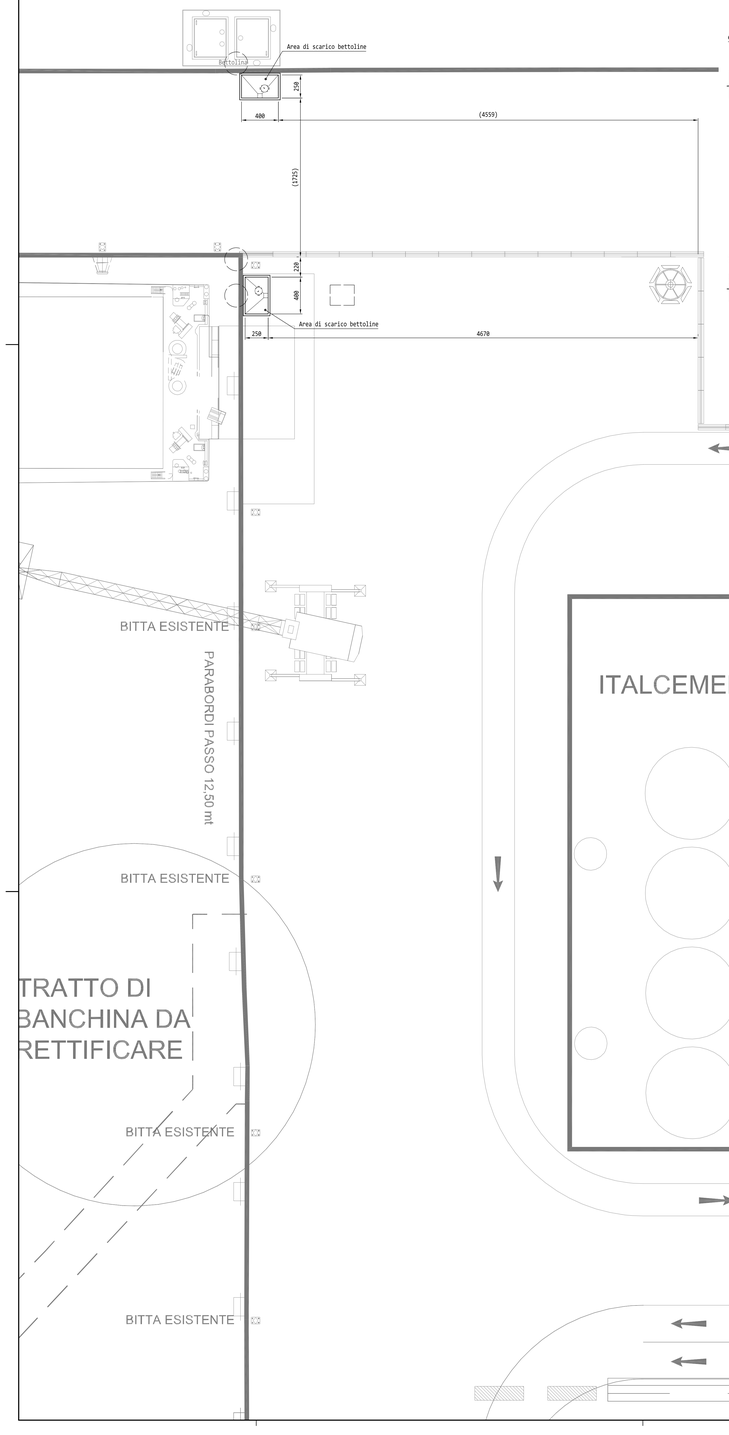


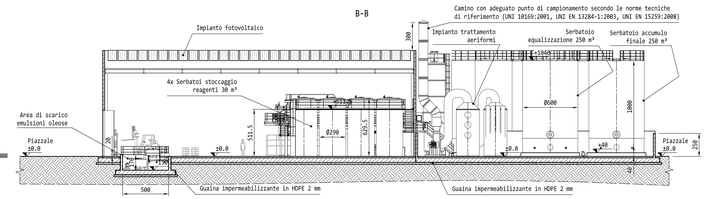


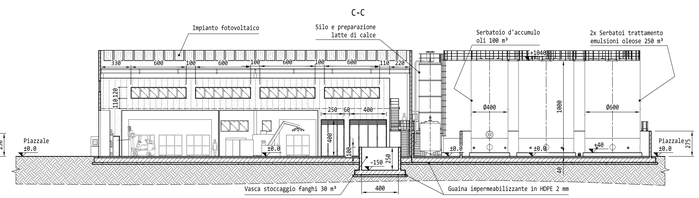

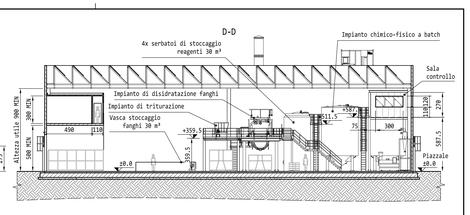

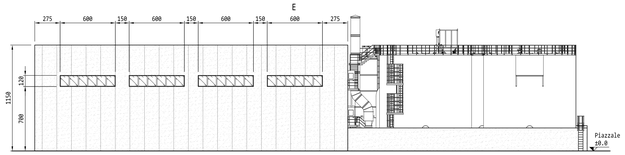

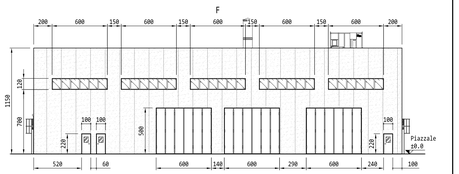

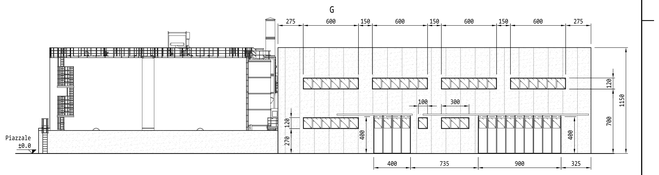

NEW JERSEY CON RECINZIONE TIPO ORSOGRILL


BINARIO


STOP

STOP


ITALCEMENTI

STOP

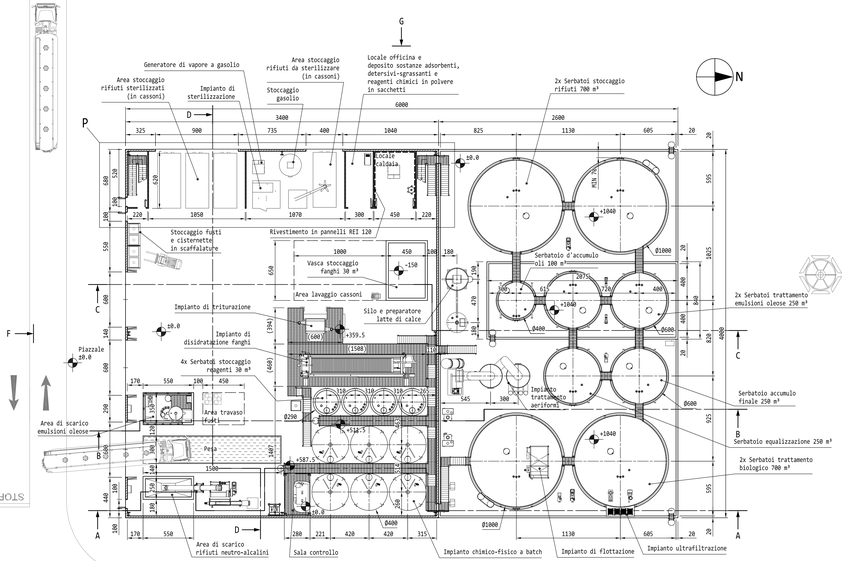

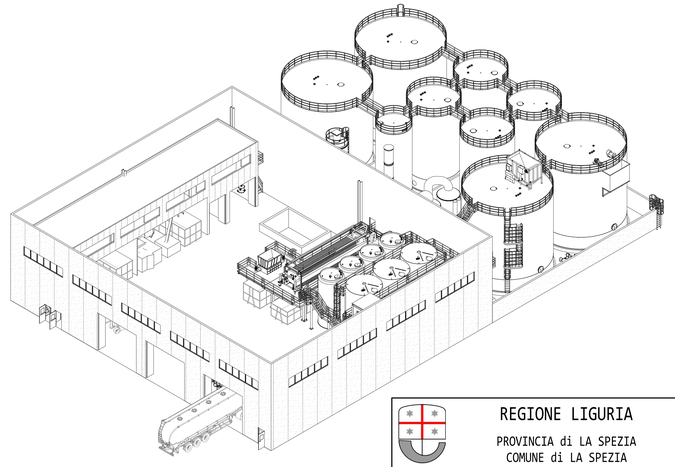

Particolare P
Primo piano

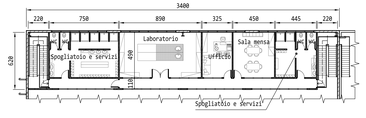

Quote in cm

N.B.
Tutte le pavimentazioni dei bacini di contenimento, delle aree di stoccaggio e di trattamento, devono subire un indurimento superficiale, definito comunemente "pavimento industriale", caratterizzato da un elevata resistenza all'abrasione.
La pavimentazione deve rispettare la classe d'esposizione ambientale XA3, ambiente chimicamente fortemente aggressivo secondo il prospetto 2 della EN 206-1.
Per quanto riguarda i muri perimetrali dei bacini di contenimento devono essere rivestiti da una superficie con resina epossidica resistente all'acqua, agli oli, agli acidi e alle basi.

REGIONE LIGURIA

PROVINCIA di LA SPEZIA
COMUNE di LA SPEZIA

Piattaforma polifunzionale
per la gestione dei rifiuti pericolosi e non
sita nel Porto Mercantile, Molo Garibaldi - 19124 La Spezia (SP)
Valutazione di Impatto Ambientale ai sensi del DLGS 152/2006 e s.m.i.

SEPOR S.p.A.
Sede legale: Via Rigazzara, 98 - 19137 La Spezia (SP)
Nuova sede Operativa: Porto Mercantile, Molo Garibaldi - 19124 La Spezia (SP)
Tel.: 0187/511535 - Fax: 0187/511545 - web: www.sepor.it
Partita I.v.a.: 00713770113

Il RICHIEDENTE (timbro e firma)

Il PROGETTISTA (timbro e firma)

XA S.n.c. di Vigilante Simona & C.
Strada Gaglieraro, 70 65013 Città Sant'Angelo (PE)
P.Iva 01906590681
mobile (+39) 339.3255861 - (+39) 329.7609789
e-mail: info@xasnc.it url: www.xasnc.it

FORMA S.r.l.
Vico Santa Caterina, 6 65013 Città Sant'Angelo (PE)
P.Iva 02022390682 Tel./Fax (+39) 085.9153461
e-mail: info@studioforma.it url: www.studioforma.it

Riferimento commessa:	Nome cliente: SEPOR S.p.A.	Località: La Spezia (SP)	
	Progetto generale: Piattaforma polifunzionale		
Informazione elaborato:	Planimetria installazione (Sottoservizi, serbatoi, vasche, carico/scarico)		

	Disegni di riferimento N°: *****	Scala disegno: 1:200	
	Redatto: 17/11/2016 FORMA S.r.l.	Approvato: 28/11/2016 XA S.n.c.	Disegno num.: 15.105.04V.0016
			Rev.:
			Pagina: 1 di 1

Ultima rev.:

E' vietata la riproduzione, anche parziale, con qualsiasi mezzo effettuata, compresa la fotocopia, anche ad uso interno o didattico

A0