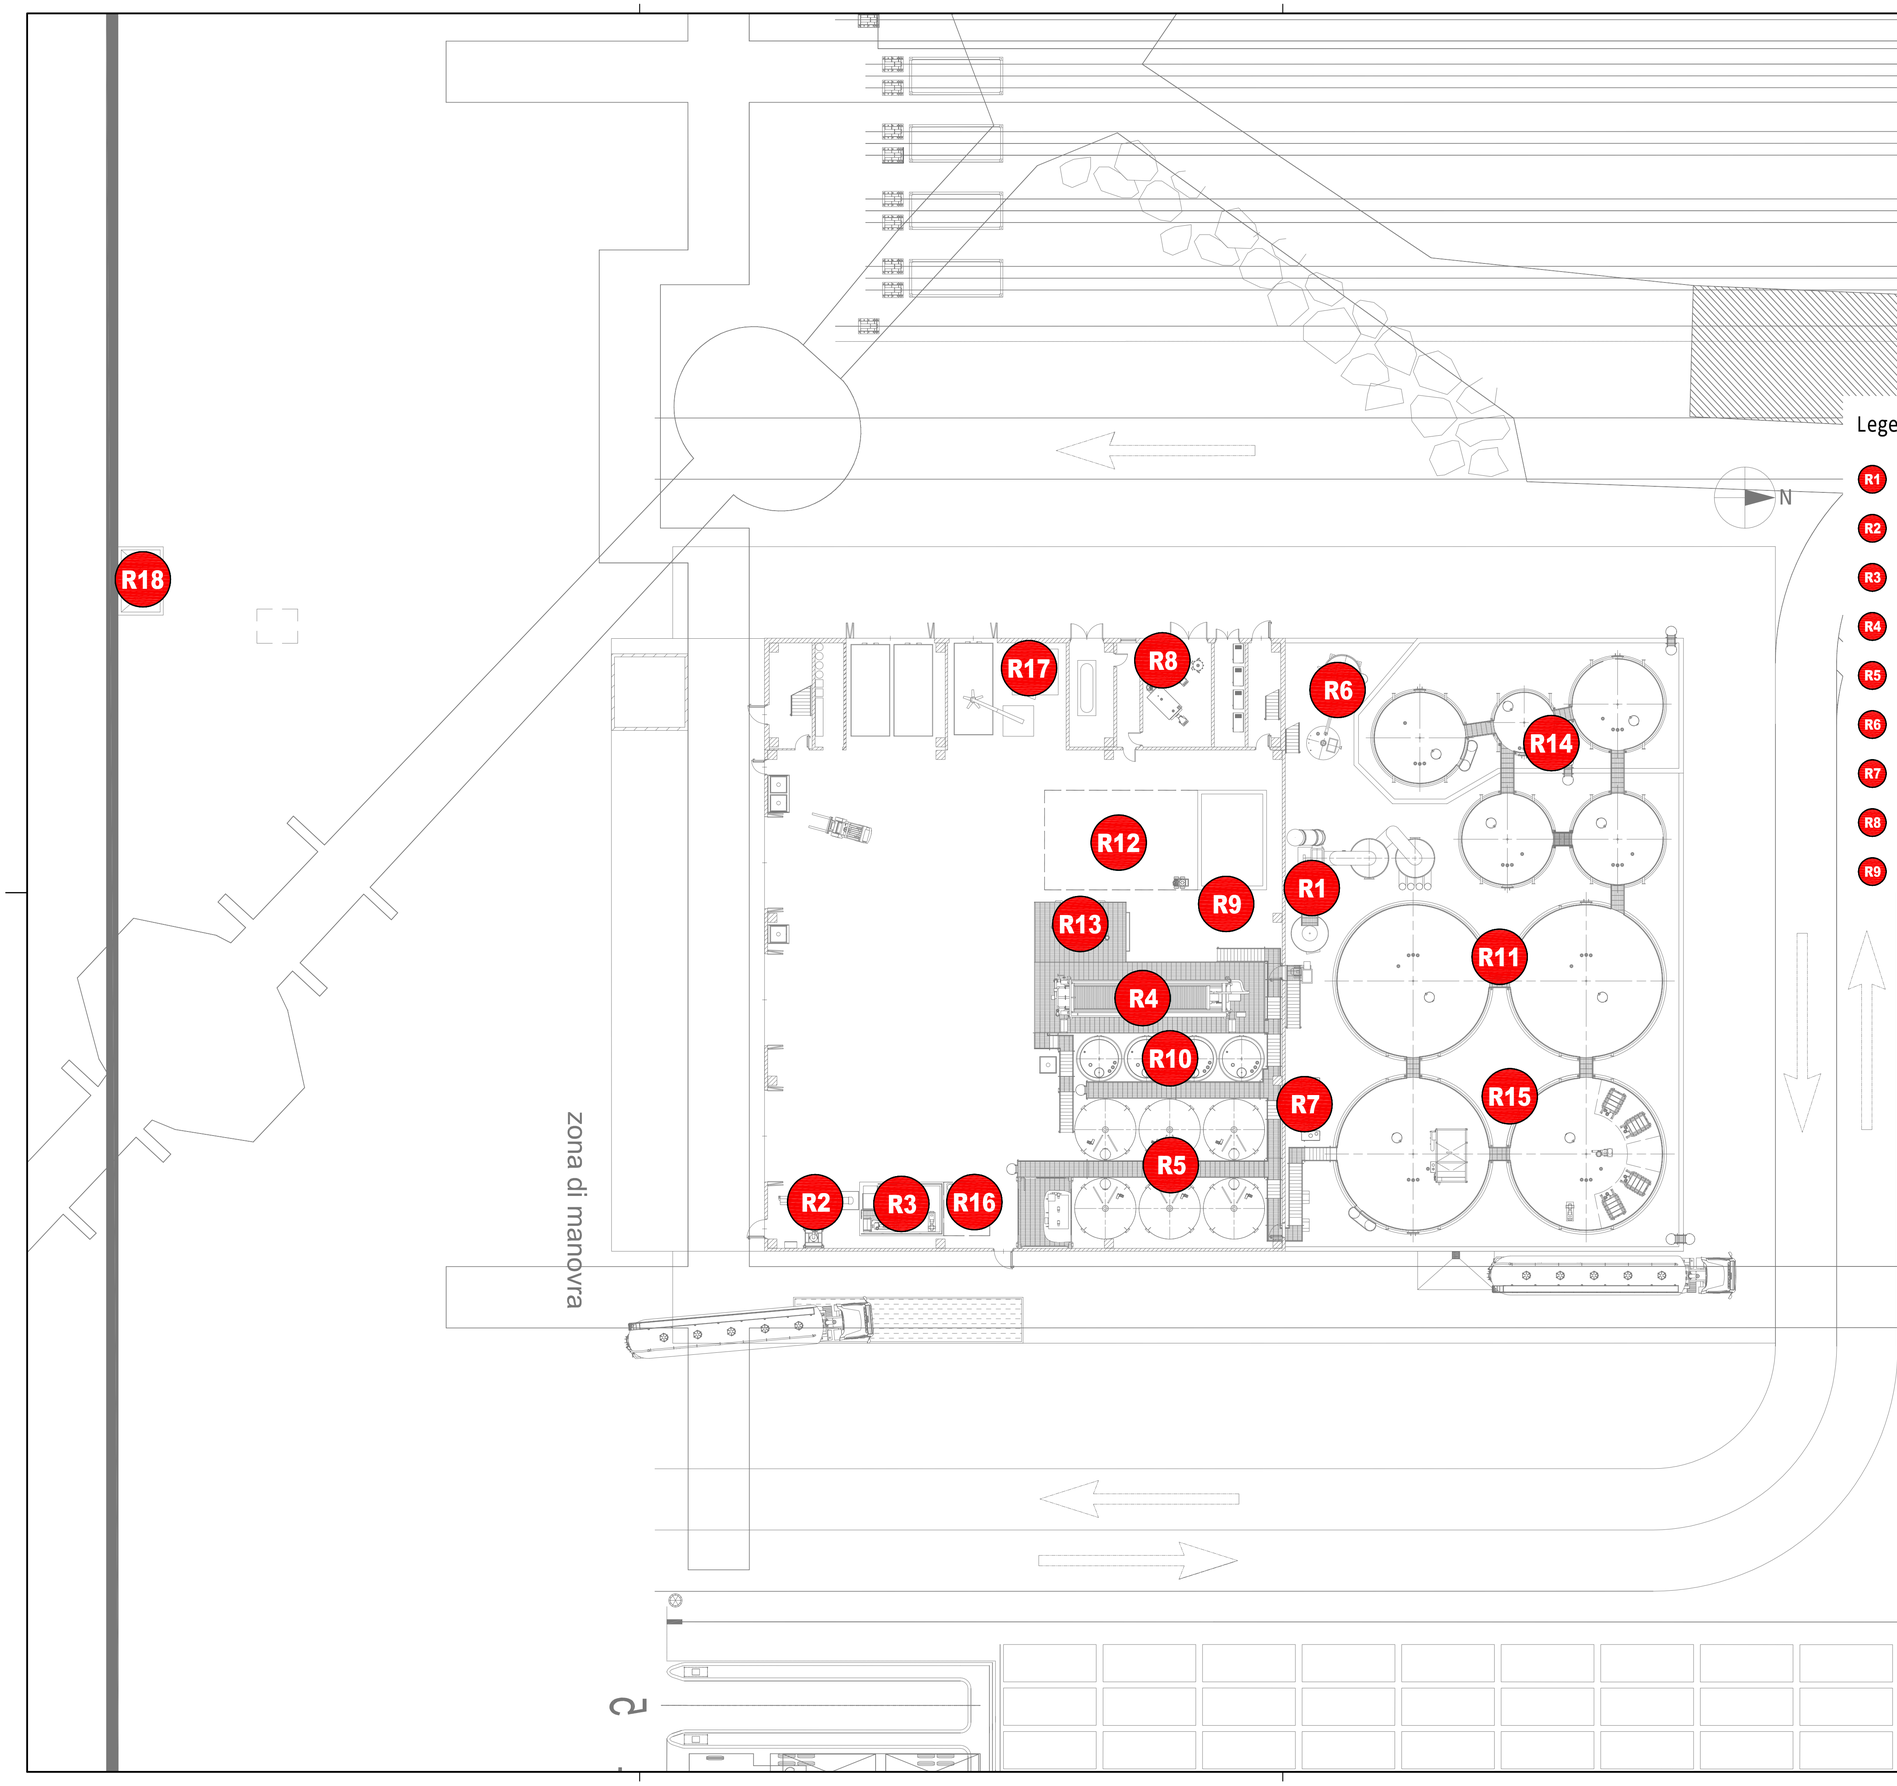


Legenda punti emissione sonora

- R1 Impianto di aspirazione e trattamento aeriformi
- R2 Area di scarico rifiuti liquidi ADS01
- R3 Area di scarico rifiuti liquidi oleosi ADS02
- R4 Impianto di disidratazione fanghi
- R5 Impianto di trattamento chimico-fisico
- R6 Gruppo preparazione latte di calce
- R7 Compressori a servizio del trattamento biologico
- R8 Caldaia
- R9 Compressore a servizio dell'impianto
- R10 Sezione di stoccaggio reagenti chimici
- R11 Sezione di stoccaggio rifiuti liquidi neutro alcalini
- R12 Sezione di lavaggio fusti e cassoni
- R13 Trituratore
- R14 Sezione di stoccaggio e trattamento emulsioni oleosi
- R15 Sezione di trattamento biologico
- R16 Sezione di travaso fusti e cisternette
- R17 Impianto di sterilizzazione rifiuti solidi
- R18 Aree di scarico bettoline

REGIONE LIGURIA

PROVINCIA di LA SPEZIA
COMUNE di LA SPEZIA

Piattaforma polifunzionale
per la gestione dei rifiuti pericolosi e non
sita nel Porto Mercantile, Molo Garibaldi - 19124 La Spezia (SP)
Valutazione di Impatto Ambientale ai sensi del DLGS 152/2006 e s.m.i.

SEPOR S.p.A.
Sede legale: Via Rigazzara, 90 - 19137 La Spezia (SP)
Nuova sede Operativa: Porto Mercantile, Molo Garibaldi - 19124 La Spezia (SP)
Tel: 0187/511535 - Fax: 0187/511545 - web: www.sepor.it
Partita i.v.a.: 00713770113

IL RICHIEDENTE (timbro e firma)

IL PROGETTISTA (timbro e firma)

NUOVO S.r.l.
Strada Gaglierano, 48 65013 Città Sant'Angelo (PE)
P.Iva 01285910680
mobile (+39) 329.7609789 - (+39) 339.3255861
e-mail: info@nuovosrl.it url: www.nuovosrl.it

FORMA S.r.l.
Vico Santa Caterina, 6 65013 Città Sant'Angelo (PE)
P.Iva 02022390682 tel./fax (+39) 085.9153461
e-mail: info@studioforma.it url: www.studioforma.it

Riferimento commessa:	Nome cliente: SEPOR S.p.A.	Località: La Spezia (SP)
	Progetto generale: Piattaforma polifunzionale	
Informazione elaborato:	Planimetria stabilimento (impianti - Attività rumorose)	

	Disegni di riferimento N°: ----	Scala disegno: 1:200
	Redatto: 21/06/2018 Forma S.r.l. / Approvato: 26/06/2018 Nuovo S.r.l. / Disegno num.: 18.108.04V.0047 / Rev. / Pagina 1 di 1	
Ultima rev.:		

E' vietata la riproduzione, anche parziale, con qualsiasi mezzo effettuata, compresa la fotocopia, anche ad uso interno o didattico

A1