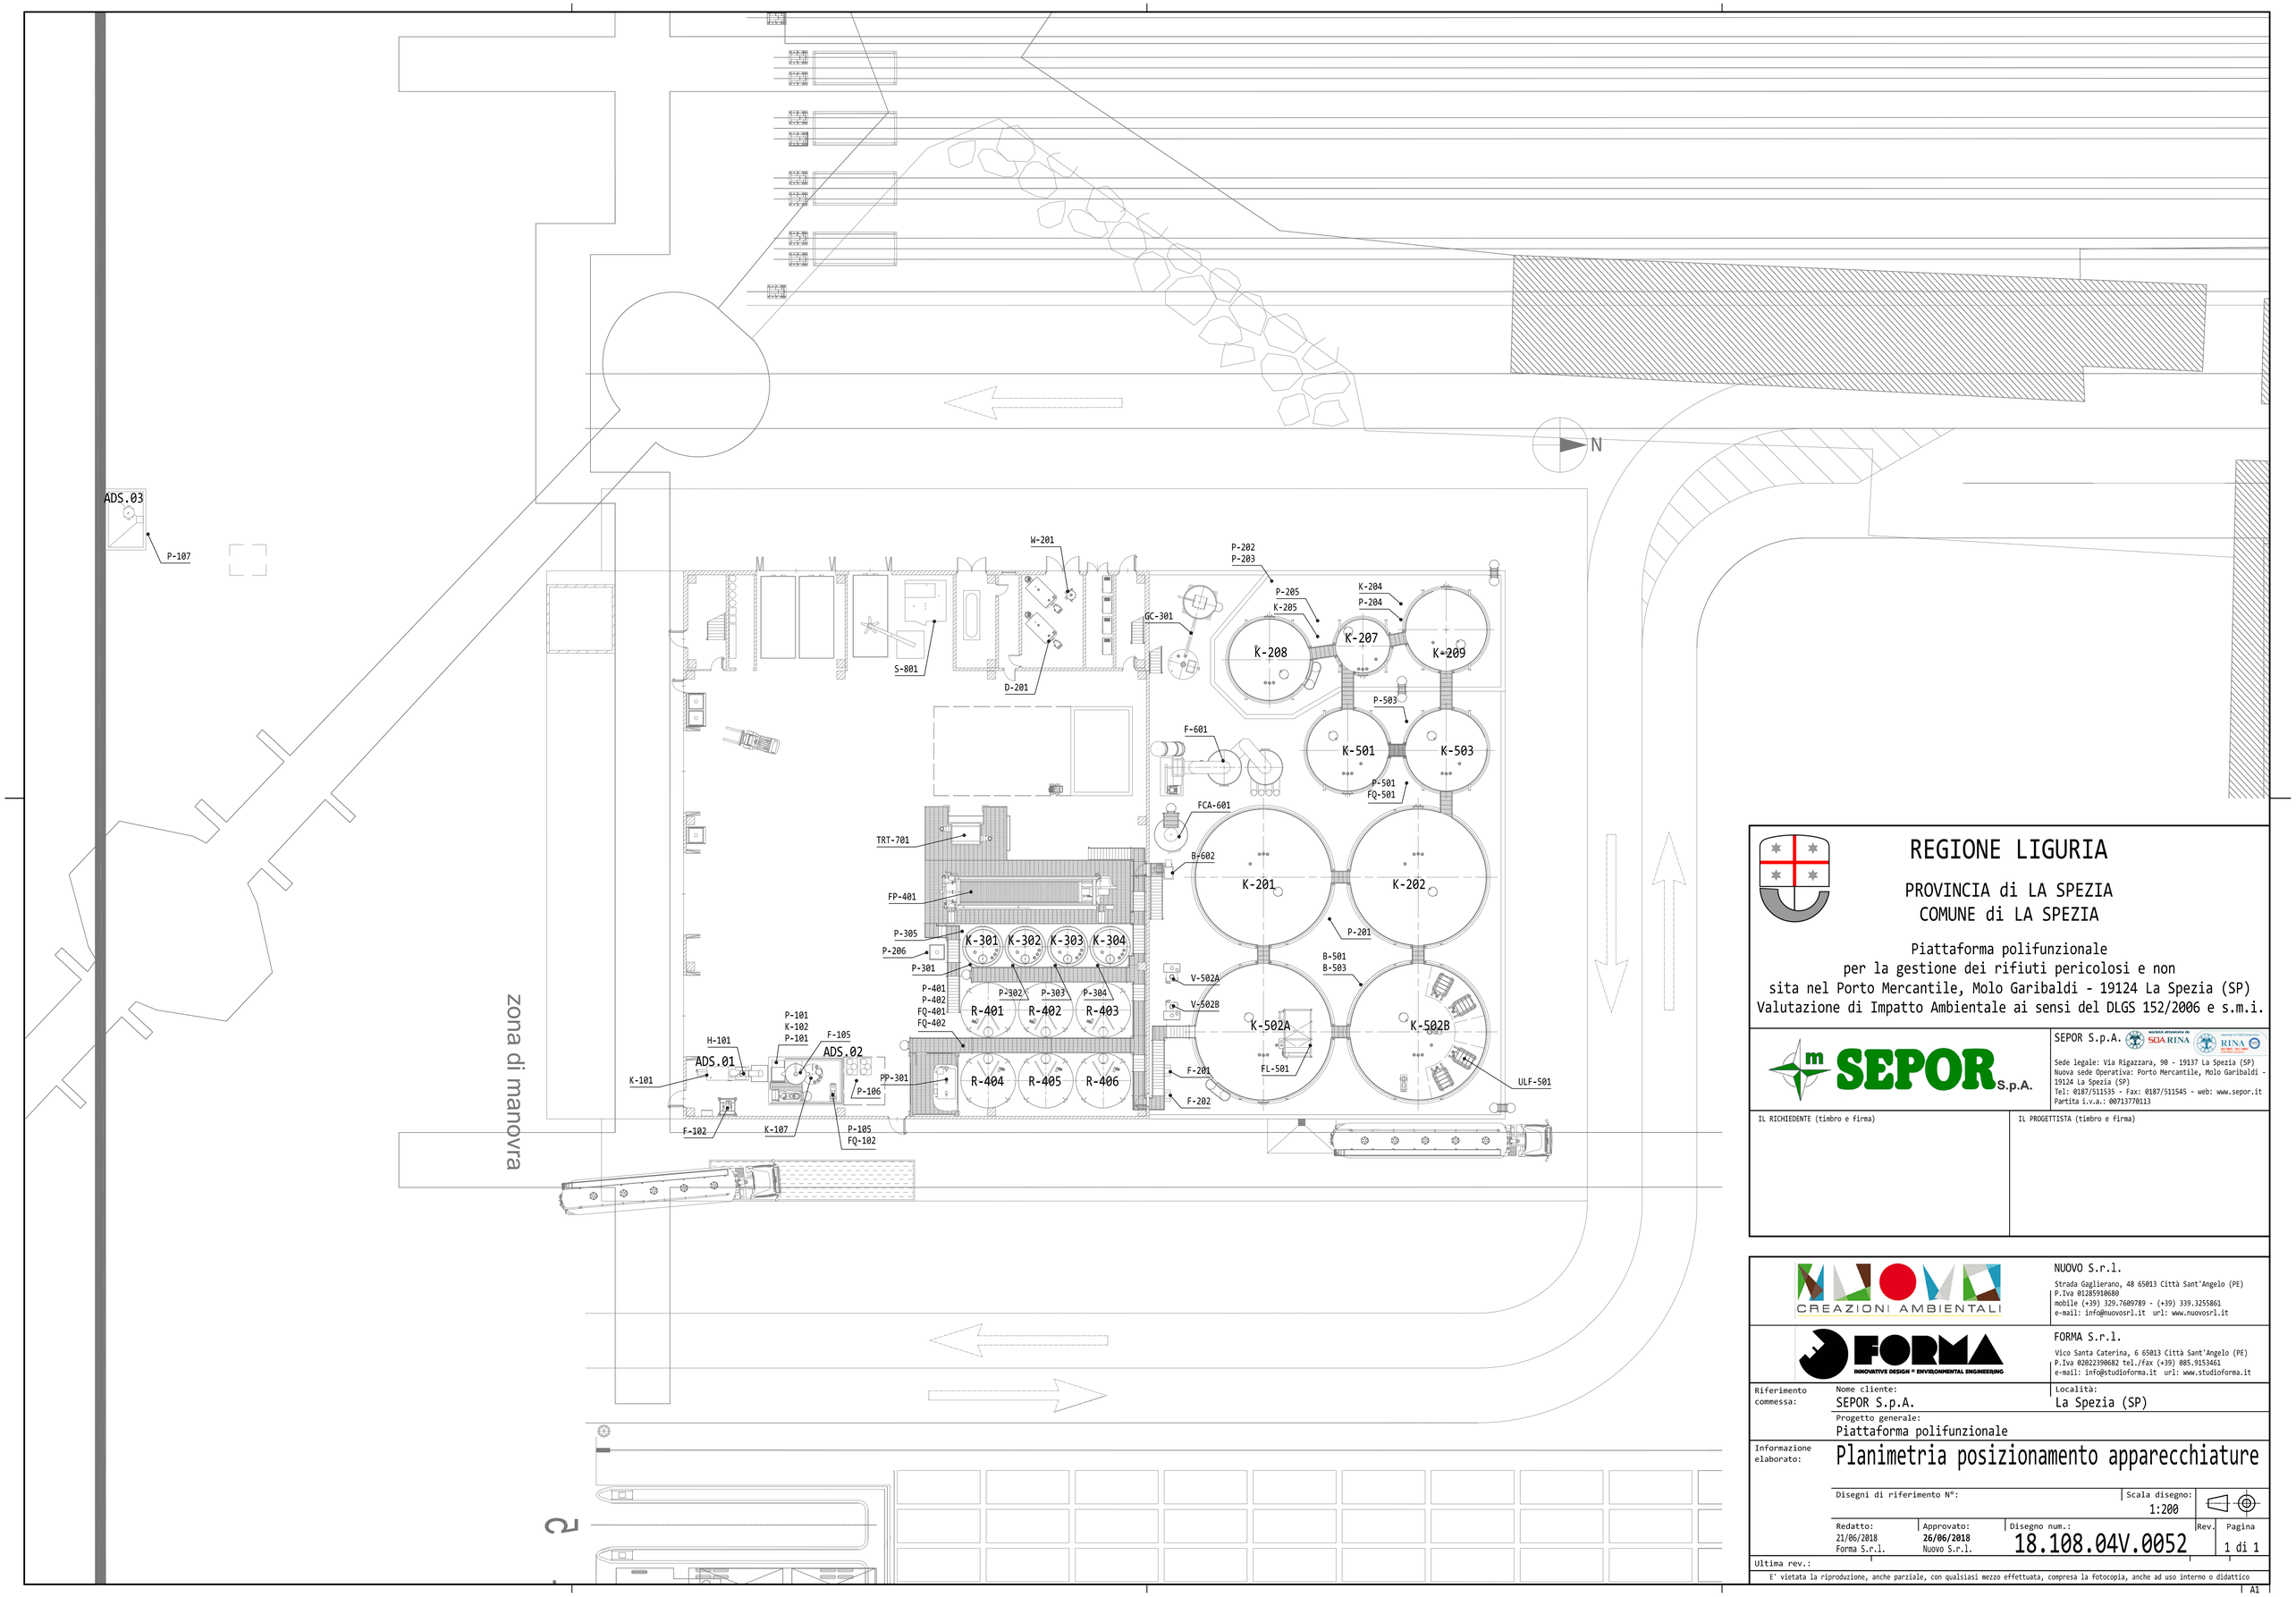


REGIONE LIGURIA

PROVINCIA di LA SPEZIA
COMUNE di LA SPEZIA

Piattaforma polifunzionale
per la gestione dei rifiuti pericolosi e non
sita nel Porto Mercantile, Molo Garibaldi - 19124 La Spezia (SP)
Valutazione di Impatto Ambientale ai sensi del DLGS 152/2006 e s.m.i.

SEPOR S.p.A.
Società attestata da SOA RINA
Sede legale: Via Rigazzara, 90 - 19137 La Spezia (SP)
Nuova sede Operativa: Porto Mercantile, Molo Garibaldi - 19124 La Spezia (SP)
Tel: 0187/511535 - Fax: 0187/511545 - web: www.sepor.it
Partita i.v.a.: 00713770113

IL RICHIEDENTE (timbro e firma)

IL PROGETTISTA (timbro e firma)

NUOVO S.r.l.
Strada Gaglierano, 48 65013 Città Sant'Angelo (PE)
P.Iva 01285910680
mobile (+39) 329.7609789 - (+39) 339.3255861
e-mail: info@nuovosrl.it url: www.nuovosrl.it

FORMA S.r.l.
Vico Santa Caterina, 6 65013 Città Sant'Angelo (PE)
P.Iva 02022390682 tel./fax (+39) 085.9153461
e-mail: info@studioforma.it url: www.studioforma.it

Riferimento commessa:

Nome cliente: SEPOR S.p.A.

Località: La Spezia (SP)

Progetto generale: Piattaforma polifunzionale

Informazione elaborato: **Planimetria posizionamento apparecchiature**

Disegni di riferimento N°:

Scala disegno: 1:200

Redatto:	Approvato:	Disegno num.:	Rev.	Pagina
21/06/2018 Forma S.r.l.	26/06/2018 Nuovo S.r.l.	18.108.04V.0052		1 di 1

Ultima rev.:

E' vietata la riproduzione, anche parziale, con qualsiasi mezzo effettuata, compresa la fotocopia, anche ad uso interno o didattico

A1