


Limite nuovo Intervento

FERRANIA ECOLOGIA

IMPIANTO DI TRATTAMENTO RIFIUTI ORGANICI CON PRODUZIONE DI BIOMETANO E COMPOST DI QUALITA'

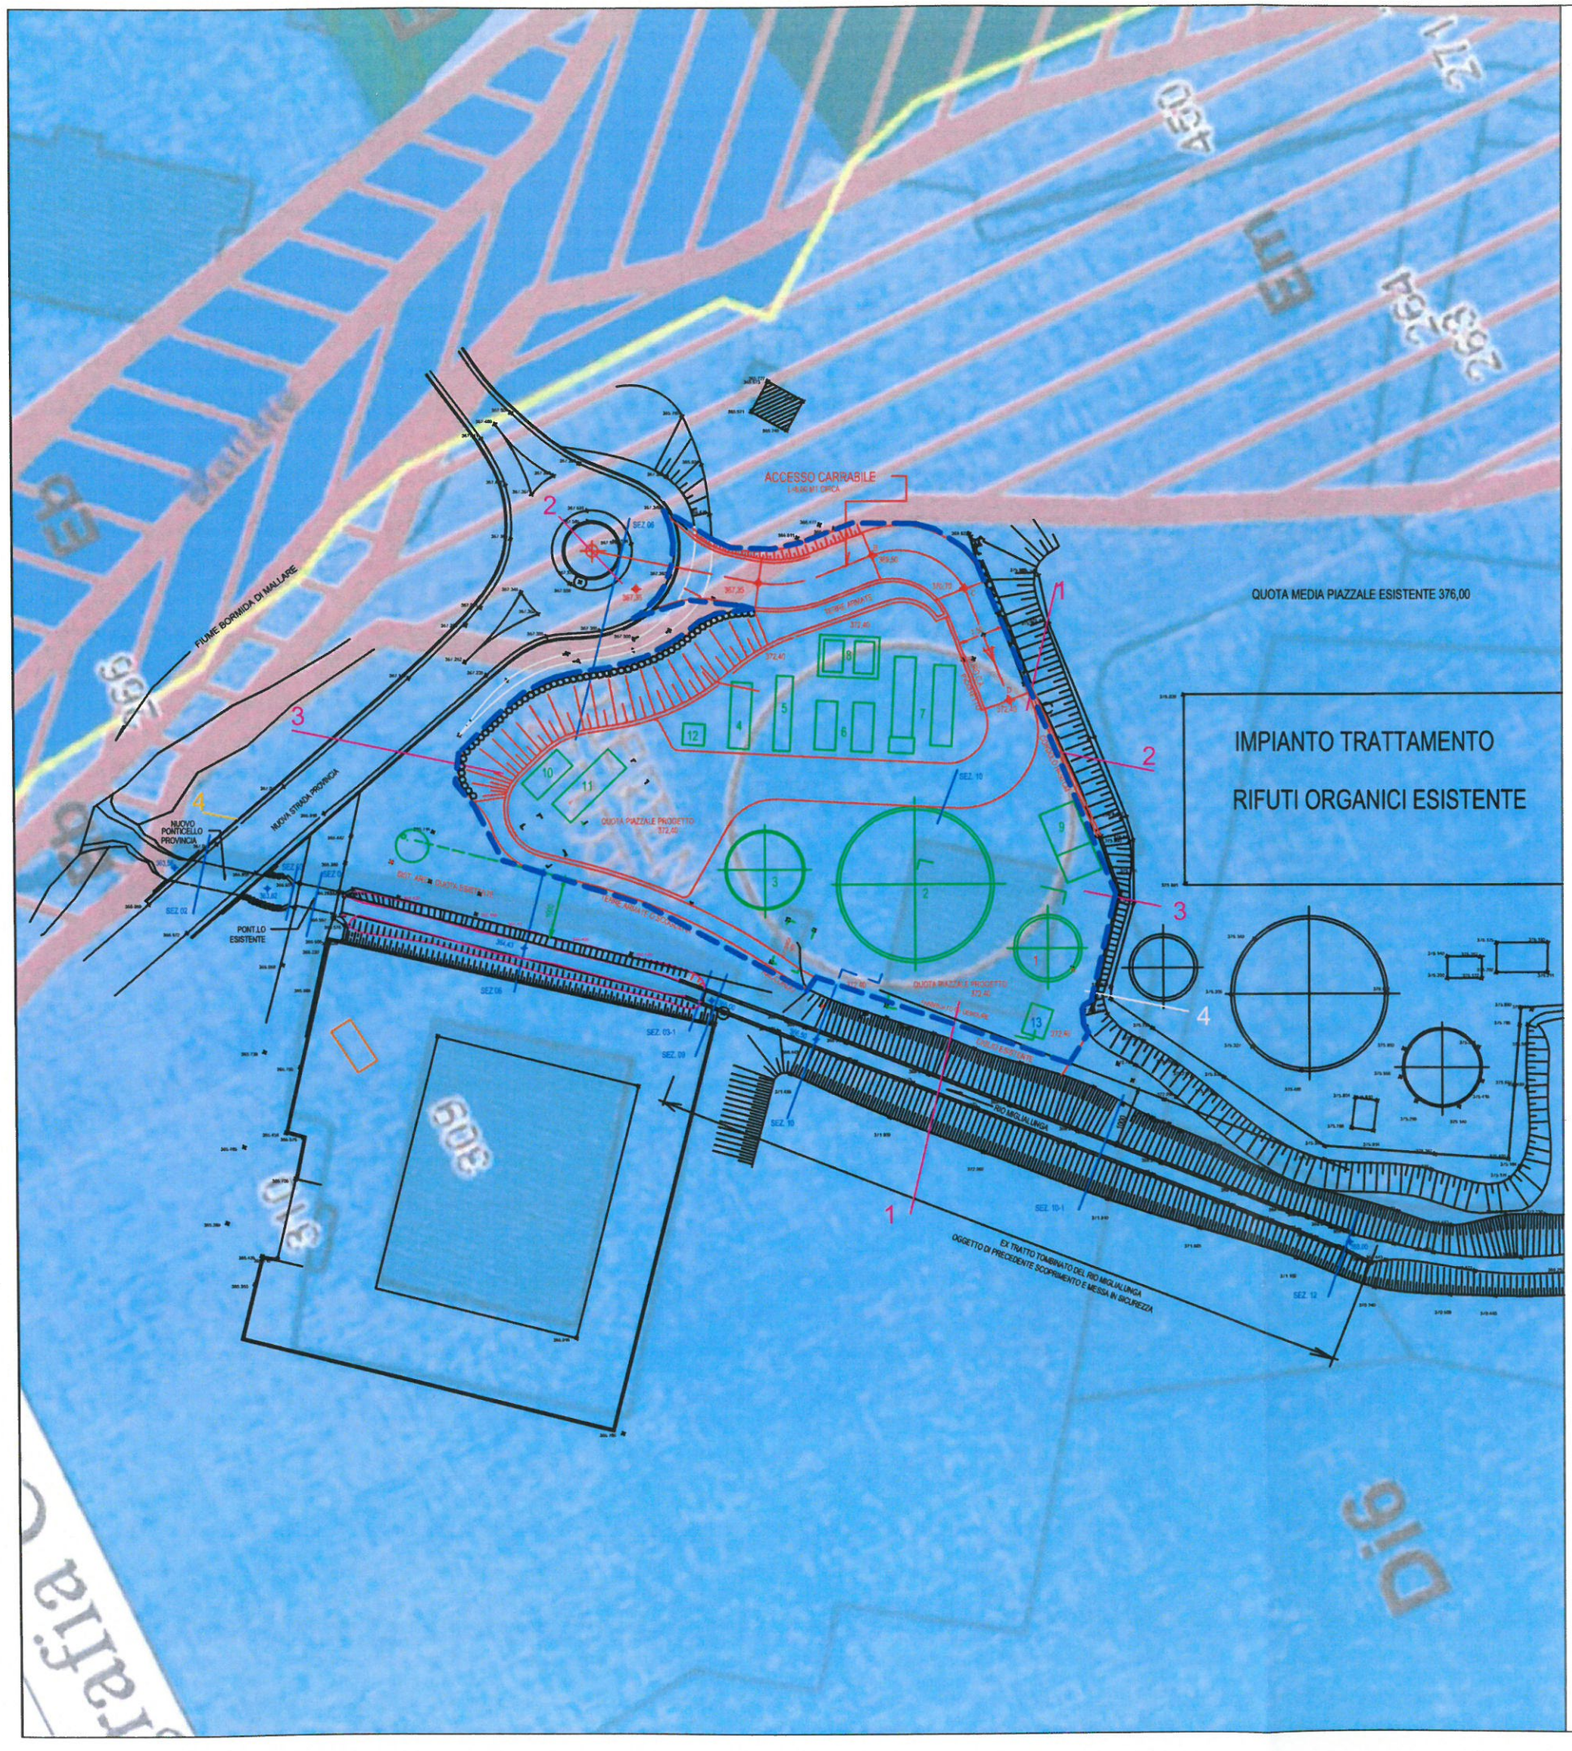

PROGETTO DEFINITIVO

T27: SOVRAPPOSIZIONE INTERVENTI SU CARTOGRAFIA PRG DEL COMUNE DI CAIRO M.TTE
SCALA 1:1000

Progettista:
studio tecnico ingg.
fenoglio & persico
via garibaldi 127 - carcare

Proprietà:
Ferrania Ecologia S.r.l
Viale Libertà n. 57
17014 - Cairo Montenotte (SV)
CF/PI 01594270090

Revisioni		Data	Descrizione	Redatto
	2			
	1			
	0	16-05-2017	Prima emissione	