


LEGENDA

1- VASCA PULPER
2- DIGESTORE CALDO
3- DIGESTORE FREDDO
4- TORRI DI LAVAGGIO
5- CHILLER
6- FILTRI A CARBONI
7- UPGRADING A BIOMETANO
8- COMPRESSIONE INVIO A MEMBRANE
9- LOCALE TECNICO (QUADRI E CALDAIA)
10- SERBATOIO PROPANO
11- AREA RIEMPIMENTO PROPANO
12- SERBATOIO IDROSSIDO DI SODIO
13- TORCIA PER BIOGAS
14- COMPRESSIONE PER IMMISSIONE IN RETE
15- CABINA REMI
16- NUOVO MODULO BIOFILTRO

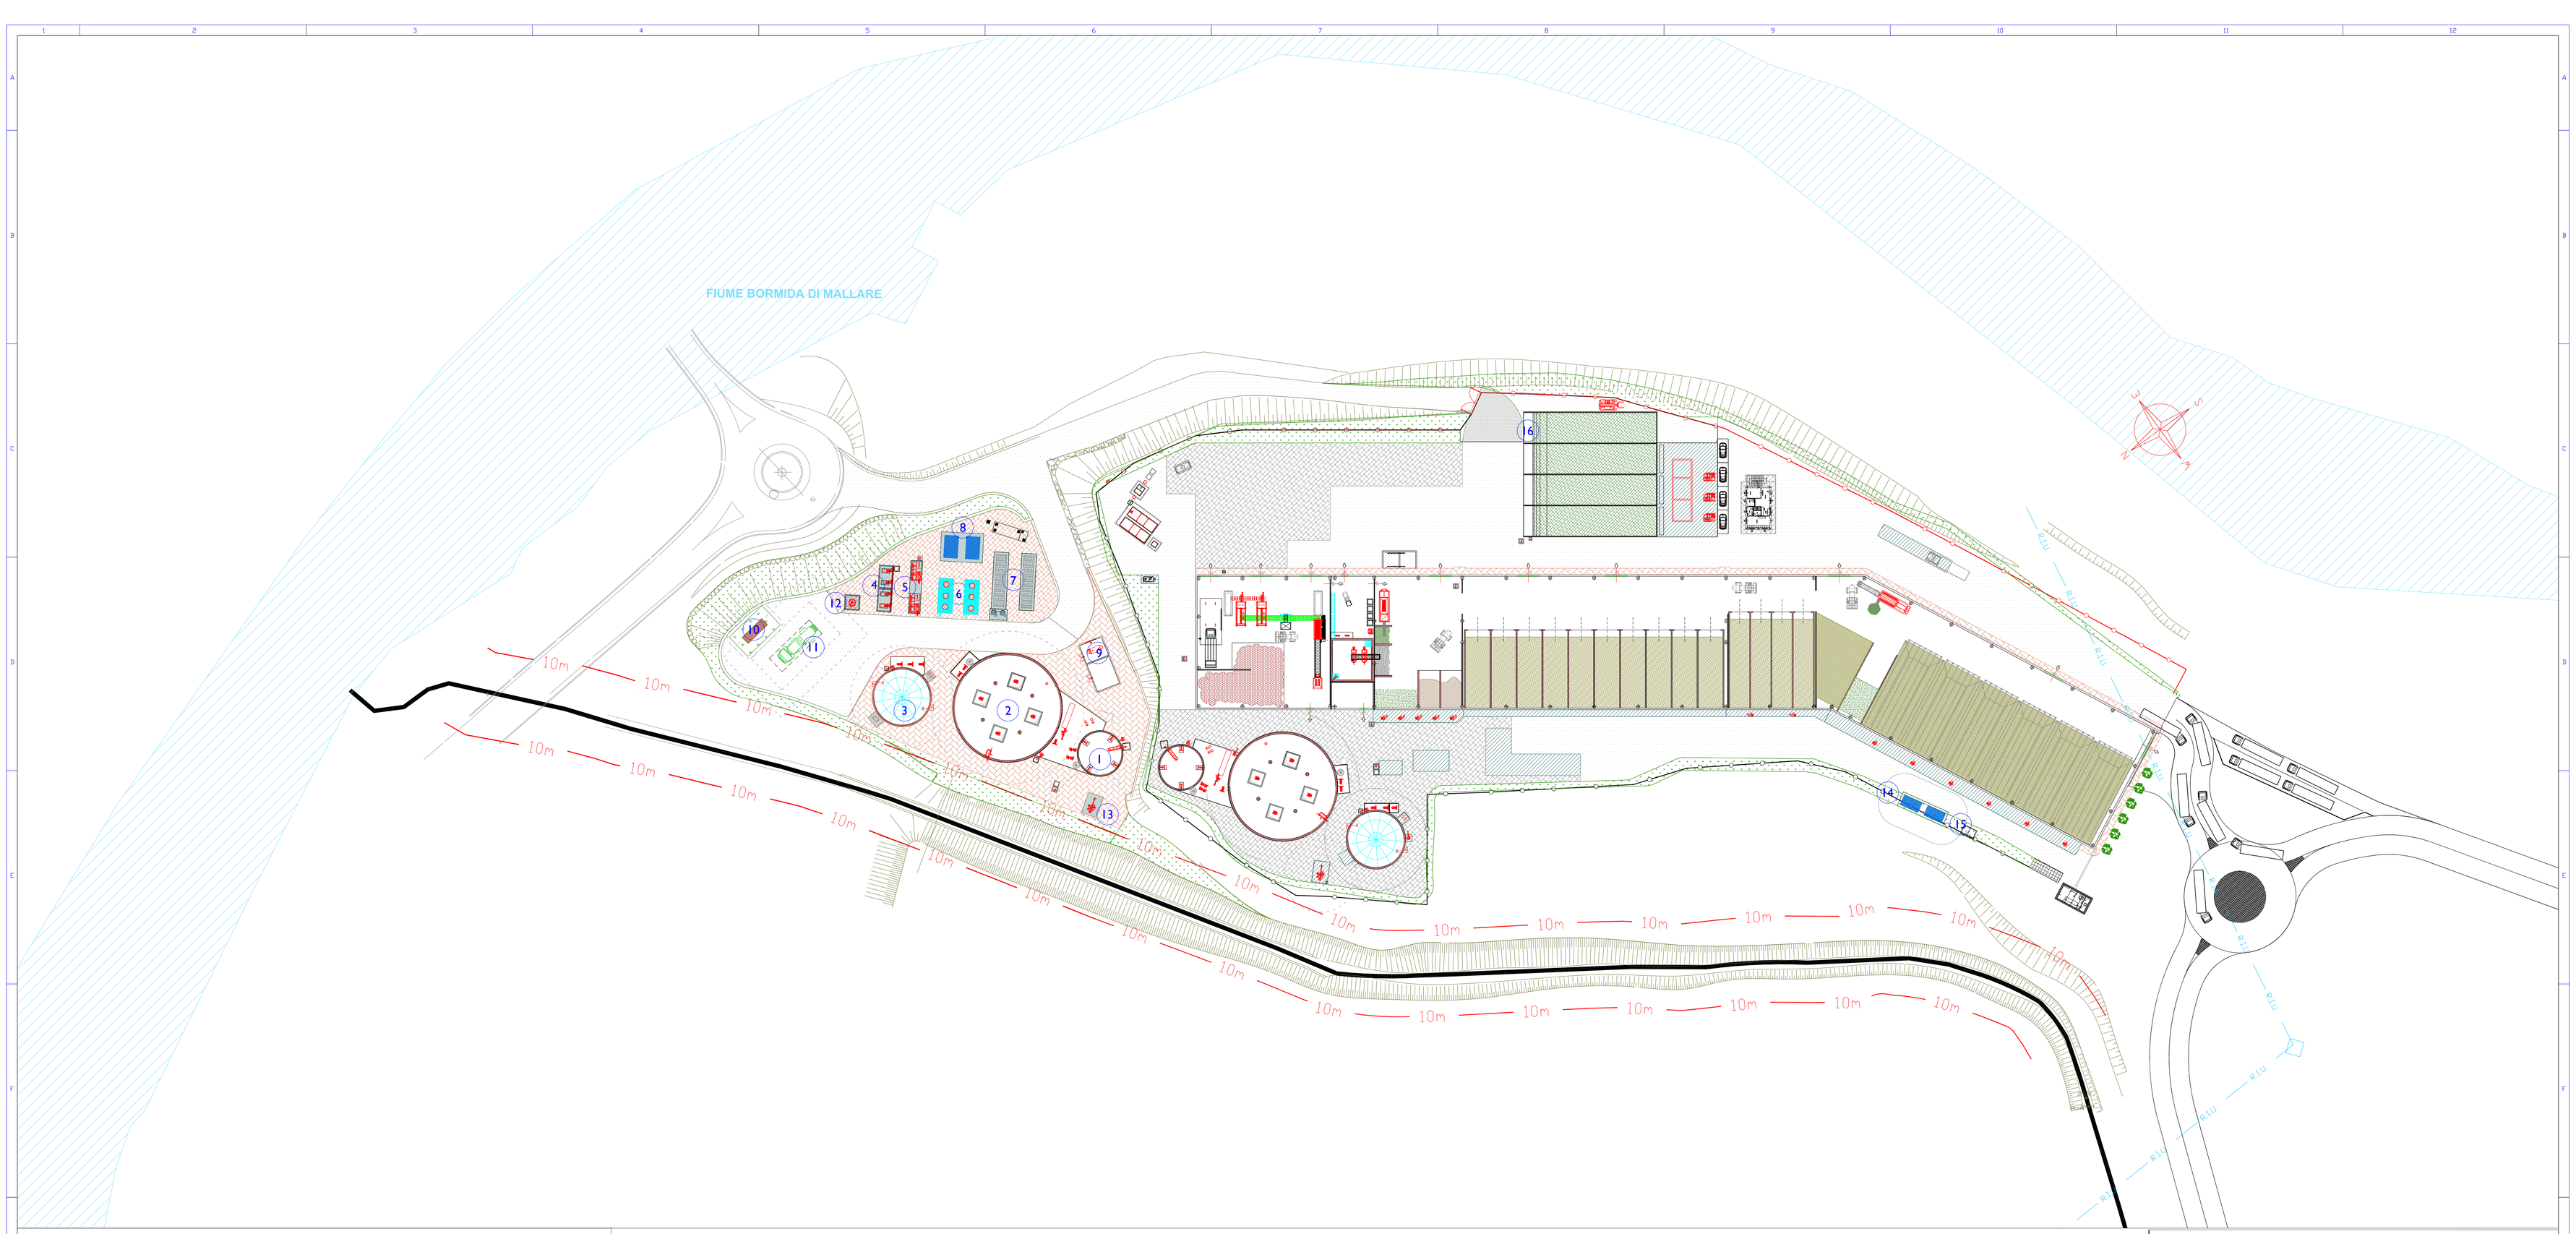

FERRANIA ECOLOGIA

IMPIANTO DI TRATTAMENTO RIFIUTI ORGANICI CON PRODUZIONE DI BIOMETANO E COMPOST DI QUALITA'



PROGETTO DEFINITIVO

T03:PLANIMETRIA GENERALE STATO DI PROGETTO
A0_SCALA 1:500

Progettista: AUSTEP YOUR WATER | YOUR ENERGY

Proprietà: Ferrania Ecologia Srl
Viale Libertà n. 57
17014 - Cairo Montenotte (SV)
CF./PI. 01594270090

Revisioni		Data	Descrizione	Redatto
	-	-	-	-
	1	18-05-2017	REV_1	LIM
	0	02-11-2016	REV_0	LIM