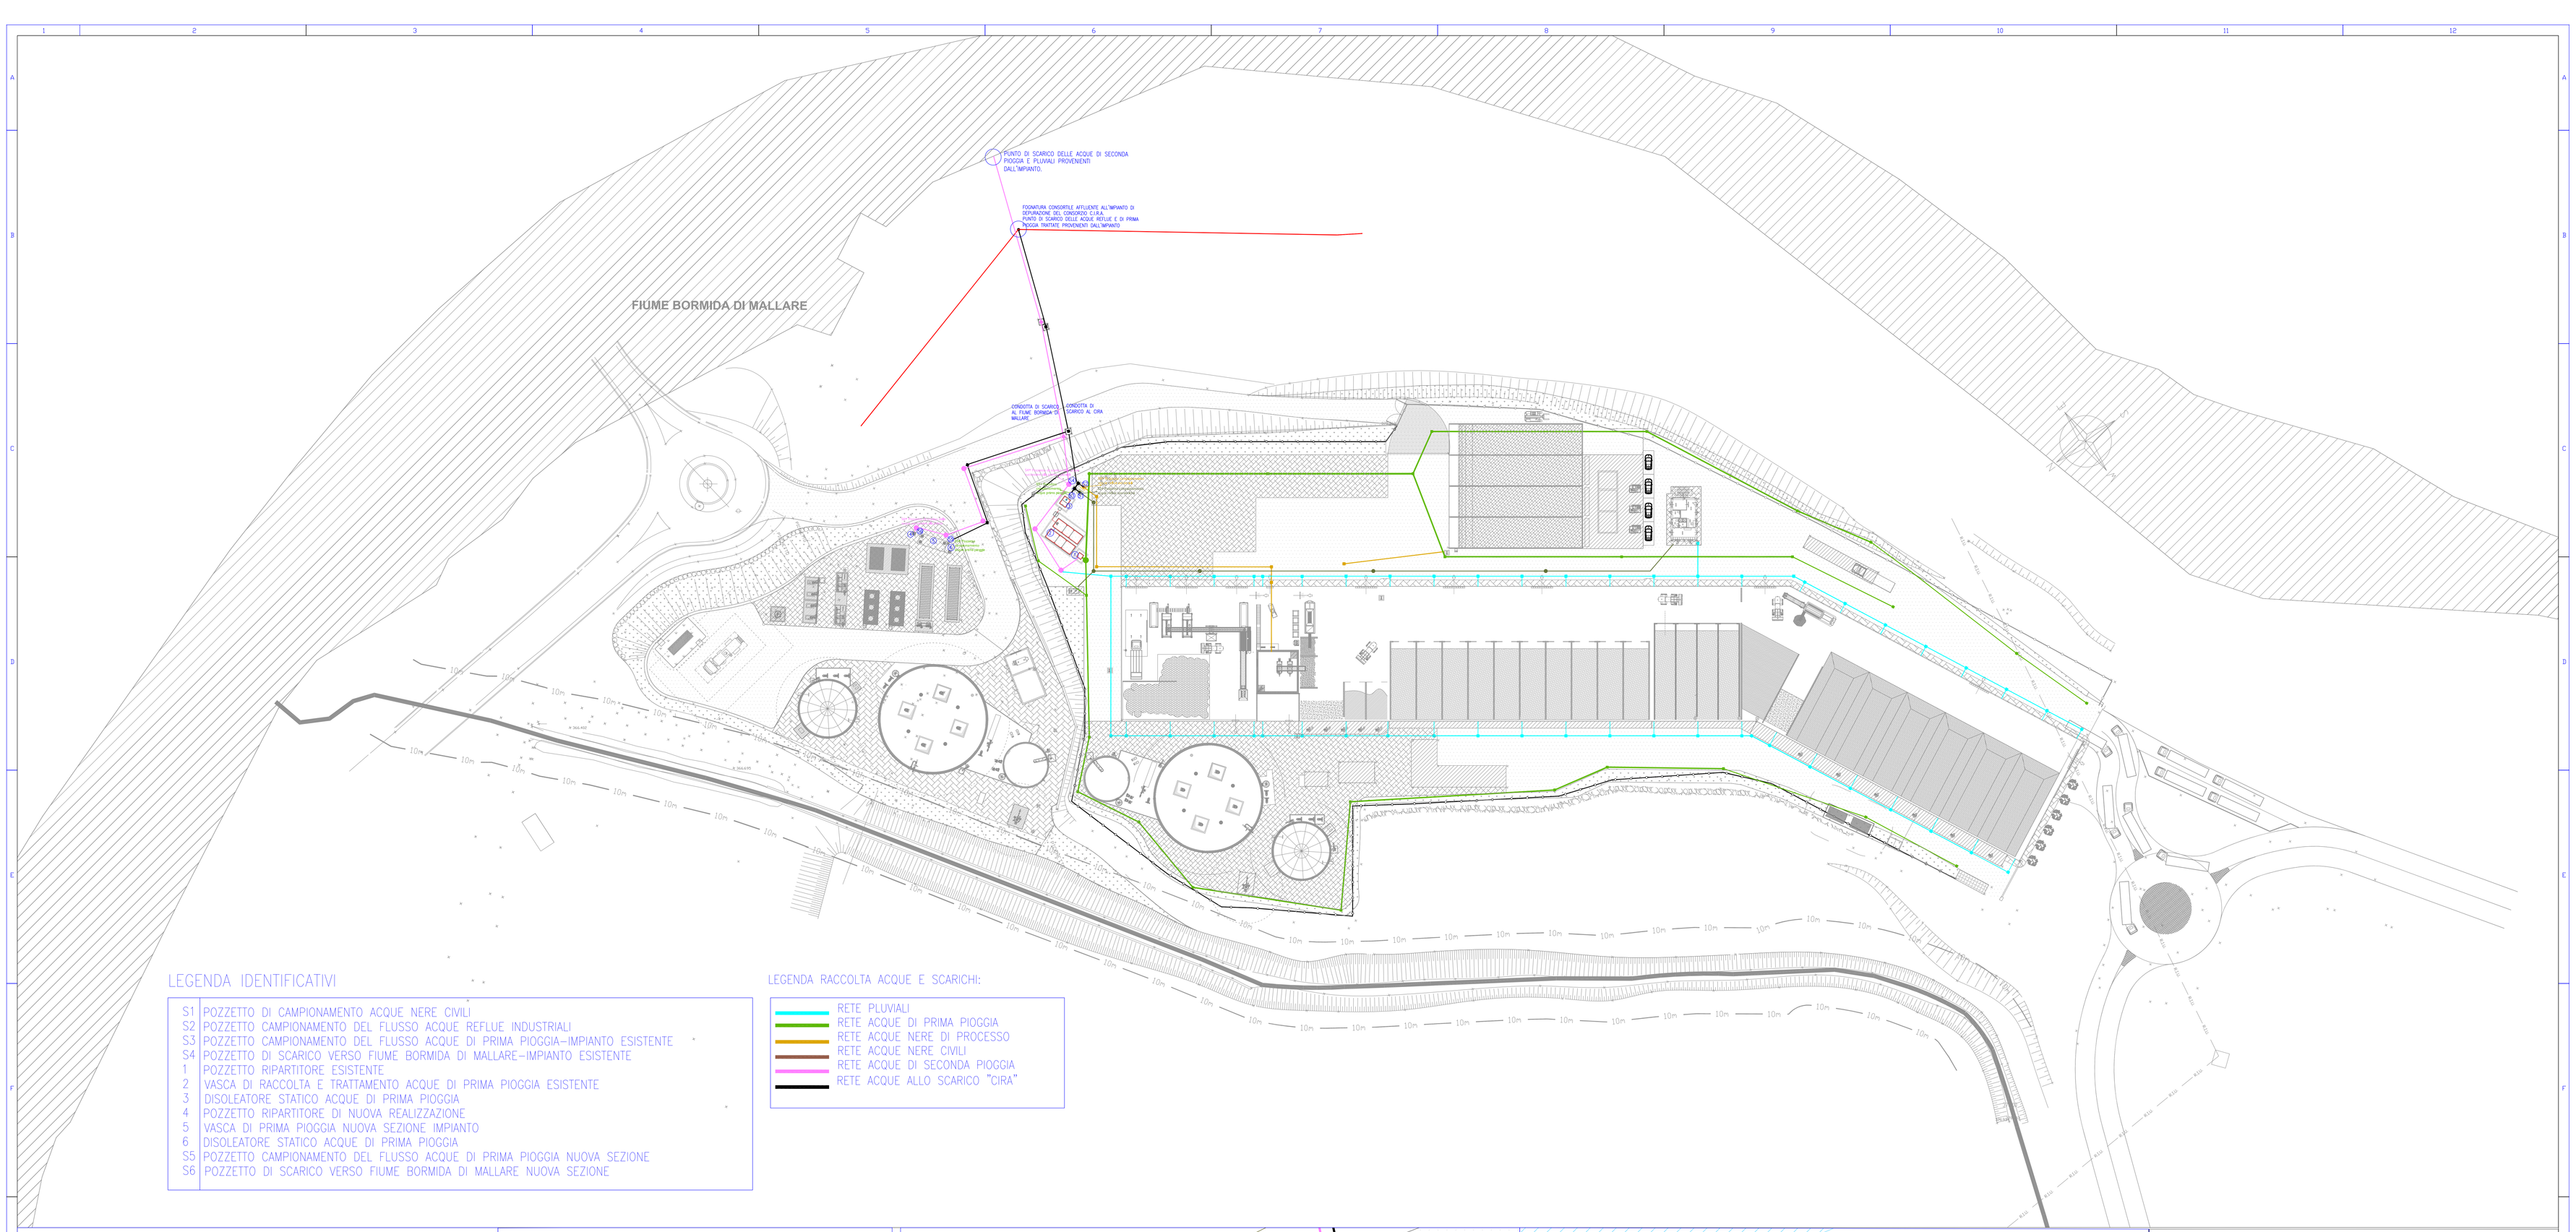



LEGENDA IDENTIFICATIVI


S1	POZZETTO DI CAMPIONAMENTO ACQUE NERE CIVILI
S2	POZZETTO CAMPIONAMENTO DEL FLUSSO ACQUE REFLUE INDUSTRIALI
S3	POZZETTO CAMPIONAMENTO DEL FLUSSO ACQUE DI PRIMA PIOGGIA–IMPIANTO ESISTENTE
S4	POZZETTO DI SCARICO VERSO FIUME BORMIDA DI MALLARE–IMPIANTO ESISTENTE
1	POZZETTO RIPARTITORE ESISTENTE
2	VASCA DI RACCOLTA E TRATTAMENTO ACQUE DI PRIMA PIOGGIA ESISTENTE
3	DISOLEATORE STATICO ACQUE DI PRIMA PIOGGIA
4	POZZETTO RIPARTITORE DI NUOVA REALIZZAZIONE
5	VASCA DI PRIMA PIOGGIA NUOVA SEZIONE IMPIANTO
6	DISOLEATORE STATICO ACQUE DI PRIMA PIOGGIA
S5	POZZETTO CAMPIONAMENTO DEL FLUSSO ACQUE DI PRIMA PIOGGIA NUOVA SEZIONE
S6	POZZETTO DI SCARICO VERSO FIUME BORMIDA DI MALLARE NUOVA SEZIONE

LEGENDA RACCOLTA ACQUE E SCARICHI:


- RETE PLUVIALI
- RETE ACQUE DI PRIMA PIOGGIA
- RETE ACQUE NERE DI PROCESSO
- RETE ACQUE NERE CIVILI
- RETE ACQUE DI SECONDA PIOGGIA
- RETE ACQUE ALLO SCARICO "CIRA"


PUNTO DI SCARICO DELLE ACQUE DI SECONDA PIOGGIA E PLUVIALI AL FIUME BORMIDA DI MALLARE

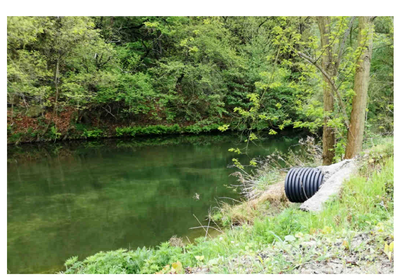


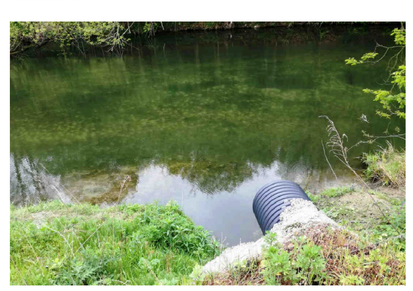

PARTICOLARE DEL POZZETTO DI SCARICO AL CIRA DELLE ACQUE REFLUE E DI PRIMA PIOGGIA

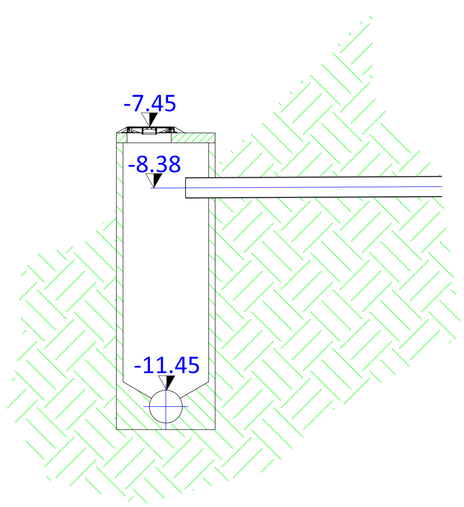

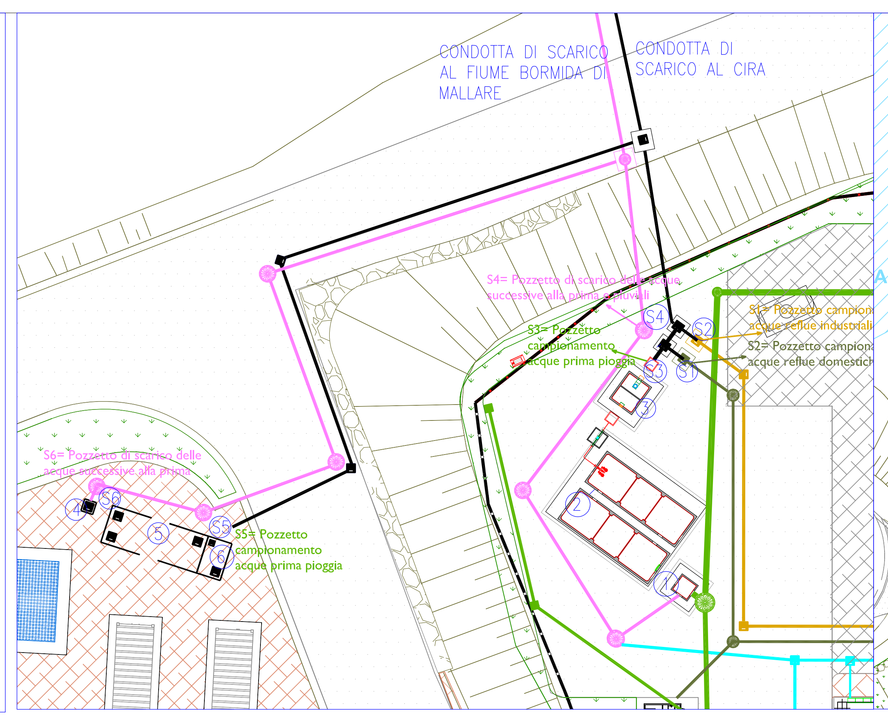

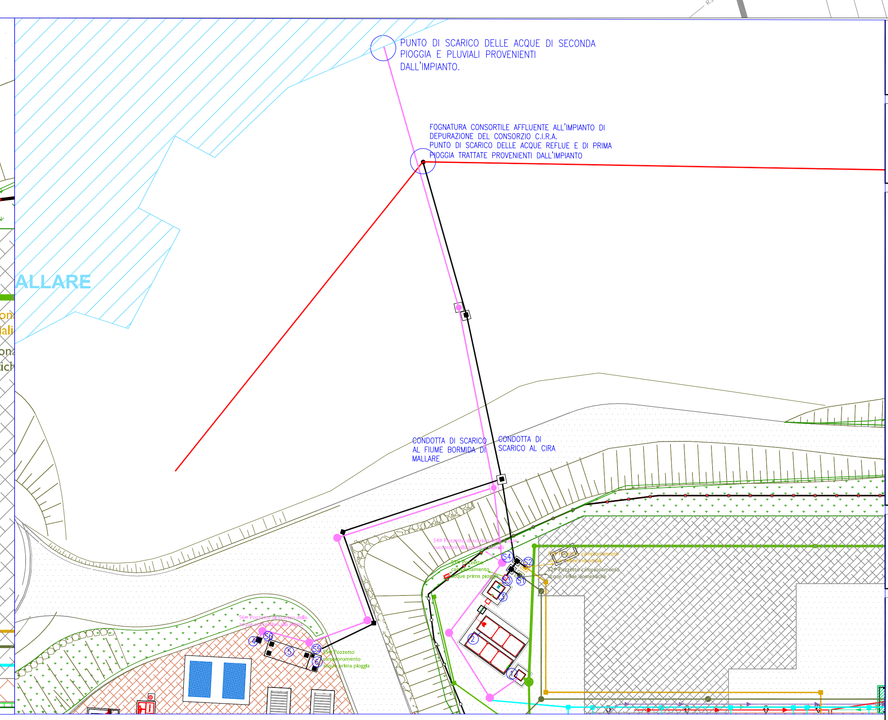

FERRANIAECOLOGIA

IMPIANTO DI TRATTAMENTO RIFIUTI ORGANICI CON PRODUZIONE DI BIOMETANO E COMPOST DI QUALITA'



PROGETTO DEFINITIVO

T08:PLANIMETRIA IMPIANTO RACCOLTA SCARICHI E PRIMA PIOGGIA
A0_SCALA 1:500

Progettista:
AUSTEP
YOUR WATER | YOUR ENERGY

Proprietà:
Ferrania Ecologia Srl
Viale Libertà n. 57
17014 – Cairo Montenotte (SV)
CF /PI: 01594270090

Revisioni		Data	Descrizione	Redatto
	-	-	-	-
	1	18-05-2017	REV_1	LIM
	0	02-11-2016	REV_0	LIM