


LEGENDA LINEE PROCESSO:

- LINEA FORSU IN INGRESSO
- LINEA FORSU TRATTATA
- LINEA SOVVALLO E PLASTICHE SEPARATI
- LINEA SABBIE SEPARATE
- LINEA MIX IN ALIMENTAZIONE
- LINEA DIGESTATO
- LINEA DIGESTATO LIQUIDO
- LINEA DIGESTATO SOLIDO
- LINEA RICIRCOLO
- LINEA CONDENSE
- LINEA COLATICCI A PROCESSO
- LINEA BIOGAS
- LINEA VERDE
- LINEA SOVVALLO RAFFINAZIONE
- LINEA PROPANO
- LINEA BIOMETANO
- LINEA CONNESSIONE ALLA RETE DI TRASPORTO DEL GAS NATURALE (TRACCIATO DA CONCORDARE CON SNAM)

FERRANIA ECOLOGIA

IMPIANTO DI TRATTAMENTO RIFIUTI ORGANICI CON PRODUZIONE DI BIOMETANO E COMPOST DI QUALITA'

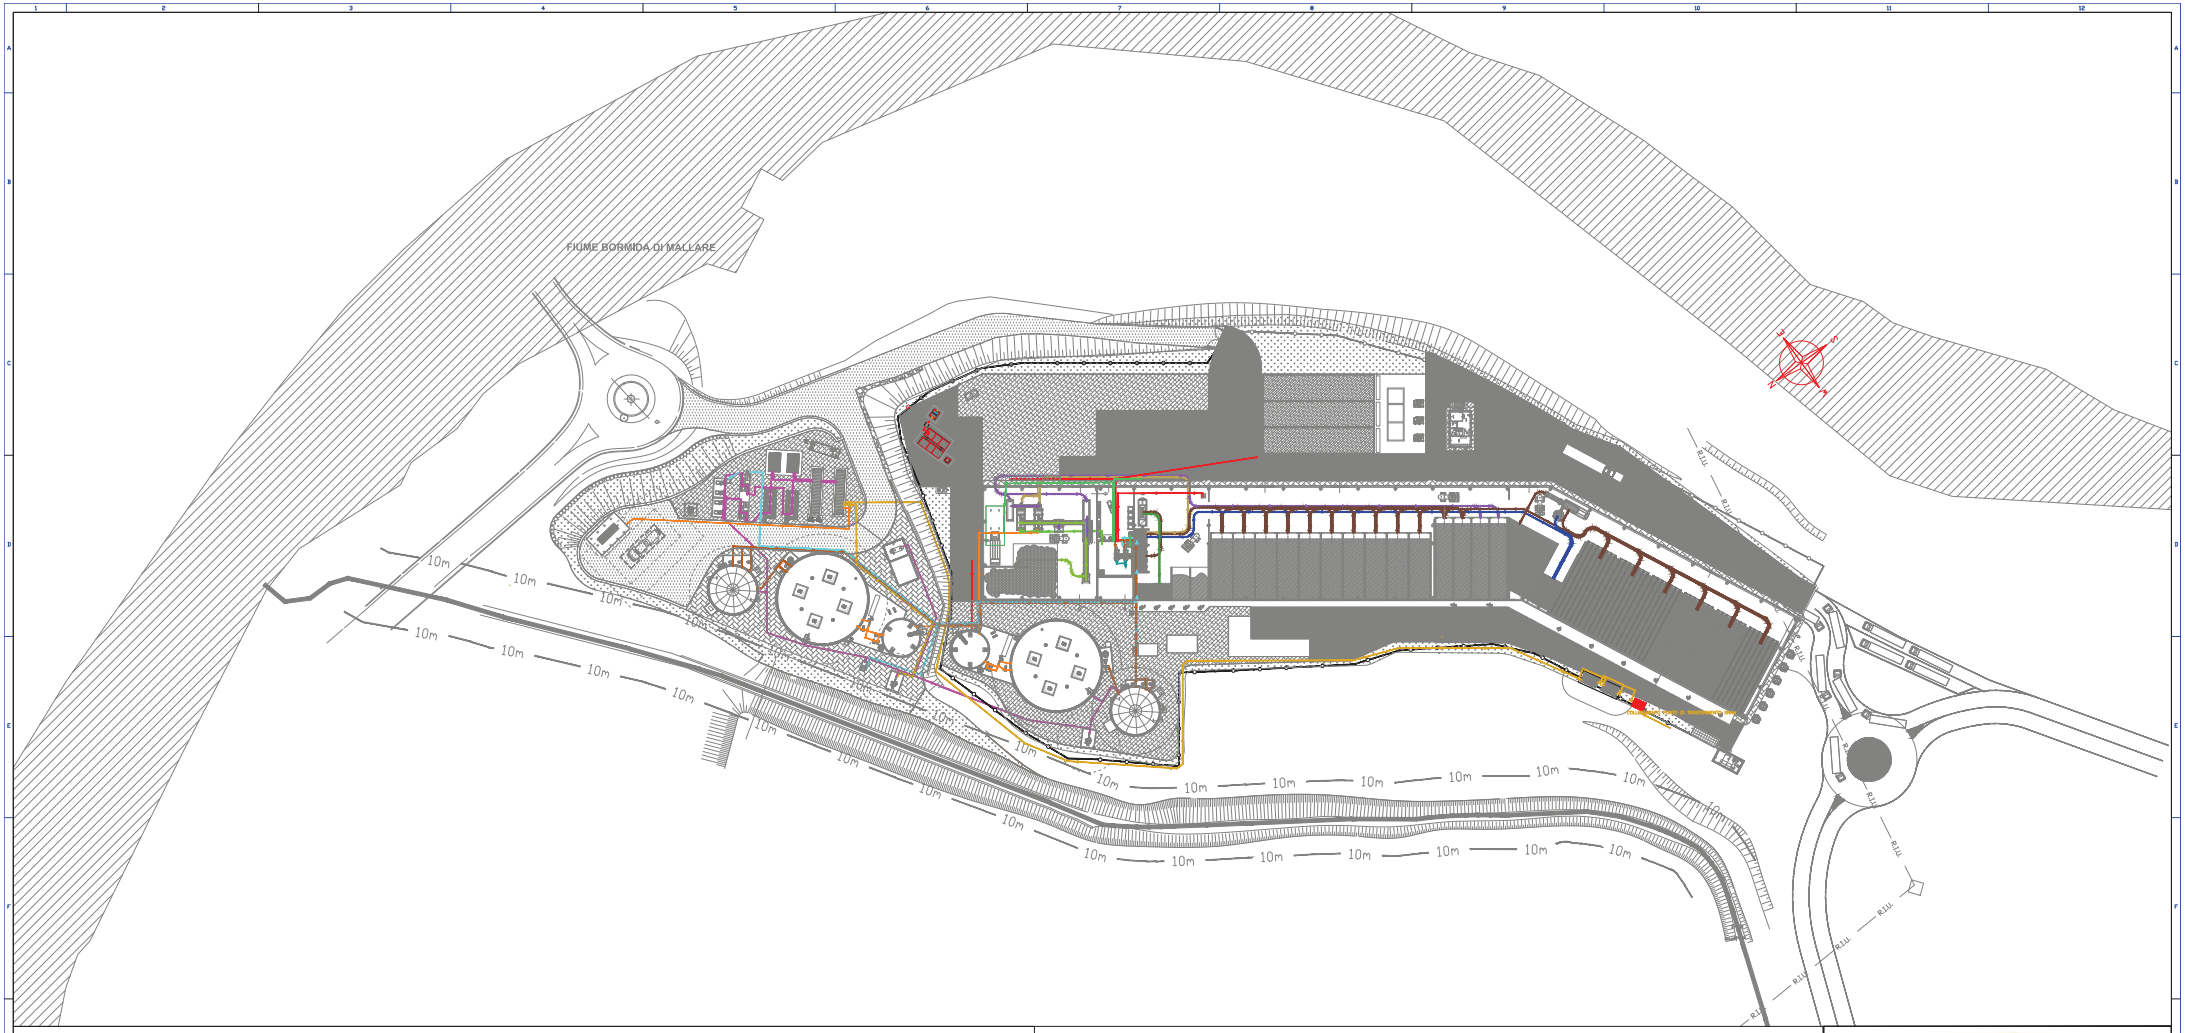

PROGETTO DEFINITIVO

T16: LINEE DI PROCESSO
A0_SCALA 1:500

ABSTEP

Proponente
Ferrania Ecologia Srl
Viale Liberta n. 57
17014 – Cairo Montenotte (SV)
CF/PI 01594270090

Elenco		Data	Descrizione	Redatto
	-	-		-
	-	-		-
	-	-		-
	0	04-11-2016	REV_0	LDd