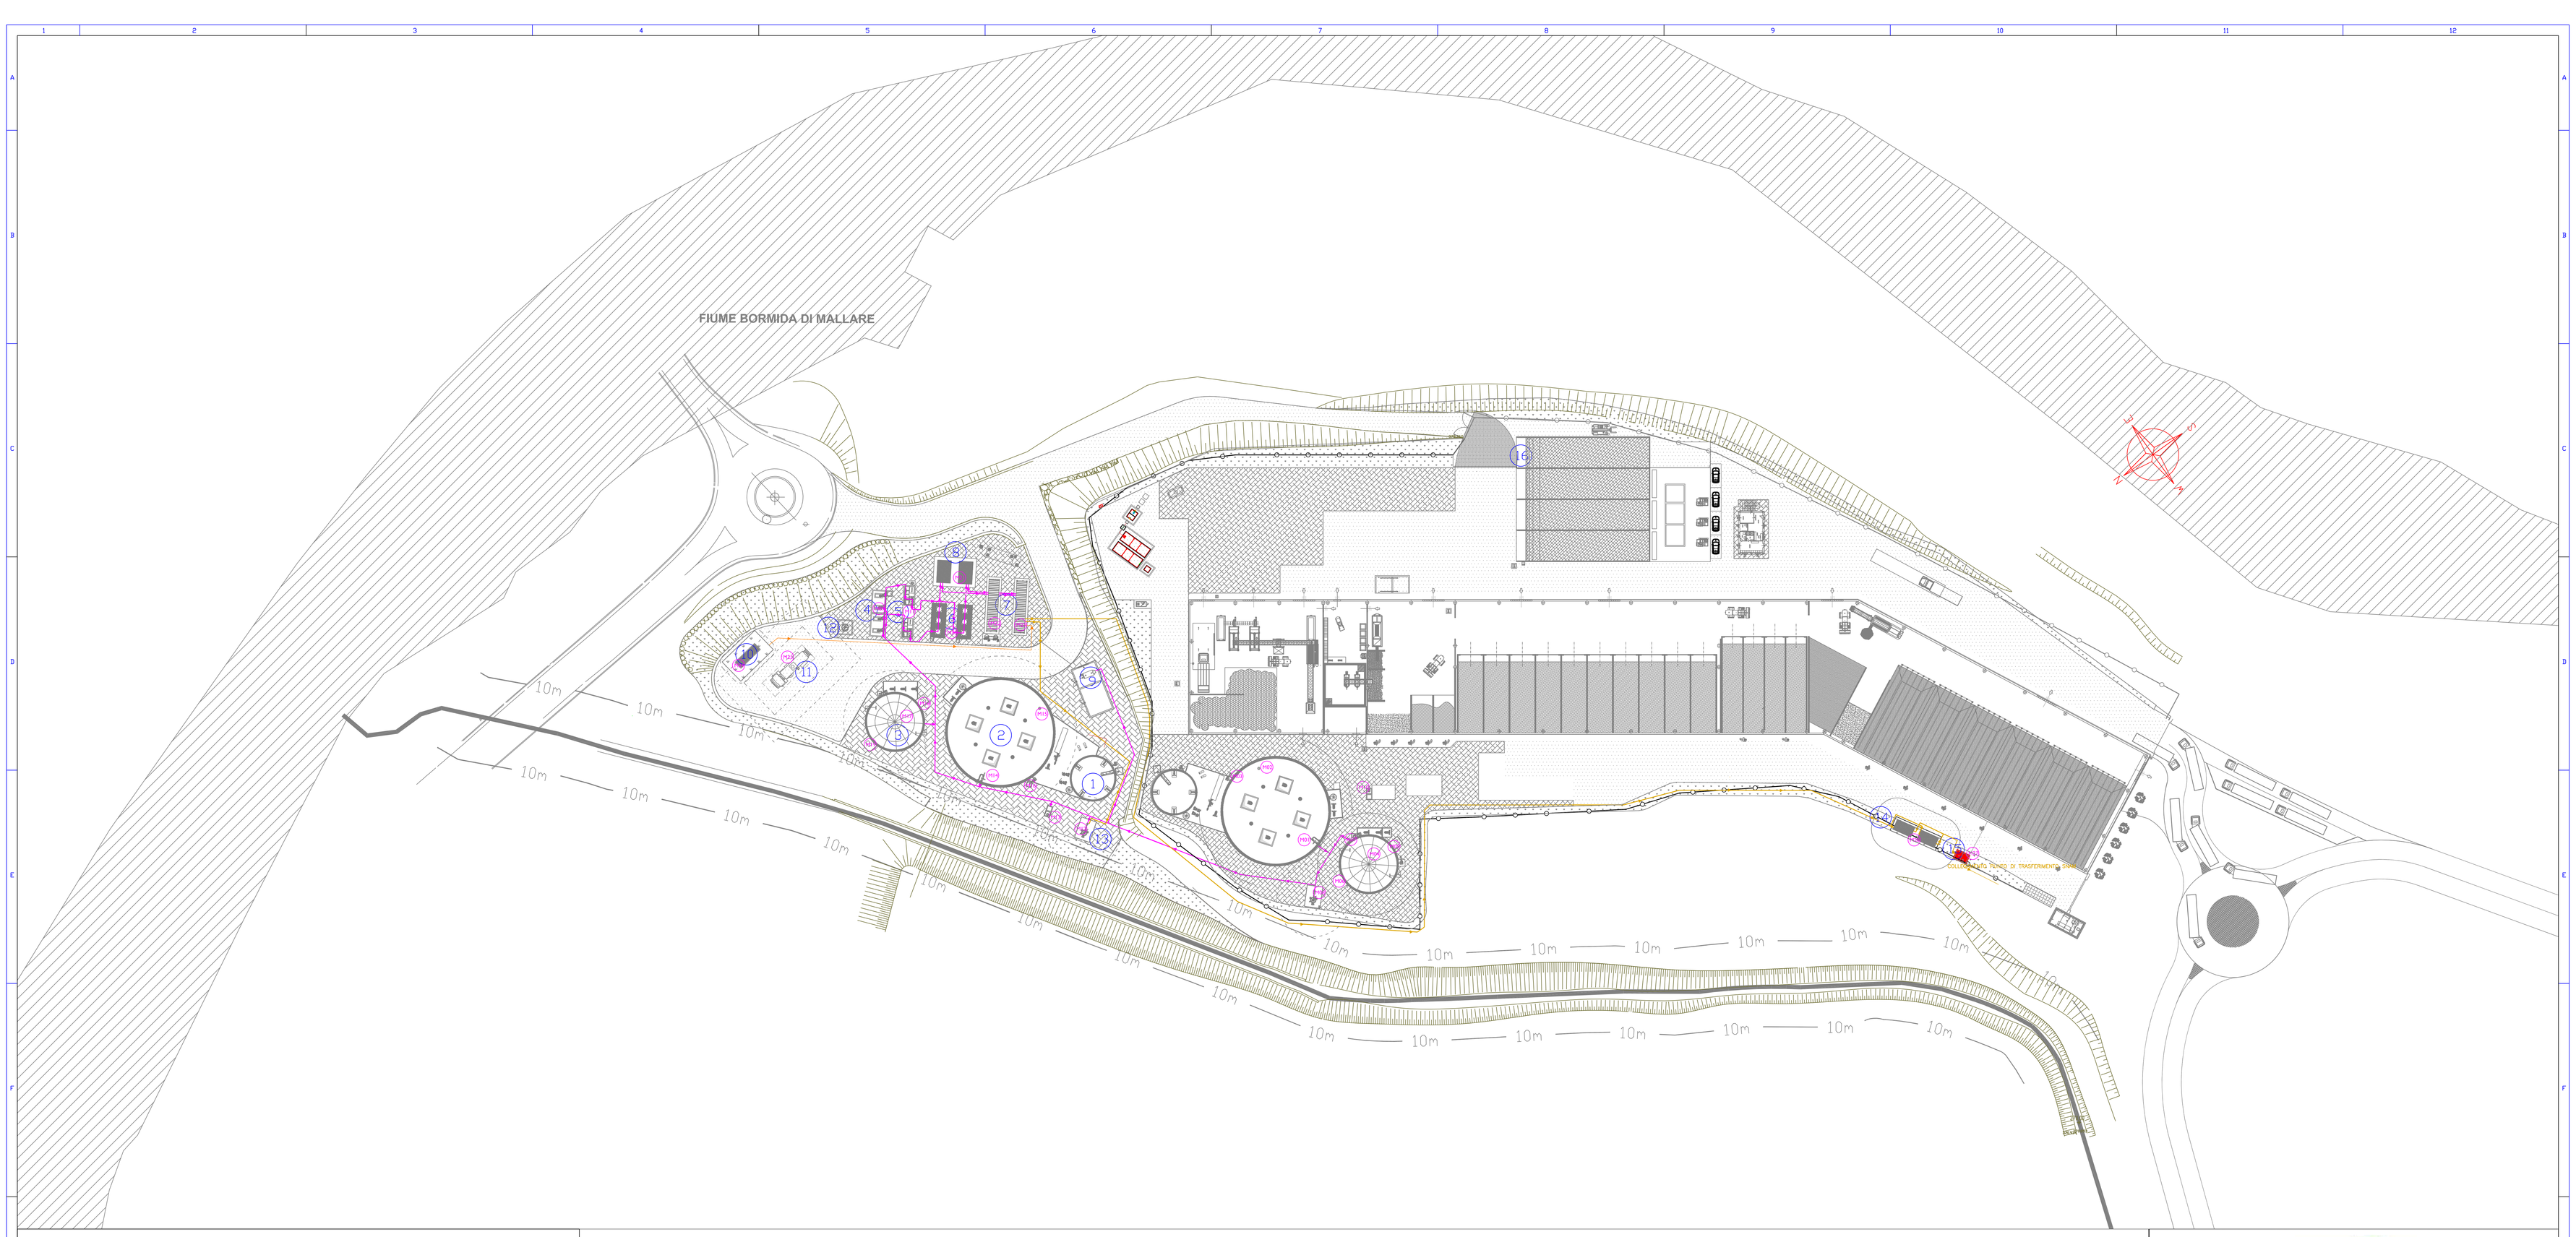


LEGENDA

1- VASCA PULPER
2- DIGESTORE CALDO
3- DIGESTORE FREDDO
4- TORRI DI LAVAGGIO
5- CHILLER
6- FILTRI A CARBONI
7- UPGRADING A BIOMETANO
8- COMPRESSIONE INVIO A MEMBRANE
9- LOCALE TECNICO (QUADRI E CALDAIA)
10- SERBATOIO PROPANO
11- AREA RIEMPIMENTO PROPANO
12- SERBATOIO IDROSSIDO DI SODIO
13- TORCIA PER BIOGAS
14- COMPRESSIONE PER IMMISSIONE IN RETE
15- CABINA REMI
16- NUOVO MODULO BIOFILTRO


PRINCIPALI DISPOSITIVI E APPARECCHIATURE LINEA BIOGAS

Mxx TAG IDENTIFICATIVO

TAG	DESCRIZIONE
M01	TRAPPOLA CONDENSE
M02	VALVOLA SOVRAPPRESSIONE/ROMPIVUOTO
M03	TROPPO PIENO/GUARDIA IDRAULICA
M04	ACCUMULATORE PRESSOSTATICO
M05	SOFFIANTI
M06	VALVOLA SFIATO E GUARDIA IDRAULICA
M07	TROPPO PIENO/GUARDIA IDRAULICA
M08	TORCIA
M09	TORRI LAVAGGIO
M10	RACCOLTA E RILANCIO CONDENSE
M11	CHILLER
M12	TORCIA
M13	RACCOLTA E RILANCIO CONDENSE
M14	TRAPPOLA CONDENSE
M15	VALVOLA SOVRAPPRESSIONE/ROMPIVUOTO
M16	TROPPO PIENO/GUARDIA IDRAULICA
M17	ACCUMULATORE PRESSOSTATICO
M18	SOFFIANTI

TAG	DESCRIZIONE
M19	VALVOLA SFIATO E GUARDIA IDRAULICA
M20	FILTRI A CARBONI
M21	SOFFIANTI PER INVIO A SCAMBIATORI
M22	CONTAINER UPGRADING (SCAMBIATORI)
M23	CONTAINER UPGRADING (MEMBRANE)
M24	SERBATOIO PROPANO TUMULATO
M25	AREA DI SOSTA PER RIEMPIMENTO PROPANO
M26	COMPRESSORI INVIO A CABINA REMI
M27	CABINA REMI

GUARDIA IDRAULICA LINEA BIOGAS IDENTIFICATIVI M19 E M28

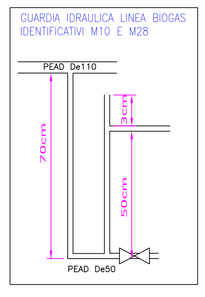

LEGENDA LINEE

- LINEA BIOGAS
- LINEA BIOMETANO
- LINEA DI CONNESSIONE ALLA RETE DI TRASPORTO DEL GAS NATURALE (TRACCIATO DA CONCORDARE CON SNAM)
- LINEA PROPANO

FERRANIAECOLOGIA

IMPIANTO DI TRATTAMENTO RIFIUTI ORGANICI CON PRODUZIONE DI BIOMETANO E COMPOST DI QUALITA'



PROGETTO DEFINITIVO

T17: LINEA BIOGAS - BIOMETANO
A0_SCALA 1:500

AUSTEP
YOUR WATER | YOUR ENERGY

Proprietà:
Ferrania Ecologia Srl
Viale Liberta n. 37
17014 – Cairo Montenotte (SV)
CF/PI 01594270090

Revisioni		Data	Descrizione	Redatto
	-	-	-	-
	1	10-05-2017	REV_01	LIM
	0	04-11-2016	REV_0	LIM