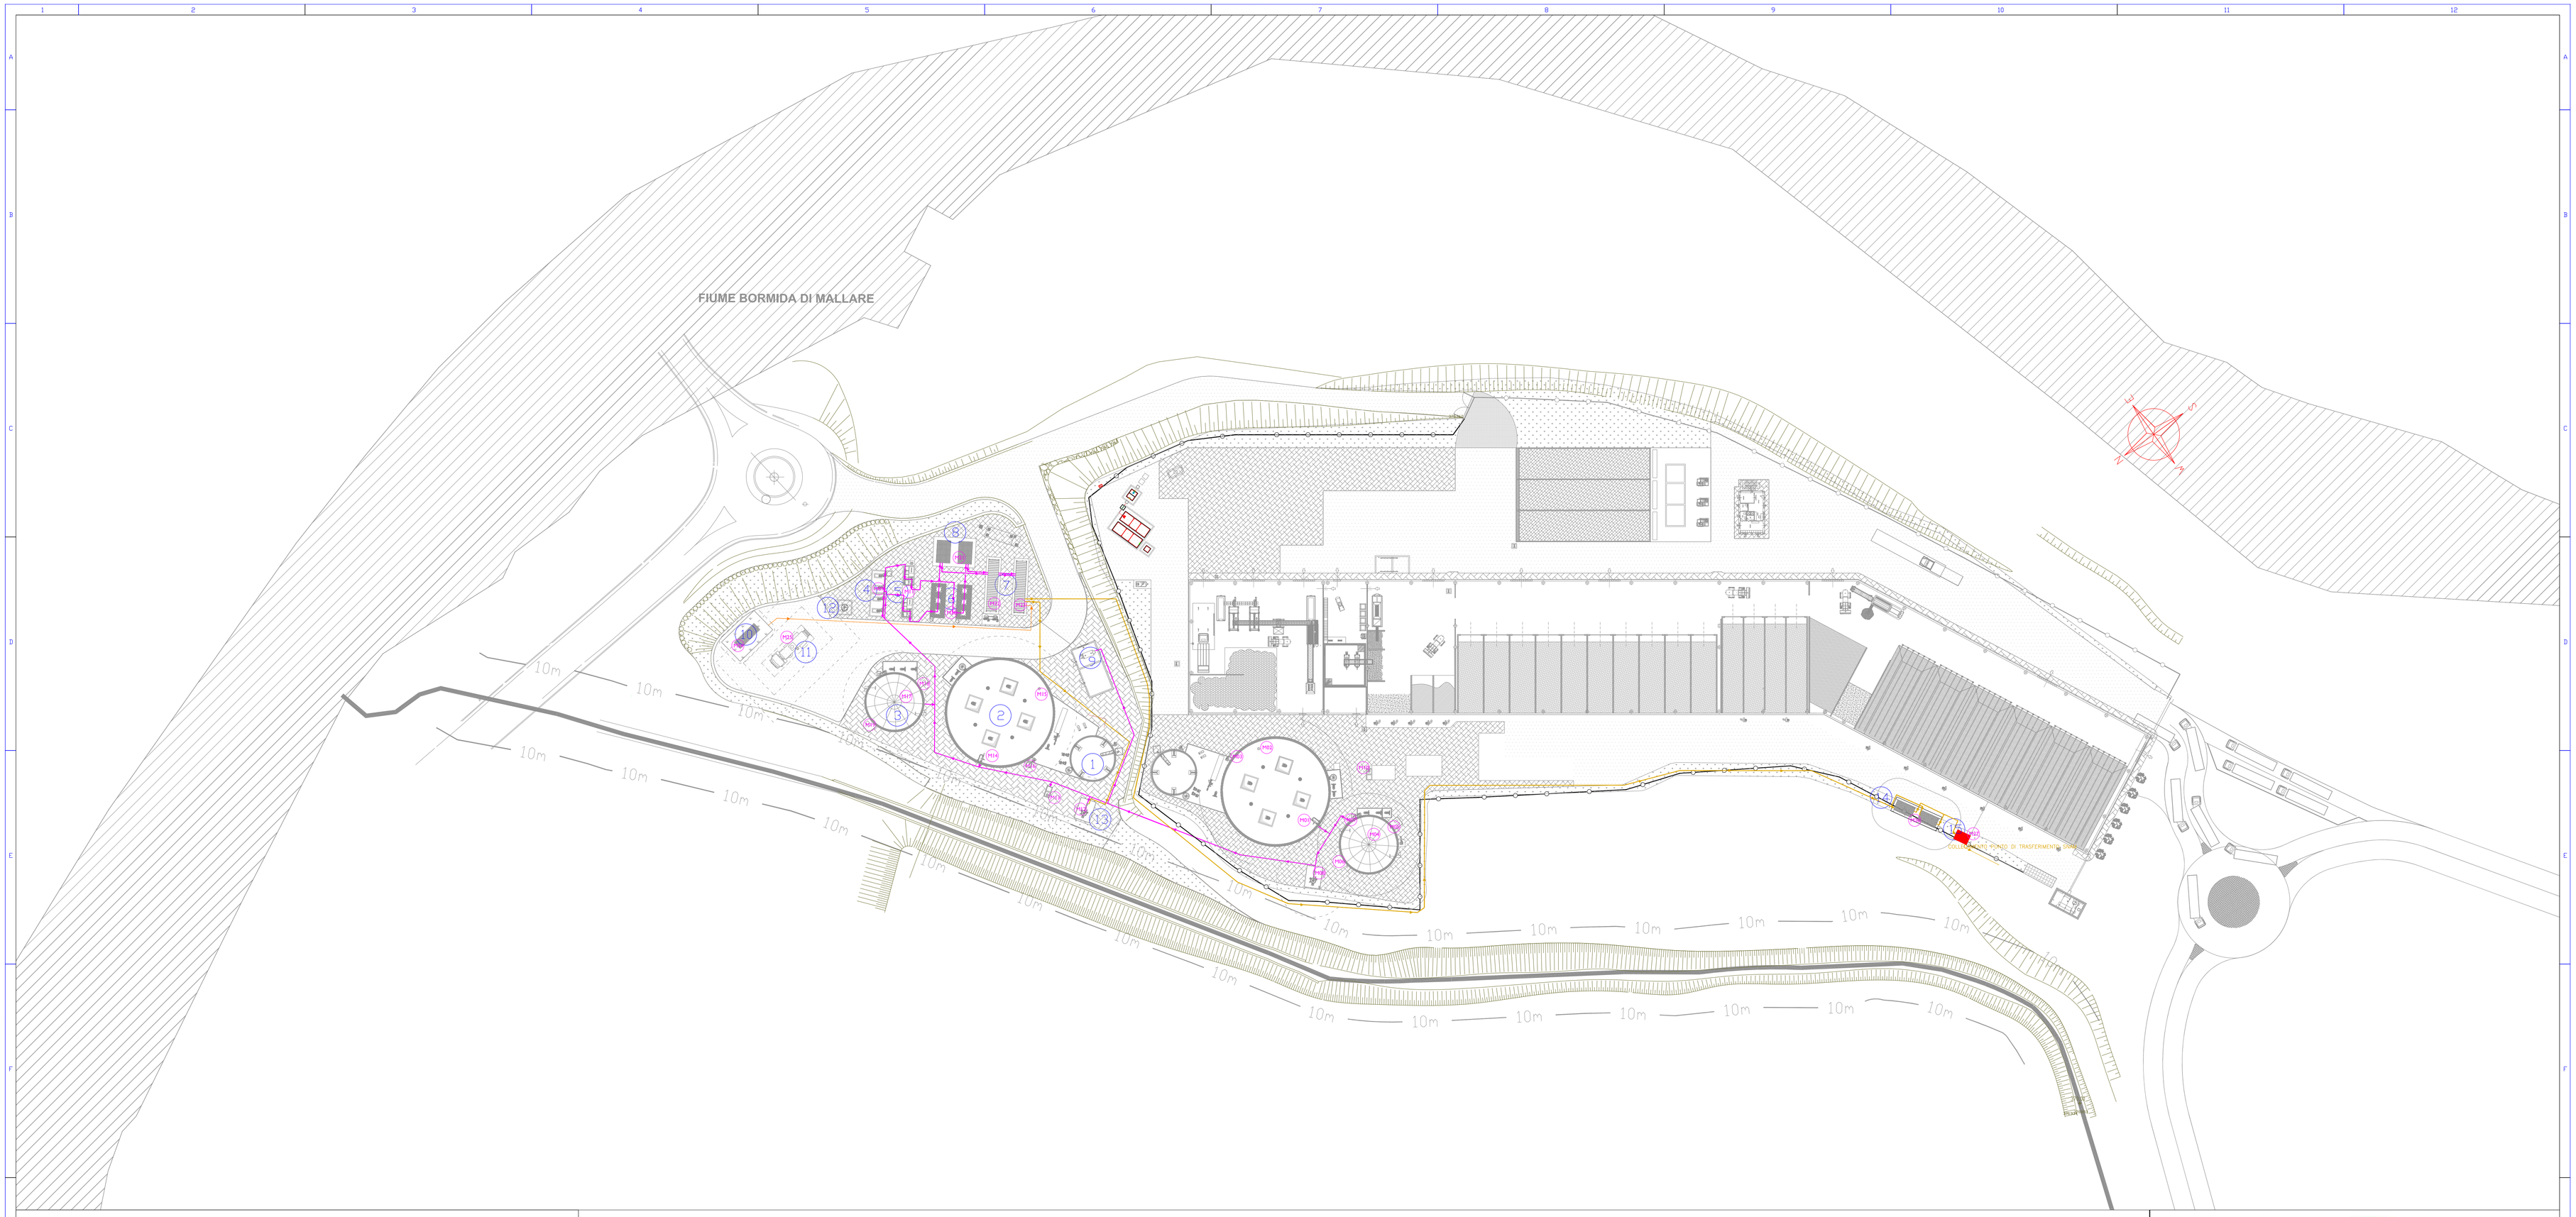


LEGENDA

1- VASCA PULPER
2- DIGESTORE CALDO
3- DIGESTORE FREDDO
4- TORRI DI LAVAGGIO
5- CHILLER
6- FILTRI A CARBONI
7- UPGRADING A BIOMETANO
8- COMPRESSIONE INVIO A MEMBRANE
9- LOCALE TECNICO (QUADRI E CALDAIA)
10- SERBATOIO PROPANO
11- AREA RIEMPIMENTO PROPANO
12- SERBATOIO IDROSSIDO DI SODIO
13- TORCIA PER BIOGAS
14- COMPRESSIONE PER IMMISSIONE IN RETE
15- CABINA REMI


PRINCIPALI DISPOSITIVI E APPARECCHIATURE LINEA BIOGAS

Mxx TAG IDENTIFICATIVO

TAG	DESCRIZIONE
M01	TRAPPOLA CONDENSE
M02	VALVOLA SOVRAPPRESSIONE/ROMPIVUOTO
M03	TROPPO PIENO/GUARDIA IDRAULICA
M04	ACCUMULATORE PRESSOSTATICO
M05	SOFFIANTI
M06	VALVOLA SFIATO E GUARDIA IDRAULICA
M07	TROPPO PIENO/GUARDIA IDRAULICA
M08	TORCIA
M09	TORRI LAVAGGIO
M10	RACCOLTA E RILANCIO CONDENSE
M11	CHILLER
M12	TORCIA
M13	RACCOLTA E RILANCIO CONDENSE
M14	TRAPPOLA CONDENSE
M15	VALVOLA SOVRAPPRESSIONE/ROMPIVUOTO
M16	TROPPO PIENO/GUARDIA IDRAULICA
M17	ACCUMULATORE PRESSOSTATICO
M18	SOFFIANTI

TAG	DESCRIZIONE
M19	VALVOLA SFIATO E GUARDIA IDRAULICA
M20	FILTRI A CARBONI
M21	SOFFIANTI PER INVIO A SCAMBIATORI
M22	CONTAINER UPGRADING (SCAMBIATORI)
M23	CONTAINER UPGRADING (MEMBRANE)
M24	SERBATOIO PROPANO TUMULATO
M25	AREA DI SOSTA PER RIEMPIMENTO PROPANO
M26	COMPRESSORI INVIO A CABINA REMI
M27	CABINA REMI

GUARDIA IDRAULICA LINEA BIOGAS IDENTIFICATIVI M10 E M28

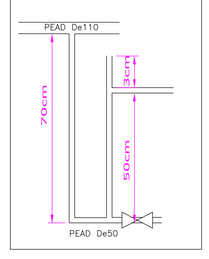

LEGENDA LINEE

LINEA BIOGAS
LINEA BIOMETANO
LINEA DI CONNESSIONE ALLA RETE DI TRASPORTO DEL GAS NATURALE (TRACCIATO DA CONCORDARE CON SNAM)
LINEA PROPANO

FERRANIA ECOLOGIA

IMPIANTO DI TRATTAMENTO RIFIUTI ORGANICI CON PRODUZIONE DI BIOMETANO E COMPOST DI QUALITA'



PROGETTO DEFINITIVO

T17: LINEA BIOGAS - BIOMETANO
A0_SCALA 1:500

AUSTEP YOUR WATER | YOUR ENERGY

Proprietà:
Ferrania Ecologia Srl
Viale Libertà n. 57
17014 - Cairo Montenotte (SV)
CF./PI. 01594270090

Revisioni		Data	Descrizione	Redatto
	-	-	-	-
	-	-	-	-
	0	04-11-2016	REV_0	LIM