


LEGENDA EMISSIONI IN ATMOSFERA

TAG	EMISSIONE DA	TIPO DI EMISSIONE	
E1	SISTEMA UPGRADING	NESSUN LIMITE EMISSIVO AI SENSI DEL D.LGS 152/06 E s.m.i.	
E2	TORCIA DI EMERGENZA	DISCONTINUO – NON SOTTOPOSTA AD AUTORIZZAZIONE AI SENSI DEL D.LGS 152/06 E s.m.i.	
E3	BIOFILTRO	SOTTOPOSTA AD AUTORIZZAZIONE AI SENSI DEL D.LGS 152/06 E s.m.i.	
E4	TORCIA DI EMERGENZA	DISCONTINUO – NON SOTTOPOSTA AD AUTORIZZAZIONE AI SENSI DEL D.LGS 152/06 E s.m.i.	
E5	CALDAIA	NON SOTTOPOSTA AD AUTORIZZAZIONE AI SENSI DEL D.LGS 152/06 E s.m.i.	

FERRANIAECOLOGIA

IMPIANTO DI TRATTAMENTO RIFIUTI ORGANICI CON PRODUZIONE DI BIOMETANO E COMPOST DI QUALITA'

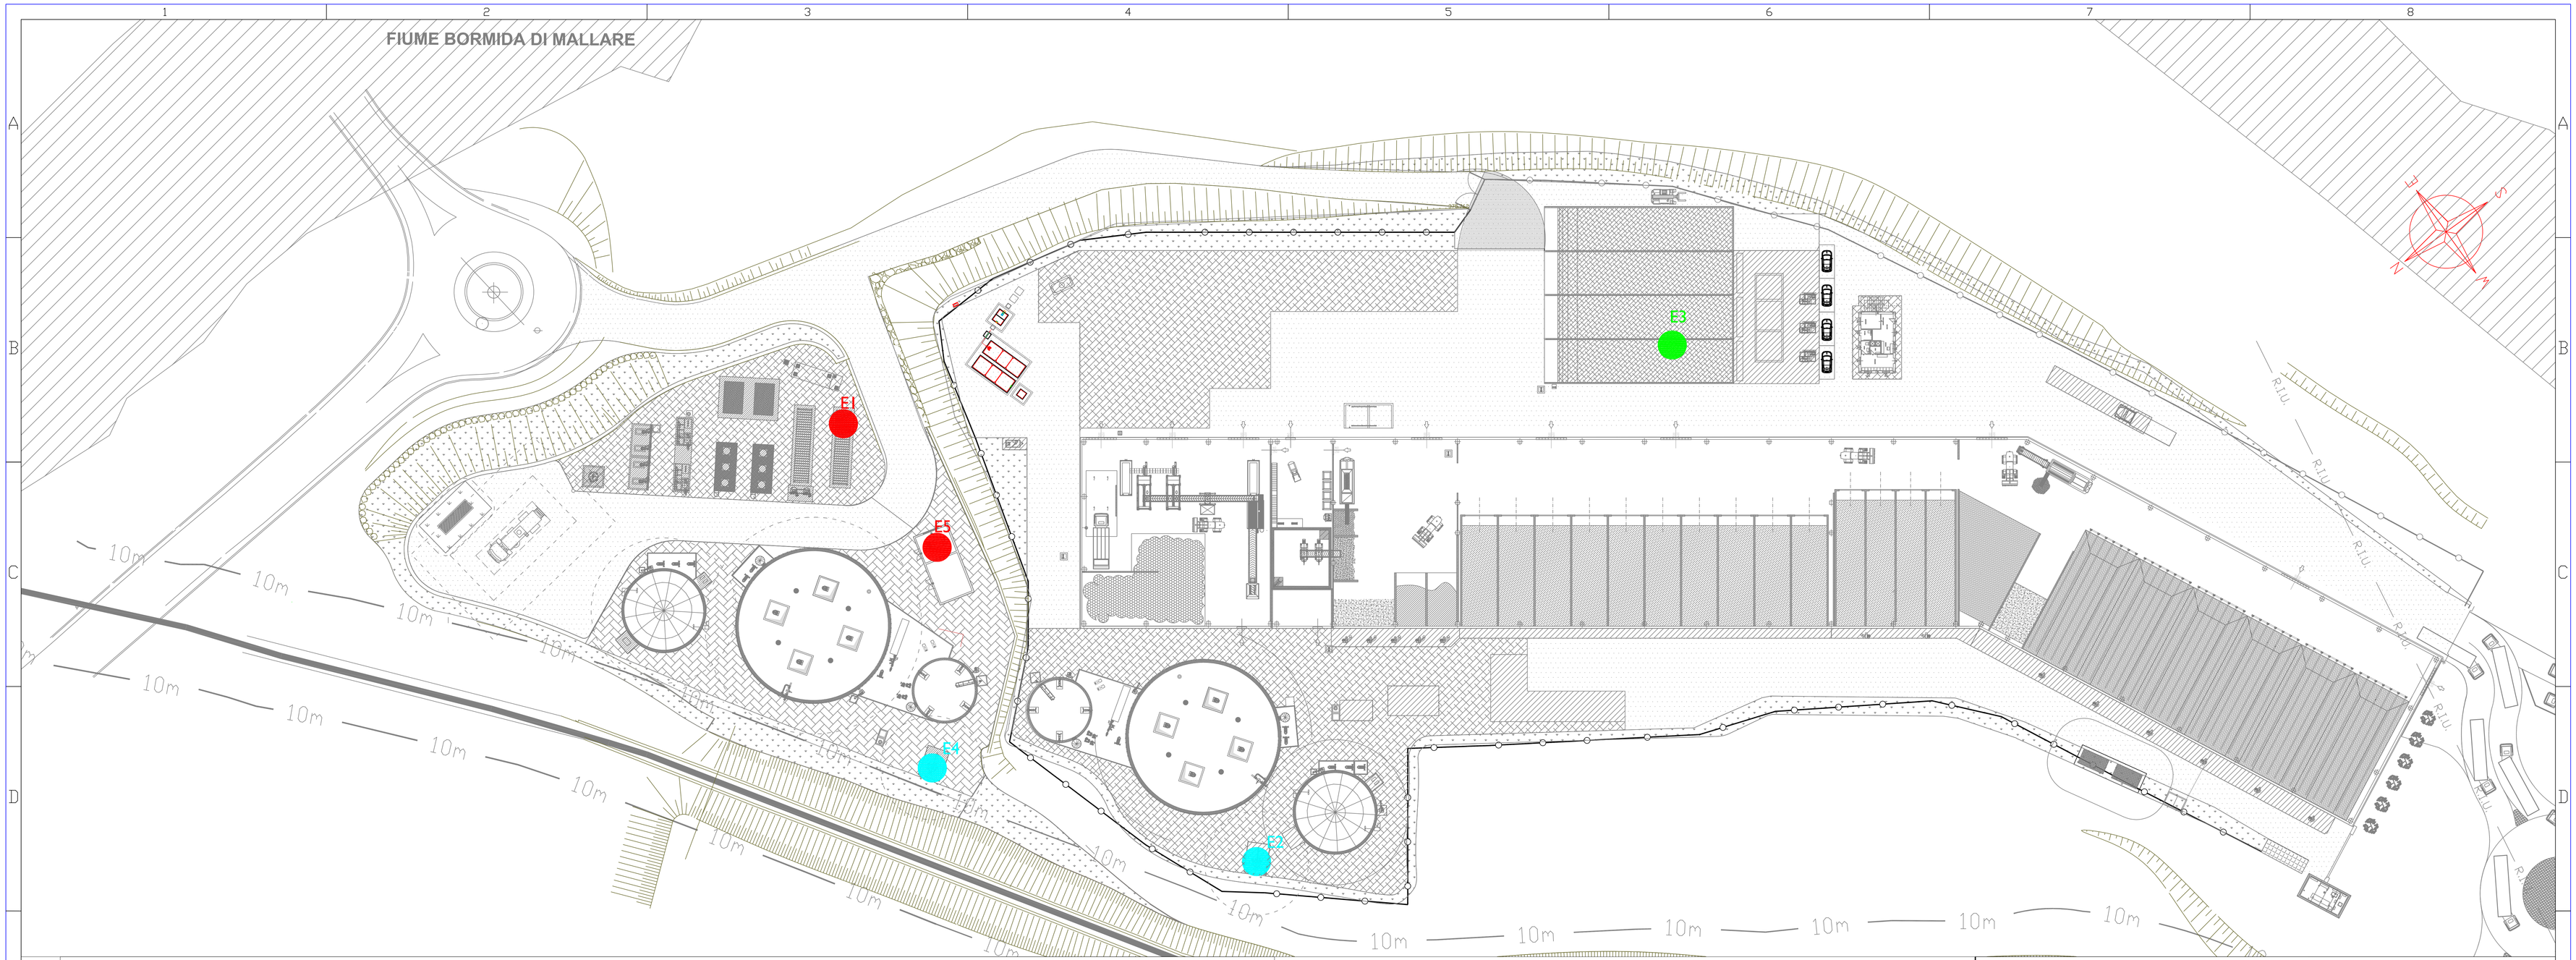

PROGETTO DEFINITIVO

T19: PUNTI DI EMISSIONE IN ATMOSFERA
A1_SCALA 1:500

Progettista: AUSTEP YOUR WATER | YOUR ENERGY

Proprietà:
Ferrania Ecologia Srl
Viale Libertà n. 57
17014 – Cairo Montenotte (SV)
CF/PI 01594270090

Revisioni		Data	Descrizione	Redatto
	-	-	-	-
	1	10-05-2017	REV_01	LIM
	0	02-11-2016	REV_0	LIM