
LIVELLETTE				
DIFF. DI QUOTA	h = −10.200	h = −0.600	h = −12.500	h = −2.200
DISTANZA	L = 1063.177	L = 7.448	L = 1264.571	L = 59.000
PENDENZA	i = −0.00959	i = −0.08056	i = −0.00988	i = −0.03729

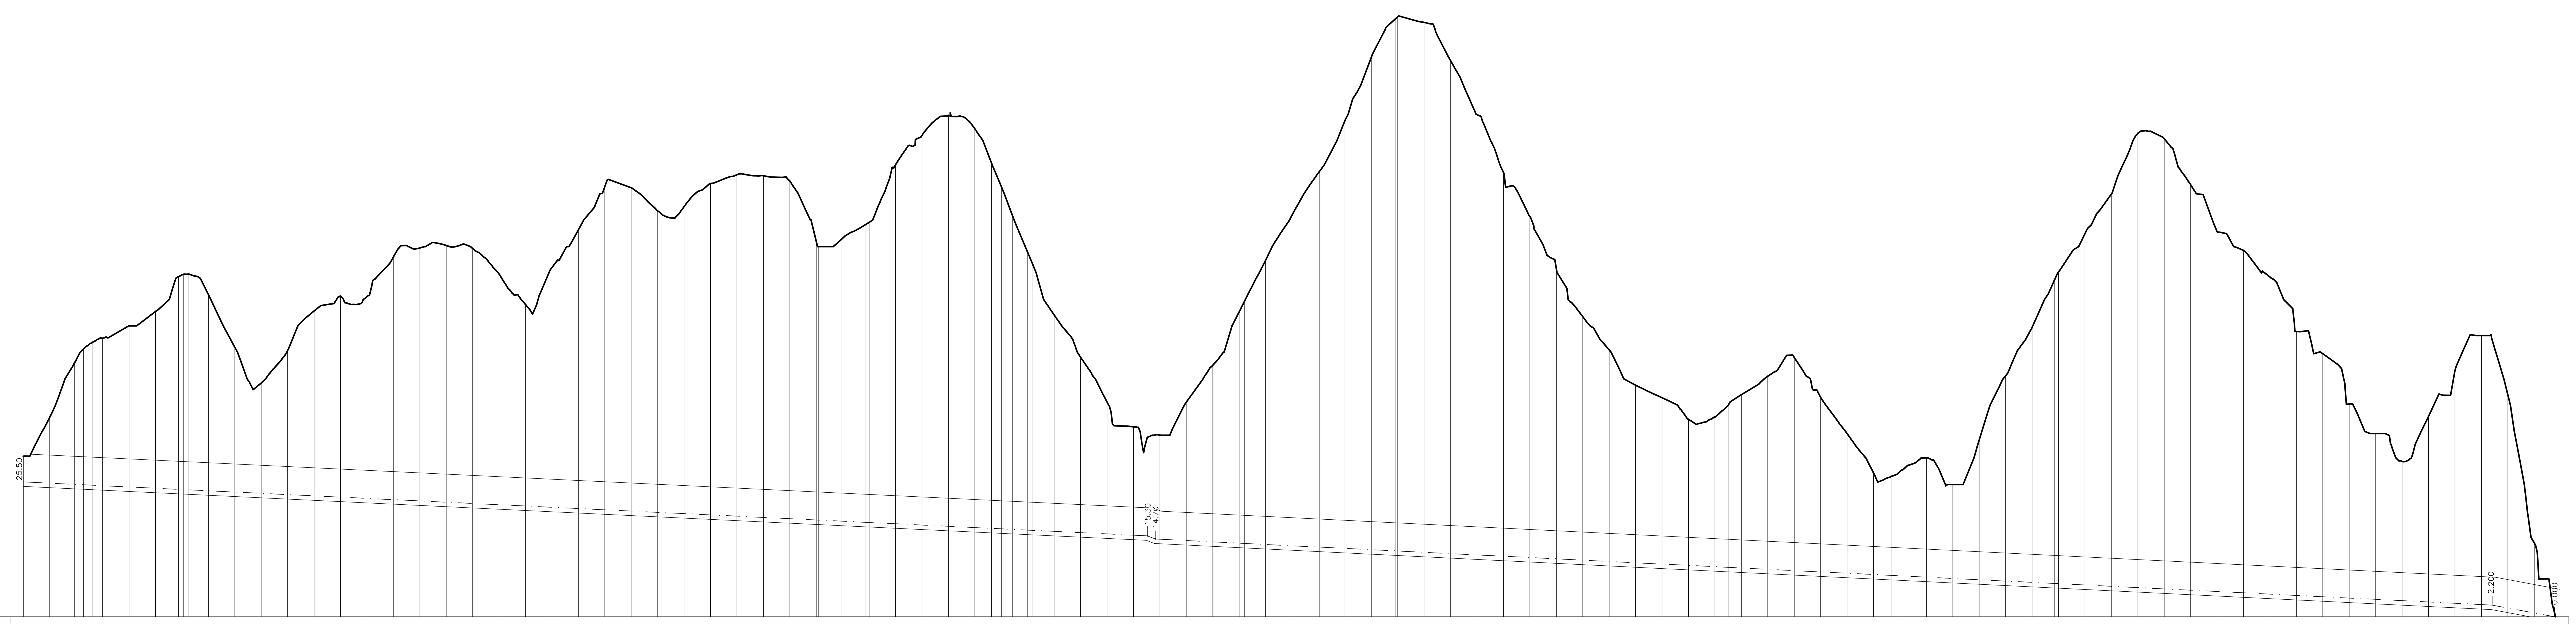

SCALA QUOTE 1:500
SCALA DISTANZE 1:2500

QT.RIF. 0.000

NUMERO SEZIONI	DISTANZE PARZIALI	DISTANZE PROGRESSIVE	QUOTE TERRENO	QUOTE PROGETTO	DIFFERENZA DI QUOTA
1	25.000	0.000	30.297	25.500	−4.797
2	23.512	25.000	37.735	25.260	−12.475
3	8.266	48.512	48.069	25.035	−23.034
4	8.266	56.778	50.620	24.955	−25.665
5	9.956	65.044	51.824	24.876	−26.948
6	25.000	75.000	52.665	24.780	−27.885
7	25.000	100.000	55.000	24.541	−30.459
8	21.654	125.000	57.738	24.301	−33.437
9	4.629	146.654	64.279	24.093	−40.186
	4.628	151.283	64.753	24.049	−40.704
	19.089	155.911	64.793	24.004	−40.789
12	25.000	175.000	60.940	23.821	−37.119
13	25.000	200.000	50.975	23.581	−27.394
14	25.000	225.000	44.200	23.341	−20.859
15	25.000	250.000	50.357	23.102	−27.255
16	25.000	275.000	57.814	22.862	−34.952
17	25.000	300.000	60.626	22.622	−38.004
18	25.000	325.000	60.535	22.382	−38.153
19	25.000	350.000	68.009	22.142	−45.867
20	25.000	375.000	69.735	21.902	−47.833
21	25.000	400.000	70.215	21.662	−48.553
22	25.000	425.000	69.634	21.423	−48.211
23	25.000	450.000	64.810	21.183	−43.627
24	25.000	475.000	59.024	20.943	−38.081
25	25.000	500.000	66.039	20.703	−45.336
26	25.000	525.000	73.171	20.463	−52.708
27	25.000	550.000	81.332	20.223	−61.109
28	25.000	575.000	81.119	19.984	−61.135
29	25.000	600.000	76.751	19.744	−57.007
30	25.000	625.000	77.562	19.504	−58.058
31	25.000	650.000	81.939	19.264	−62.675
32	25.000	675.000	83.590	19.024	−64.566
33	25.000	700.000	83.383	18.784	−64.599
34	25.000	725.000	82.402	18.544	−63.858
35		750.000	70.988	18.305	−52.683
	21.903	752.370	70.000	18.282	−51.718
37	21.903	774.273	71.440	18.072	−53.368
38		796.176	74.099	17.862	−56.237
	25.000	800.000	74.580	17.825	−56.755
40	25.000	825.000	85.491	17.585	−67.906
41	25.000	850.000	91.023	17.345	−73.678
42	25.000	875.000	94.825	17.105	−77.720
43	15.855	900.000	92.276	16.866	−75.410
44	9.145	915.855	85.763	16.713	−69.050
	10.370	925.000	81.359	16.626	−64.733
46	14.630	935.370	75.960	16.526	−59.434
47	4.885	950.000	68.902	16.386	−52.516
	20.115	954.885	66.564	16.339	−50.225
49	25.000	975.000	57.080	16.146	−40.934
50	25.000	1000.000	49.082	15.906	−33.176
51	25.000	1025.000	40.622	15.666	−24.956
52	25.000	1050.000	35.926	15.426	−20.500
53	25.000	1075.000	34.357	14.657	−19.700
54	25.000	1100.000	40.563	14.410	−26.153
55	25.000	1125.000	47.532	14.163	−33.369
56	4.886	1150.000	57.664	13.915	−43.749
	20.114	1154.886	59.594	13.867	−45.727
58	25.000	1175.000	67.385	13.668	−53.717
59	26.231	1200.000	75.920	13.421	−62.499
60	23.769	1226.231	84.292	13.162	−71.130
61	25.000	1250.000	93.802	12.927	−80.875
62	22.576	1275.000	105.794	12.680	−93.114
63		1297.576	113.027	12.457	−100.570
	25.000	1300.000	113.473	12.433	−101.040
65	25.000	1325.000	112.385	12.186	−100.199
66	25.000	1350.000	105.146	11.938	−93.208
67	25.000	1375.000	94.937	11.691	−83.246
68	25.000	1400.000	84.039	11.444	−72.595
69	25.000	1425.000	75.712	11.197	−64.515
70	25.000	1450.000	65.790	10.950	−54.840
71	25.000	1475.000	56.749	10.703	−46.046
72	25.000	1500.000	50.458	10.456	−40.002
73	25.000	1525.000	43.792	10.209	−33.583
74	25.000	1550.000	41.422	9.961	−31.461
75	25.000	1575.000	37.331	9.714	−27.617
76	12.489	1600.000	37.779	9.467	−28.312
77	12.511	1612.489	39.977	9.344	−30.633
78	25.000	1625.000	41.986	9.220	−32.766
79	25.000	1650.000	45.483	8.973	−36.510
80	25.000	1675.000	49.032	8.726	−40.306
81	25.000	1700.000	41.454	8.479	−32.975
82	25.000	1725.000	34.643	8.232	−26.411
83	16.722	1750.000	27.214	7.985	−19.229
84	8.278	1766.722	26.523	7.819	−18.704
	25.000	1775.000	27.468	7.737	−19.731
86	25.000	1800.000	30.042	7.490	−22.552
87	25.000	1825.000	25.000	7.243	−17.757
88	25.000	1850.000	33.415	6.996	−26.419
89	25.000	1875.000	45.576	6.749	−38.827
90	20.955	1900.000	54.720	6.502	−48.218
91	4.045	1920.955	63.589	6.295	−57.294
	25.000	1925.000	65.224	6.255	−58.969
93	25.000	1950.000	72.424	6.008	−66.416
94	25.000	1975.000	79.932	5.760	−74.172
95	25.000	2000.000	91.406	5.513	−85.893
96	25.000	2025.000	90.398	5.266	−85.132
97	25.000	2050.000	81.699	5.019	−76.680
98	25.000	2075.000	72.836	4.772	−68.064
99	25.000	2100.000	69.269	4.525	−64.744
100	25.000	2125.000	64.230	4.278	−59.952
101	25.000	2150.000	53.932	4.031	−49.901
102	25.000	2175.000	49.743	3.784	−45.959
103	25.000	2200.000	40.237	3.536	−36.701
104	25.000	2225.000	34.646	3.289	−31.357
105	25.000	2250.000	29.386	3.042	−26.344
106	25.000	2275.000	37.883	2.795	−35.088
107	25.000	2300.000	46.534	2.548	−43.986
108	25.000	2325.000	53.162	2.301	−50.861
109	25.000	2350.000	41.950	1.648	−40.302
110	19.196	2375.000	13.982	0.716	−13.266
111		2394.196	0.000	0.000	0.000

ETTOMETRICHE: 0 1 2 3 4 5 6 7 8 9 10 11 12 13 14 15 16 17 18 19 20 21 22 23

ANDAMENTO PLANIMETRICO:
L= 48.512 — 2: Sv= 16.532 a=2.1049 R= 500.000 — L= 81.611 — 3: Sv= 9.257 a=1.1786 R= 500.000 — L= 596.459 — 4: Sv= 43.806 a=5.5776 R= 500.000 — L= 119.679 — 5: Sv= 39.031 a=4.9696 R= 500.000 — L= 200.000 — 6: Sv= 142.690 a=18.1679 R= 500.000 — L= 314.913 — 7: Sv= 308.466 a=39.2751 R= 500.000 — L= 473.240

Ministero delle Infrastrutture e dei Trasporti
Provveditorato per le Opere Pubbliche
Piemonte Valle d'Aosta Liguria

Comune di Santa Margherita Ligure

PROGETTAZIONE DEFINITIVA PER LA REALIZZAZIONE DI UN CANALE SCOLMATORE E SISTEMAZIONE IDRAULICA DEI TORRENTI SAN SIRO E MAGISTRATO NEL COMUNE DI SANTA MARGHERITA LIGURE (GE)

PROFILO ALTIMETRICO

progettazione specialistica: galleria

Montaldo Engineering S.r.l.
Via Renata Bianchi 38 - 16152 Genova
Tel. +39.010.59.43.97 Fax +39.010.60.12.654
Cod. Fisc. - P.I. 01910270998
e-mail montaldo@montaldoengineering.com

Timbro e firma Progettista

DATA	SCALA DISEGNO	DISEGNO	REV	FORMATO
11.12.2015	1:2500 H 1:500 V	GA-02	00	A1

Coordinatore per la Progettazione
Provveditorato per le OO.PP.
Dr. Ing. Francesco Caldani

Responsabile del Procedimento
Provveditorato per le OO.PP.
Dr. Ing. Alessandro Pentimallii