
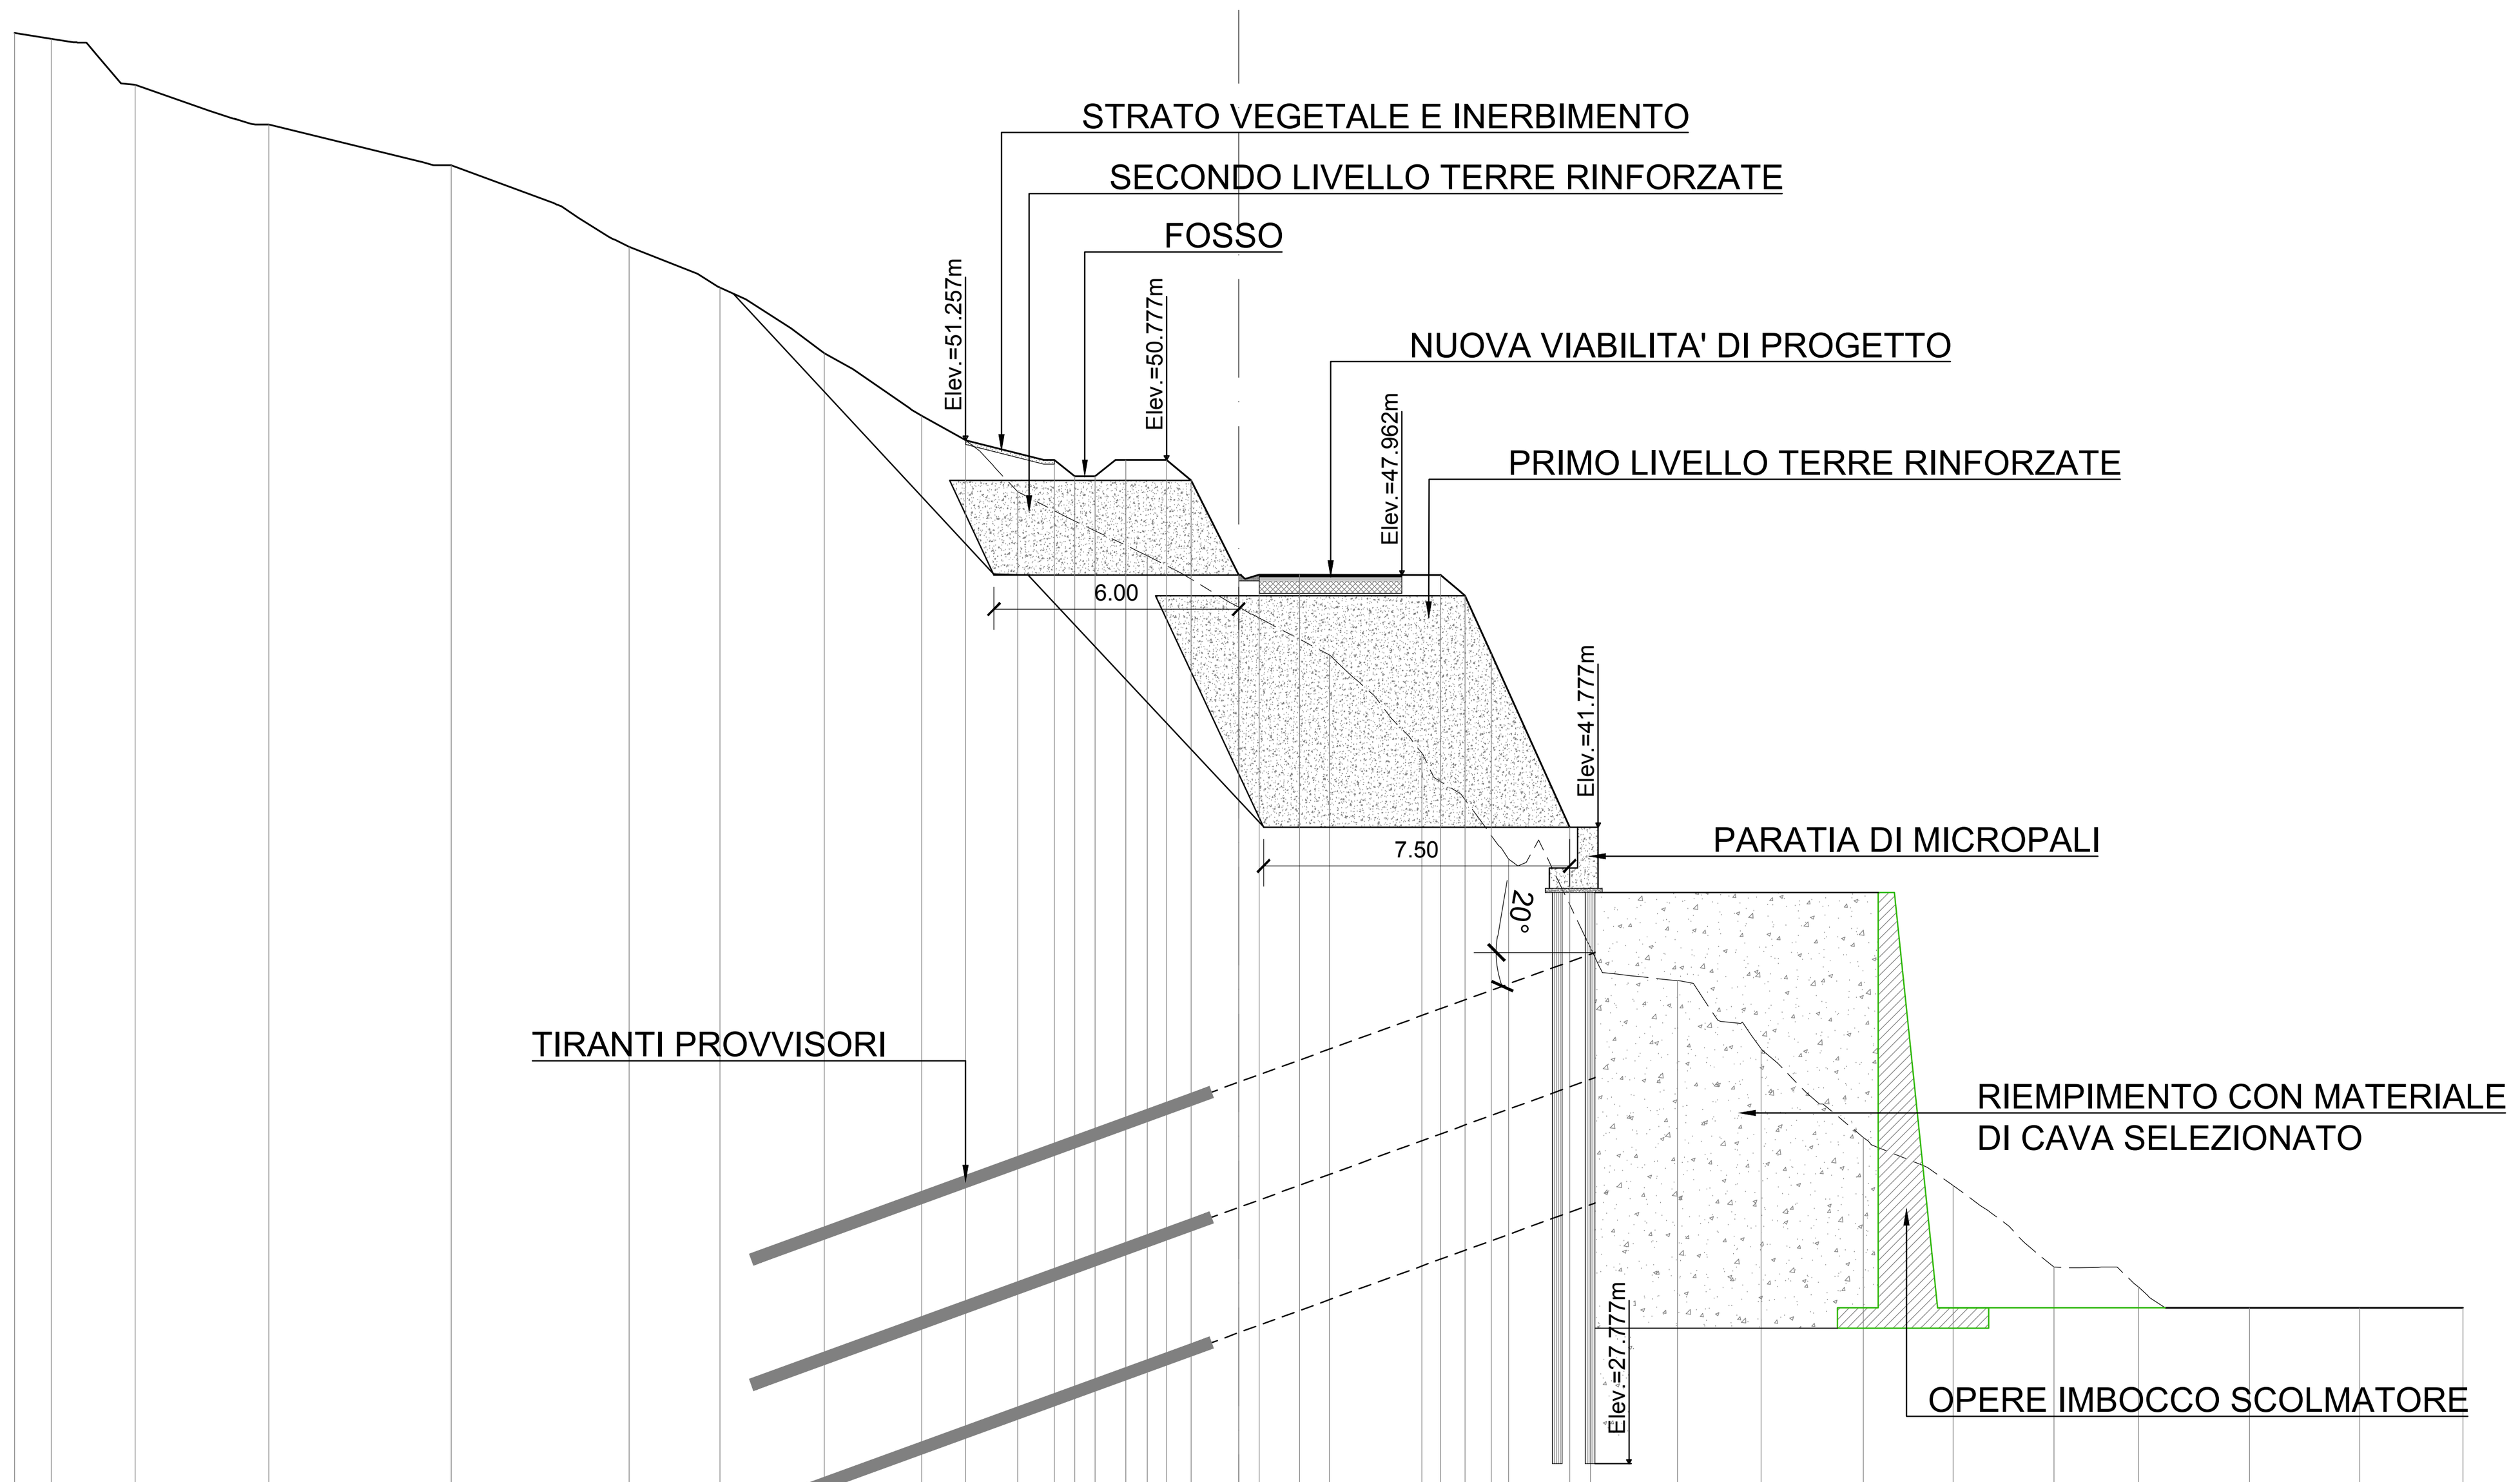



Sez. 4
Prog. 0+100.000
Scala : 200:200
Q.Rif. : 20.00

PROGRESSIVE TERRENO	-30.00 -29.11 -27.04 -23.77 -19.30 -14.94 -12.71 -10.16 -7.77 -5.42 -2.24 2.22 4.48 6.61 8.62 10.75 12.80 15.31 17.51 19.98 22.06 24.77 27.47 30.00
QUOTE TERRENO	61.24 61.10 59.97 59.00 58.00 56.00 55.00 53.39 51.86 50.00 48.43 47.17 46.00 43.59 41.00 38.83 38.02 36.35 34.18 33.00 31.00 30.51 30.00 30.00 30.00
PARZIALI TERRENO	1.81 3.73 2.48 1.67 1.11 0.82 1.39 1.06 1.21 0.92 1.20 1.56 0.54 0.51 0.72 0.99 1.12 1.44 1.80 1.23 1.20
PROGRESSIVE PROGETTO	-6.69 -4.52 -4.02 -3.52 -2.77 -1.77 -1.17 0.00 0.50 1.49 4.95 5.55 6.19 8.11
QUOTE PROGETTO	51.26 50.78 50.38 50.38 50.78 50.78 50.28 47.96 47.96 47.96 47.96 47.45 46.04 41.78
PARZIALI PROGETTO	1.98 0.64 0.64 1.00 0.78 2.60 0.99 3.46 0.59 1.55 4.67

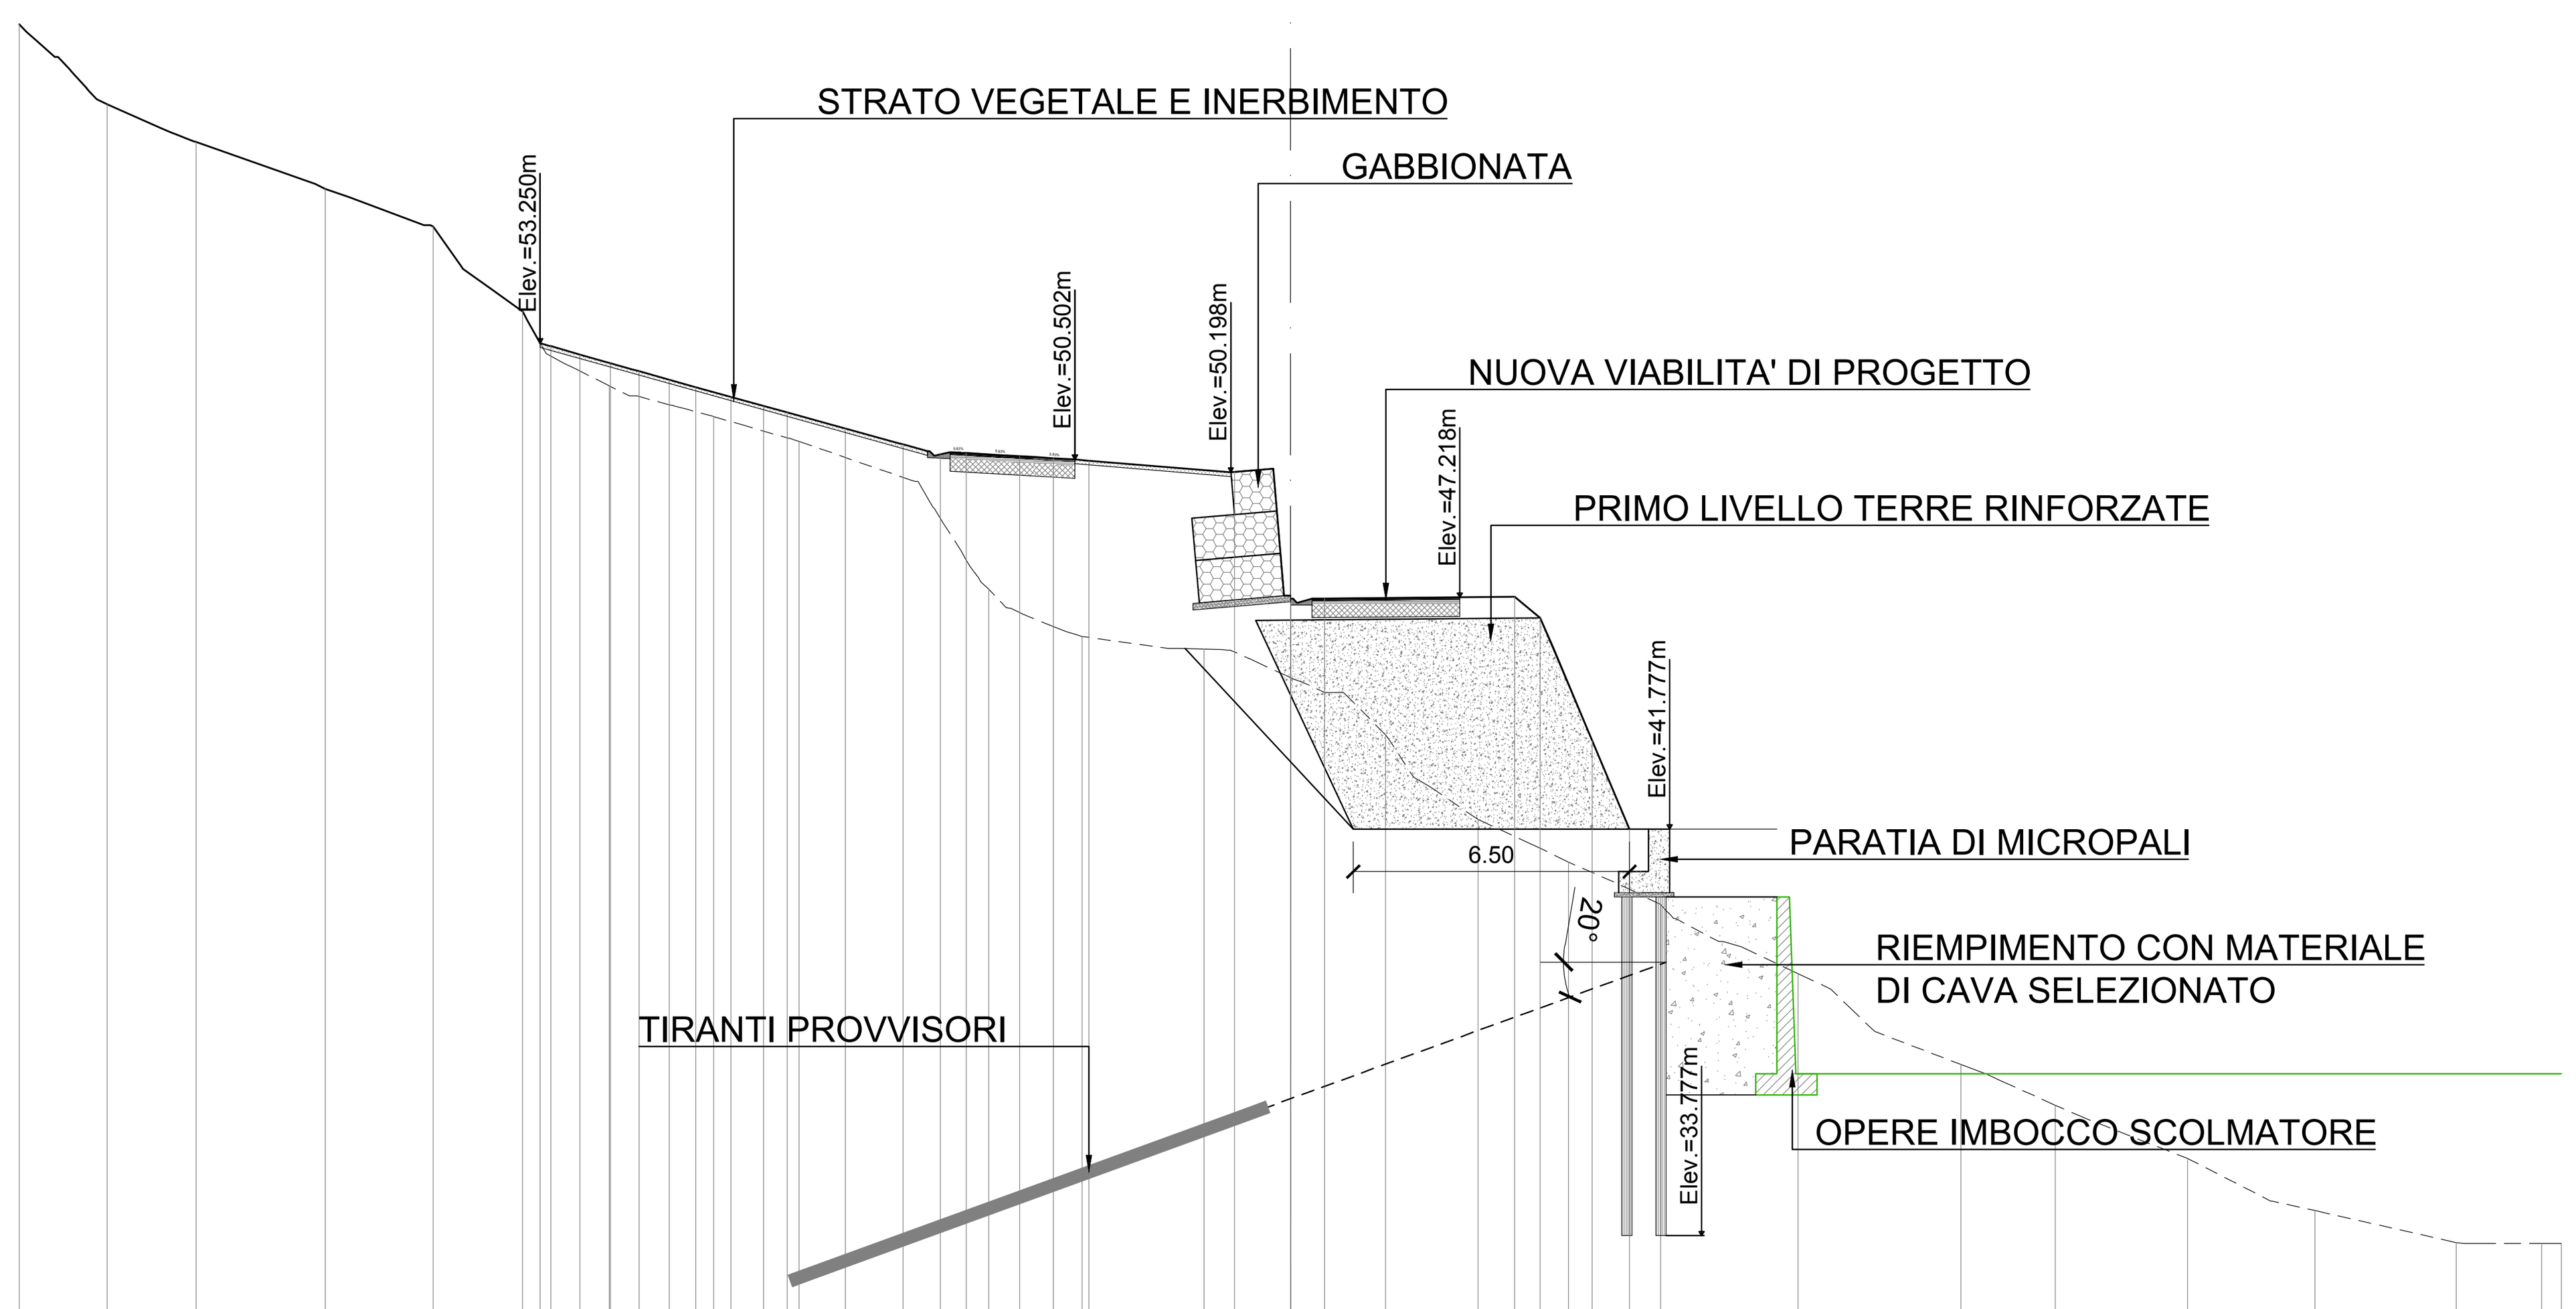

Sez. 6
Prog. 0+144.272
Scala : 200:200
Q.Rif. : 30.00

PROGRESSIVE TERRENO	-30.00 -27.93 -25.82 -22.78 -20.22 -18.12 -16.07 -13.61 -11.60 -7.11 -4.91 -2.04 0.00 2.25 4.43 6.56 8.74 11.98 15.82 18.06 21.17 24.18 27.52 29.53 30.00
QUOTE TERRENO	60.77 58.88 57.99 56.89 56.00 54.00 52.24 51.51 50.93 47.44 46.32 46.03 45.35 44.00 42.00 41.00 40.00 38.36 36.22 35.26 34.00 32.77 32.02 32.00 32.00
PARZIALI TERRENO	1.28 2.81 1.76 0.65 1.02 2.67 2.02 0.96 0.55 1.14 1.30 1.40 1.02 1.33 2.03 1.27 2.53 1.90 1.01 3.34
PROGRESSIVE PROGETTO	-17.70 -17.45 -16.76 -16.05 -15.37 -14.66 -14.03 -13.20 -12.43 -11.88 -10.50 -9.14 -8.26 -7.65 -6.38 -5.59 -4.75 -1.32 0.00 0.01 0.81 5.30 5.90 7.12 8.01
QUOTE PROGETTO	53.25 53.18 52.98 52.77 52.58 52.38 52.21 51.98 51.77 51.61 51.23 50.86 50.62 50.65 50.58 50.53 50.47 50.21 47.28 47.21 47.22 47.26 46.76 43.87 41.78
PARZIALI PROGETTO	0.63 0.58 0.53 0.65 0.86 0.80 0.58 1.08 1.30 0.60 0.90 0.51 3.36 0.91 0.01 4.49 0.57 0.78 2.36 2.27

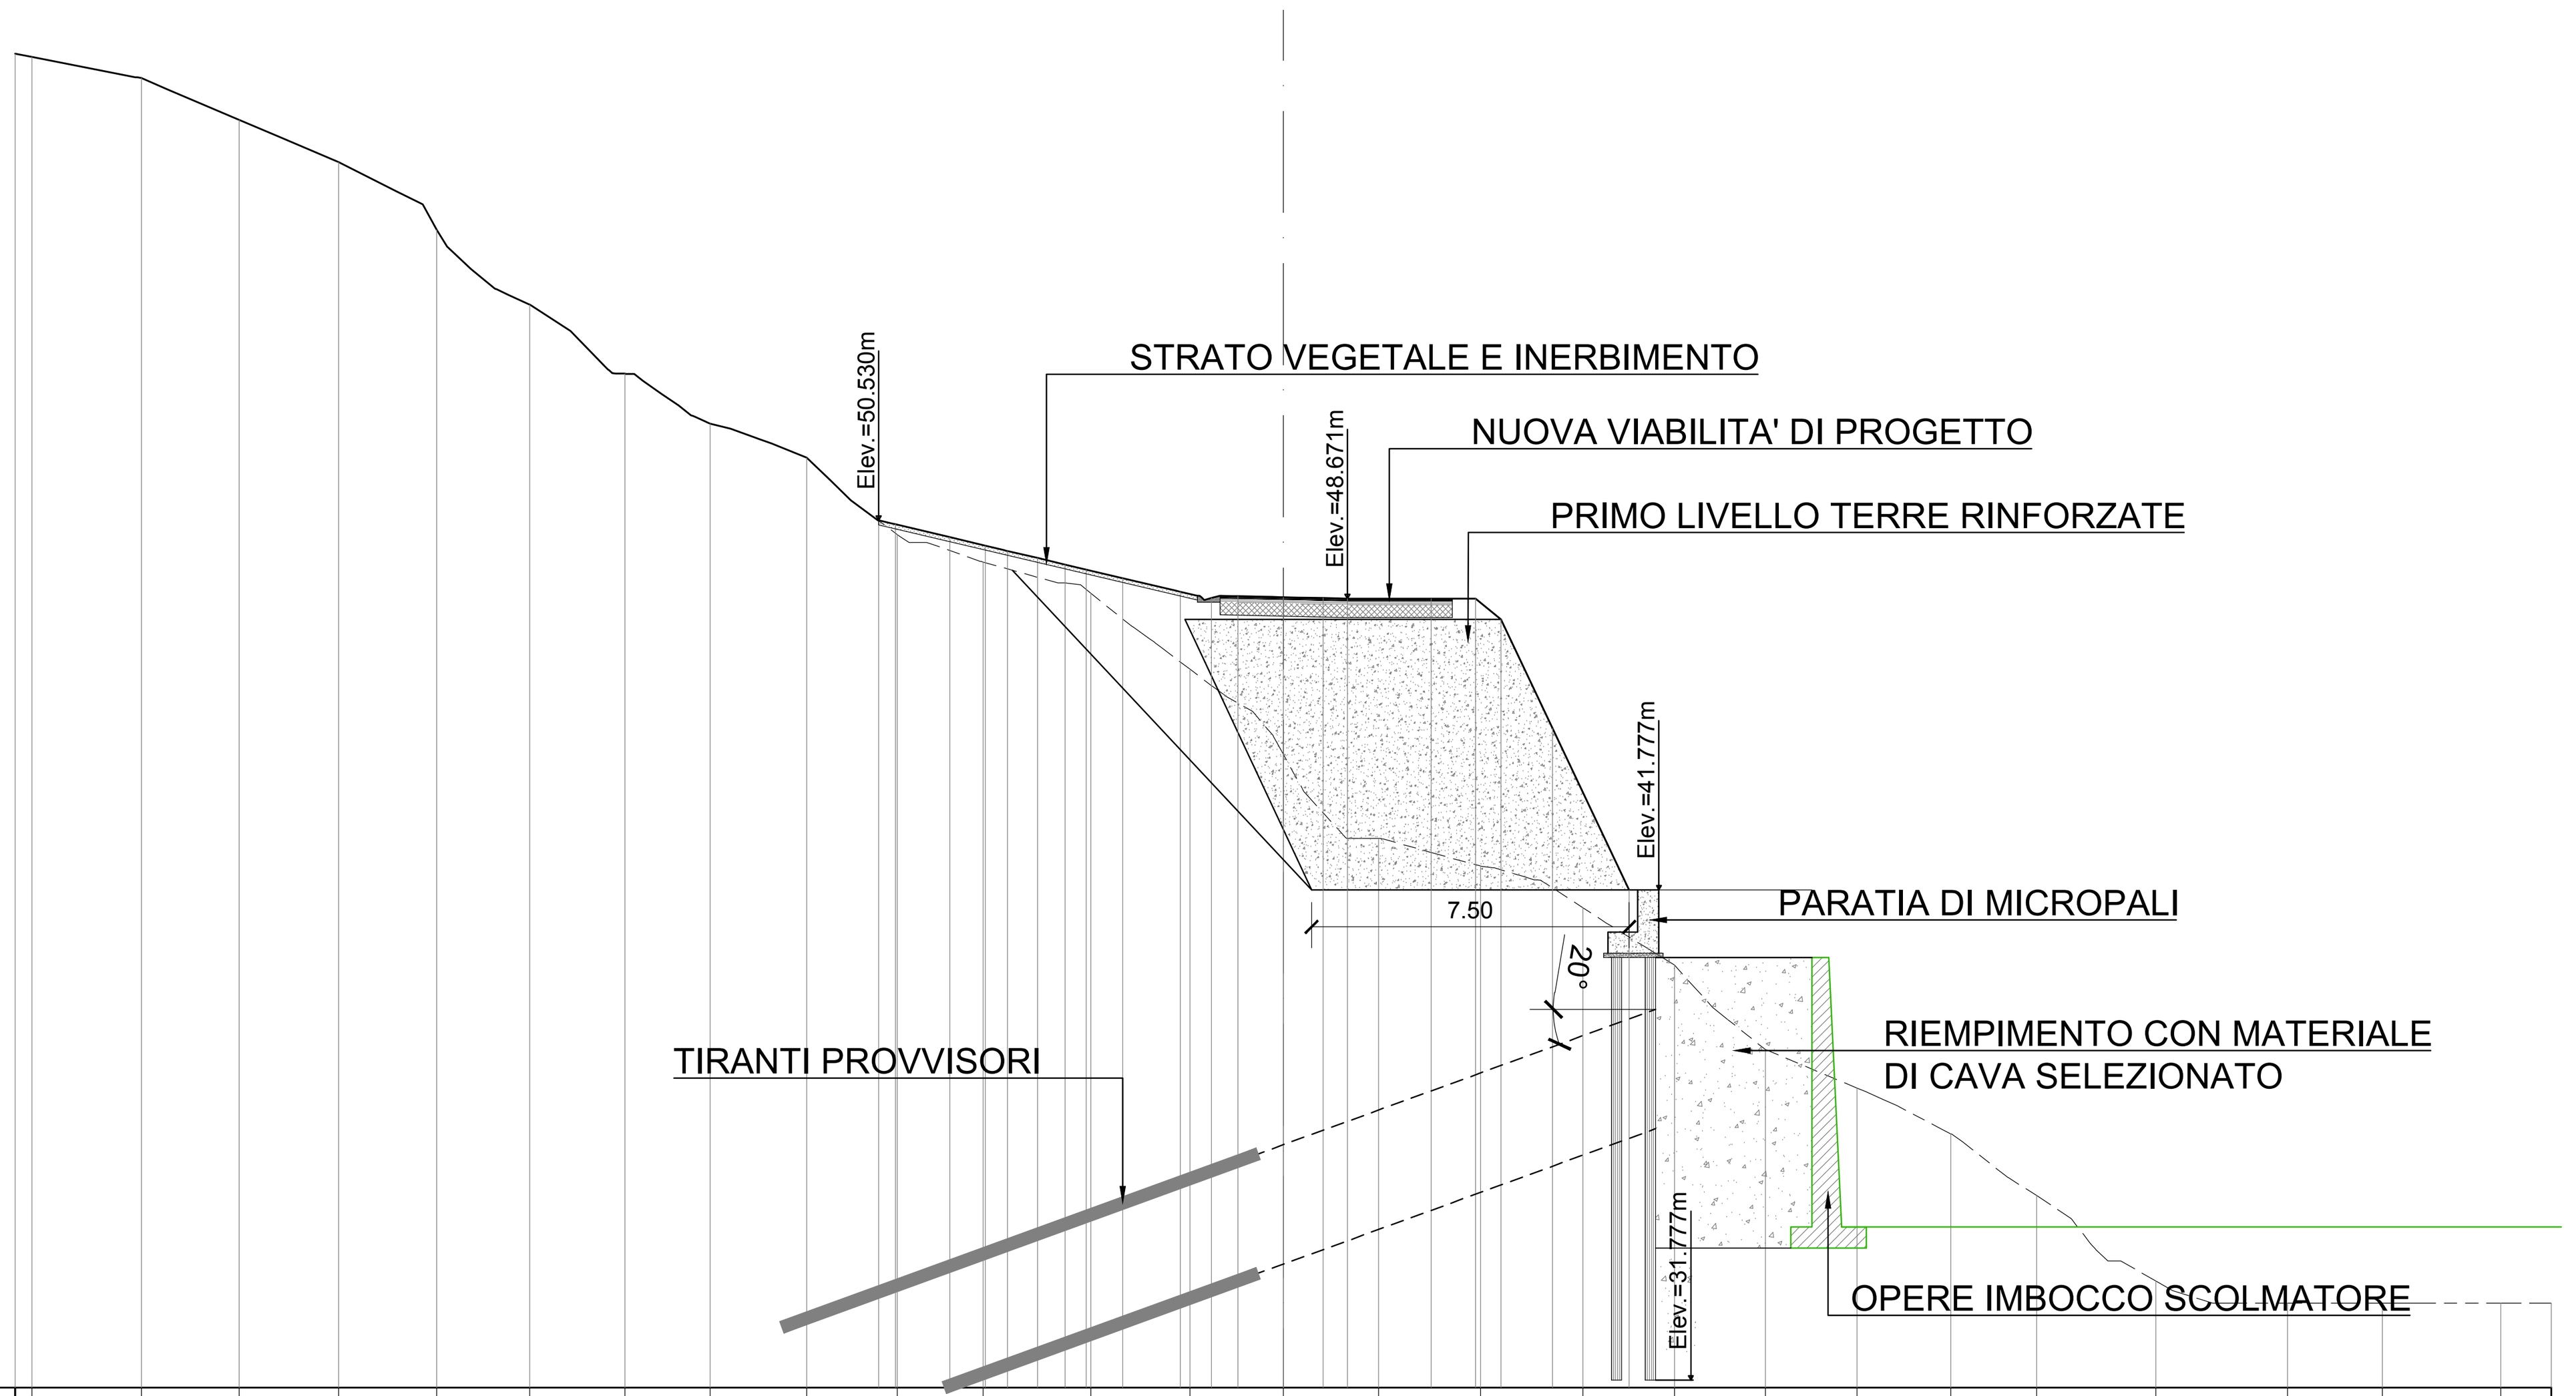

Sez. 5
Prog. 0+125.227
Scala : 200:200
Q.Rif. : 30.00

PROGRESSIVE TERRENO	-30.00 -29.60 -27.02 -24.70 -22.35 -20.03 -17.83 -15.58 -13.57 -11.28 -9.13 -7.10 -4.56 -2.21 0.00 2.25 4.66 7.09 9.25 11.40 13.57 15.79 17.82 20.64 23.75 26.00 28.80 30.00
QUOTE TERRENO	61.56 61.49 60.98 60.00 59.00 57.40 55.62 53.99 52.81 52.00 50.19 49.53 48.80 47.00 44.98 43.00 42.34 41.35 40.00 38.00 37.09 36.01 34.55 32.52 32.00 32.00 32.00 32.00
PARZIALI TERRENO	2.44 1.70 0.98 1.37 1.36 0.96 0.84 1.10 1.27 1.77 0.99 0.49 0.90 1.36 0.99 0.99 0.91 0.90 2.17 1.03 1.03 1.22 1.38 1.88
PROGRESSIVE PROGETTO	-9.57 -9.17 -7.89 -7.05 -6.53 -5.82 -5.16 -4.66 -3.80 -2.44 -1.70 -1.07 0.00 0.94 1.52 3.50 4.54 5.15 6.37 8.18
QUOTE PROGETTO	50.53 50.43 50.12 49.92 49.80 49.63 49.48 49.36 49.15 48.83 48.68 48.73 48.70 48.68 48.67 48.67 48.67 48.17 45.60 41.78
PARZIALI PROGETTO	1.32 0.86 0.73 0.67 0.51 0.89 1.30 0.81 0.65 0.57 1.98 1.04 0.65 2.85 4.23

Ministero delle Infrastrutture e dei Trasporti
Provveditorato per le Opere Pubbliche
Piemonte Valle d'Aosta Liguria

Comune di Santa Margherita Ligure

PROGETTAZIONE DEFINITIVA
PER LA REALIZZAZIONE DI UN CANALE SCOLMATORE
E SISTEMAZIONE IDRAULICA DEI TORRENTI SAN SIRO E MAGISTRATO
NEL COMUNE DI SANTA MARGHERITA LIGURE (GE)

INTERVENTI DI STABILIZZAZIONE DEL VERSANTE DEL TORRENTE S. SIRO
SEZIONI DEGLI INTERVENTI A PROGETTO
TAV. 2/3

VIA SAN NAZARO, 19 - 16145 GENOVA, ITALIA
TEL. +39 010 362 8148 FAX +39 010 362 1078 P. IVA 03476550102
e-mail dappolonia@dappolonia.it www.dappolonia.it

Timbro e firma Progettista	DATA	SCALA DISEGNO	DISEGNO	REV	FORMATO
	16-05-2016	1:200	IMR-007	00	A1

Coordinatore per la Progettazione
Provveditorato per le OO.PP.
Dr. Ing. Francesco Caldani

Responsabile del Procedimento
Provveditorato per le OO.PP.
Dr. Ing. Alessandro Pentimallii