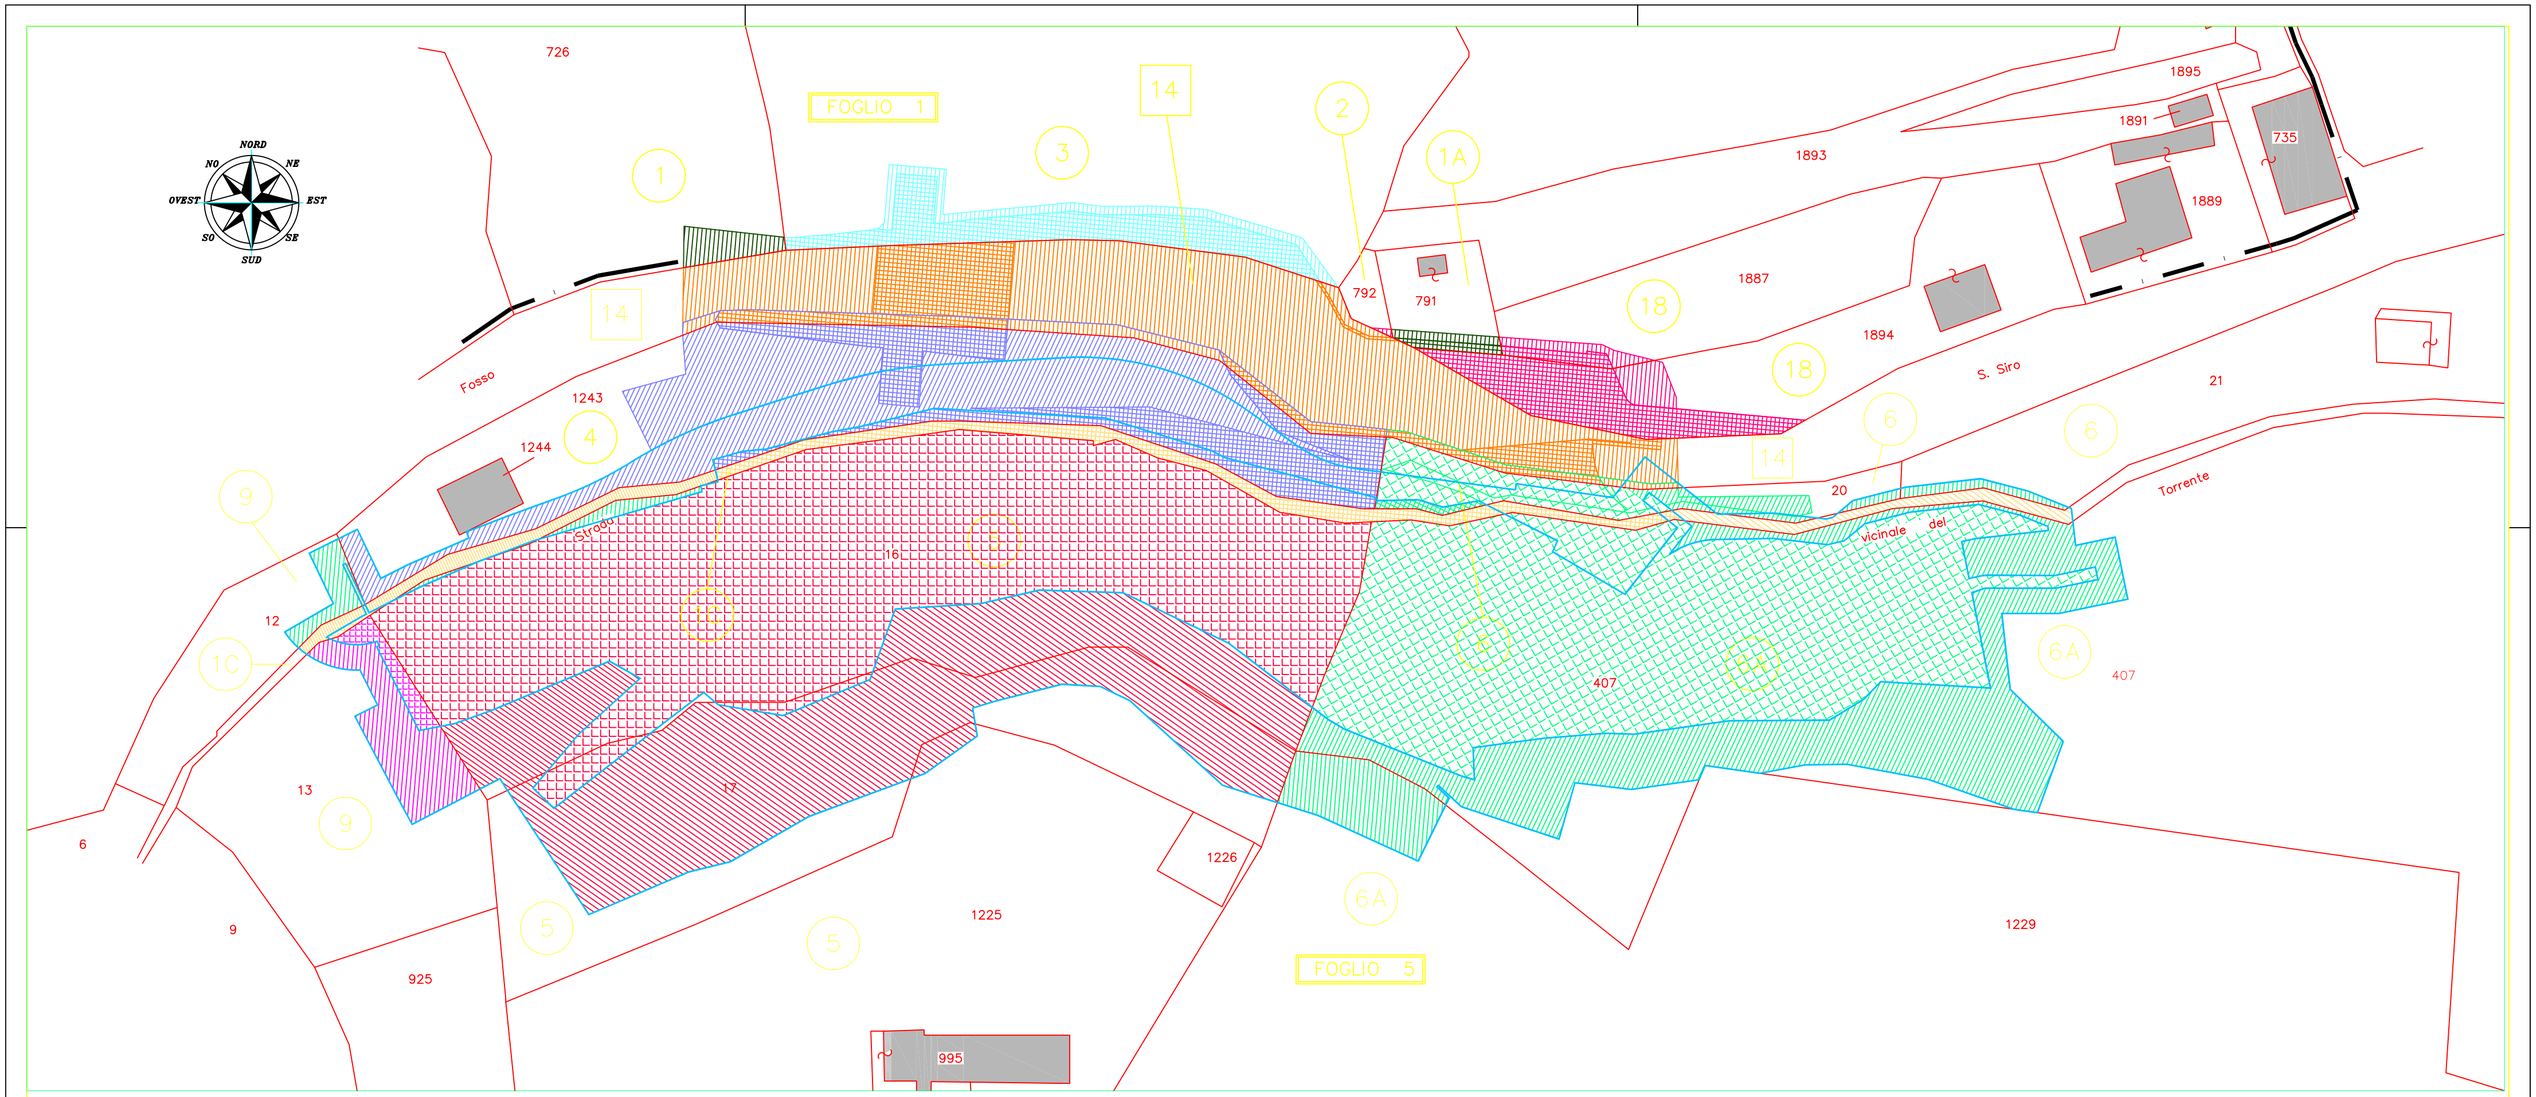


LEGENDA

- (3) NUMERO PARCELLARE DELLE AREE SOGGETTE AD ESPROPRIO E/O AD OCCUPAZIONE TEMPORANEA
- (14) IL NUMERO PARCELLARE 14 SI RIFERISCE AL DEMANIO ACQUE
- AREE SOGGETTE AD OCCUPAZIONE TEMPORANEA INDIVIDUATE CON TRATTEGGIO DI COLORI DIVERSI
- AREE SOGGETTE AD ESPROPRIO INDIVIDUATE CON QUADRETTATURA DI COLORI DIVERSI

Ministero delle Infrastrutture e dei Trasporti
Provveditorato per le Opere Pubbliche
Piemonte Valle d'Aosta Liguria

Comune di Santa Margherita Ligure

PROGETTAZIONE DEFINITIVA PER LA REALIZZAZIONE DI UN CANALE SCOLMATORE E SISTEMAZIONE IDRAULICA DEI TORRENTI SAN SIRO E MAGISTRATO NEL COMUNE DI SANTA MARGHERITA LIGURE (GE)

Piano Particellare Torrente San Siro

STEGEO PROFESSIONISTI ASSOCIATI
Rilievi topografici ed architettonici
Fotogrammetria terrestre
Progettazione, elaborazioni cad
Pratiche civili e catastali
Consulenti del Tribunale
Via S. Lorenzo 12 - 16123 Genova
tel. 0102473347 - fax 0102513410
e-mail : stegeo@stegeo.it
internet : www.stegeo.it

Timbro e firma Progettista	DATA	SCALA DISEGNO	DISEGNO	REV	FORMATO
	NOVEMBRE 2015	1:500	PPE-01	2	A2

Coordinatore per la Progettazione
Provveditorato per le OO.PP.
Dr. Ing. Francesco Caldani

Responsabile del Procedimento
Provveditorato per le OO.PP.
Dr. Ing. Alessandro Pentimallii