
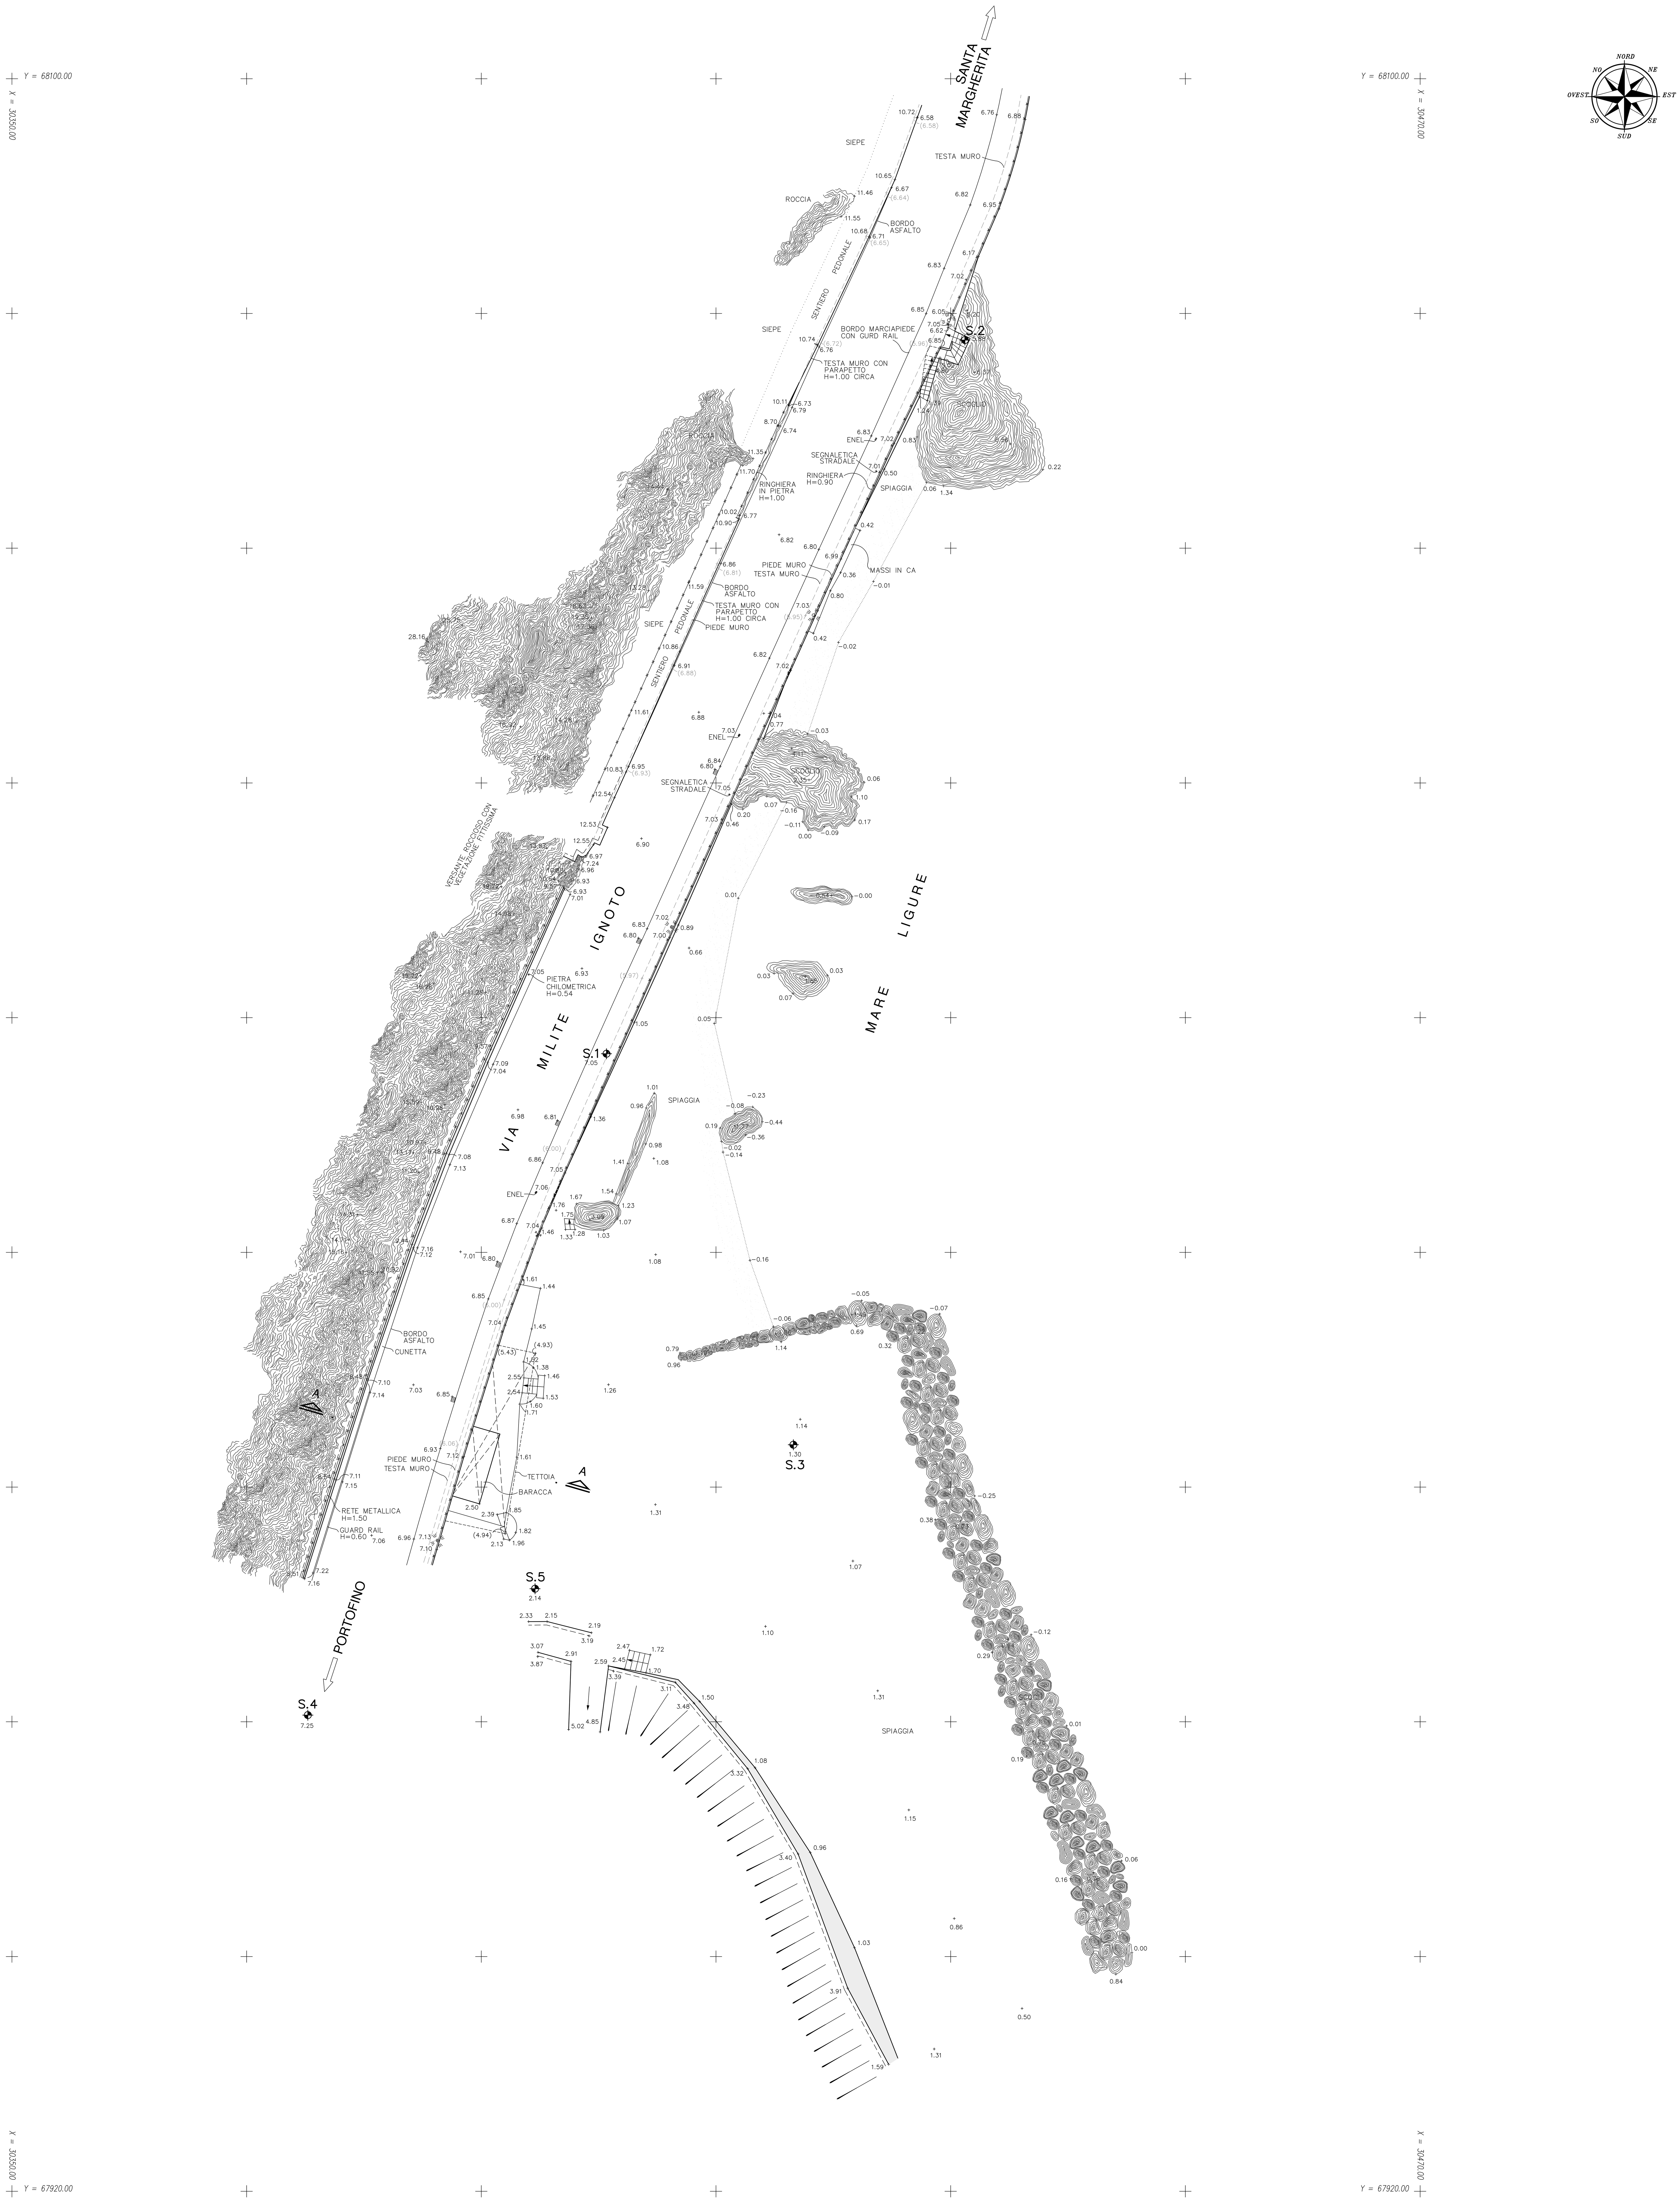


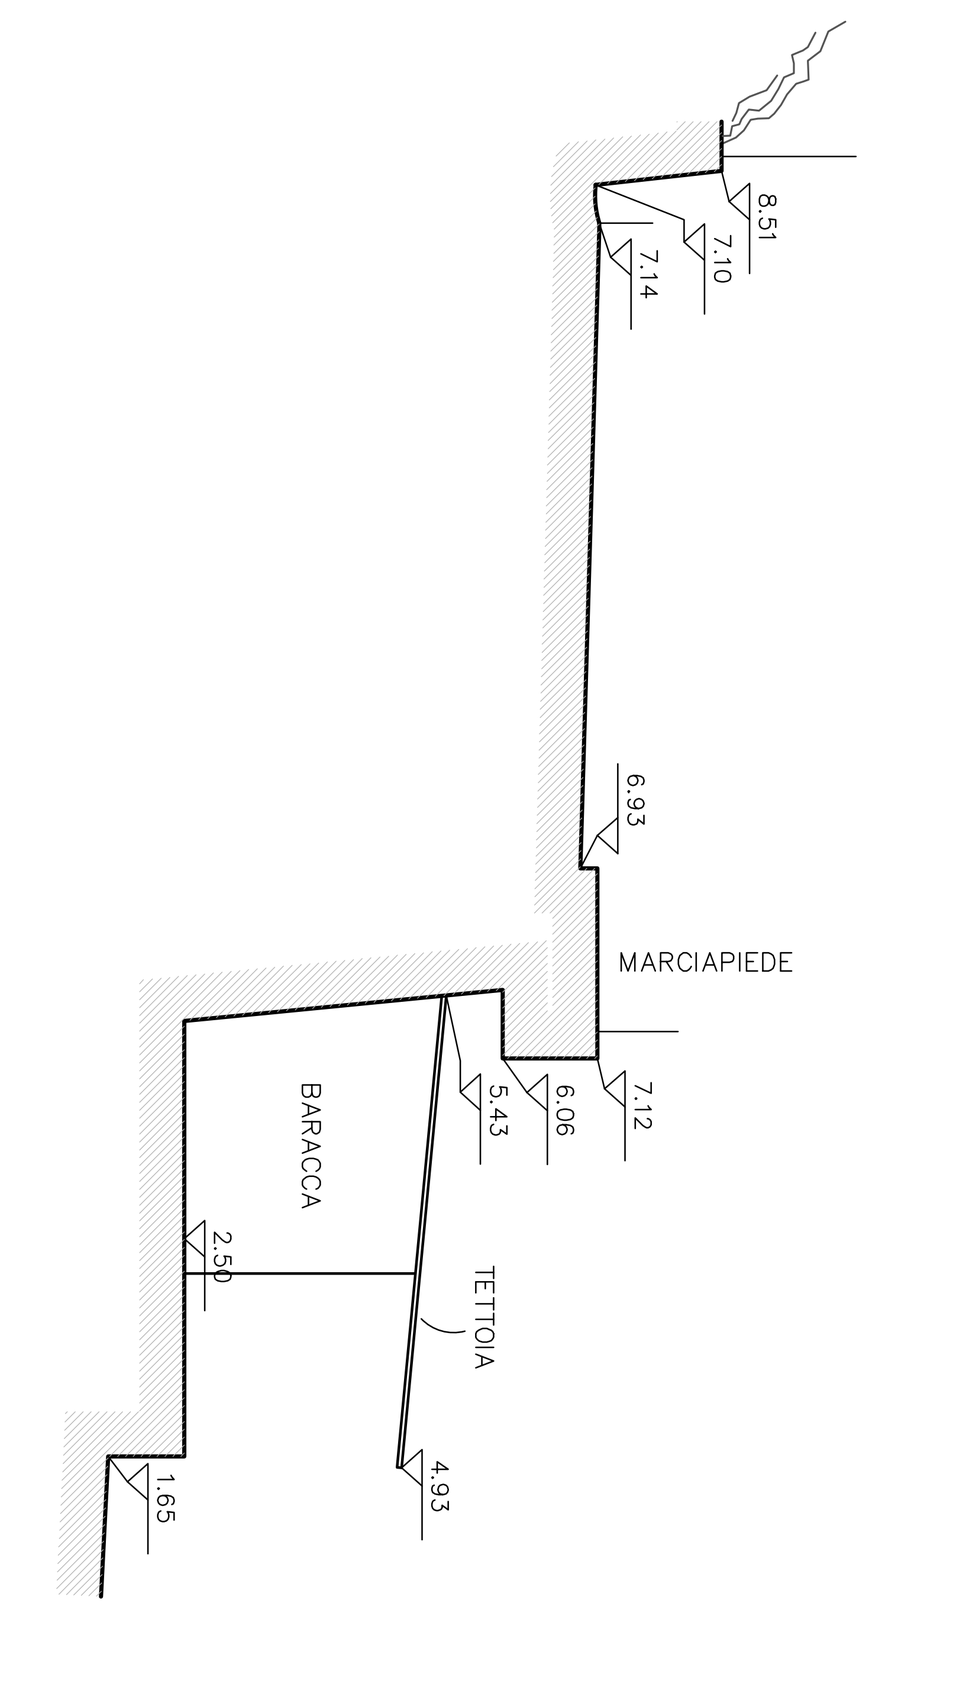

SEZIONE A-A

SCALA 1:100

CAPISALDI

	X	Y	QUOTA
G.1	30435.557	68122.569	6.62
G.3	30000.000	70000.000	154.03
S.1	30400.665	68016.922	7.05
S.2	30431.208	68077.737	5.88
S.3	30416.590	67983.607	1.30
S.4	30375.220	67960.569	7.25
S.5	30394.577	67971.339	2.14

Ministero delle Infrastrutture e dei Trasporti
Provveditorato per le Opere Pubbliche
Piemonte Valle d'Aosta Liguria

Comune di Santa Margherita Ligure

PROGETTAZIONE DEFINITIVA
PER LA REALIZZAZIONE DI UN CANALE SCOLMATORE
E SISTEMAZIONE IDRAULICA DEI TORRENTI SAN SIRO E MAGISTRATO
NEL COMUNE DI SANTA MARGHERITA LIGURE (GE)

Rilievo Planoaltimetrico Sbocco a Mare, Stato Attuale

STEGEO PROFESSIONISTI ASSOCIATI
Rilievi topografici ed architettonici
Fotogrammetria terrestre
Progettazione, elaborazioni cad
Pratiche civili e catastali
Consulenti del Tribunale
Via S. Lorenzo 12 - 16123 Genova
tel. 010247347 - fax 0102513410
e-mail : stegeo@stegeo.it
internet : www.stegeo.it

Timbro e firma Progettista

DATA	SCALA DISEGNO	DISEGNO	REV	FORMATO
NOVEMBRE 2015	1:200	RI-04	0	A0

Coordinatore per la Progettazione
Provveditorato per le OO.PP.
Dr. Ing. Francesco Caldani

Responsabile del Procedimento
Provveditorato per le OO.PP.
Dr. Ing. Alessandro Pentimalli