
SEZIONE 6

1/ 200

1/ 200

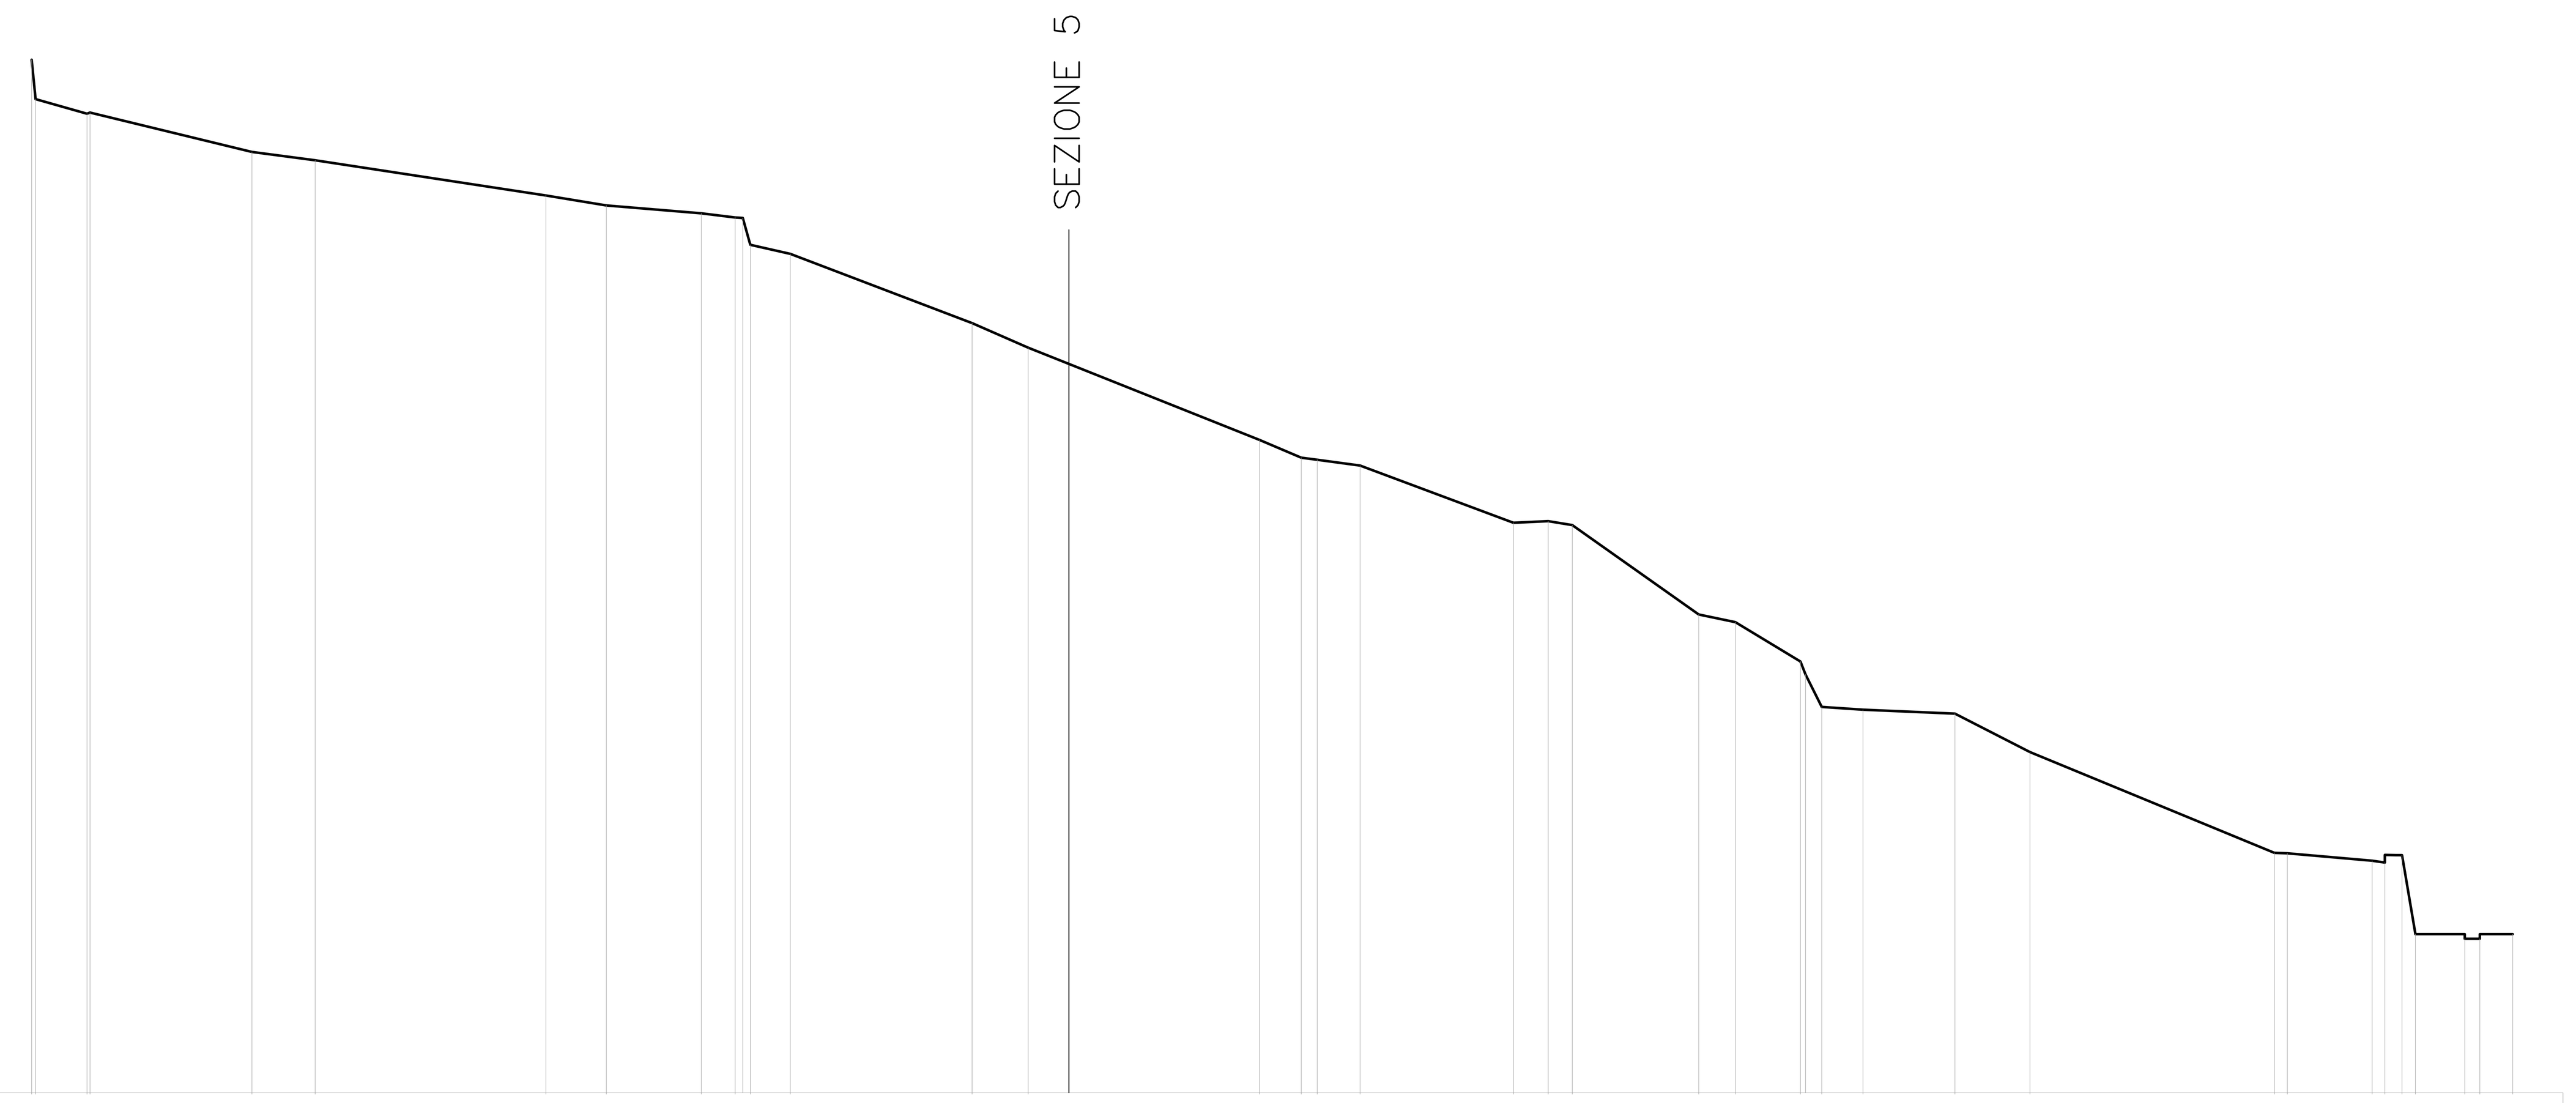


QUOTE TERRENO	57.76 56.32 55.79 55.83 54.39 54.09 52.80 52.43 52.15 52.00 51.00 50.66 48.13 47.24 43.87 43.21 43.14 42.92 40.83 40.89 40.75 37.48 37.20 35.77 34.10 34.00 33.86 32.46 28.77 28.75 28.48 28.41 28.69 25.80 25.80 25.63 25.80 25.80
DISTANZE – PARZIALI	0.15 1.88 0.11 5.92 2.32 8.42 2.21 3.47 1.23 0.28 0.28 1.46 6.65 2.05 8.45 1.53 0.59 1.56 5.61 1.27 0.88 4.63 1.33 2.38 0.19 0.59 1.51 3.36 2.74 8.93 0.48 3.10 0.46 0.63 2.29 0.56 1.19
DISTANZE – PROGRESSIVE	0.00 0.15 2.02 2.13 8.05 10.37 18.79 21.01 24.48 25.71 26.27 27.73 34.37 36.43 44.87 46.40 46.99 48.55 54.16 55.43 56.31 60.94 62.27 64.65 65.43 66.94 70.30 73.05 81.97 82.45 85.55 86.01 86.64 88.93 89.61 90.68

SEZIONE 7

1/ 200

1/ 200

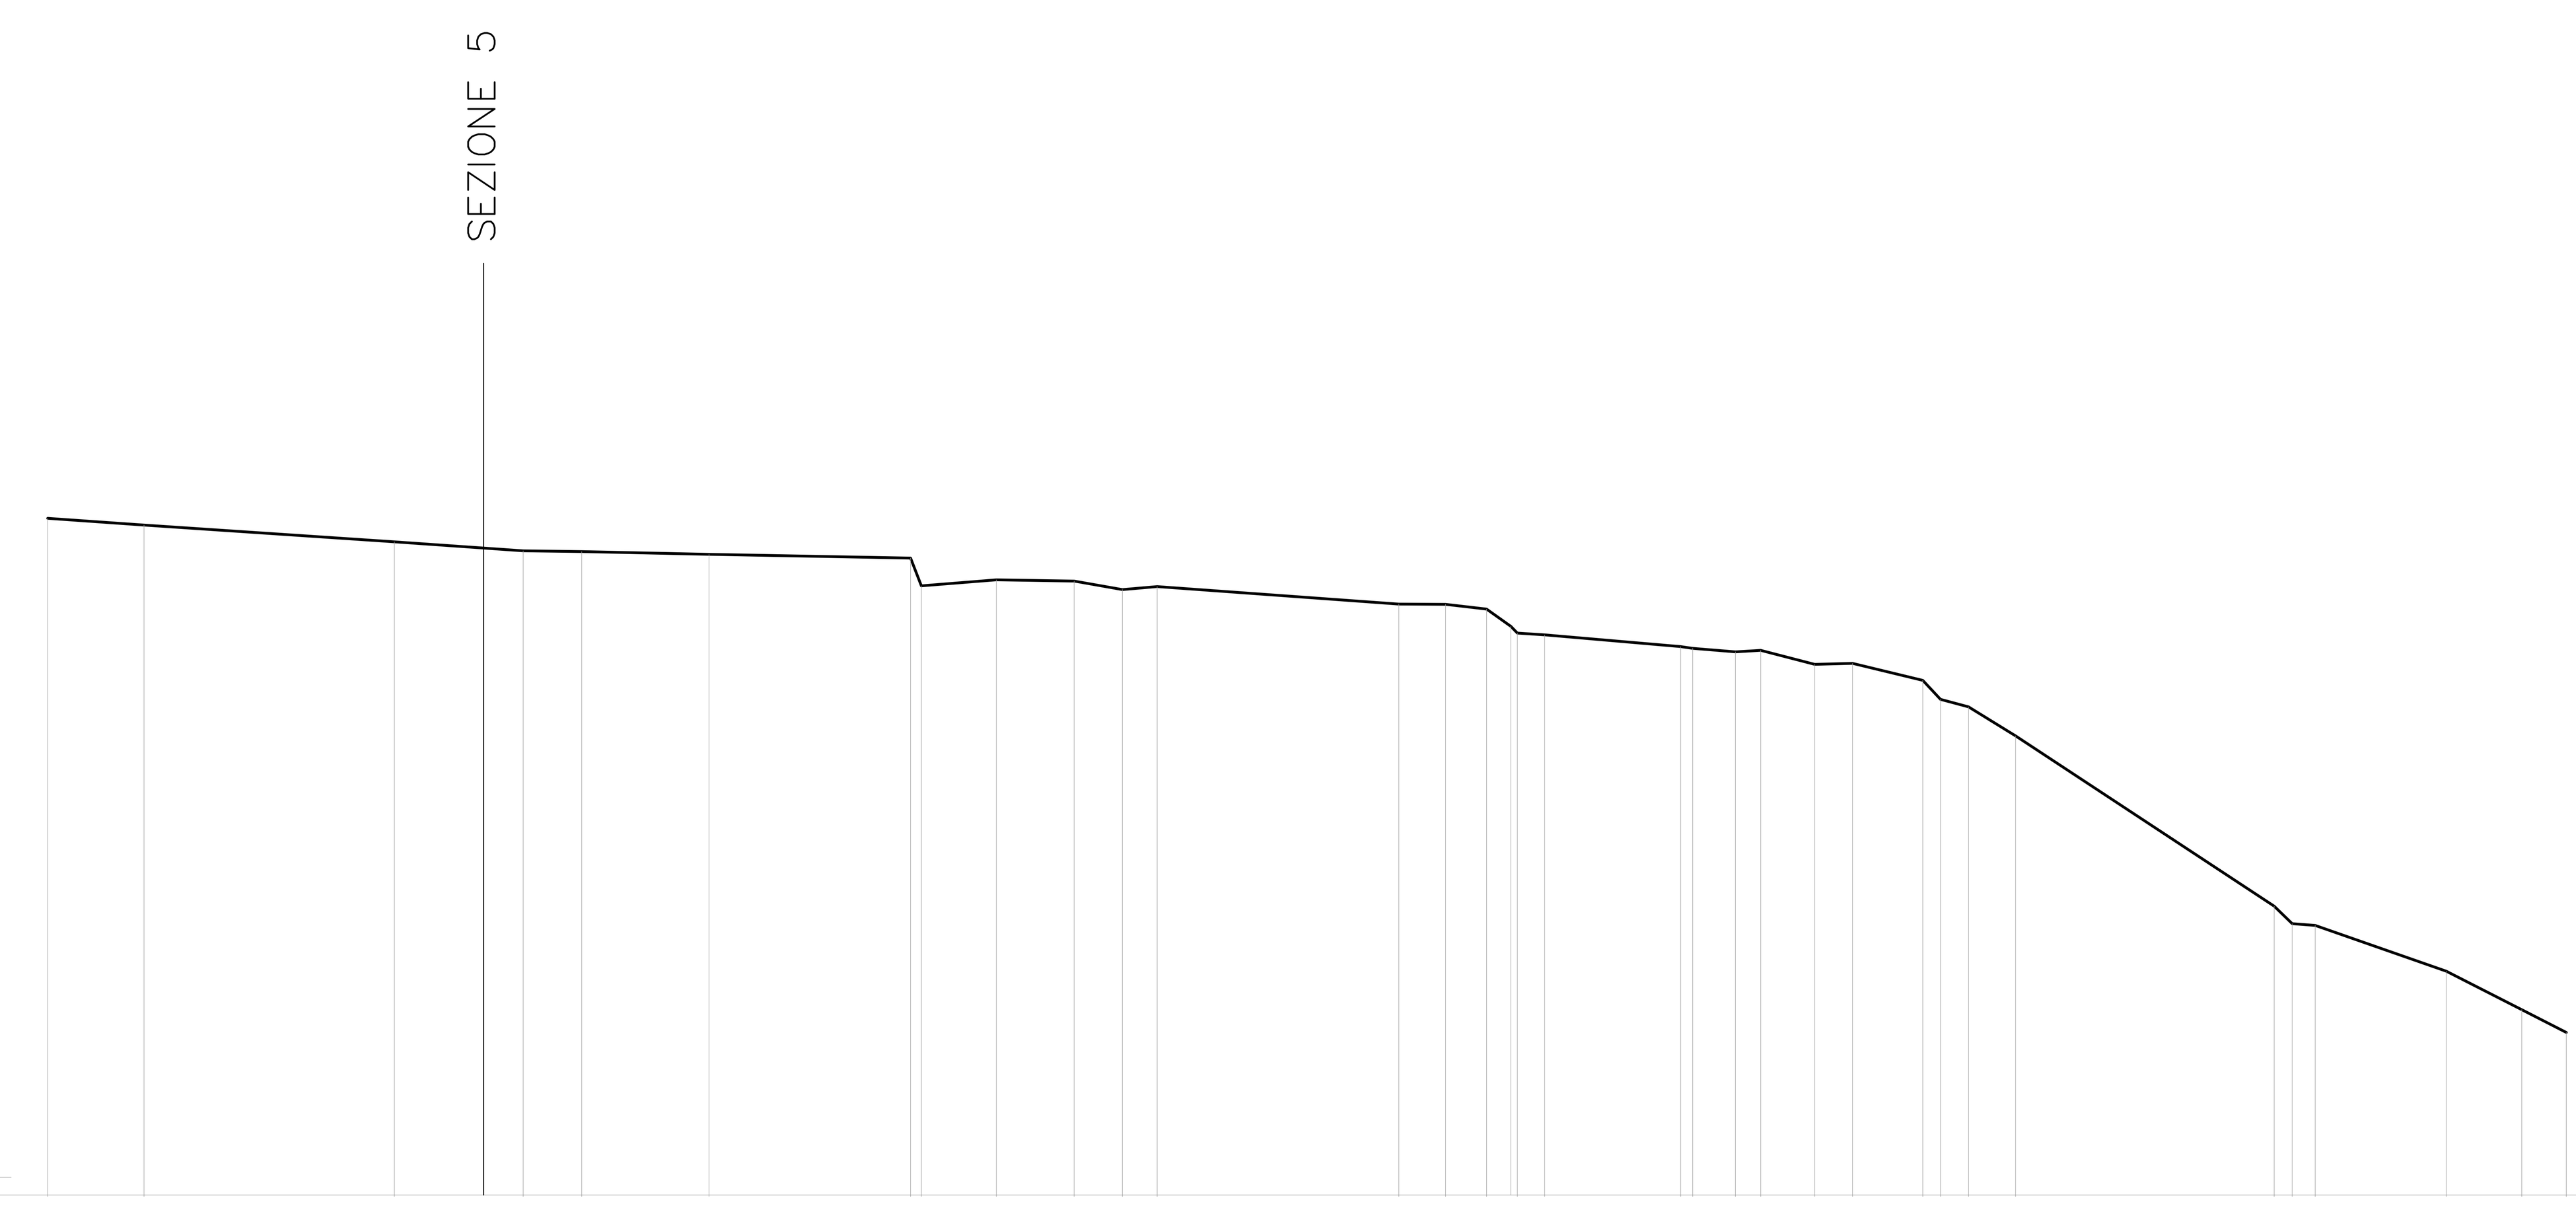


QUOTE TERRENO	52.91 52.68 52.12 51.81 51.78 51.69 51.56 50.63 50.82 50.78 50.50 50.60 50.01 50.00 49.83 49.03 48.96 48.57 48.51 48.39 48.44 47.96 48.00 47.42 46.78 46.52 45.55 39.77 39.19 39.12 37.58 36.28 35.50
DISTANZE – PARZIALI	3.26 8.47 4.37 1.98 4.31 6.83 0.36 2.54 2.63 1.64 1.17 8.18 1.59 1.38 0.82 0.22 0.93 4.61 0.40 1.45 0.86 1.83 1.28 2.38 0.60 0.95 1.59 8.76 0.60 0.78 4.44 2.56 1.51
DISTANZE – PROGRESSIVE	0.00 3.25 11.73 16.09 18.07 22.38 29.21 29.57 32.11 34.74 36.38 37.55 45.73 47.32 48.70 49.74 50.67 55.28 55.67 57.12 57.98 59.81 61.09 63.47 64.07 65.01 66.61 75.37 75.97 76.75 81.19 83.74 85.26

SEZIONE 8

1/ 200

1/ 200

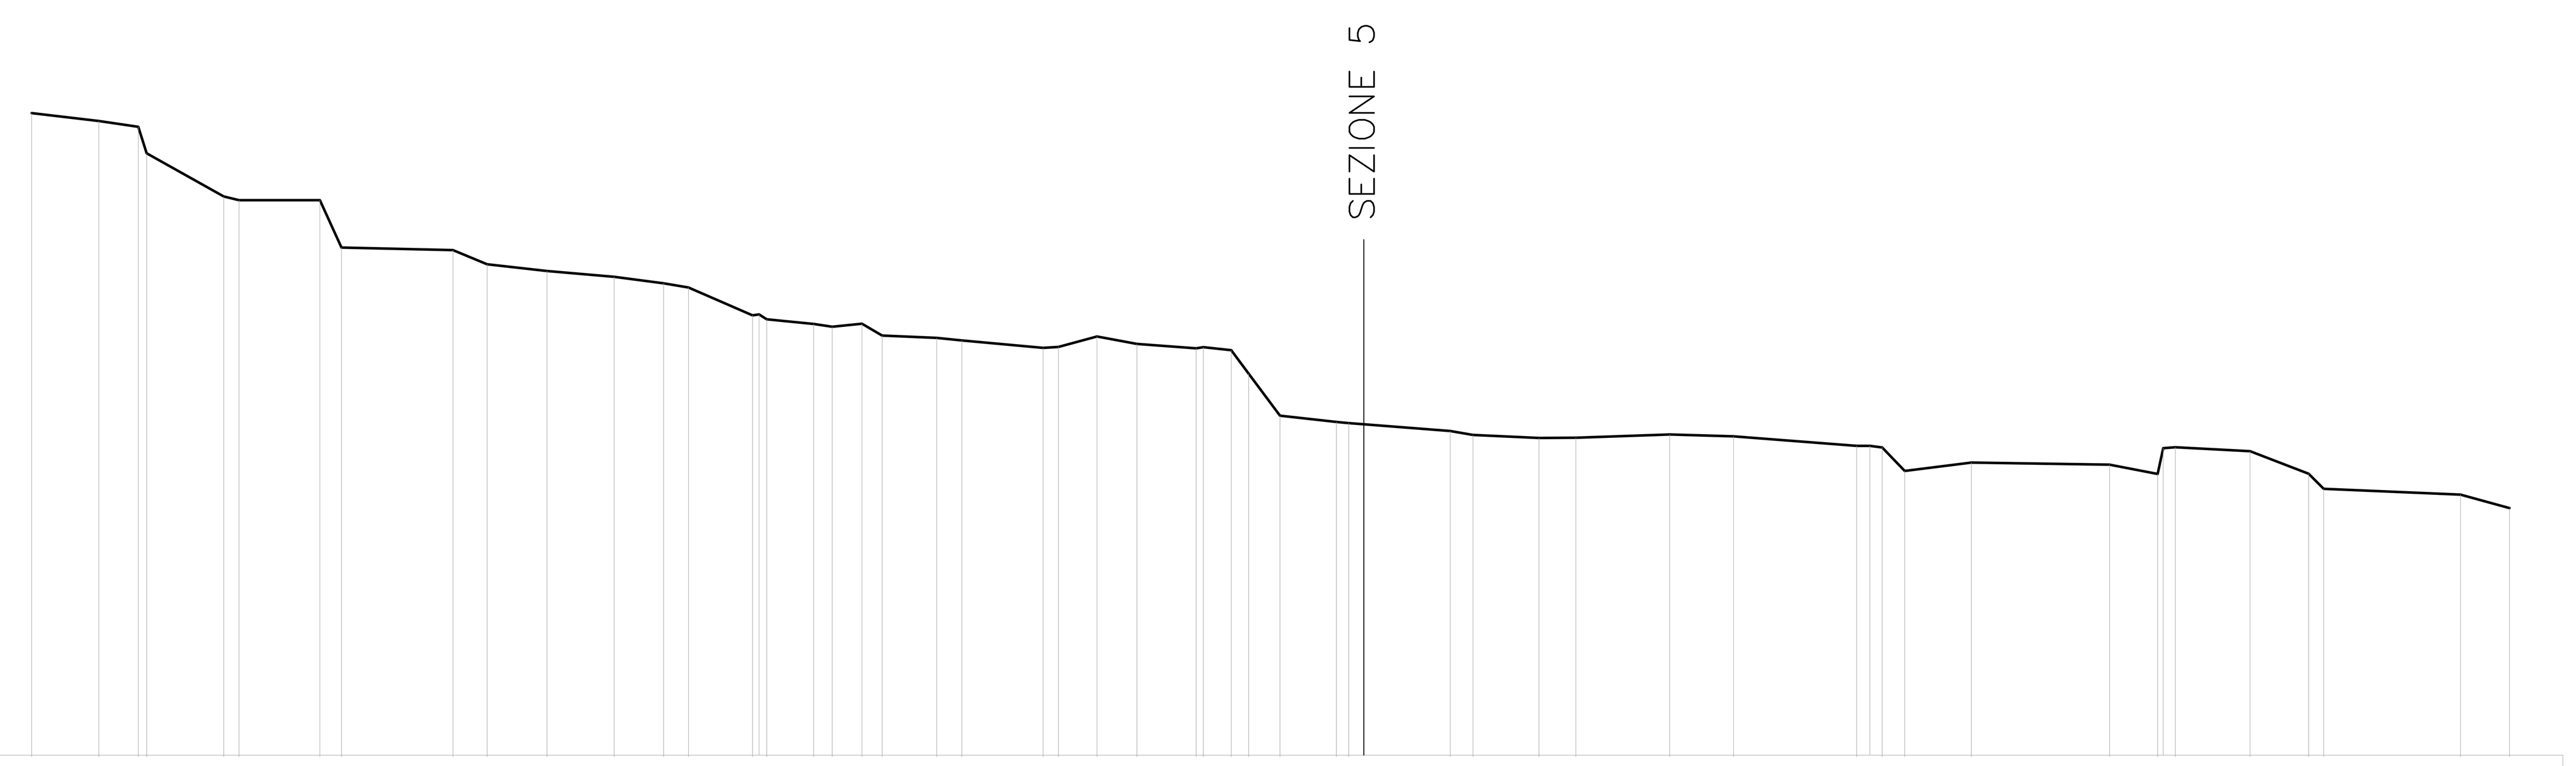

QUOTE TERRENO	63.41 63.12 62.91 61.95 60.37 60.24 60.23 58.51 58.42 57.90 57.66 57.44 57.21 57.05 56.03 55.89 55.73 55.62 55.73 55.30 55.22 55.12 54.85 54.88 55.27 54.99 54.84 54.88 54.76 53.91 52.38 52.15 52.11 51.82 51.68 51.57 51.58 51.70 51.62 51.28 51.22 50.37 50.66 50.59 50.26 51.23 51.08 50.26 49.71 49.50 49.01
DISTANZE – PARZIALI	2.45 1.43 0.31 2.82 0.56 2.95 0.79 4.06 1.24 2.19 2.45 1.80 0.90 2.34 0.24 0.28 1.71 0.67 1.08 0.74 1.99 0.91 2.96 0.56 1.41 1.45 2.16 0.27 1.02 0.63 1.15 2.06 0.45 3.70 0.83 2.41 1.35 3.41 2.33 4.48 0.48 0.45 0.82 2.43 5.04 1.75 0.20 0.44 2.73 2.13 0.55 4.99 1.78
DISTANZE – PROGRESSIVE	0.00 2.45 3.88 4.19 7.00 7.56 10.51 11.30 15.36 16.60 18.79 21.24 23.04 23.94 26.28 26.80 28.51 29.18 30.27 31.01 32.99 33.90 36.87 37.43 38.84 40.29 42.45 42.72 43.73 44.36 45.51 47.56 48.01 51.71 52.54 54.95 56.30 59.71 62.04 66.53 67.46 68.28 70.71 75.75 77.50 78.15 80.88 83.01 83.55 88.55 90.33

Ministero delle Infrastrutture e dei Trasporti
Provveditorato per le Opere Pubbliche
Piemonte Valle d'Aosta Liguria

Comune di Santa Margherita Ligure

PROGETTAZIONE DEFINITIVA
PER LA REALIZZAZIONE DI UN CANALE SCOLMATORE
E SISTEMAZIONE IDRAULICA DEI TORRENTI SAN SIRO E MAGISTRATO
NEL COMUNE DI SANTA MARGHERITA LIGURE (GE)

Sezioni Topografiche da Rilievo 6-7-8

STEGEO PROFESSIONISTI ASSOCIATI
Rilievi topografici ed architettonici
Fotogrammetria terrestre
Progettazione, elaborazioni cad
Pratiche civili e catastali
Consulenti del Tribunale
Via S. Lorenzo 12 - 16123 Genova
tel. 0102473347 - fax 0102513410
e-mail : stegeo@stegeo.it
internet : www.stegeo.it

Timbro e firma Progettista	DATA	SCALA DISEGNO	DISEGNO	REV	FORMATO
	MARZO 2016	1:200	RI-11	0	A1

Coordinatore per la Progettazione
Provveditorato per le OO.PP.
Dr. Ing. Francesco Caldani

Responsabile del Procedimento
Provveditorato per le OO.PP.
Dr. Ing. Alessandro Pentimallii