
1/ 1000

1/ 1000

SEZIONE 1

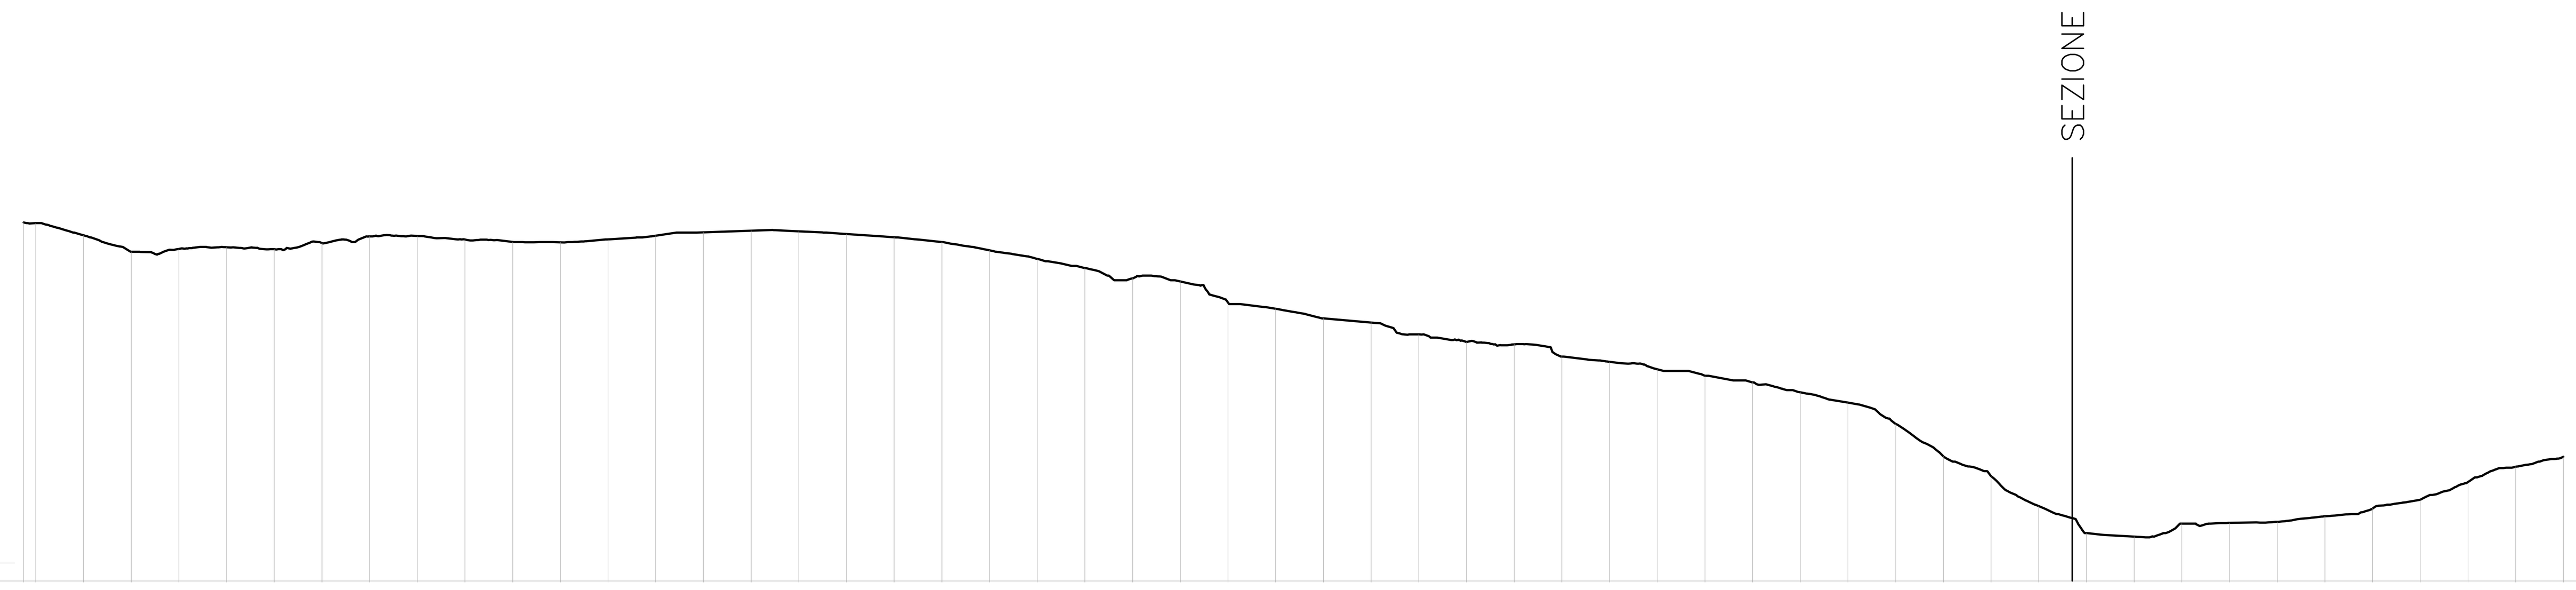


20.00

QUOTE TERRENO	DISTANZE PARZIALI	DISTANZE PROGRESSIVE
95.11		0.00
95.00	2.55	2.55
92.43	10.00	12.55
89.00	10.00	22.55
89.57	10.00	32.55
89.93	10.00	42.55
89.51	10.00	52.55
90.79	10.00	62.55
92.19	10.00	72.55
92.30	10.00	82.55
91.54	10.00	92.55
91.03	10.00	102.55
90.95	10.00	112.55
91.58	10.00	122.55
92.35	10.00	132.55
93.05	10.00	142.55
93.39	10.00	152.55
93.27	10.00	162.55
92.71	10.00	172.55
92.02	10.00	182.55
91.00	10.00	192.55
89.26	10.00	202.55
87.49	10.00	212.55
85.57	10.00	222.55
83.40	10.00	232.55
82.74	10.00	242.55
78.32	10.00	252.55
77.03	10.00	262.55
75.00	10.00	272.55
74.16	10.00	282.55
71.68	10.00	292.55
70.06	10.00	302.55
69.58	10.00	312.55
67.00	10.00	322.55
65.93	10.00	332.55
64.35	10.00	342.55
63.01	10.00	352.55
61.60	10.00	362.55
59.53	10.00	372.55
57.39	10.00	382.55
52.92	10.00	392.55
46.10	10.00	402.55
41.97	10.00	412.55
35.69	10.00	422.55
30.00	10.00	432.55
29.30	10.00	442.55
32.00	10.00	452.55
32.18	10.00	462.55
32.40	10.00	472.55
33.54	10.00	482.55
35.16	10.00	492.55
37.01	10.00	502.55
40.73	10.00	512.55
43.93	10.00	522.55
46.00	10.00	532.55

1/ 1000

1/ 1000

SEZIONE 2

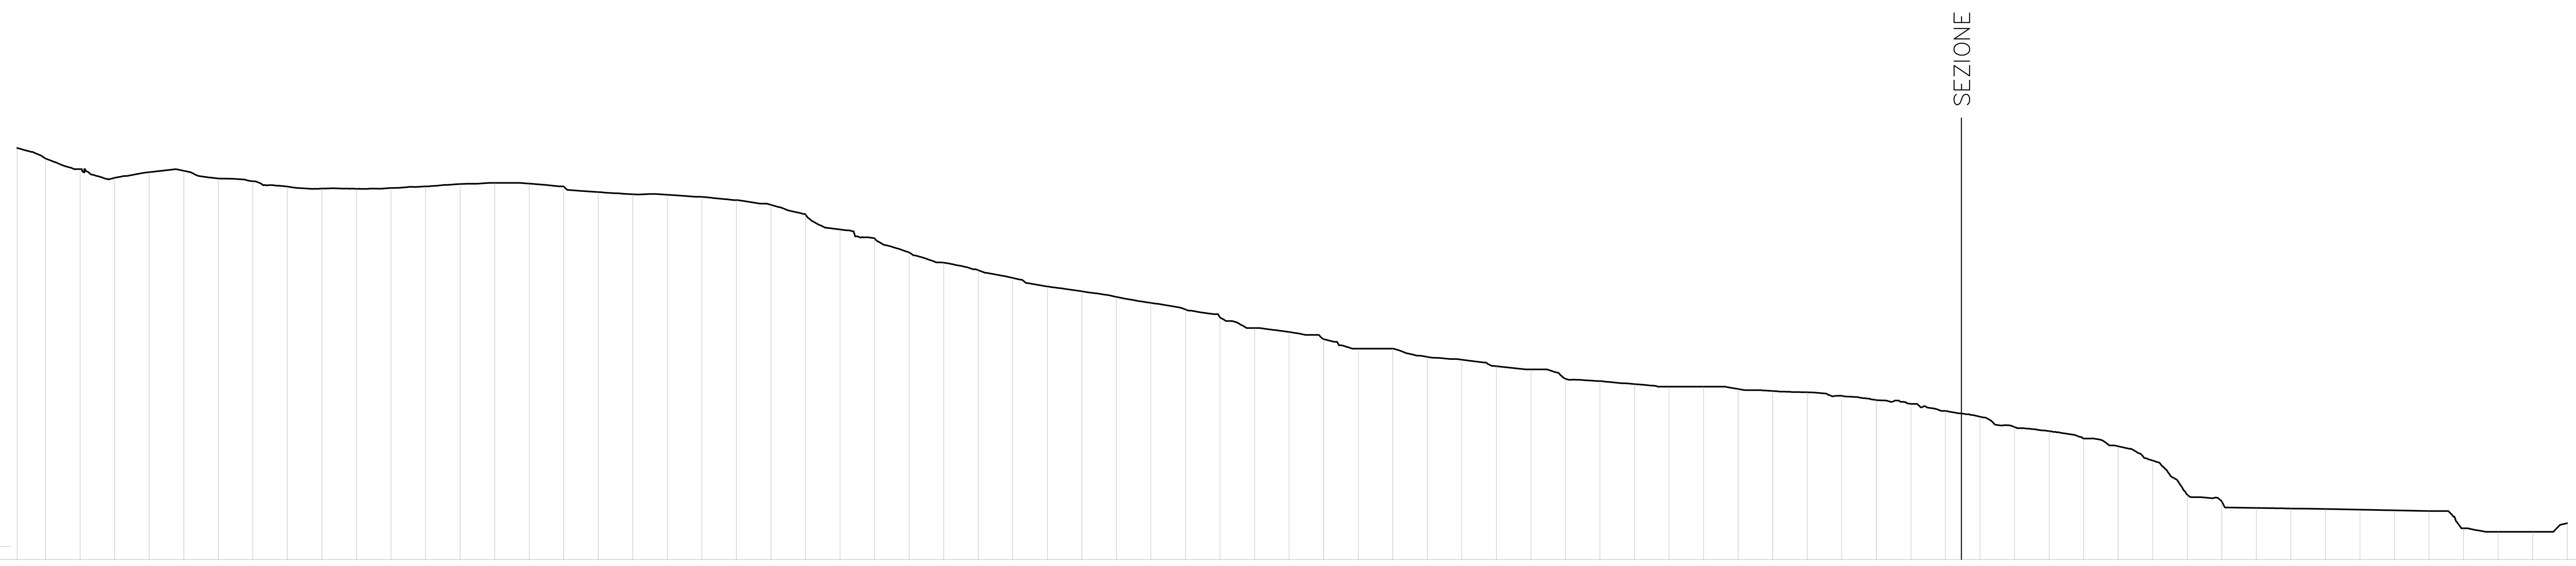


20.00

QUOTE TERRENO	DISTANZE PARZIALI	DISTANZE PROGRESSIVE
139.14		0.00
136.07	8.22	8.22
133.00	10.00	18.22
130.47	10.00	28.22
132.10	10.00	38.22
132.52	10.00	48.22
130.28	10.00	58.22
129.50	10.00	68.22
127.96	10.00	78.22
127.36	10.00	88.22
127.31	10.00	98.22
127.53	10.00	108.22
128.00	10.00	118.22
128.67	10.00	128.22
129.00	10.00	138.22
128.80	10.00	148.22
127.95	10.00	158.22
126.36	10.00	168.22
125.73	10.00	178.22
125.56	10.00	188.22
124.95	10.00	198.22
124.00	10.00	208.22
122.65	10.00	218.22
119.82	10.00	228.22
115.53	10.00	238.22
112.91	10.00	248.22
108.86	10.00	258.22
105.90	10.00	268.22
103.72	10.00	278.22
101.50	10.00	288.22
99.00	10.00	298.22
97.61	10.00	308.22
96.00	10.00	318.22
94.25	10.00	328.22
92.36	10.00	338.22
90.03	10.00	348.22
87.00	10.00	358.22
85.83	10.00	368.22
83.76	10.00	378.22
81.00	10.00	388.22
81.00	10.00	398.22
78.63	10.00	408.22
77.81	10.00	418.22
75.90	10.00	428.22
75.00	10.00	438.22
72.29	10.00	448.22
71.61	10.00	458.22
70.76	10.00	468.22
70.00	10.00	478.22
70.00	10.00	488.22
69.33	10.00	498.22
68.74	10.00	508.22
68.39	10.00	518.22
67.34	10.00	528.22
66.12	10.00	538.22
65.02	10.00	548.22
63.00	10.00	558.22
61.29	10.00	568.22
58.33	10.00	578.22
57.12	10.00	588.22
55.00	10.00	598.22
52.75	10.00	608.22
48.60	10.00	618.22
38.74	10.00	628.22
36.76	10.00	638.22
34.89	10.00	648.22
34.74	10.00	658.22
34.57	10.00	668.22
34.39	10.00	678.22
34.20	10.00	688.22
34.00	10.00	698.22
29.00	10.00	708.22
28.00	10.00	718.22
28.00	10.00	728.22
30.46	10.00	738.22

1/ 1000

1/ 1000

SEZIONE 3

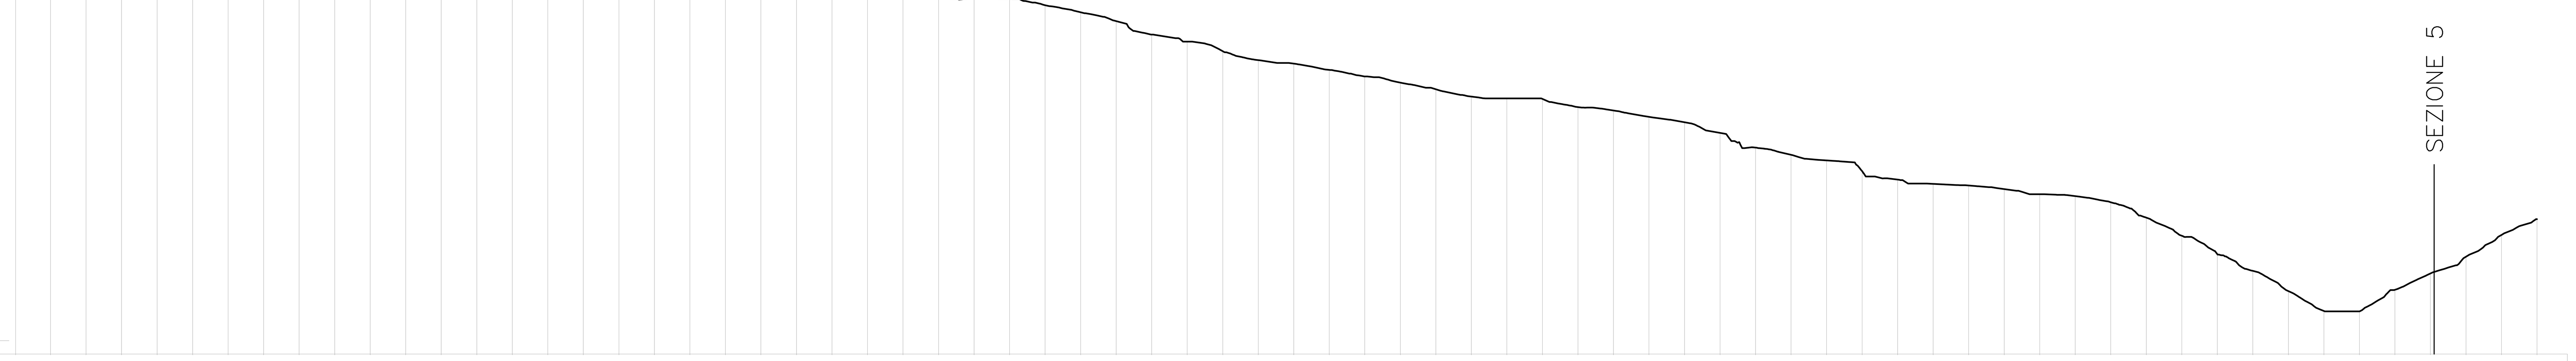


20.00

QUOTE TERRENO	DISTANZE PARZIALI	DISTANZE PROGRESSIVE
156.02		0.00
153.02	9.81	9.81
150.89	10.00	19.81
149.33	10.00	29.81
147.52	10.00	39.81
146.18	10.00	49.81
143.15	10.00	59.81
140.63	10.00	69.81
139.45	10.00	79.81
136.66	10.00	89.81
135.97	10.00	99.81
134.88	10.00	109.81
133.63	10.00	119.81
131.85	10.00	129.81
130.92	10.00	139.81
129.86	10.00	149.81
128.83	10.00	159.81
128.06	10.00	169.81
127.74	10.00	179.81
127.87	10.00	189.81
127.48	10.00	199.81
125.93	10.00	209.81
125.00	10.00	219.81
124.18	10.00	229.81
122.00	10.00	239.81
121.08	10.00	249.81
120.51	10.00	259.81
120.57	10.00	269.81
120.05	10.00	279.81
118.25	10.00	289.81
116.28	10.00	299.81
113.81	10.00	309.81
110.00	10.00	319.81
108.00	10.00	329.81
105.31	10.00	339.81
102.79	10.00	349.81
101.81	10.00	359.81
100.04	10.00	369.81
98.20	10.00	379.81
96.44	10.00	389.81
94.59	10.00	399.81
92.52	10.00	409.81
92.00	10.00	419.81
91.87	10.00	429.81
89.57	10.00	439.81
88.61	10.00	449.81
86.81	10.00	459.81
85.30	10.00	469.81
82.28	10.00	479.81
78.15	10.00	489.81
76.11	10.00	499.81
74.55	10.00	509.81
71.50	10.00	519.81
69.12	10.00	529.81
67.92	10.00	539.81
67.47	10.00	549.81
66.47	10.00	559.81
65.00	10.00	569.81
64.48	10.00	579.81
62.75	10.00	589.81
58.41	10.00	599.81
53.31	10.00	609.81
48.11	10.00	619.81
43.41	10.00	629.81
37.70	10.00	639.81
32.10	10.00	649.81
32.00	10.00	659.81
38.08	10.00	669.81
42.68	10.00	679.81
47.42	10.00	689.81
53.56	10.00	699.81
58.00	10.00	709.81

1/ 1000

1/ 1000

SEZIONE 4

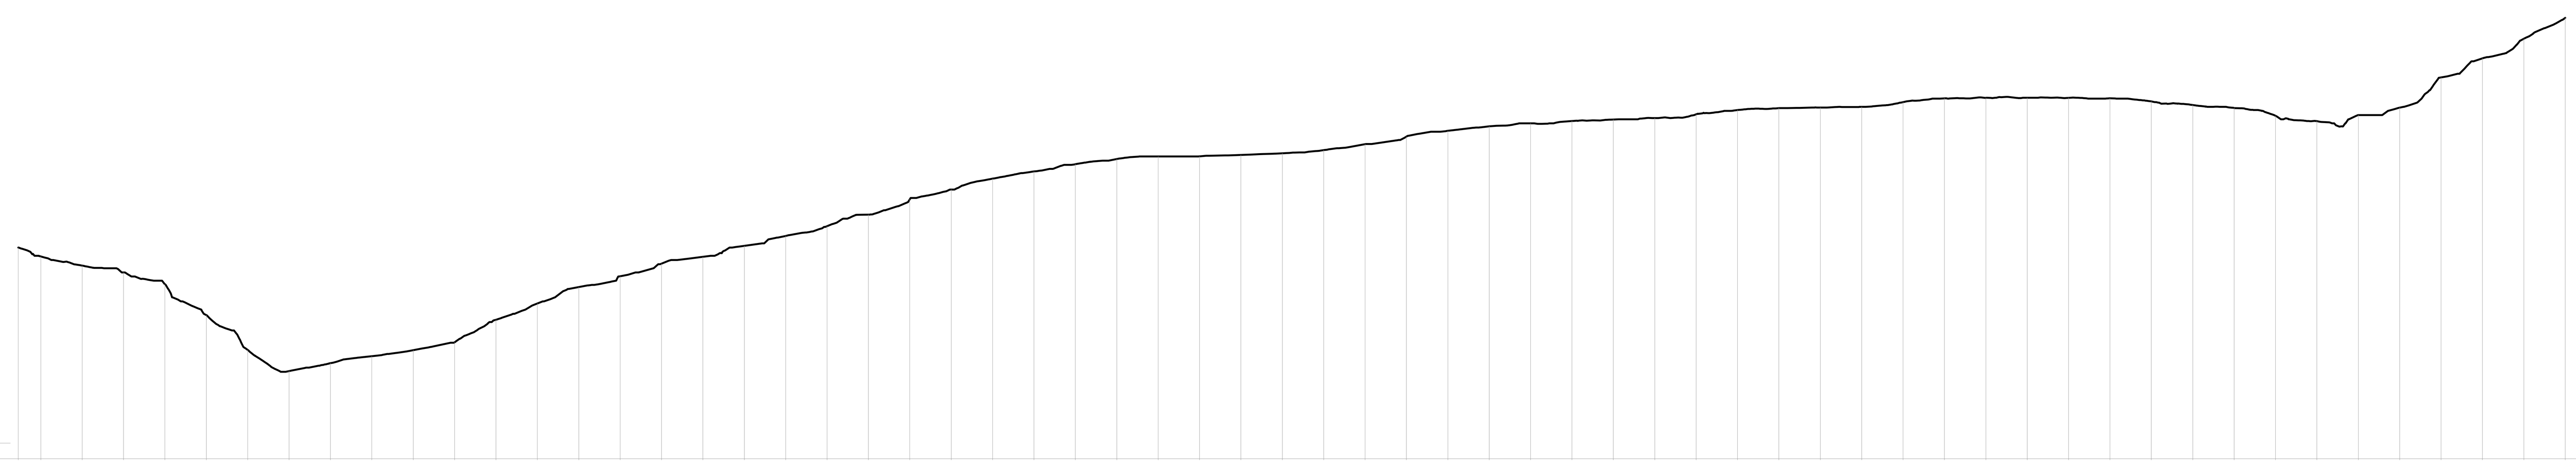

20.00

QUOTE TERRENO	DISTANZE PARZIALI	DISTANZE PROGRESSIVE
71.01		0.00
68.86	5.46	5.46
66.65	10.00	15.46
65.00	10.00	25.46
62.16	10.00	35.46
54.68	10.00	45.46
46.28	10.00	55.46
41.18	10.00	65.46
43.07	10.00	75.46
44.76	10.00	85.46
46.22	10.00	95.46
48.11	10.00	105.46
53.56	10.00	115.46
57.49	10.00	125.46
61.45	10.00	135.46
64.07	10.00	145.46
67.13	10.00	155.46
68.76	10.00	165.46
71.43	10.00	175.46
73.82	10.00	185.46
76.17	10.00	195.46
78.97	10.00	205.46
82.68	10.00	215.46
85.00	10.00	225.46
87.65	10.00	235.46
89.39	10.00	245.46
91.13	10.00	255.46
92.40	10.00	265.46
93.00	10.00	275.46
93.03	10.00	285.46
93.37	10.00	295.46
93.77	10.00	305.46
94.53	10.00	315.46
95.96	10.00	325.46
97.80	10.00	335.46
99.20	10.00	345.46
100.28	10.00	355.46
101.00	10.00	365.46
101.55	10.00	375.46
101.93	10.00	385.46
102.30	10.00	395.46
103.17	10.00	405.46
104.21	10.00	415.46
104.68	10.00	425.46
104.82	10.00	435.46
105.00	10.00	445.46
106.13	10.00	455.46
107.05	10.00	465.46
107.17	10.00	475.46
107.19	10.00	485.46
107.19	10.00	495.46
107.07	10.00	505.46
106.29	10.00	515.46
105.44	10.00	525.46
104.72	10.00	535.46
102.82	10.00	545.46
101.53	10.00	555.46
103.00	10.00	565.46
104.81	10.00	575.46
112.09	10.00	585.46
116.70	10.00	595.46
121.45	10.00	605.46
126.49	10.00	615.46

Ministero delle Infrastrutture e dei Trasporti
Provveditorato per le Opere Pubbliche
Piemonte Valle d'Aosta Liguria

Comune di Santa Margherita Ligure

PROGETTAZIONE DEFINITIVA
PER LA REALIZZAZIONE DI UN CANALE SCOLMATORE
E SISTEMAZIONE IDRAULICA DEI TORRENTI SAN SIRO E MAGISTRATO
NEL COMUNE DI SANTA MARGHERITA LIGURE (GE)

Sezioni da Modello 3D Dati Lidar 1÷4

STEGEO PROFESSIONISTI ASSOCIATI
Rilievi topografici ed architettonici
Fotogrammetria terrestre
Progettazione, elaborazioni cad
Pratiche civili e catastali
Consulenti del Tribunale
Via S. Lorenzo 12 - 16123 Genova
tel. 0102473347 - fax 0102513410
e-mail : stegeo@stegeo.it
internet : www.stegeo.it

Timbro e firma Progettista	DATA	SCALA DISEGNO	DISEGNO	REV	FORMATO
	MARZO 2016	1:1000	RI-12	0	A0

Coordinatore per la Progettazione
Provveditorato per le OO.PP.
Dr. Ing. Francesco Caldani

Responsabile del Procedimento
Provveditorato per le OO.PP.
Dr. Ing. Alessandro Pentimallii