
APPENDICE D

CANTIERE TORRENTE SAN SIRO, CONFIGURAZIONE 2015 (A CURA DI BETA STUDIO S.R.L.)

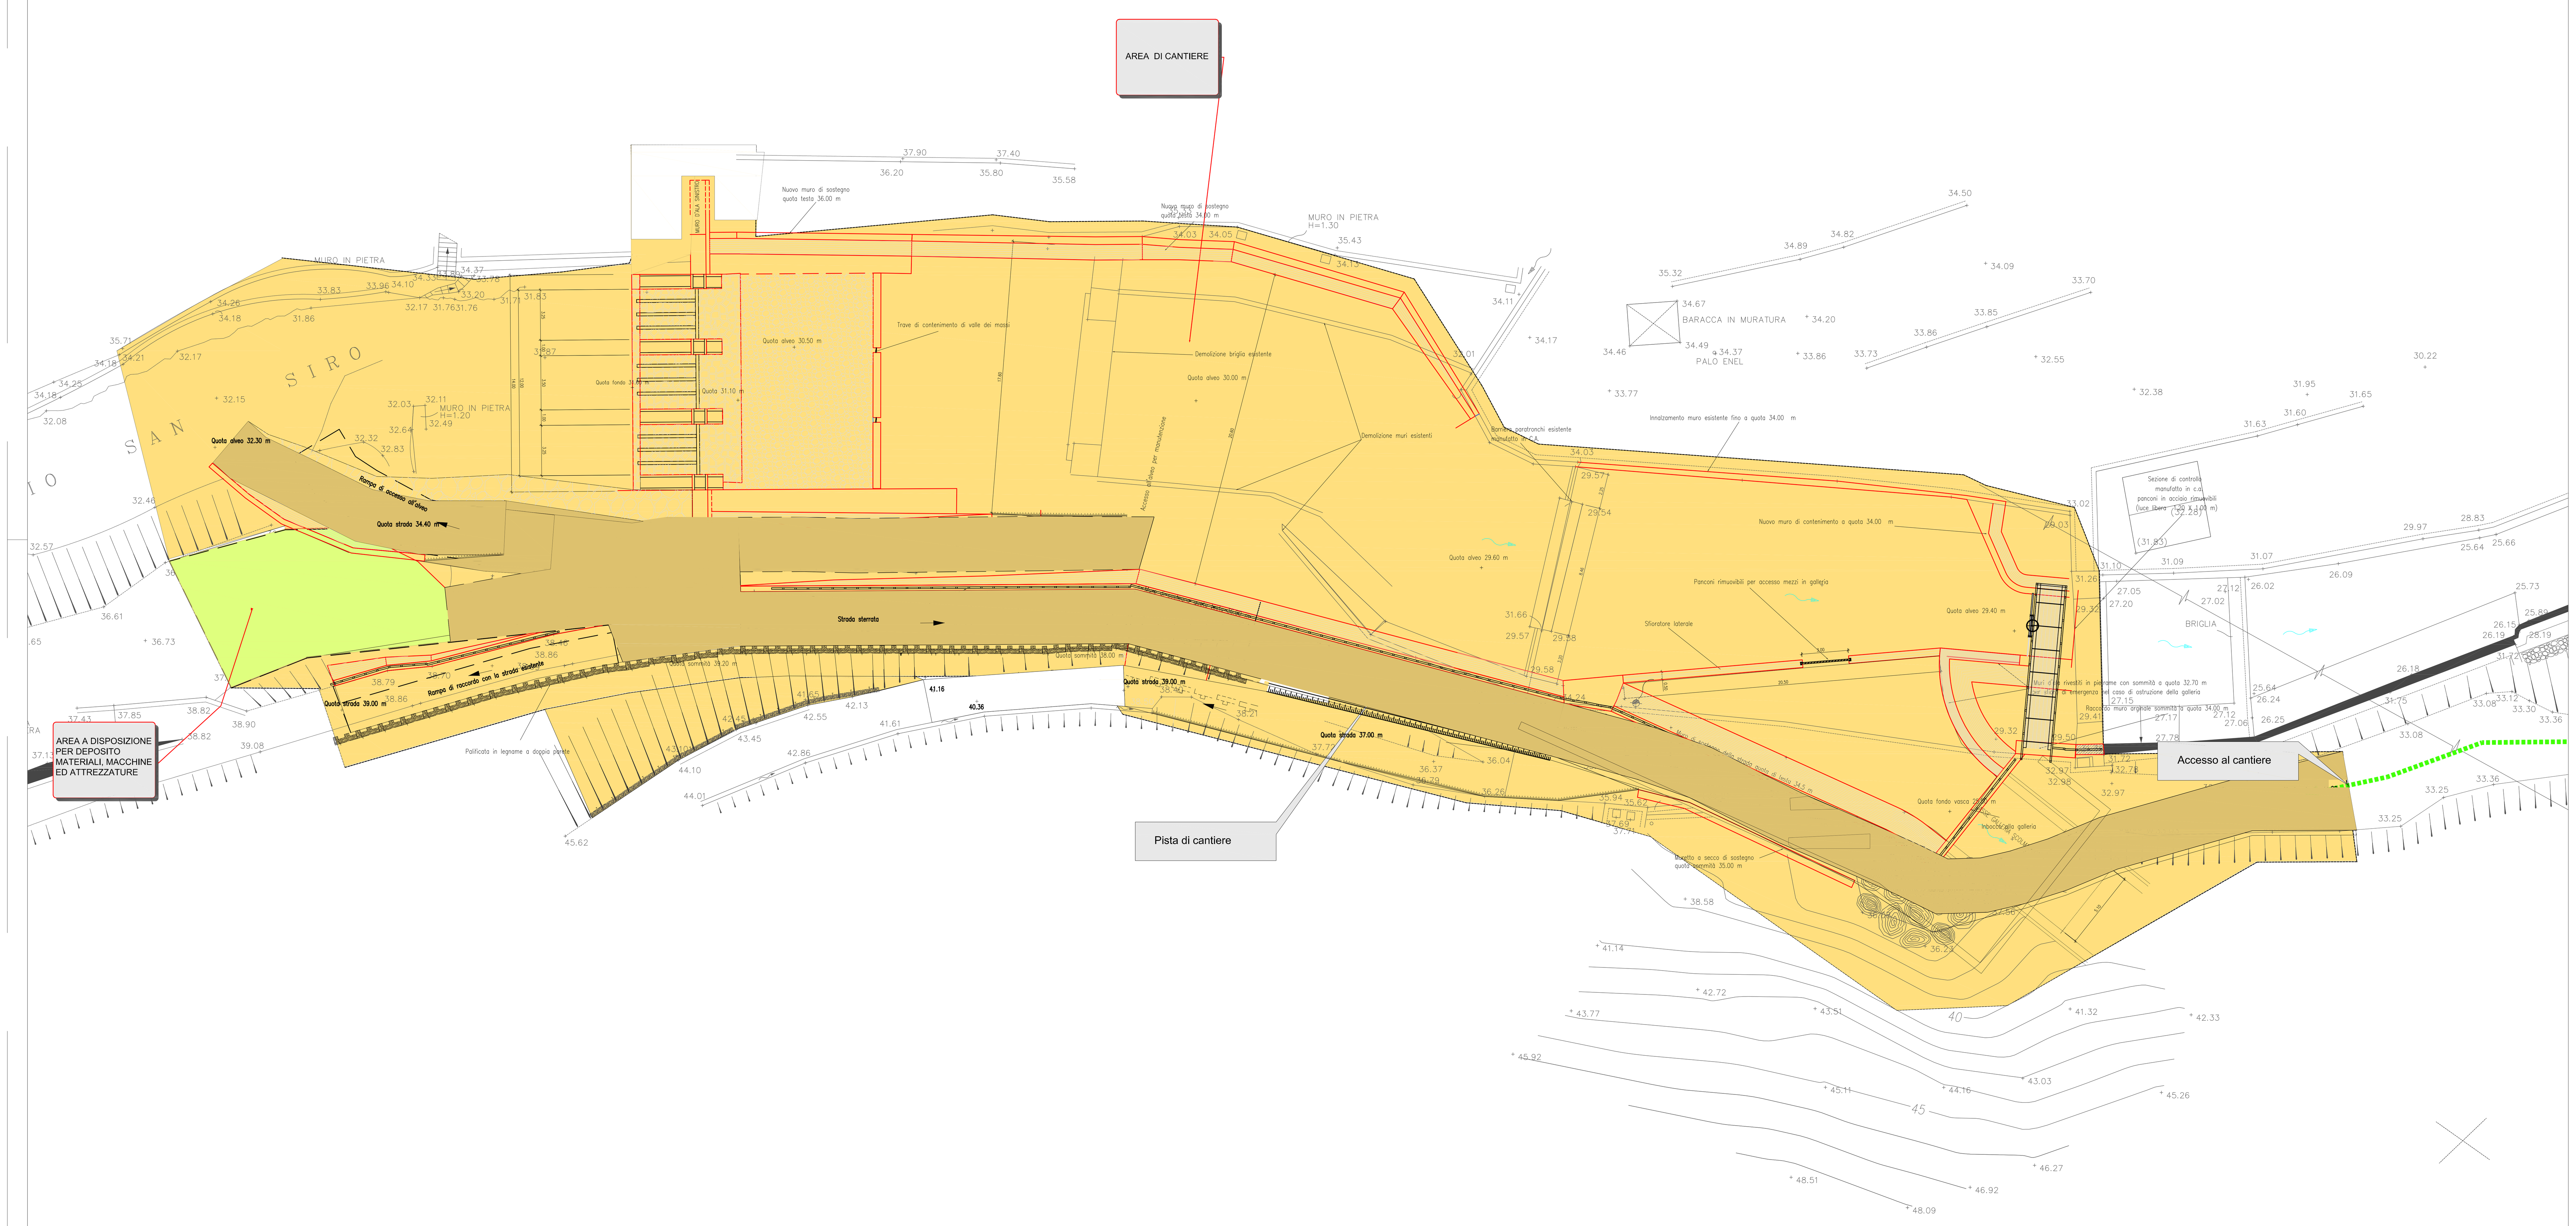

Planimetria viabilità di cantiere Scala 1:200

Ministero delle Infrastrutture e dei Trasporti
Provveditorato per le Opere Pubbliche
Piemonte Valle d'Aosta Liguria

Comune di Santa Margherita Ligure

PROGETTAZIONE DEFINITIVA
PER LA REALIZZAZIONE DI UN CANALE SCOLMATORE
E SISTEMAZIONE IDRAULICA DEI TORRENTI SAN SIRO E MAGISTRATO
NEL COMUNE DI SANTA MARGHERITA LIGURE (GE)

OPERA DI PRESA SUL TORRENTE S. SIRO
PLANIMETRIA VIABILITÀ DI CANTIERE

BETA Studio s.r.l.	DATA	SCALA DISEGNO	DISEGNO	REV	FORMATO
	Aprile 2016	1:200	OI-SS04	01	A1+

ORDINE DEGLI INGEGNERI DELLA PROVINCIA DI PADOVA — ING. MASSIMO COCCATO N° 2405

Coordinatore per la Progettazione
Provveditorato per le OO.PP.
Dr. Ing. Francesco Caldani

Responsabile del Procedimento
Provveditorato per le OO.PP.
Dr. Ing. Alessandro Pentimallii