


PLANIMETRIA CAPPING
SCALA 1:1000

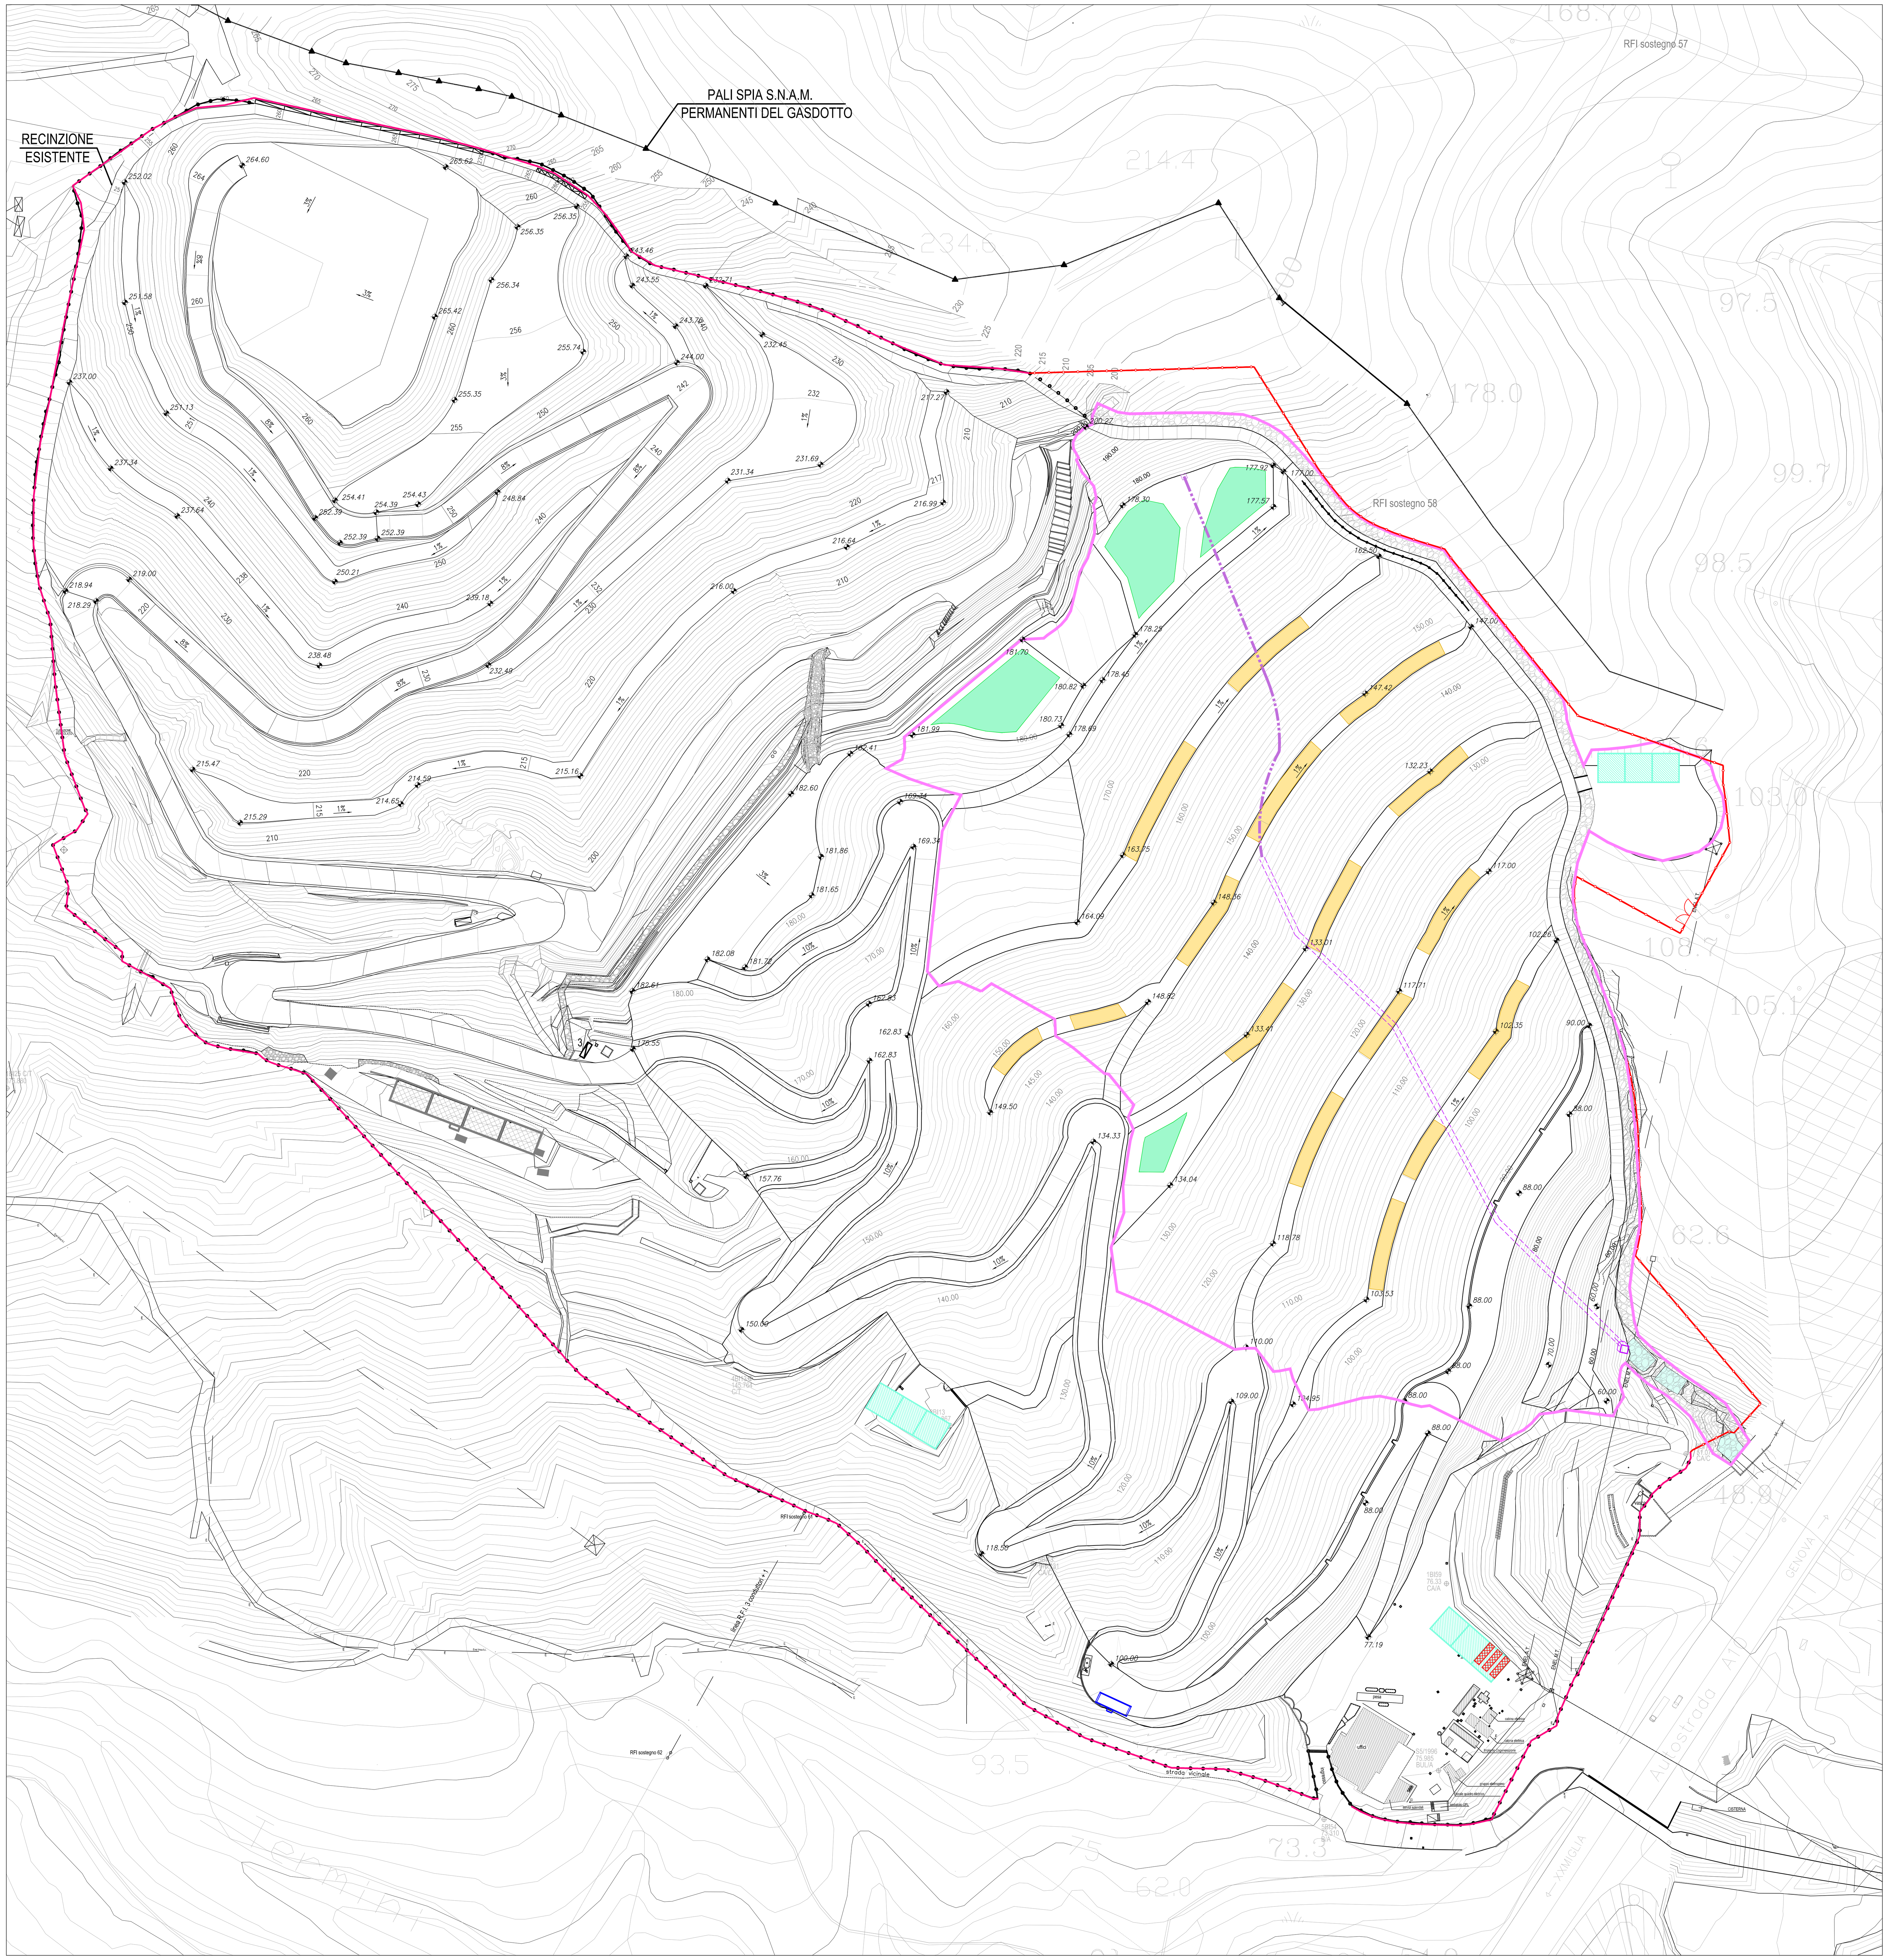

SEZIONE TIPOLOGICA DELLA COPERTURA FINALE - RIMODELLAMENTO DELLE BERME
(Scala 1:50)

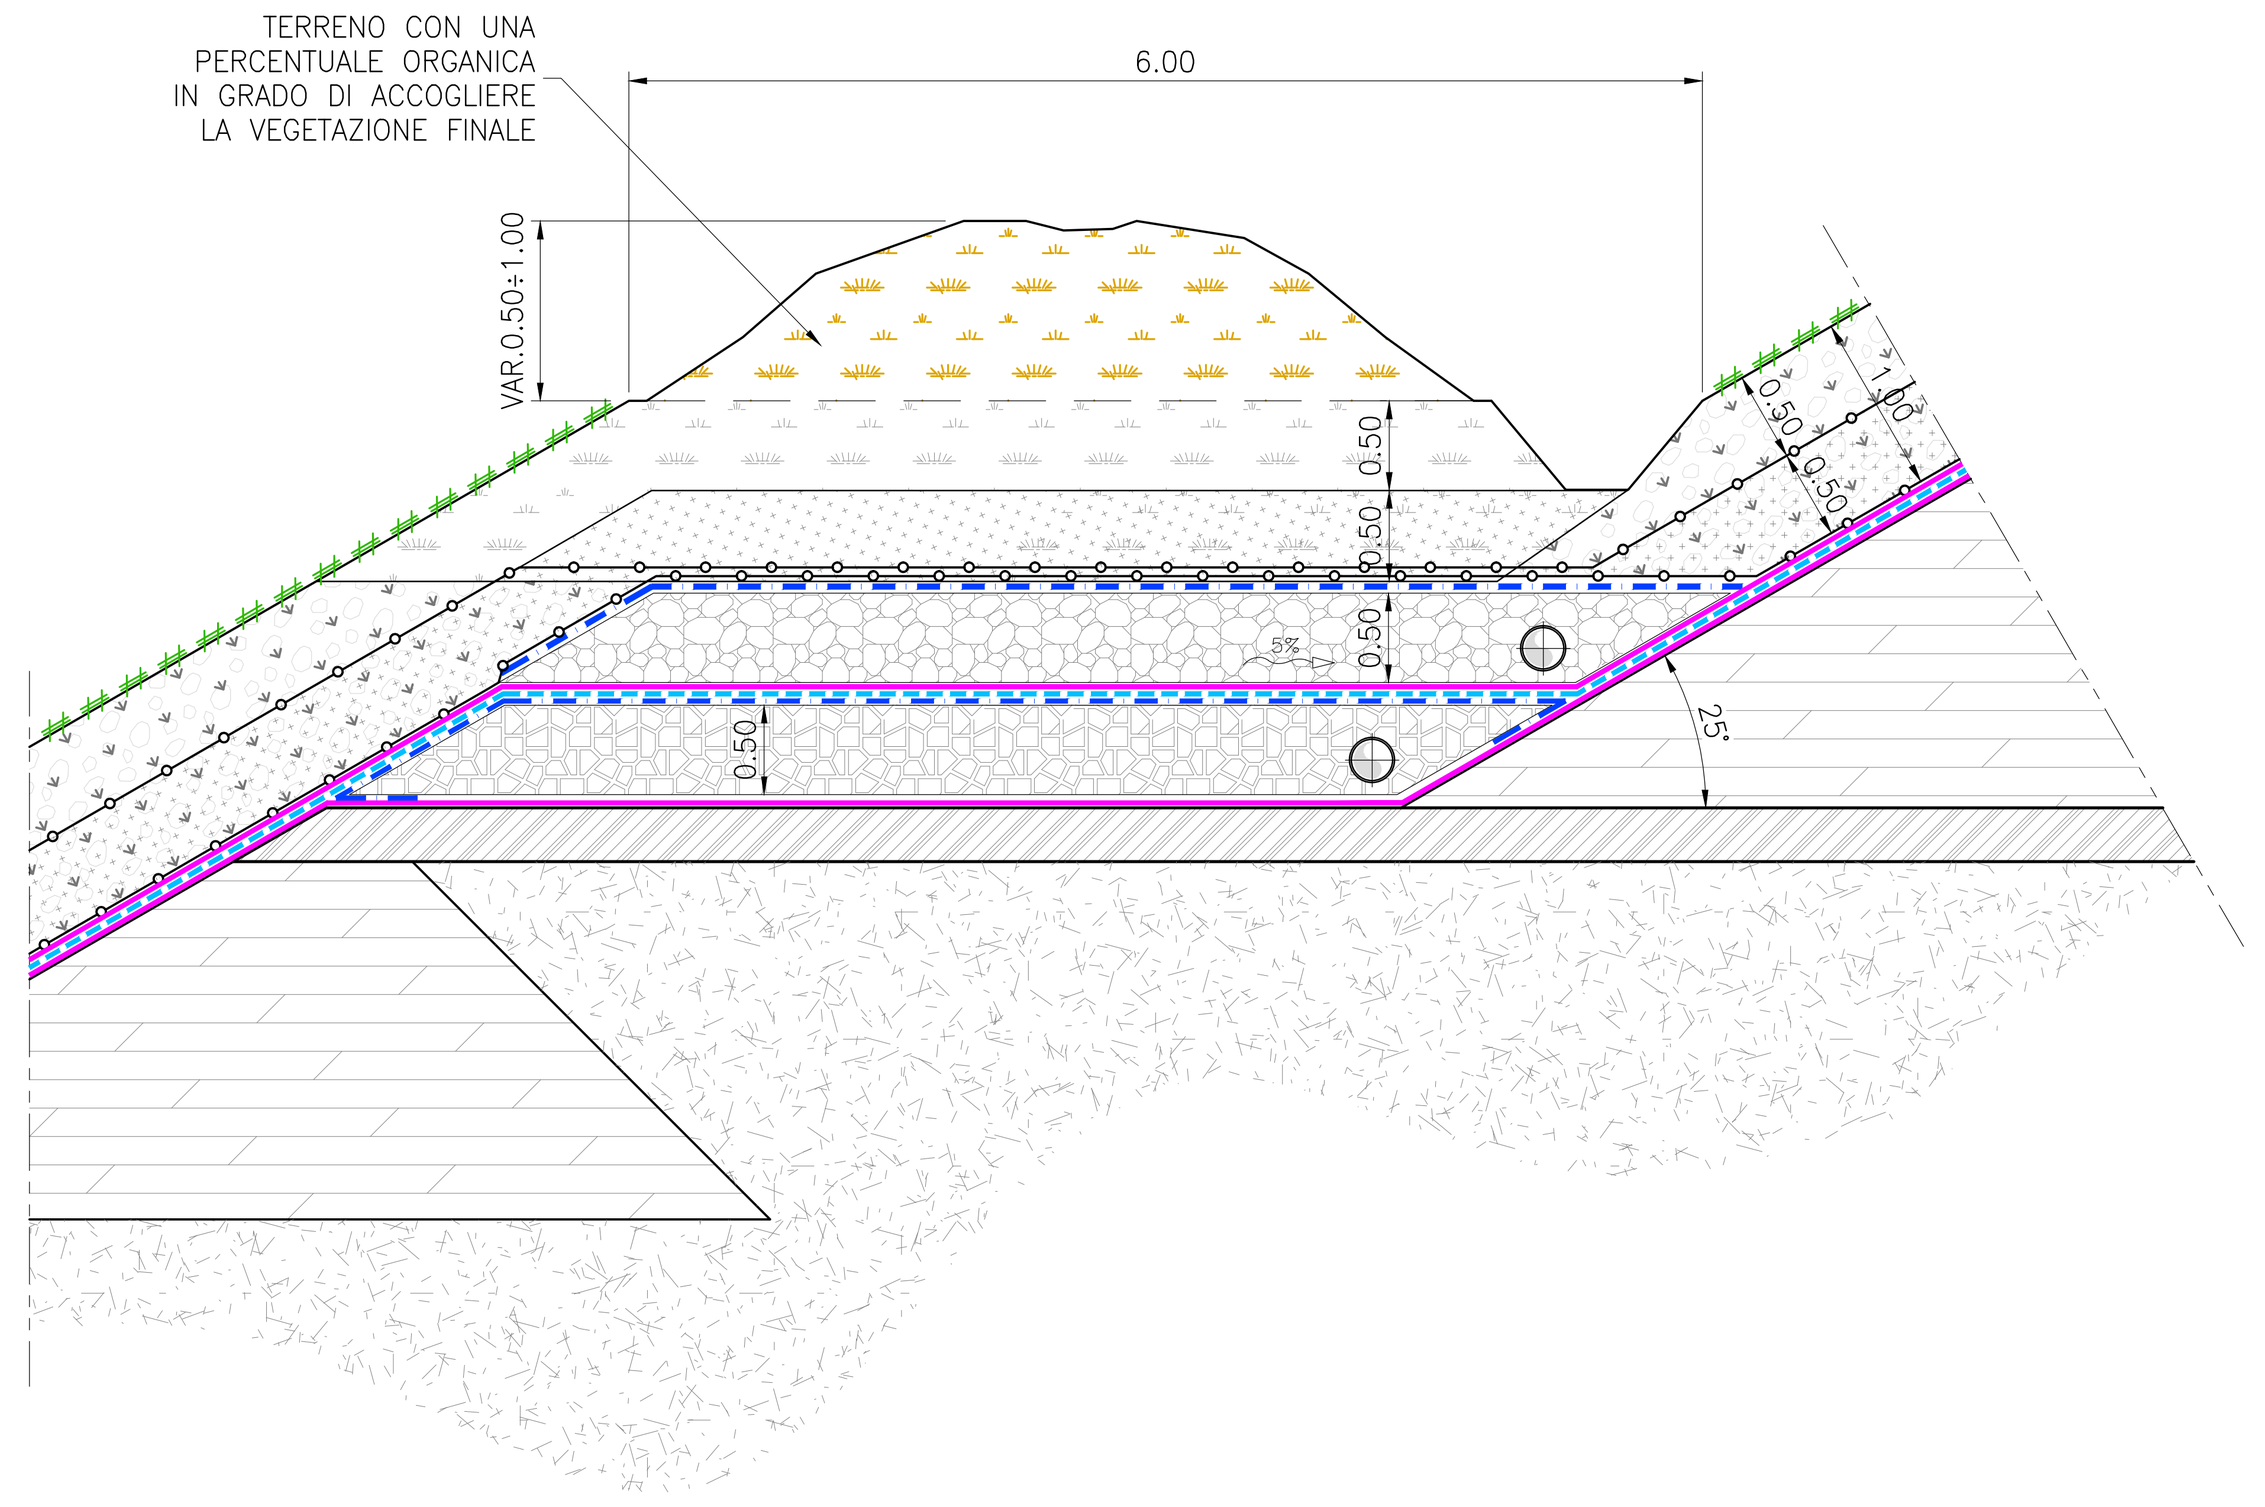

SEZIONE TIPOLOGICA DELLA COPERTURA FINALE - RIMODELLAMENTO DELLE SUPERFICI PIANEGGIANTI
(Scala 1:50)

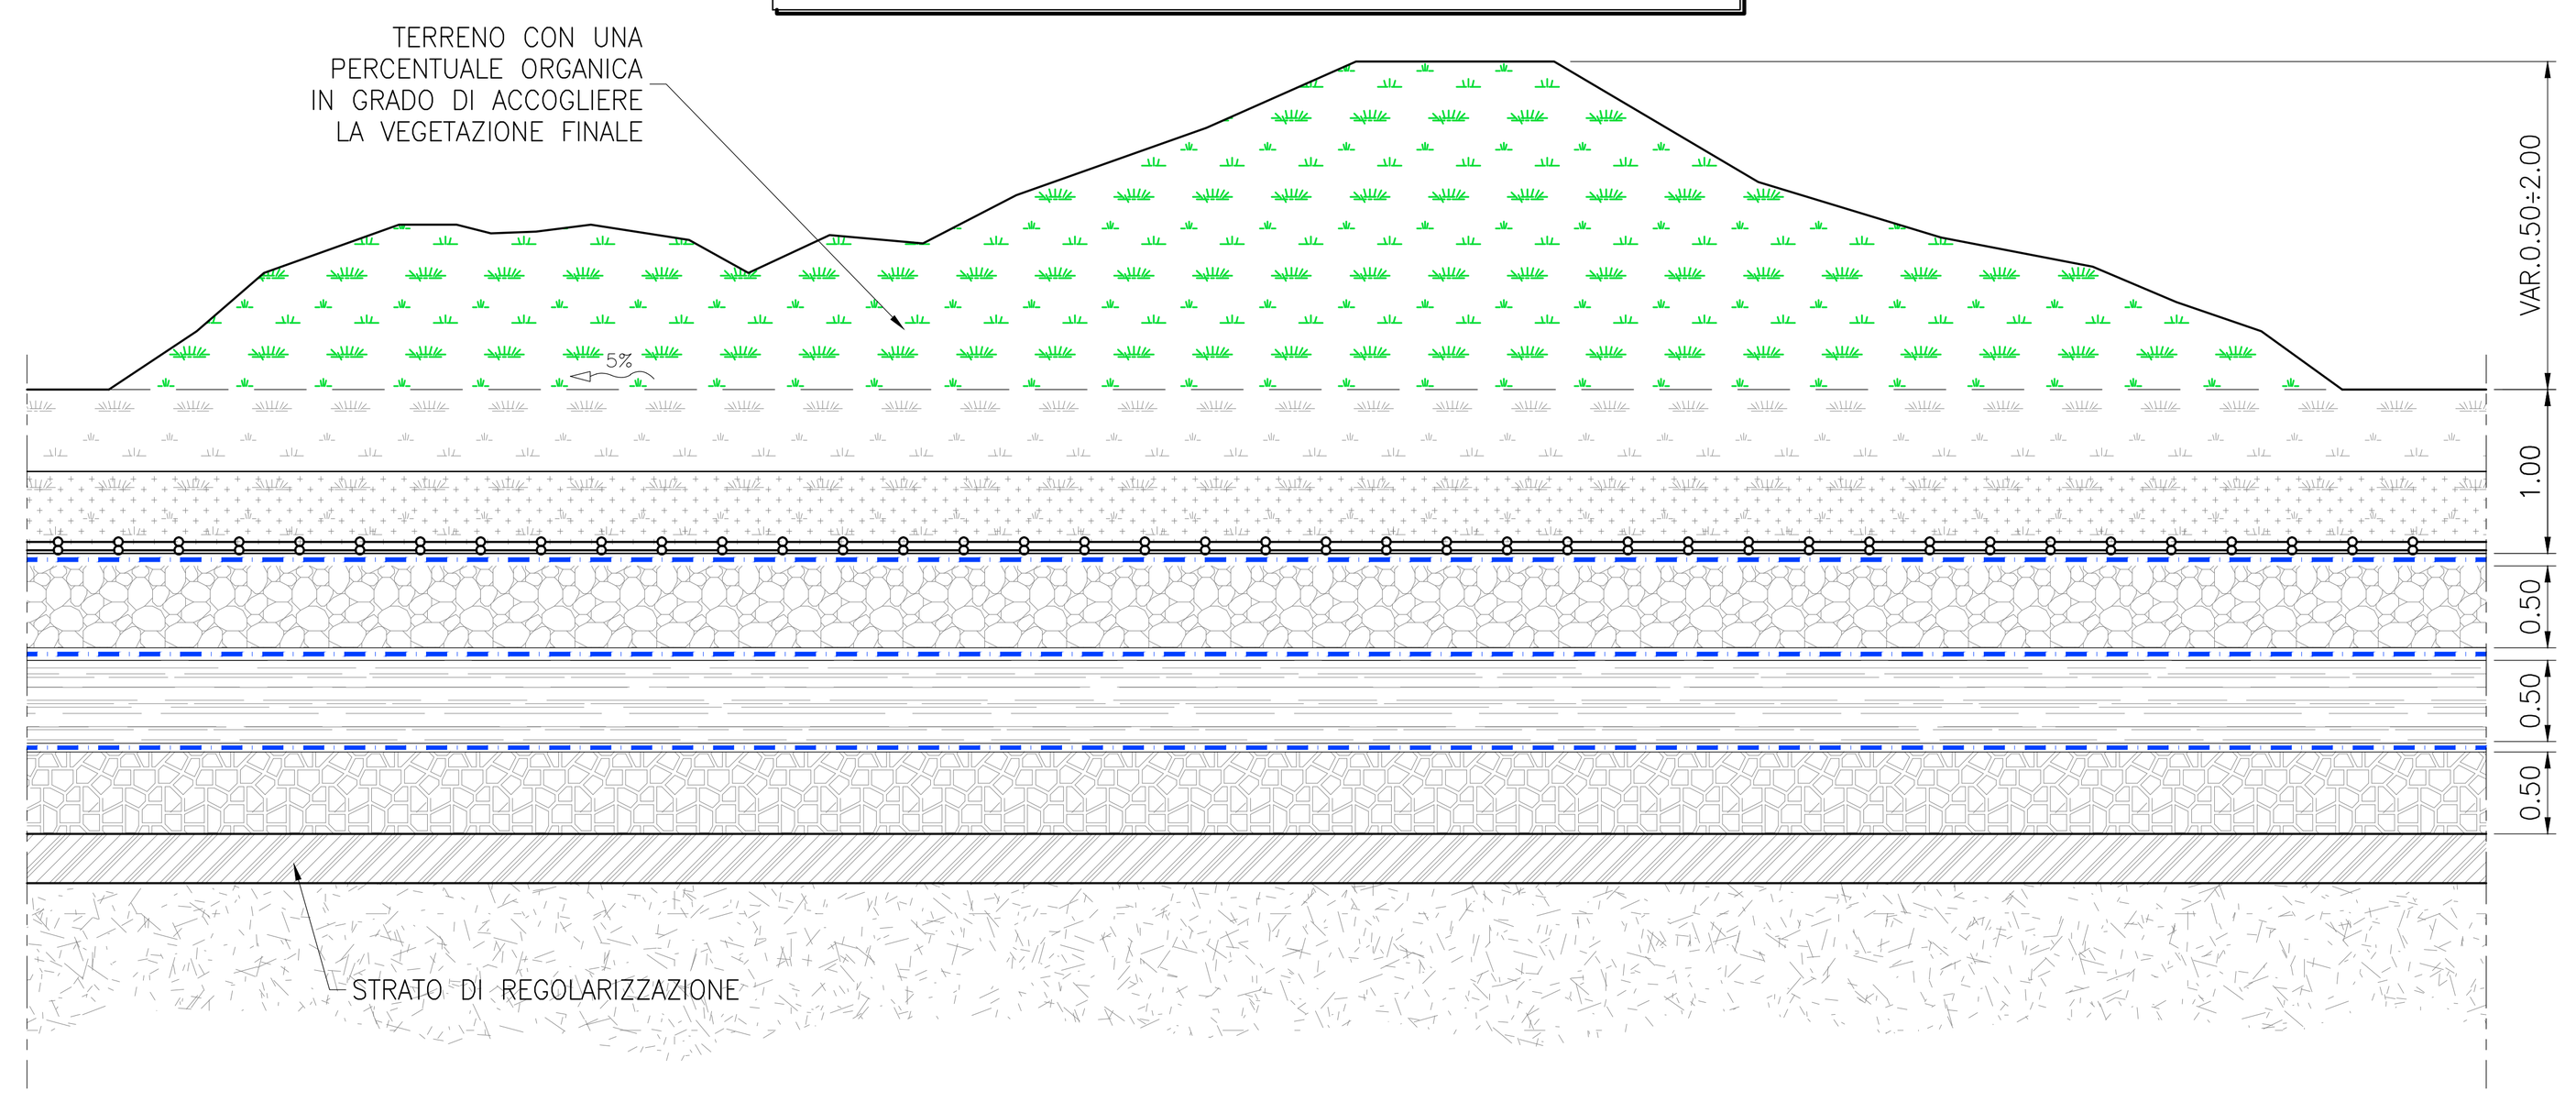

NOTE:

- LE QUOTE FINALI DI ABBANCAMENTO RIFIUTI CORRISPONDONO ALLE QUOTE RELATIVE ALLA COPERTURA FINALE;
- LE QUOTE SONO DA RITENERSI A CEDIMENTI AVVENUTI;

LEGENDA

- 198.61 — QUOTE DI PROGETTO PER GLI INTERVENTI SU DISCARICA ESISTENTE E AMPLIAMENTO
- RECINZIONE ESISTENTE
- RECINZIONE IN PROGETTO
- CANALE DI GRONDA RIVESTITO IN MASSI
- VASCHE PER LA RACCOLTA DEL PERCOLATO ESISTENTI
- VASCHE PER LA RACCOLTA DEL PERCOLATO IN PROGETTO
- N°3 CONTAINER DA 30' PER IMPIANTO DI ULTRAFILTRAZIONE
- PIATTAFORMA LAVAGGIO MEZZI IN PROGETTO
- DRENAGGIO DI SUBALVEO CORPO IDRICO ID38374 (SCATOLARE 3x2 m)
- DRENAGGIO DI SUBALVEO CORPO IDRICO ID38374 (TUBAZIONE TIPO FINSIDER DRENANTE ø1000 mm)
- CORDOLO SU MICROPALI TIRANTATI
- LOTTO 2 IN FASE 2
- AREE CON RIMODELLAMENTO DELLE SUPERFICI SU BERME AI FINI DI UN MIGLIORE INSERIMENTO PAESAGGISTICO
- AREE CON RIMODELLAMENTO DELLE SUPERFICI PIANEGGIANTI AI FINI DI UN MIGLIORE INSERIMENTO PAESAGGISTICO

Scala 1:1000
0 10 20 30 40 50m

Committente: greenUP

Località:
COMUNE DI VADO LIGURE (SV)
DISCARICA PER RIFIUTI NON PERICOLOSI
IN LOCALITÀ BOSSARINO

Progetto:
AMPLIAMENTO LATO EST
PROGETTO DEFINITIVO

Titolo elaborato:
PLANIMETRIA CONFIGURAZIONE FINALE
FASE 2

Numero elaborato: D11

Codice elaborato: 030-034 D11E02

Scala: 1:50 1:1000

Rev.	Data	Descrizione	Redatto	Controllato	Approvato
E01	30.05.2017	EMISSIONE	MATTEO CASTIGLIONI	TATIANA TERRAGNI	STEFANO VEGGI
E02	15.01.2018	REVISIONE	MATTEO CASTIGLIONI	TATIANA TERRAGNI	STEFANO VEGGI
E03					
E04					

Progettista: Desmos Ingegneria Ambiente Energia

Timbro e firma: ORDINE INGEGNERI PROV. ALESSANDRIA SETTORI CIVILE AMB. INDUSTR. INFORM. STEFANO VEGGI INGEGNERE N° A 1054 SEZIONE A

Desmos Ingegneria Ambiente Energia s.r.l.
Uffici: Via Pietrasanta, 12 20141 Milano Tel. +39 0236588750 Fax +39 0236588751
Sede legale: Viale Bianca Maria, 13 - 20122 Milano
E-mail: desmos-ing@desmos-ing.it - E-mail certificata: desmos-ing@pec.it
P.I e C.F. : 09016150964 - REA: MI 2063052

ISO 9001:2015
ISO 14001:2015
Reg.CH-51454