

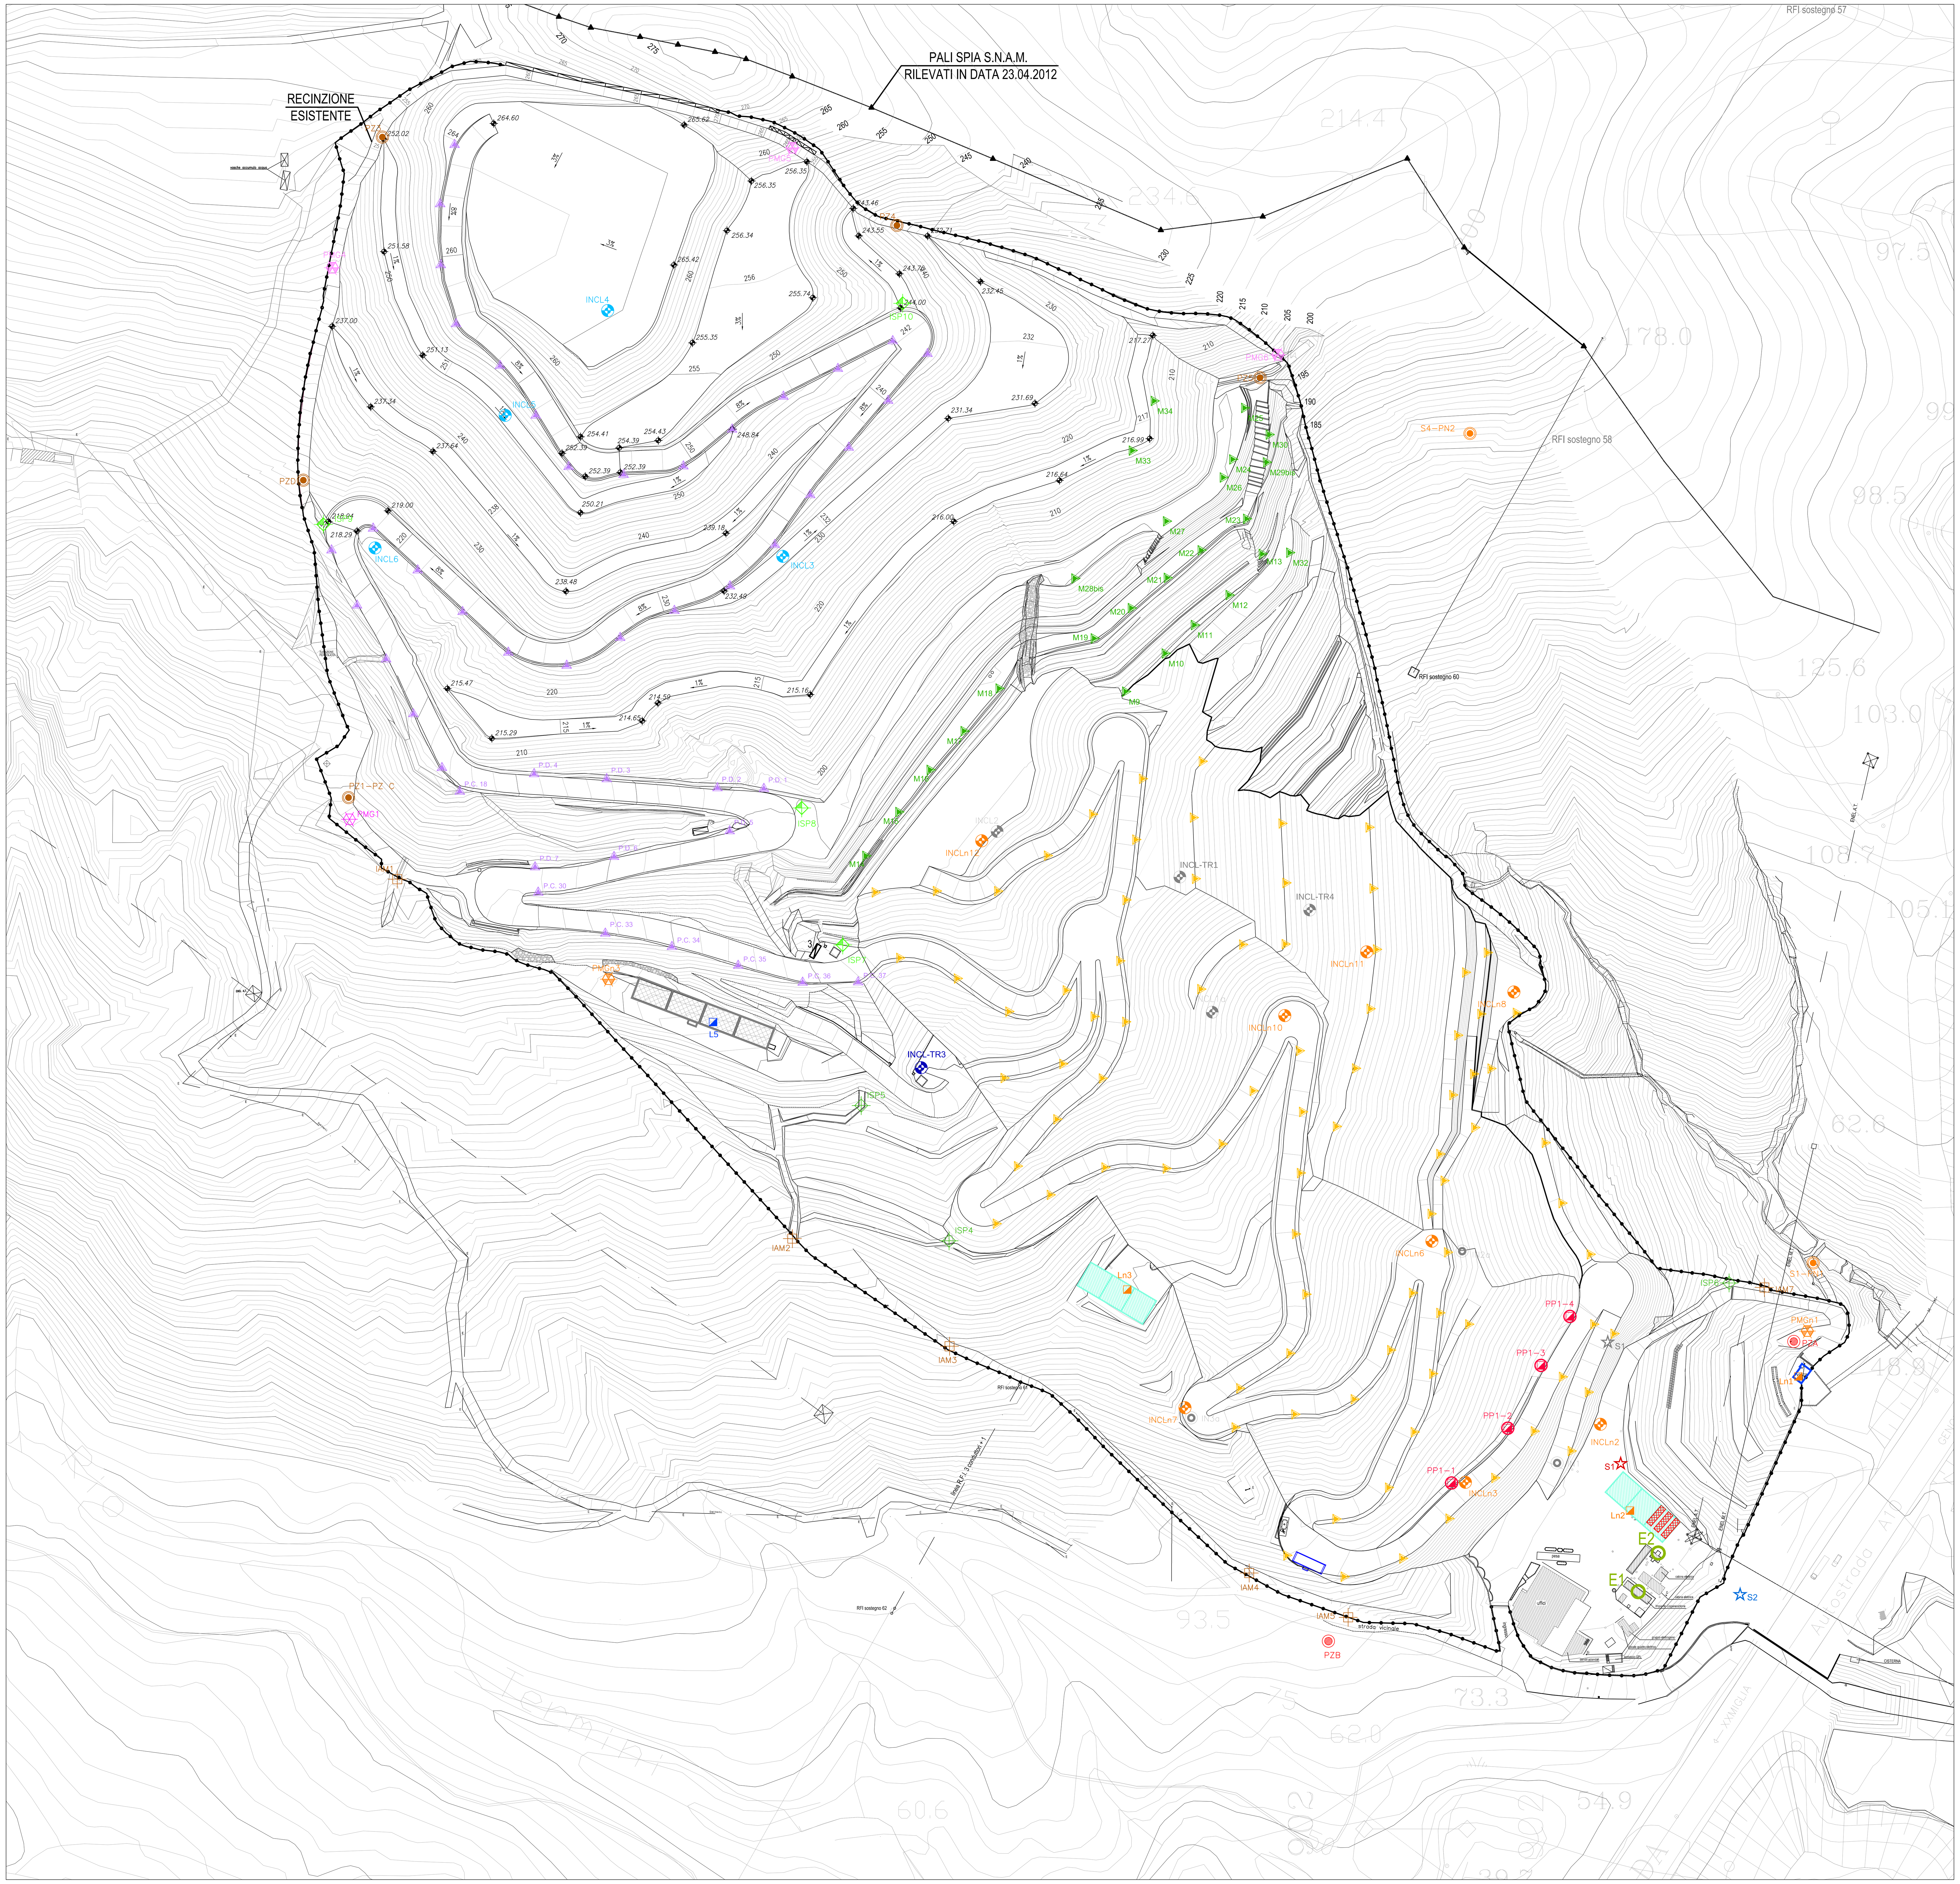


CAPISALDI PLANOALTIMETRICI SEZIONE E PIANTA
SCALA 1:10

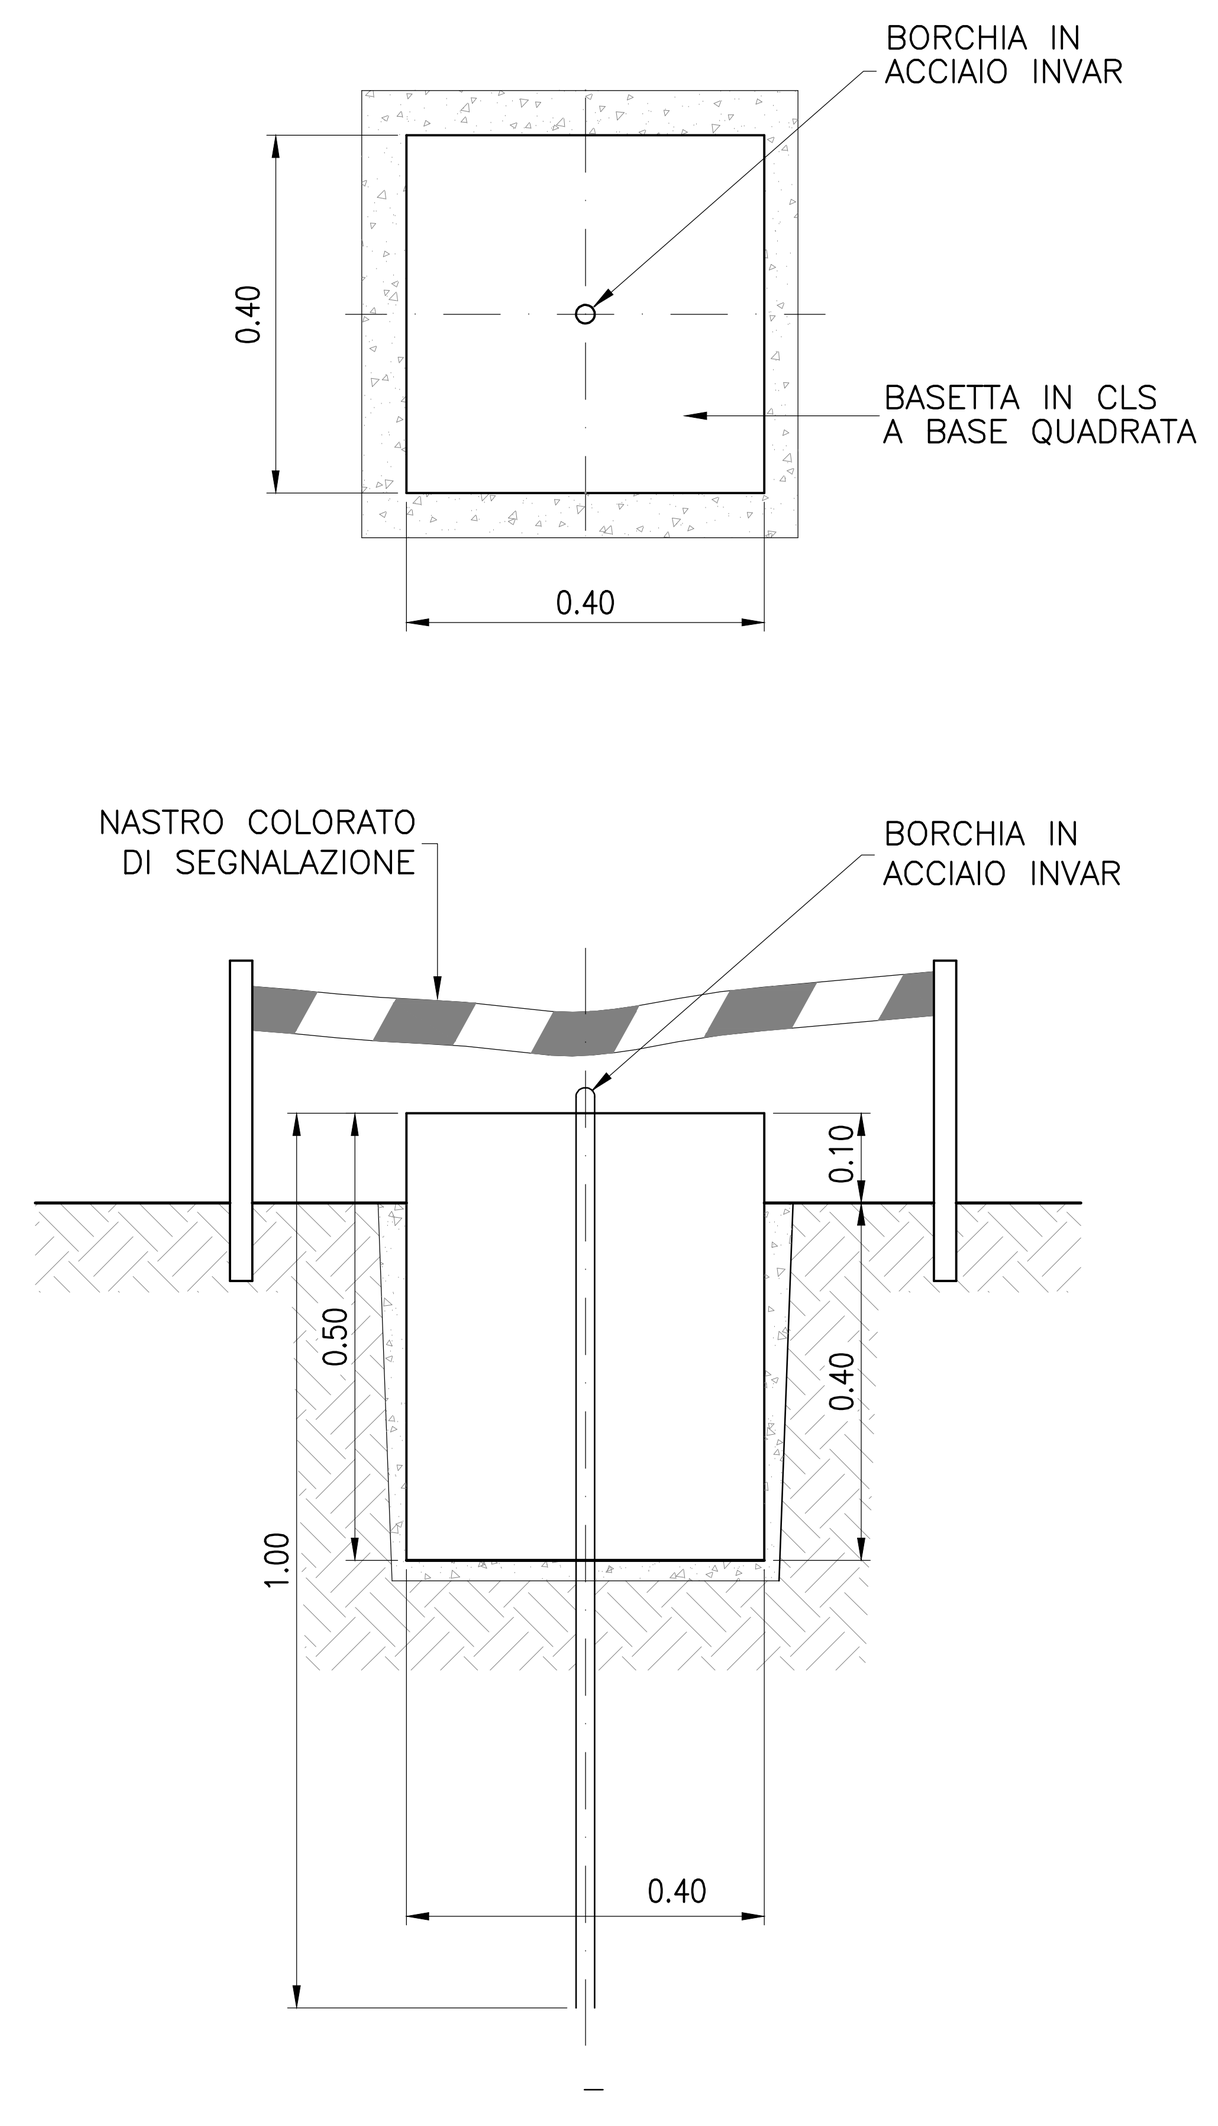

PIEZOMETRO DI MONITORAGGIO SEZIONE LONGITUDINALE
SCALA 1:20

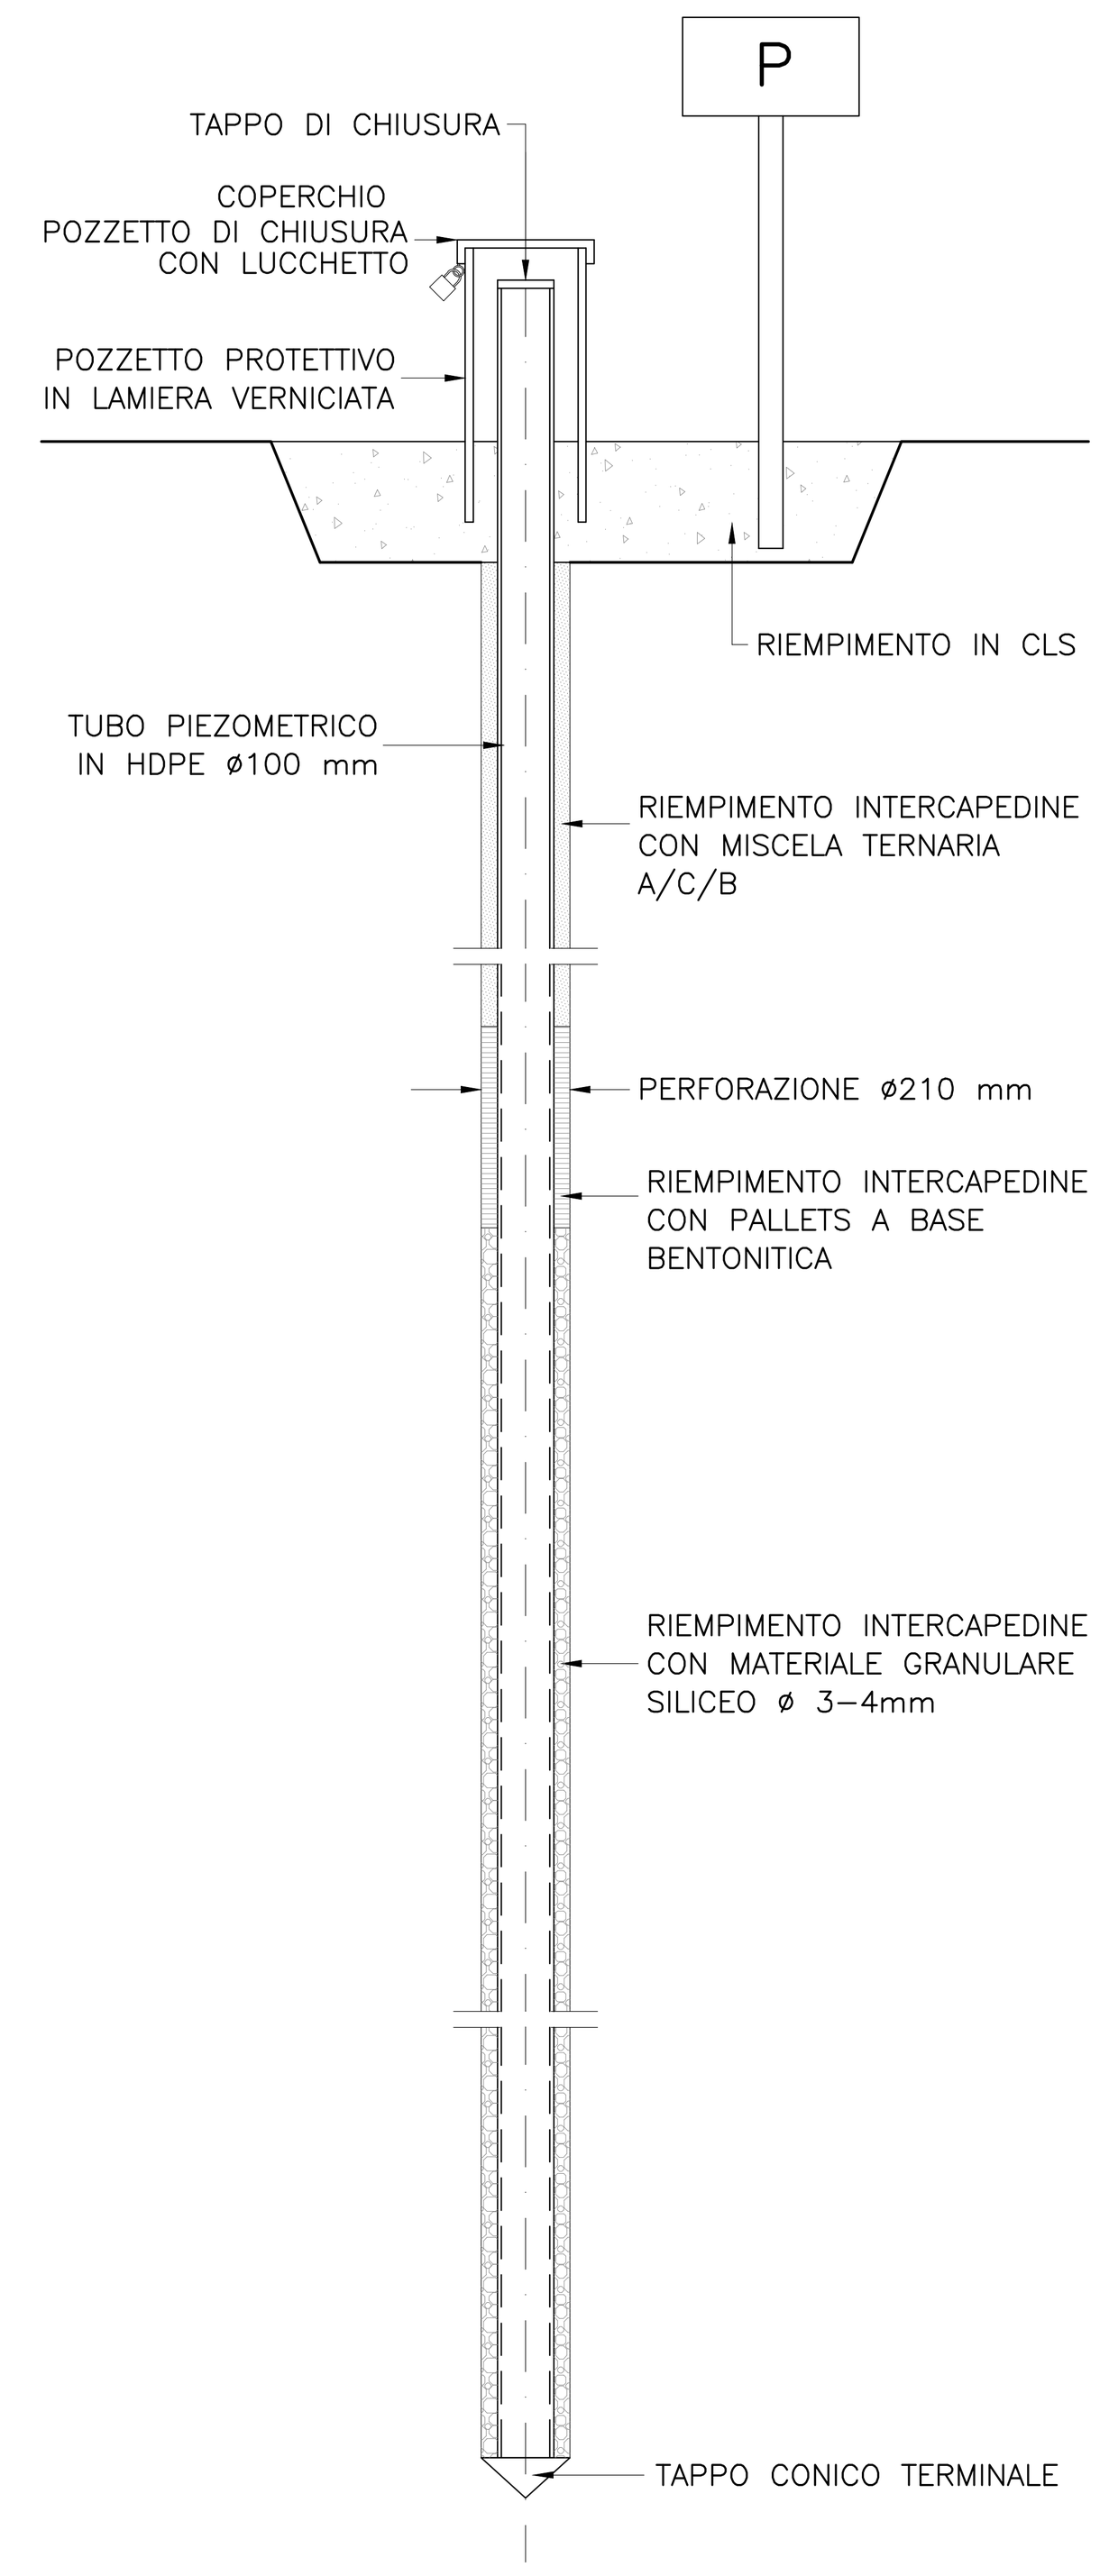

LEGENDA

- CAPISALDI DI MONTE
- CAPISALDI PER LE TERRE RINFORZATE
  } IMPIANTO AUTORIZZATO
- CAPISALDI IN PROGETTO
- IN1−2a−3a — INCLINOMETRI ESISTENTI DA DISMETTERE
- INCL−TR — INCLINOMETRI PER LE TERRE RINFORZATE DA DISMETTERE
- INCL−TR3 — INCLINOMETRO PER LE TERRE RINFORZATE (GIA' REALIZZATI)
  } IMPIANTO AUTORIZZATO
- INCL1a−2 — INCLINOMETRI IN PROGETTO PER AMPLIAMENTO AUTORIZZATO DA DISMETTERE/NON ESEGUIRE
- INCL3÷6 — INCLINOMETRI IN PROGETTO PER AMPLIAMENTO AUTORIZZATO
- INCLn1÷14 — S4bis SONDAGGIO ATTREZZATO AD INCLINOMETRO (GIUGNO 2016) INCLn1÷13 INCLINOMETRI IN PROGETTO
- PP1−1÷4 — PUNTI DI MONITORAGGIO DEL LIVELLO DEL PERCOLATO DI FONDO IN PROGETTO
- PZA−C — PIEZOMETRI DI VALLE ESISTENTI
- PZ2−5 — PIEZOMETRI DI MONTE ESISTENTI
  } IMPIANTO AUTORIZZATO
- PN1÷2 — SONDAGGI ATTREZZATI A PIEZOMETRO (S1, S4; GIUGNO 2016)
- IAM1−10 — PUNTI DI IMMISSIONE DELLE ACQUE METEORICHE ESISTENTI
- ISP1−6 — PUNTI DI IMMISSIONE DELLE ACQUE DI SECONDA PIOGGIA
- ISP7−10 — PUNTI DI IMMISSIONE DELLE ACQUE DI SECONDA PIOGGIA DI MONTE
  } IMPIANTO AUTORIZZATO
- IAMn1÷4 — PUNTI DI IMMISSIONE DELLE ACQUE METEORICHE IN PROGETTO
- PMG1 — POZZETTO DI MONITORAGGIO DEL BIOGAS
- PMG4−6 — POZZETTI DI MONITORAGGIO DEL BIOGAS DI MONTE
- PMGn1−2 — POZZETTI DI MONITORAGGIO BIOGAS IN PROGETTO
  } IMPIANTO AUTORIZZATO
- L5 — PUNTI DI CAMPIONAMENTO PERCOLATO IMPIANTO AUTORIZZATO
- Ln1-4 — PUNTI DI CAMPIONAMENTO PERCOLATO IN PROGETTO
- E1/2 − EMISSIONI CONVOGLIATE IN ATMOSFERA ESISTENTI
- S1 — PUNTO DI IMMISSIONE DEL PERCOLATO NELLA RETE FOGNARIA ESISTENTE
- S1 — PUNTO DI IMMISSIONE DEL PERCOLATO NELLA RETE FOGNARIA DI PROGETTO
- S2 — PUNTO DI IMMISSIONE DELLE ACQUE NERE CIVILI NELLA RETE FOGNARIA ESISTENTE

NOTE:

- L'UBICAZIONE DEI PUNTI DI MONITORAGGIO (SE NON ANCORA REALIZZATI) E' INDICATIVA; LE COORDINATE GAUSS−BOAGA EFFETTIVE SARANNO FORNITE UNA VOLTA REALIZZATE LE OPERE;
- I PIEZOMETRI DOTATI DI SONDA MULTIPARAMETRICA DI RILEVAMENTO IN CONTINUO SONO: PZA E PZD;
- LE OPERE RELATIVE ALL'AMPLIAMENTO SONO INDICATE SOLO NELLA CONFIGURAZIONE IN VARIANTE, SALVO DIVERSAMENTE SPECIFICATO;

Committente: greenUP

Località:
COMUNE DI VADO LIGURE (SV)
DISCARICA PER RIFIUTI NON PERICOLOSI
IN LOCALITÀ BOSSARINO

Progetto:
AMPLIAMENTO LATO EST
PROGETTO DEFINITIVO

Titolo elaborato: SISTEMA DI MONITORAGGIO FASE 1

Numero elaborato: D31

Codice elaborato: 030−034D31E02

Scala: 1:1000

Rev.	Data	Descrizione	Redatto	Controllato	Approvato
E01	30.05.2017	EMISSIONE	VIRNA SPADINI	TATIANA TERRAGNI	STEFANO VEGGI
E02	06.03.2018	REVISIONE	TATIANA TERRAGNI	TATIANA TERRAGNI	STEFANO VEGGI
E03					
E04					

Progettista: Desmos Ingegneria Ambiente Energia

Timbro e firma: ORDINE INGEGNERI PROV. ALESSANDRIA — SETTORI CIVILE AMB. INDUST. INFORM. — STEFANO VEGGI INGEGNERE N° A 1054 — SEZIONE A

Desmos Ingegneria Ambiente Energia s.r.l.
Uffici: Via Pietrasanta, 12 20141 Milano Tel. +39 0236588750 Fax +39 0236588751
Sede legale: Viale Bianca Maria, 13 − 20122 Milano
E−mail: desmos−ing@desmos−ing.it − E−mail certificata: desmos−ing@pec.it
P.I e C.F. : 09016150964 − REA: MI 2063052

ISO 9001:2015
ISO 14001:2015
Reg.CH−51454