

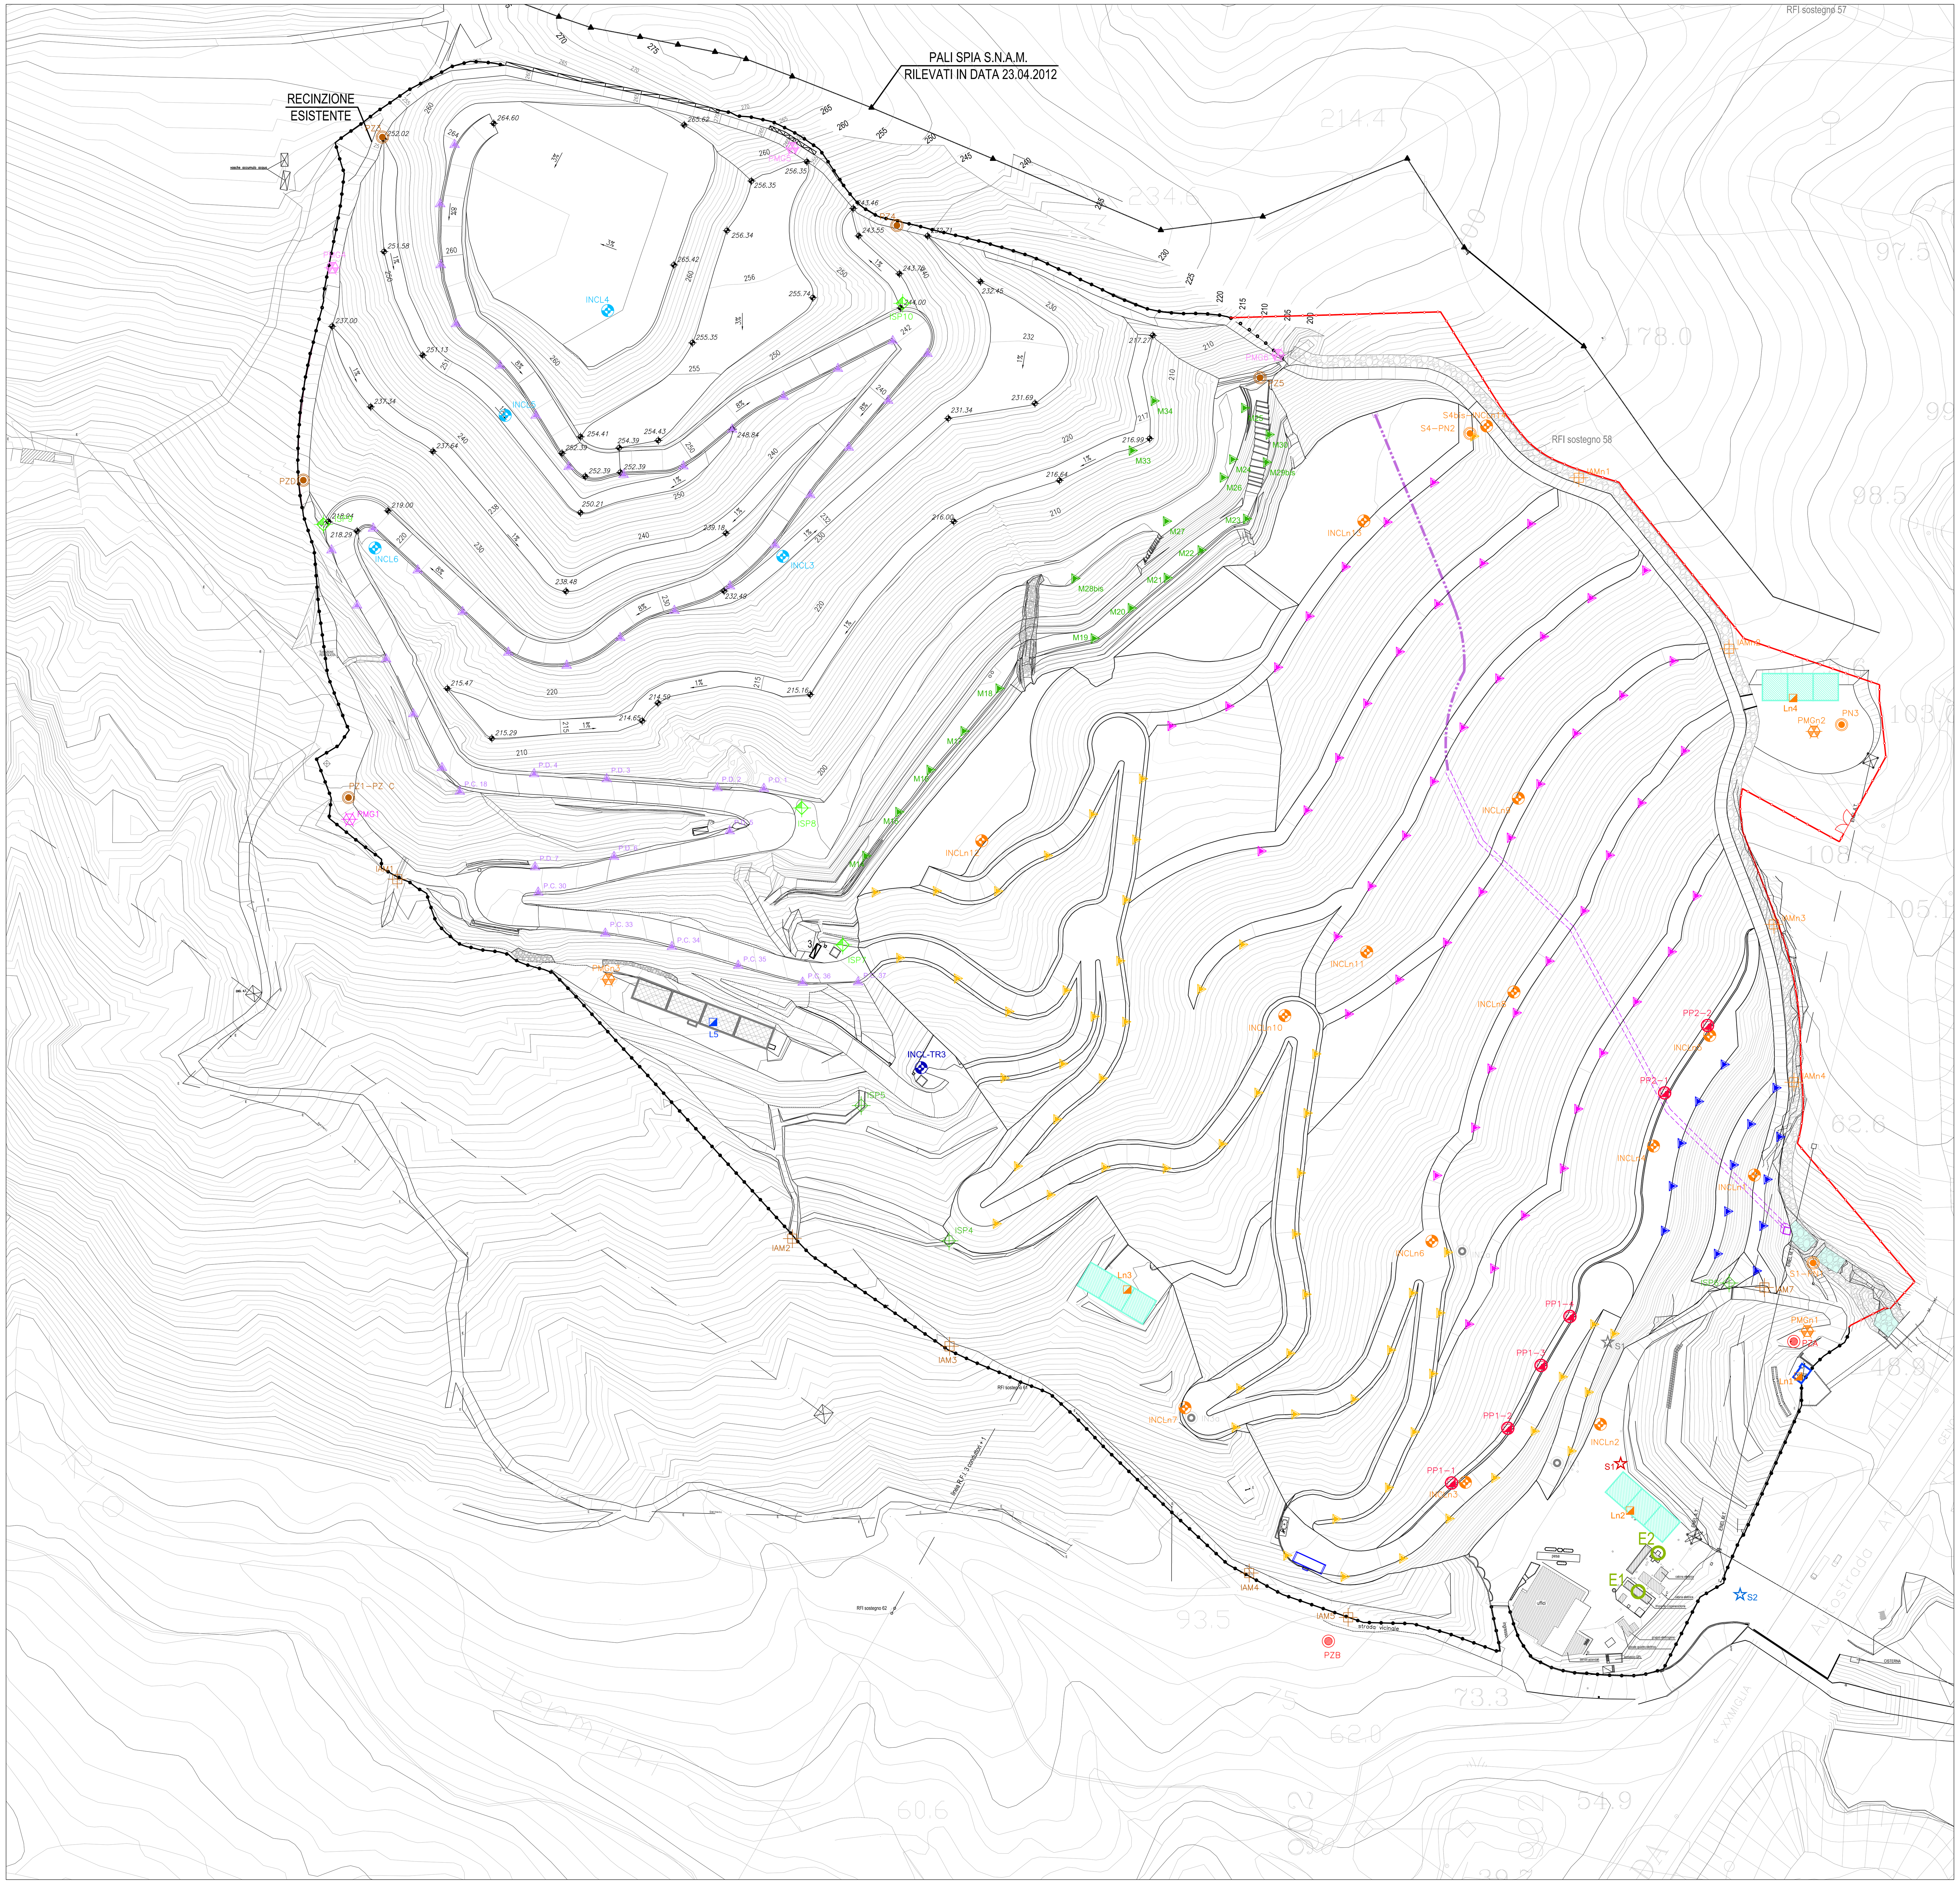


CAPISALDI PLANOALTIMETRICI
SEZIONE E PIANTA
SCALA 1:10

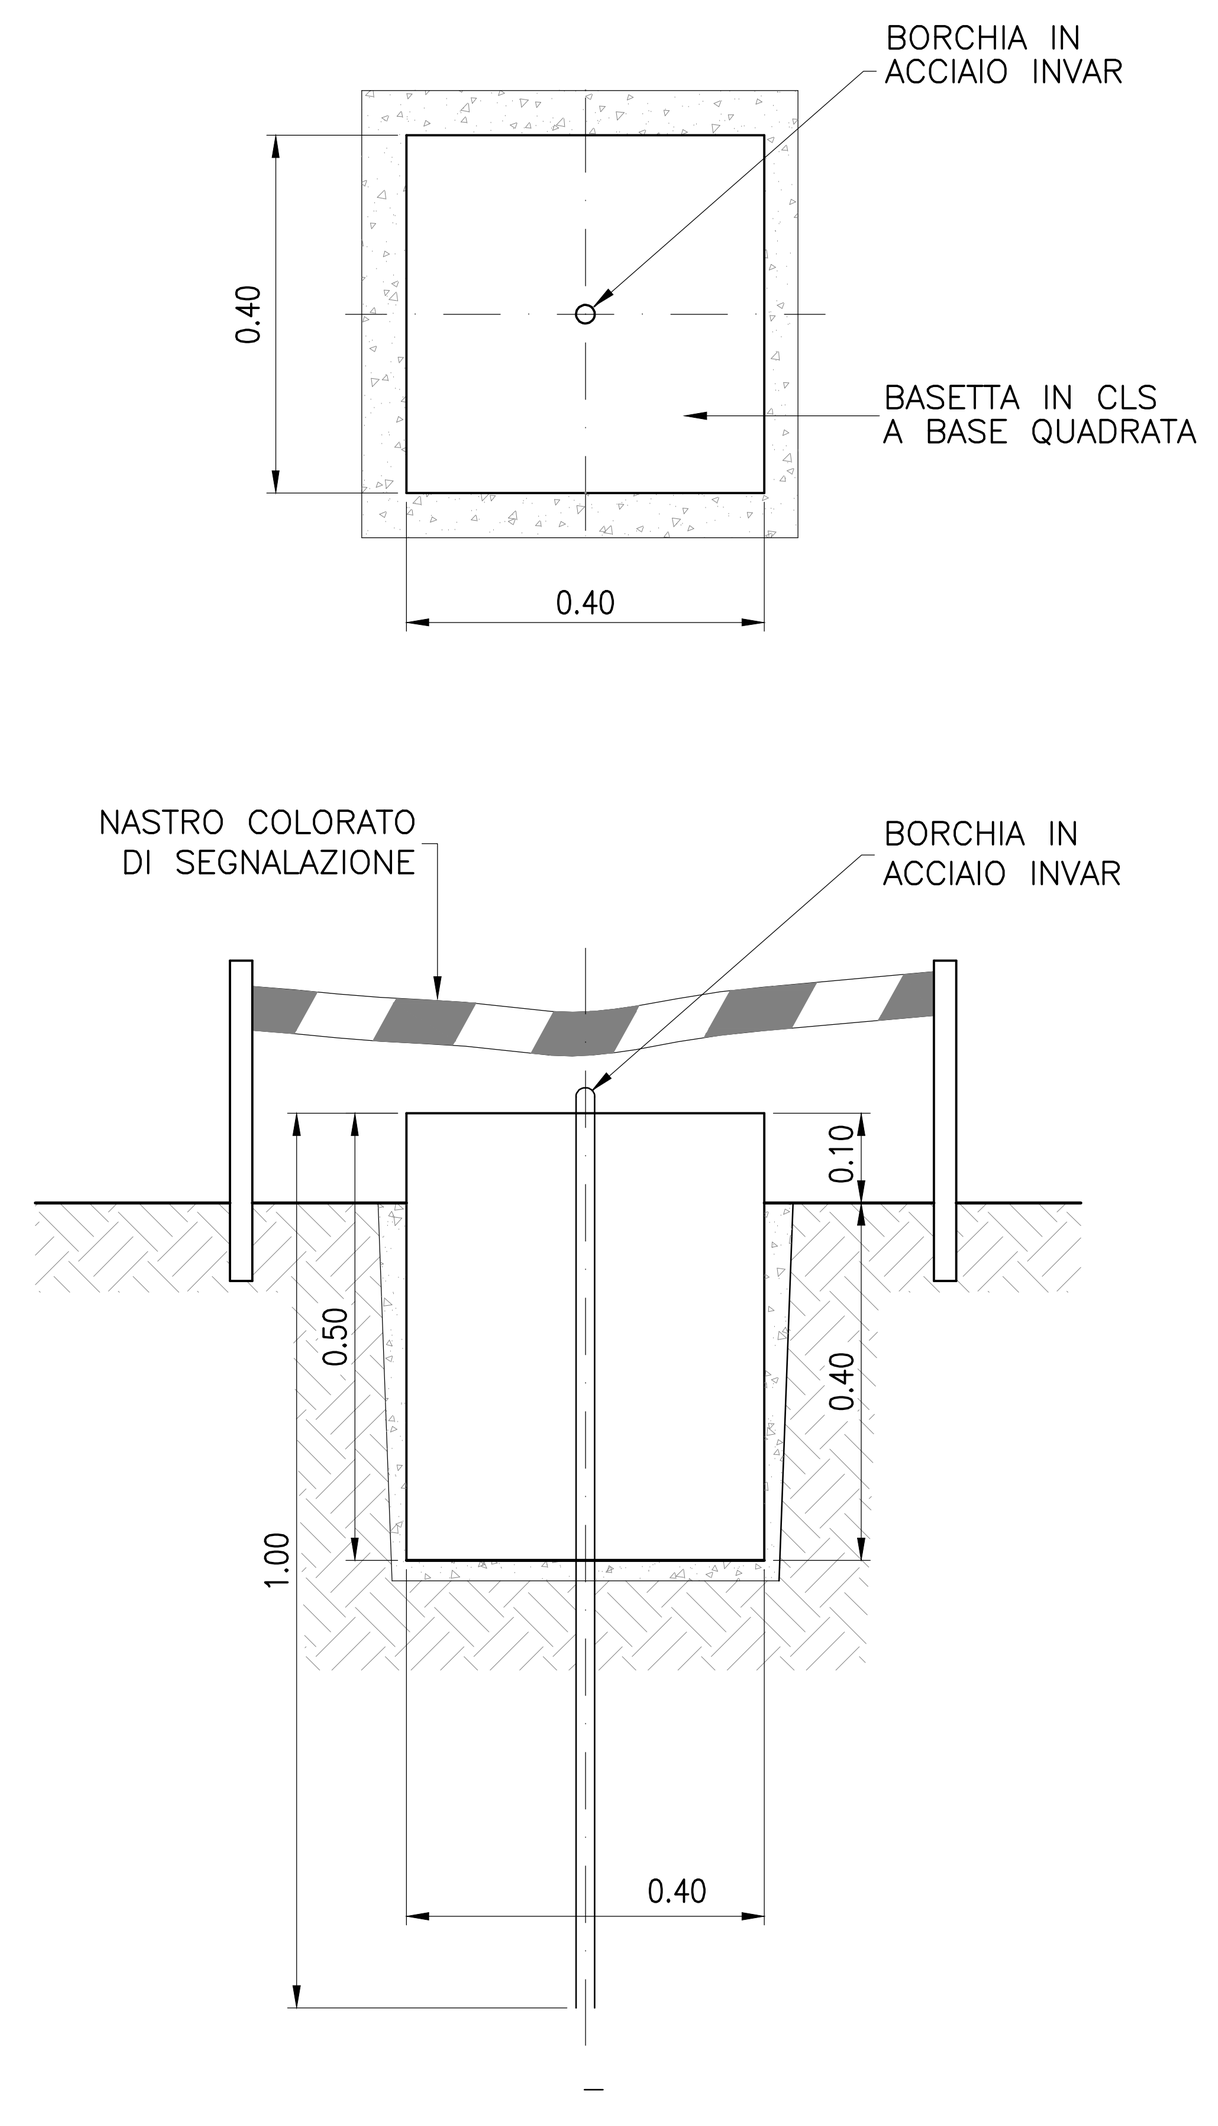

PIEZOMETRO DI MONITORAGGIO
SEZIONE LONGITUDINALE
SCALA 1:20

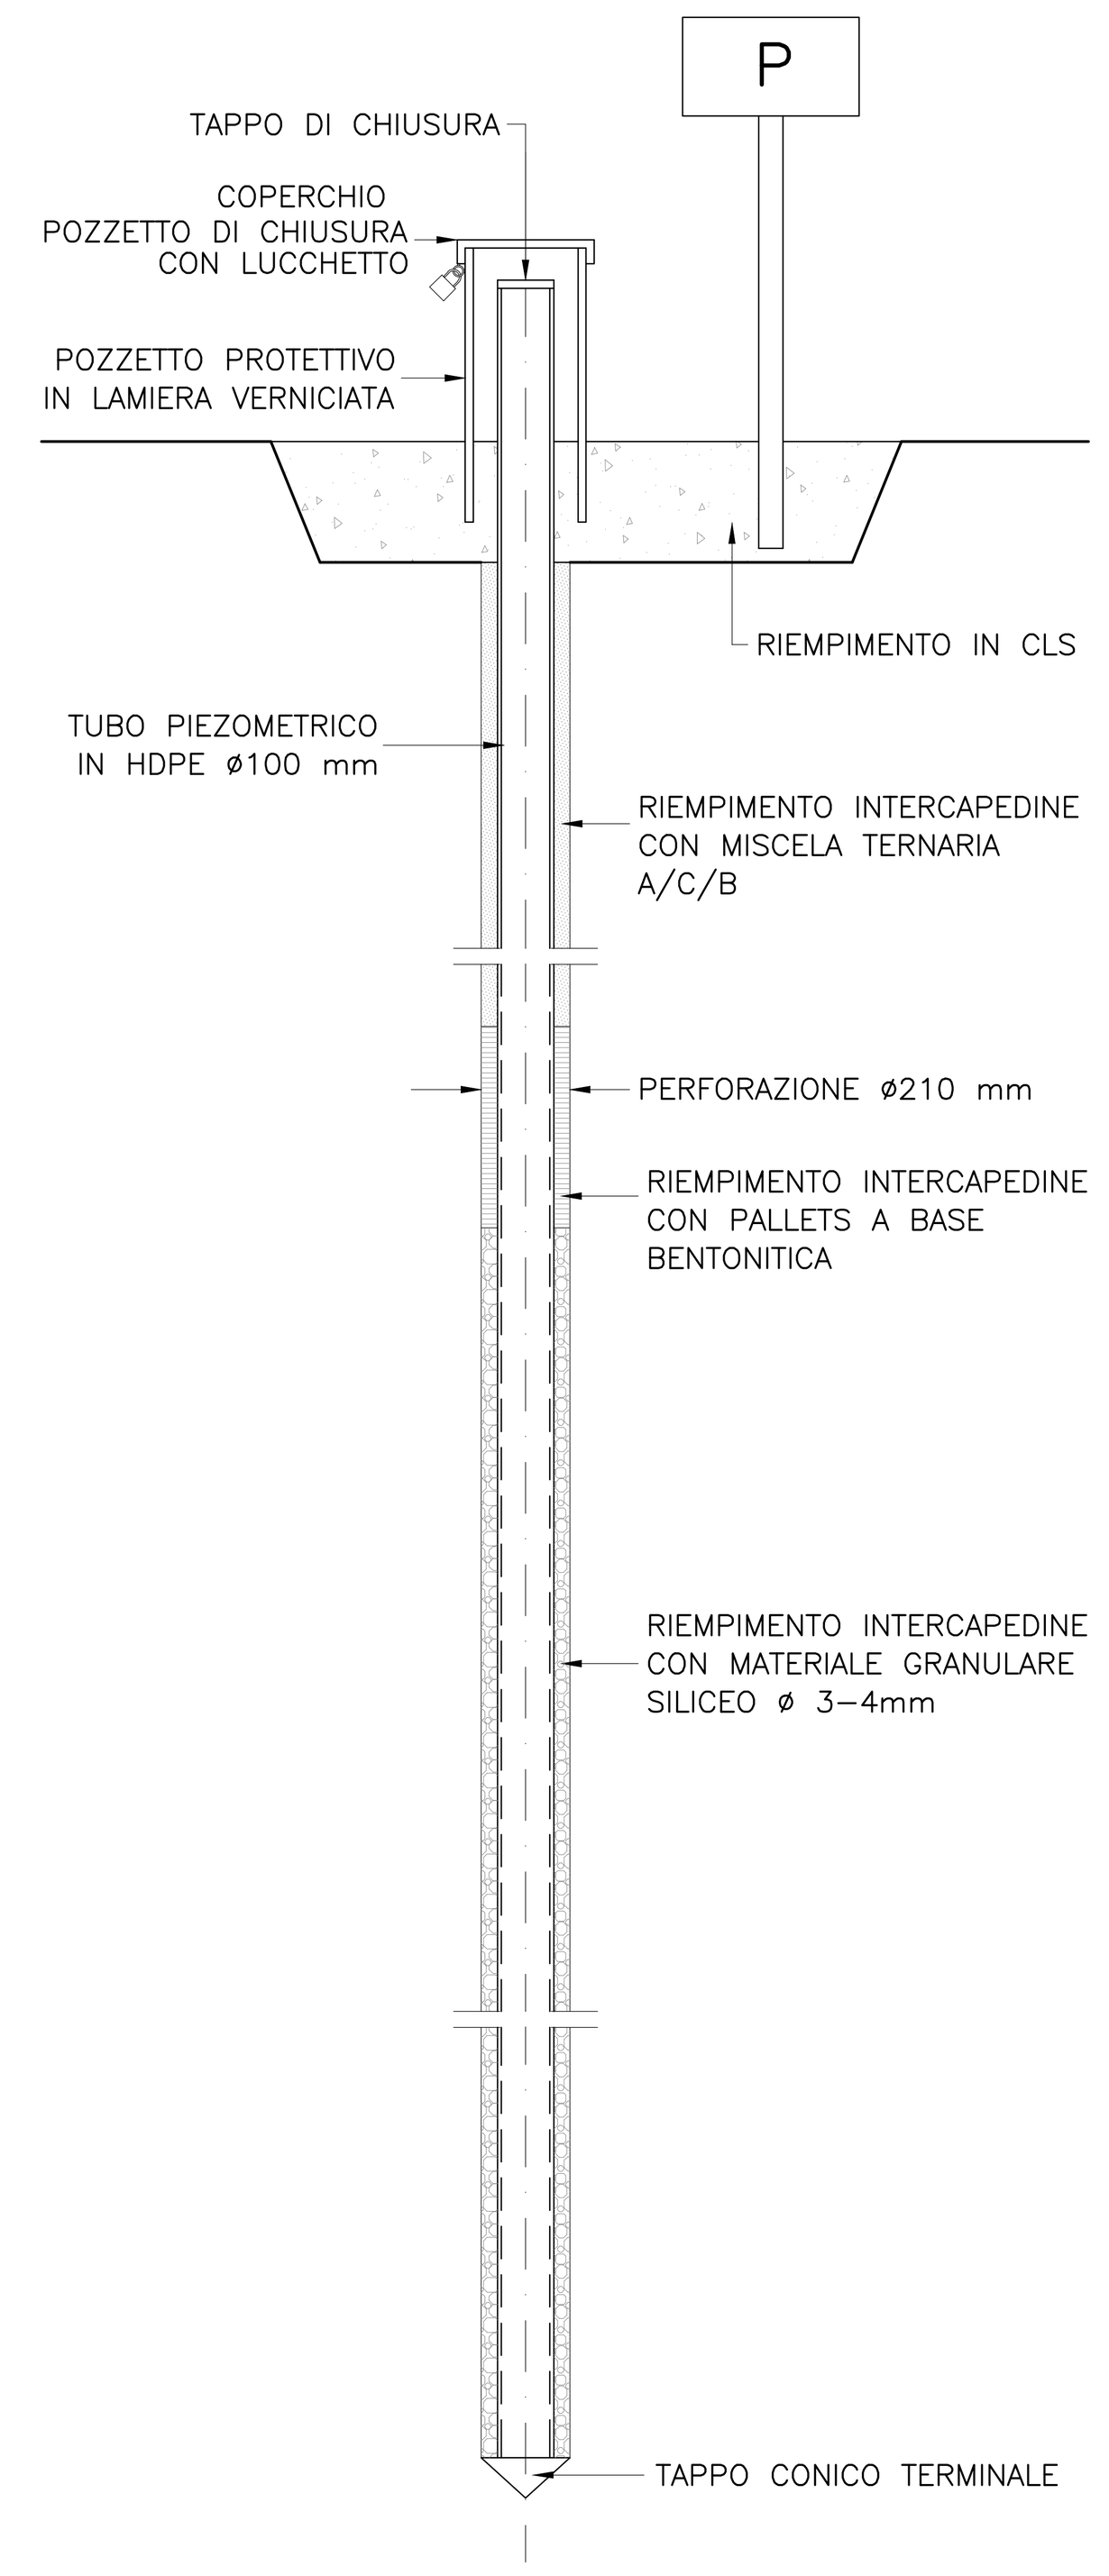

LEGENDA

- CAPISALDI DI MONTE } IMPIANTO AUTORIZZATO
- CAPISALDI PER LE TERRE RINFORZATE } IMPIANTO AUTORIZZATO
- CAPISALDI IN PROGETTO FASE 1
- CAPISALDI IN PROGETTO FASE 2
- INCL–TR3 — INCLINOMETRO PER LE TERRE RINFORZATE (GIA' REALIZZATI)
- INCL3÷6 — INCLINOMETRI IN PROGETTO PER AMPLIAMENTO AUTORIZZATO
- INCLn1÷14 — S4bis SONDAGGIO ATTREZZATO AD INCLINOMETRO (GIUGNO 2016) INCLn1÷13 INCLINOMETRI IN PROGETTO
- PP — PUNTI DI MONITORAGGIO DEL LIVELLO DEL PERCOLATO DI FONDO IN PROGETTO
- PZA–C — PIEZOMETRI DI VALLE ESISTENTI } IMPIANTO AUTORIZZATO
- PZ2–5 — PIEZOMETRI DI MONTE ESISTENTI } IMPIANTO AUTORIZZATO
- PN1÷3 — PN1, PN2 SONDAGGI ATTREZZATI A PIEZOMETRO (S1, S4; GIUGNO 2016) PN3 PIEZOMETRO IN PROGETTO
- IAM1–10 — PUNTI DI IMMISSIONE DELLE ACQUE METEORICHE ESISTENTI } IMPIANTO AUTORIZZATO
- ISP1–6 — PUNTI DI IMMISSIONE DELLE ACQUE DI SECONDA PIOGGIA } IMPIANTO AUTORIZZATO
- ISP7–10 — PUNTI DI IMMISSIONE DELLE ACQUE DI SECONDA PIOGGIA DI MONTE } IMPIANTO AUTORIZZATO
- IAMn1÷4 — PUNTI DI IMMISSIONE DELLE ACQUE METEORICHE IN PROGETTO
- PMG1 — POZZETTO DI MONITORAGGIO DEL BIOGAS
- PMG4–6 — POZZETTI DI MONITORAGGIO DEL BIOGAS DI MONTE } IMPIANTO AUTORIZZATO
- PMGn1–2 — POZZETTI DI MONITORAGGIO BIOGAS IN PROGETTO
- L5 — PUNTI DI CAMPIONAMENTO PERCOLATO IMPIANTO AUTORIZZATO } IMPIANTO AUTORIZZATO
- Ln1-4 — PUNTI DI CAMPIONAMENTO PERCOLATO IN PROGETTO
- E1/2 – EMISSIONI CONVOGLIATE IN ATMOSFERA ESISTENTI
- S1 — PUNTO DI IMMISSIONE DEL PERCOLATO NELLA RETE FOGNARIA ESISTENTE
- S1 — PUNTO DI IMMISSIONE DEL PERCOLATO NELLA RETE FOGNARIA DI PROGETTO
- S2 — PUNTO DI IMMISSIONE DELLE ACQUE NERE CIVILI NELLA RETE FOGNARIA ESISTENTE

NOTE:

- L'UBICAZIONE DEI PUNTI DI MONITORAGGIO (SE NON ANCORA REALIZZATI) E' INDICATIVA; LE COORDINATE GAUSS–BOAGA EFFETTIVE SARANNO FORNITE UNA VOLTA REALIZZATE LE OPERE;
- I PIEZOMETRI DOTATI DI SONDA MULTIPARAMETRICA DI RILEVAMENTO IN CONTINUO SONO: PZA E PZD;
- LE OPERE RELATIVE ALL'AMPLIAMENTO SONO INDICATE SOLO NELLA CONFIGURAZIONE IN VARIANTE, SALVO DIVERSAMENTE SPECIFICATO;

Scala 1:1000
0 10 20 30 40 50m

Committente:

greenUp

Località:

COMUNE DI VADO LIGURE (SV)
DISCARICA PER RIFIUTI NON PERICOLOSI
IN LOCALITÀ BOSSARINO

Progetto:

AMPLIAMENTO LATO EST
PROGETTO DEFINITIVO

Titolo elaborato: SISTEMA DI MONITORAGGIO FASE 2

Numero elaborato: D32

Codice elaborato: 030–034D32E02

Scala: 1:1000

Rev.	Data	Descrizione	Redatto	Controllato	Approvato
E01	30.05.2017	EMISSIONE	VIRNA SPADINI	TATIANA TERRAGNI	STEFANO VEGGI
E02	06.03.2018	REVISIONE	TATIANA TERRAGNI	TATIANA TERRAGNI	STEFANO VEGGI
E03					
E04					

Progettista: Desmos Ingegneria Ambiente Energia

Timbro e firma: ORDINE INGEGNERI PROV. ALESSANDRIA — SETTORI CIVILE AMB. INDUSTR. INFORM. — STEFANO VEGGI — INGEGNERE N° A 1054 — SEZIONE A

Desmos Ingegneria Ambiente Energia s.r.l.
Uffici: Via Pietrasanta, 12 20141 Milano Tel. +39 0236588750 Fax +39 0236588751
Sede legale: Viale Bianca Maria, 13 – 20122 Milano
E–mail: desmos–ing@desmos–ing.it – E–mail certificata: desmos–ing@pec.it
P.I e C.F. : 09016150964 – REA: MI 2063052

ISO 9001:2015
ISO 14001:2015
Reg.CH–51454