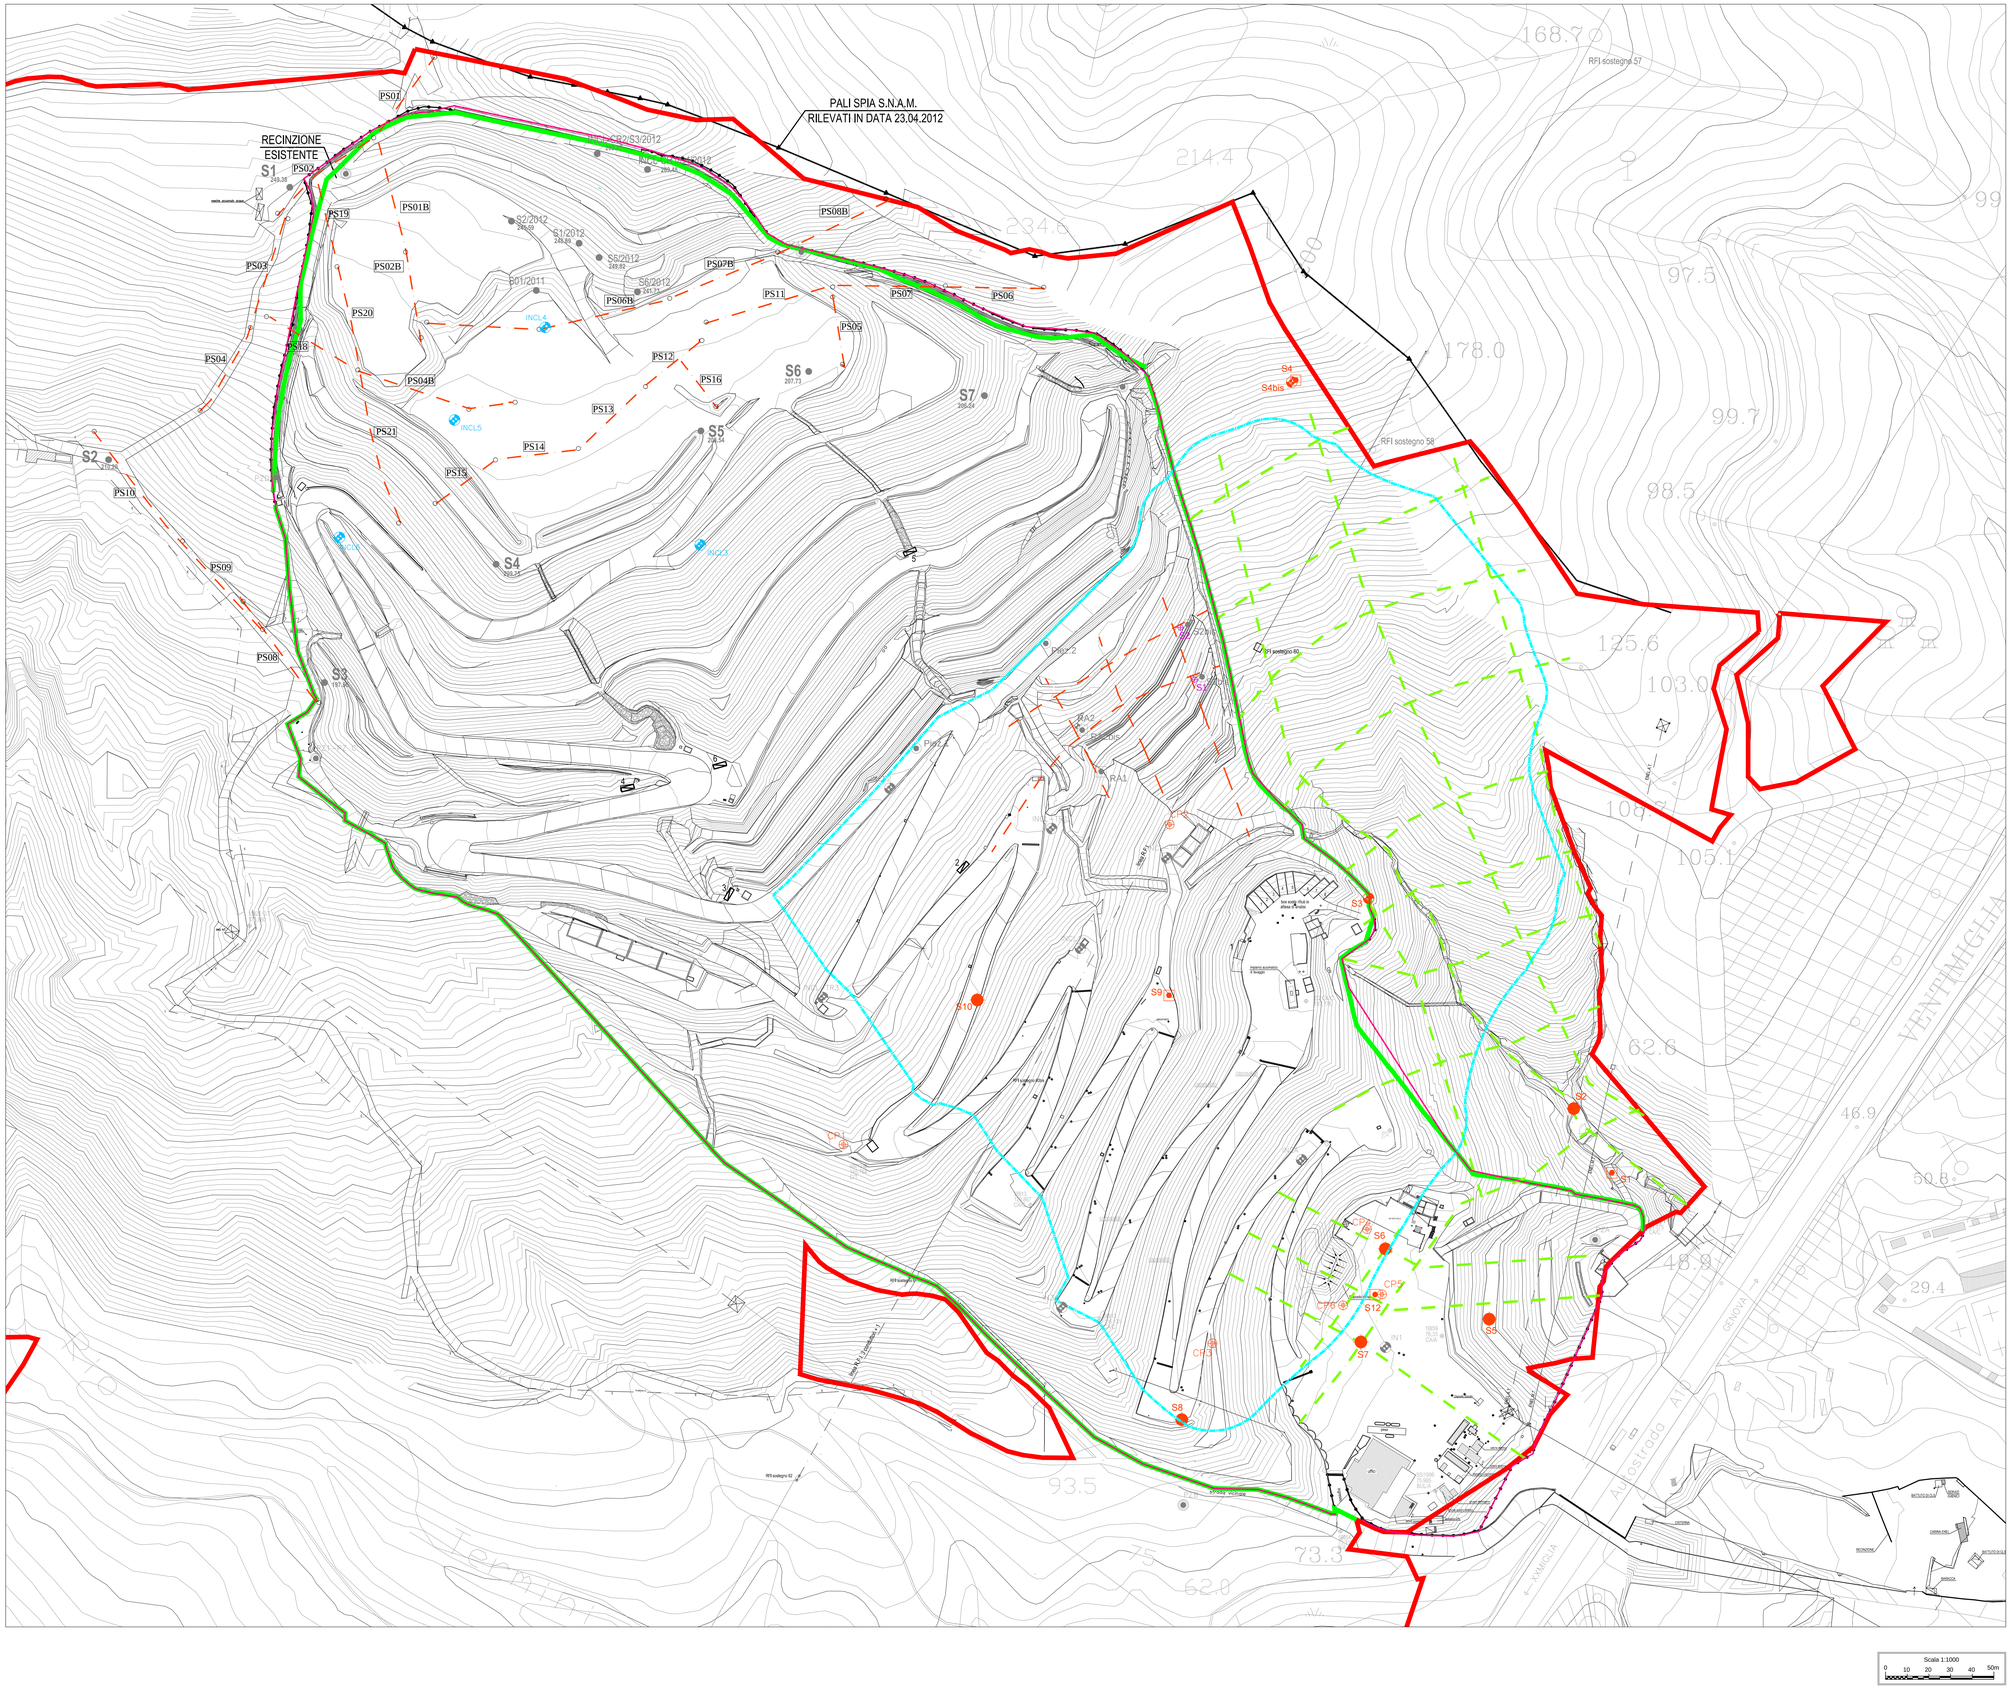


LEGENDA

- LIMITE DELLE AREE NELLE DISPONIBILITÀ DELLA PROPONENTE
- PERIMETRO ATTUALE DISCARICA DI BOSSARINO
- AREA AMPLIAMENTO (LIMITE RIFIUTI)
- RECINZIONE AUTORIZZATA
- STENDIMENTI SISMICI RILEVATO IN TERRA PREGRESSI
- STENDIMENTI SISMICI ESEGUITI NELLA CAMPAGNA DI GIUGNO 2016
- S4 209.75 — UBICAZIONE SONDAGGI GEOTECNICI PREGRESSI AMPLIAMENTO 2 VARIANTE 3
- RA1 S1 — UBICAZIONE SONDAGGI GEOTECNICI RILEVATO IN TERRA PREGRESSI
- INCLINOMETRI PREGRESSI
- PIEZOMETRI AMBIENTALI PREGRESSI
- SONDAGGI (Piez.1, Piez.2, S2bis e S1bis) ATTREZZATI A PIEZOMETRO CORDA VIBRANTE PREGRESSI
- RA1 — SONDAGGI ATTREZZATI A PIEZOMETRO TUBO APERTO PREGRESSI
- INCL3÷6 — INCLINOMETRI IN PROGETTO PER AMPLIAMENTO AUTORIZZATO
- Sx — SONDAGGI REALIZZATI NELLA CAMPAGNA DI GIUGNO 2016
- S1 — SONDAGGI ATTREZZATI A PIEZOMETRO TUBO ESEGUITI NELLA CAMPAGNA DI GIUGNO 2016
- SONDAGGI ATTREZZATI A INCLINOMETRO ESEGUITI NELLA CAMPAGNA DI GIUGNO 2016
- CP1÷CP6 — PROVE DI CARICO SU PIASTRA ESEGUITE NELLA CAMPAGNA DI GIUGNO 2016

Committente: greenUp

Località:
COMUNE DI VADO LIGURE (SV)
DISCARICA PER RIFIUTI NON PERICOLOSI
IN LOCALITÀ BOSSARINO

Progetto:
AMPLIAMENTO LATO EST
PROGETTO DEFINITIVO

Titolo elaborato:
STATO ATTUALE -
RISULTATI DELLE INDAGINI
ESEGUITE NEL 2016

Numero elaborato: D04

Codice elaborato: 030-034 D04E01

Scala: 1:1000

Rev.	Data	Descrizione	Redatto	Controllato	Approvato
E01	30.05.2017	EMISSIONE	VIRNA SPADINI	TATIANA TERRAGNI	STEFANO VEGGI
E02					
E03					
E04					

Progettista: Desmos Ingegneria Ambiente Energia

Timbro e firma:

Desmos Ingegneria Ambiente Energia s.r.l.
Ufficio: Via Pietrasanta, 12 20141 Milano Tel. +39 0236588750 Fax +39 0236588751
Sede legale: Viale Bianca Maria, 13 - 20122 Milano
E-mail: desmos-ing@desmos-ing.it - E-mail certificata: desmos-ing@pec.it
P.I. e C.F.: 09016150964 — REA: MI 2063052

ISO 9001:2015
ISO 14001:2015
Reg.DH-51454