


SEZIONE A6b

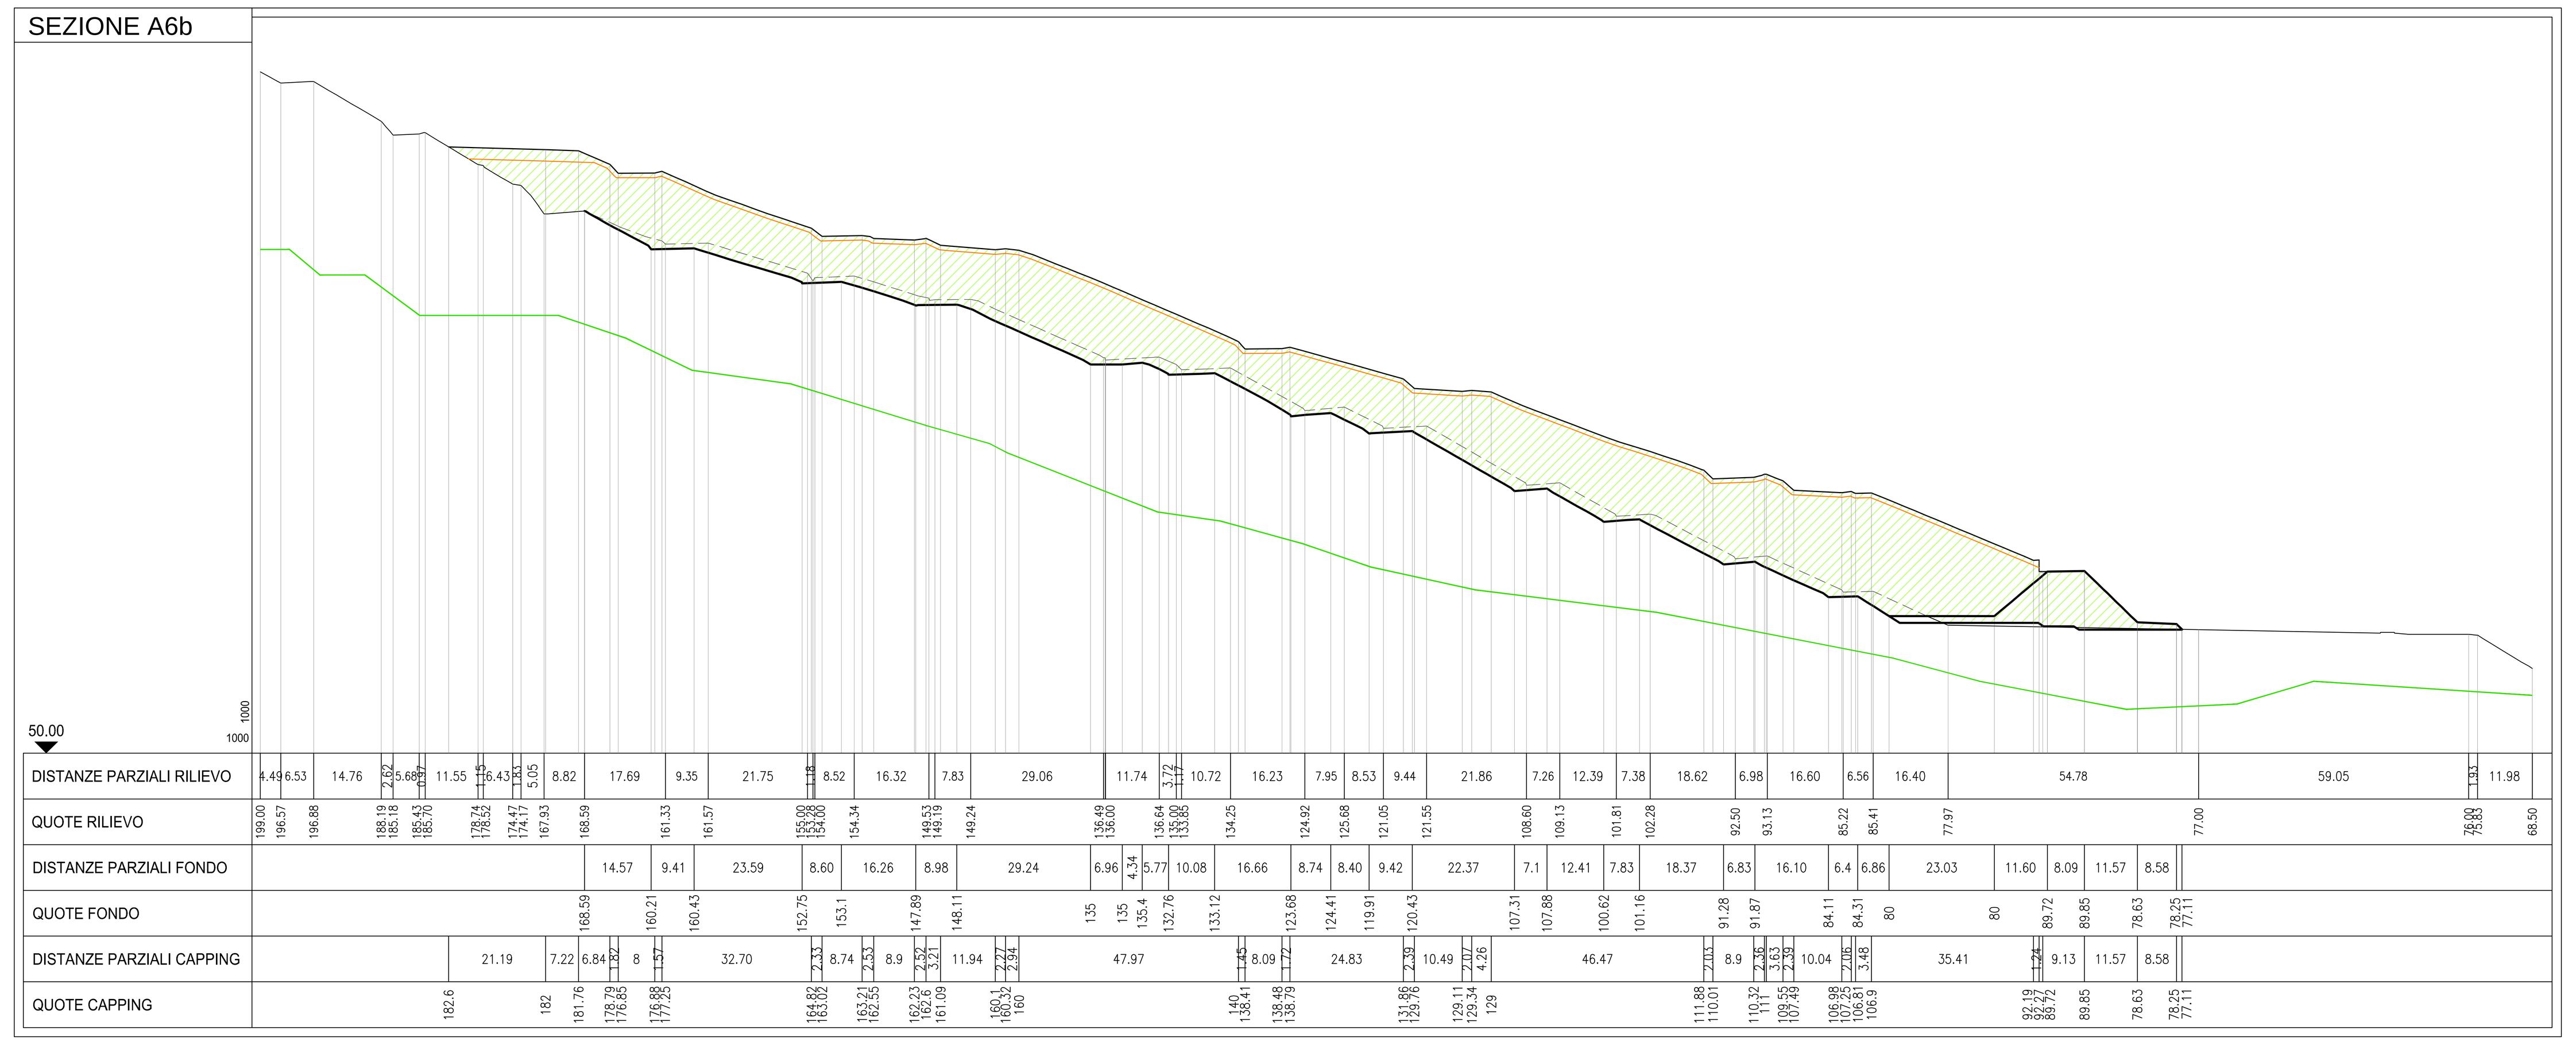


SEZIONE C1

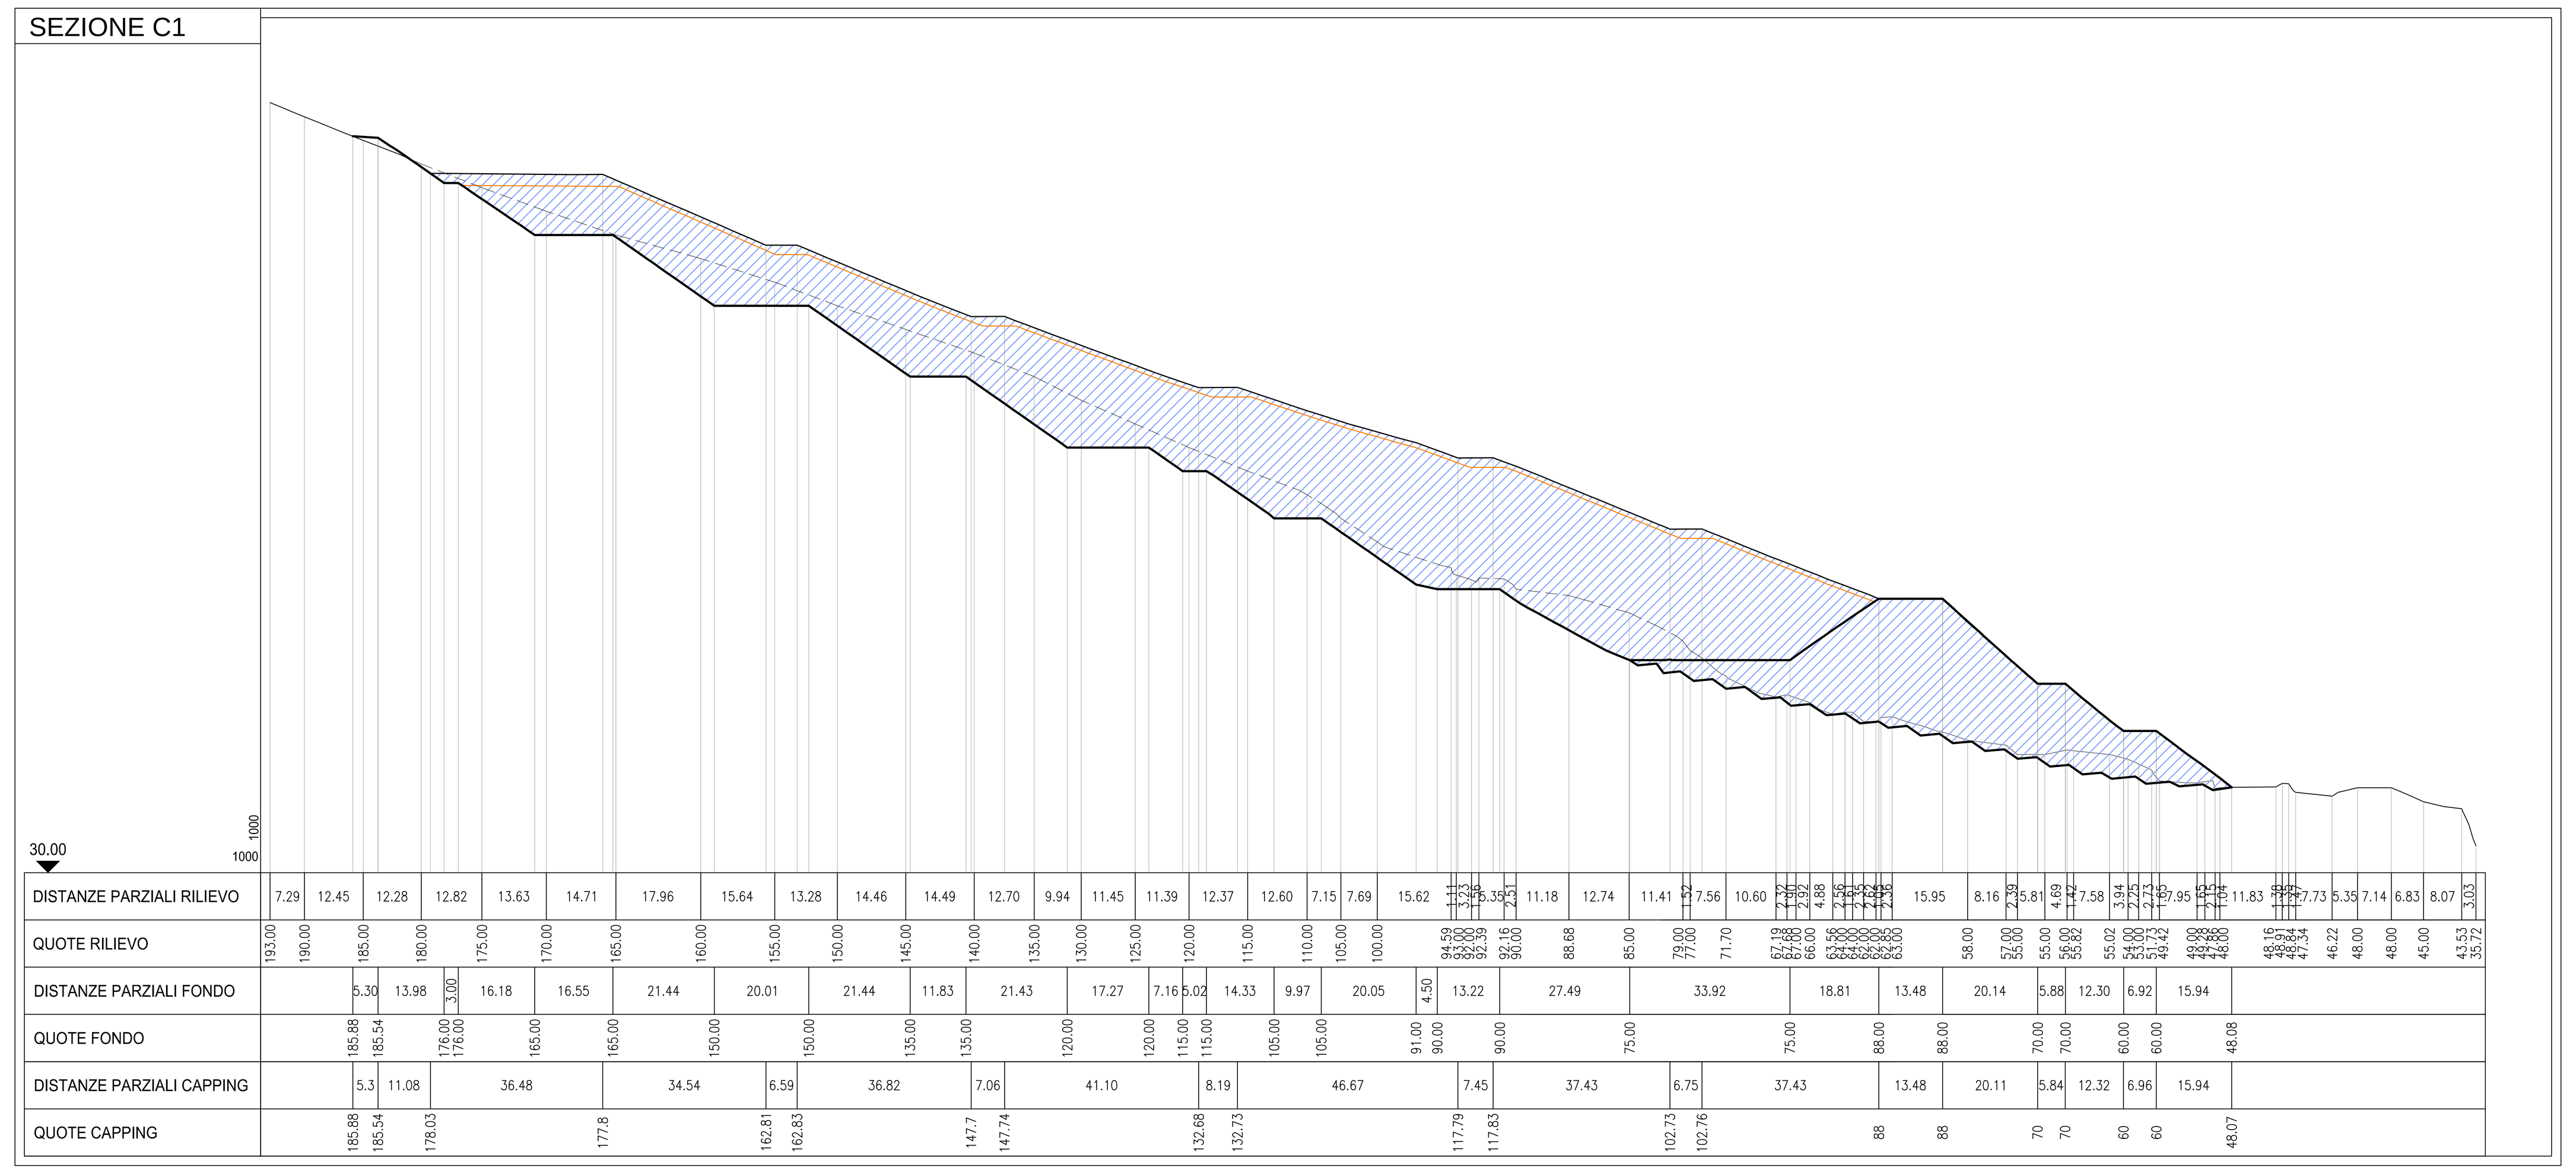


SEZIONE A9b

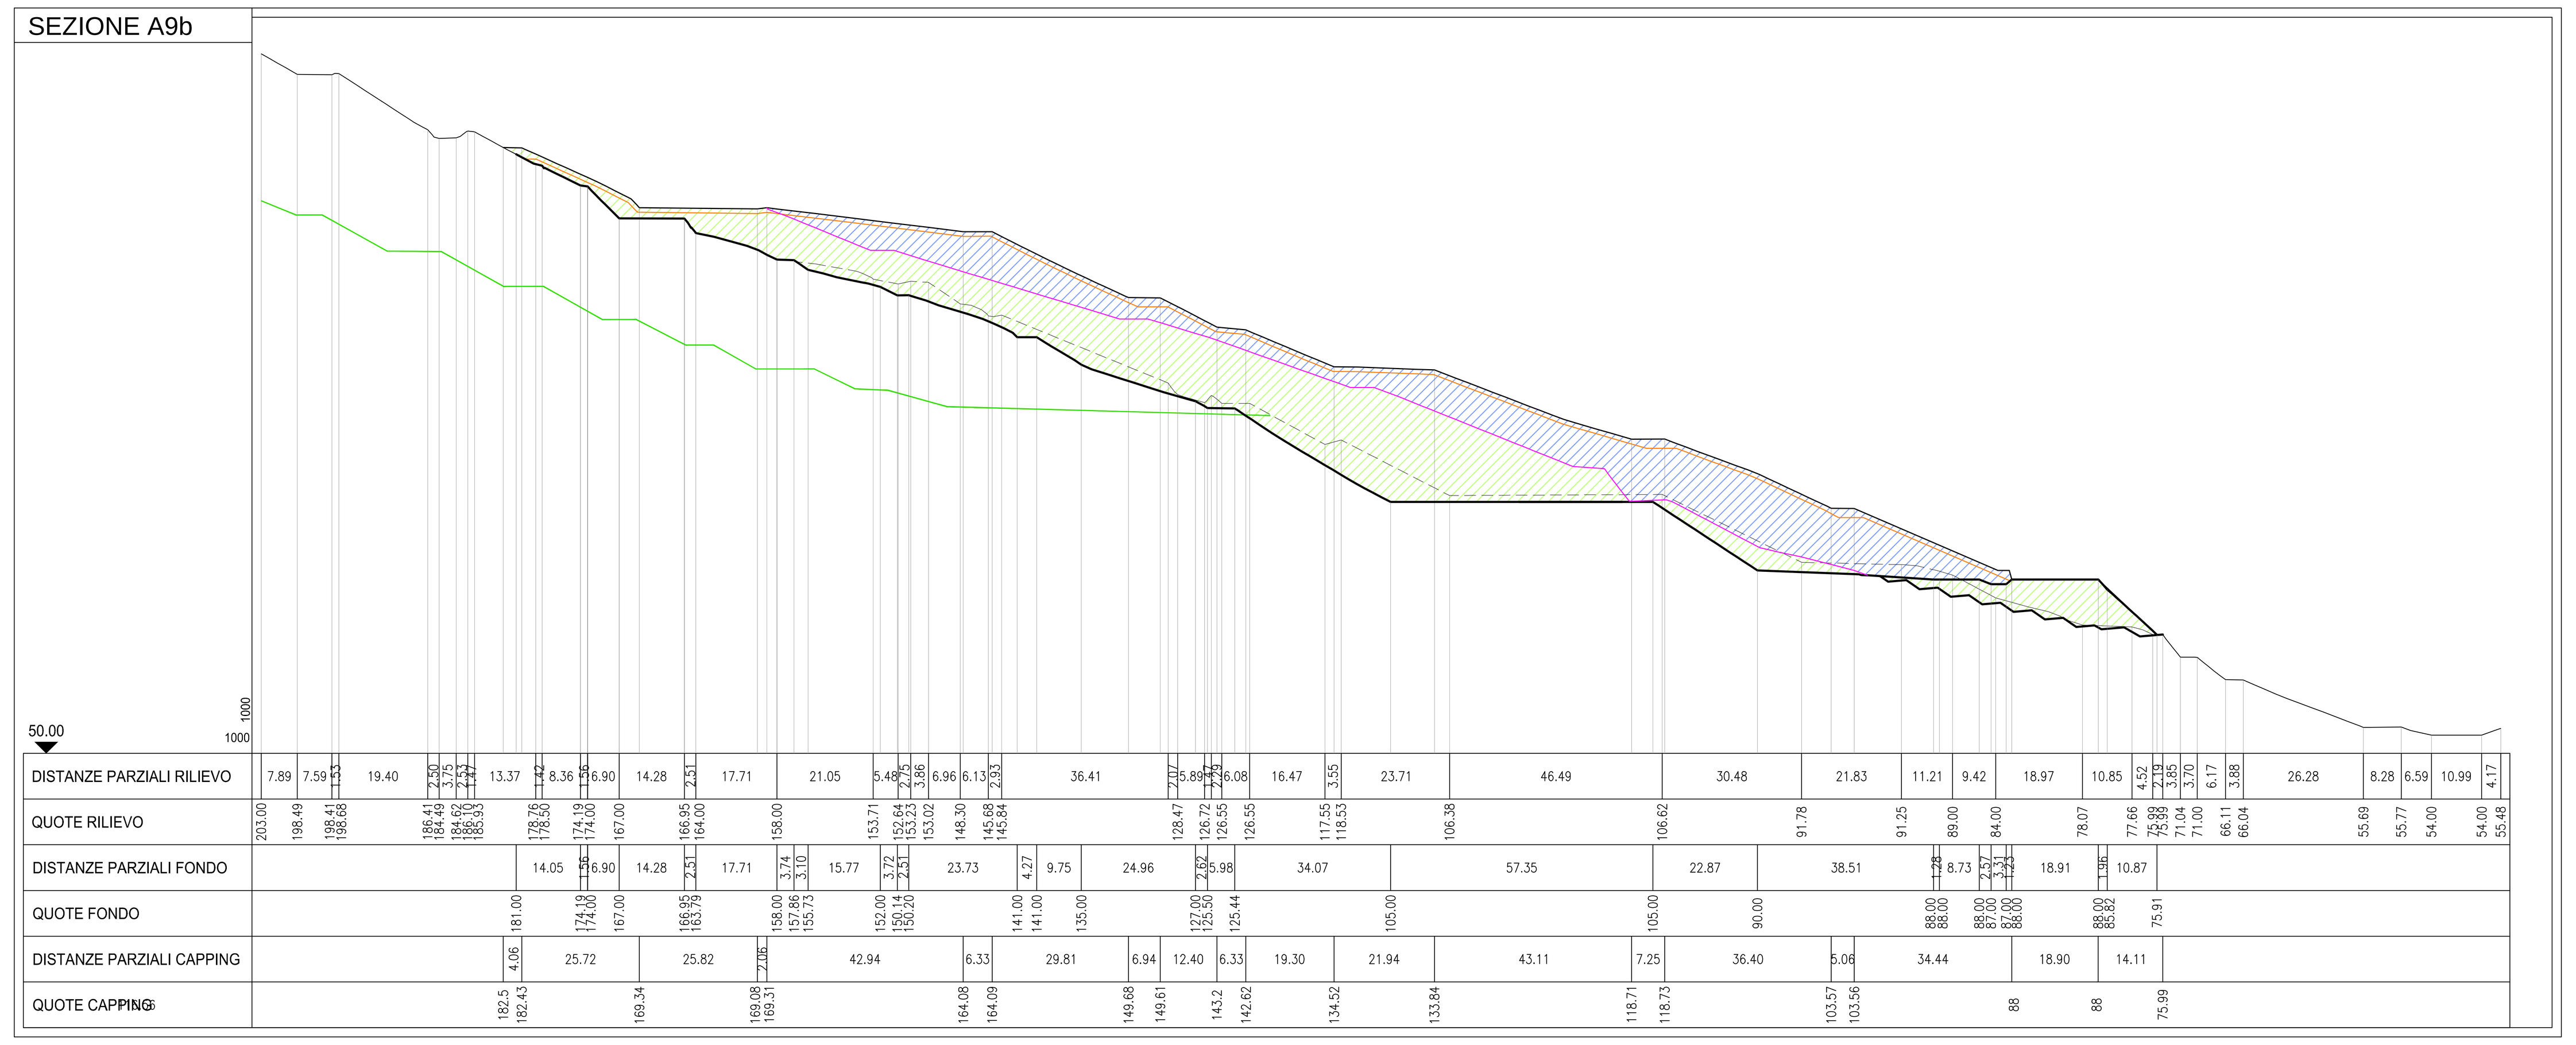


SEZIONE A

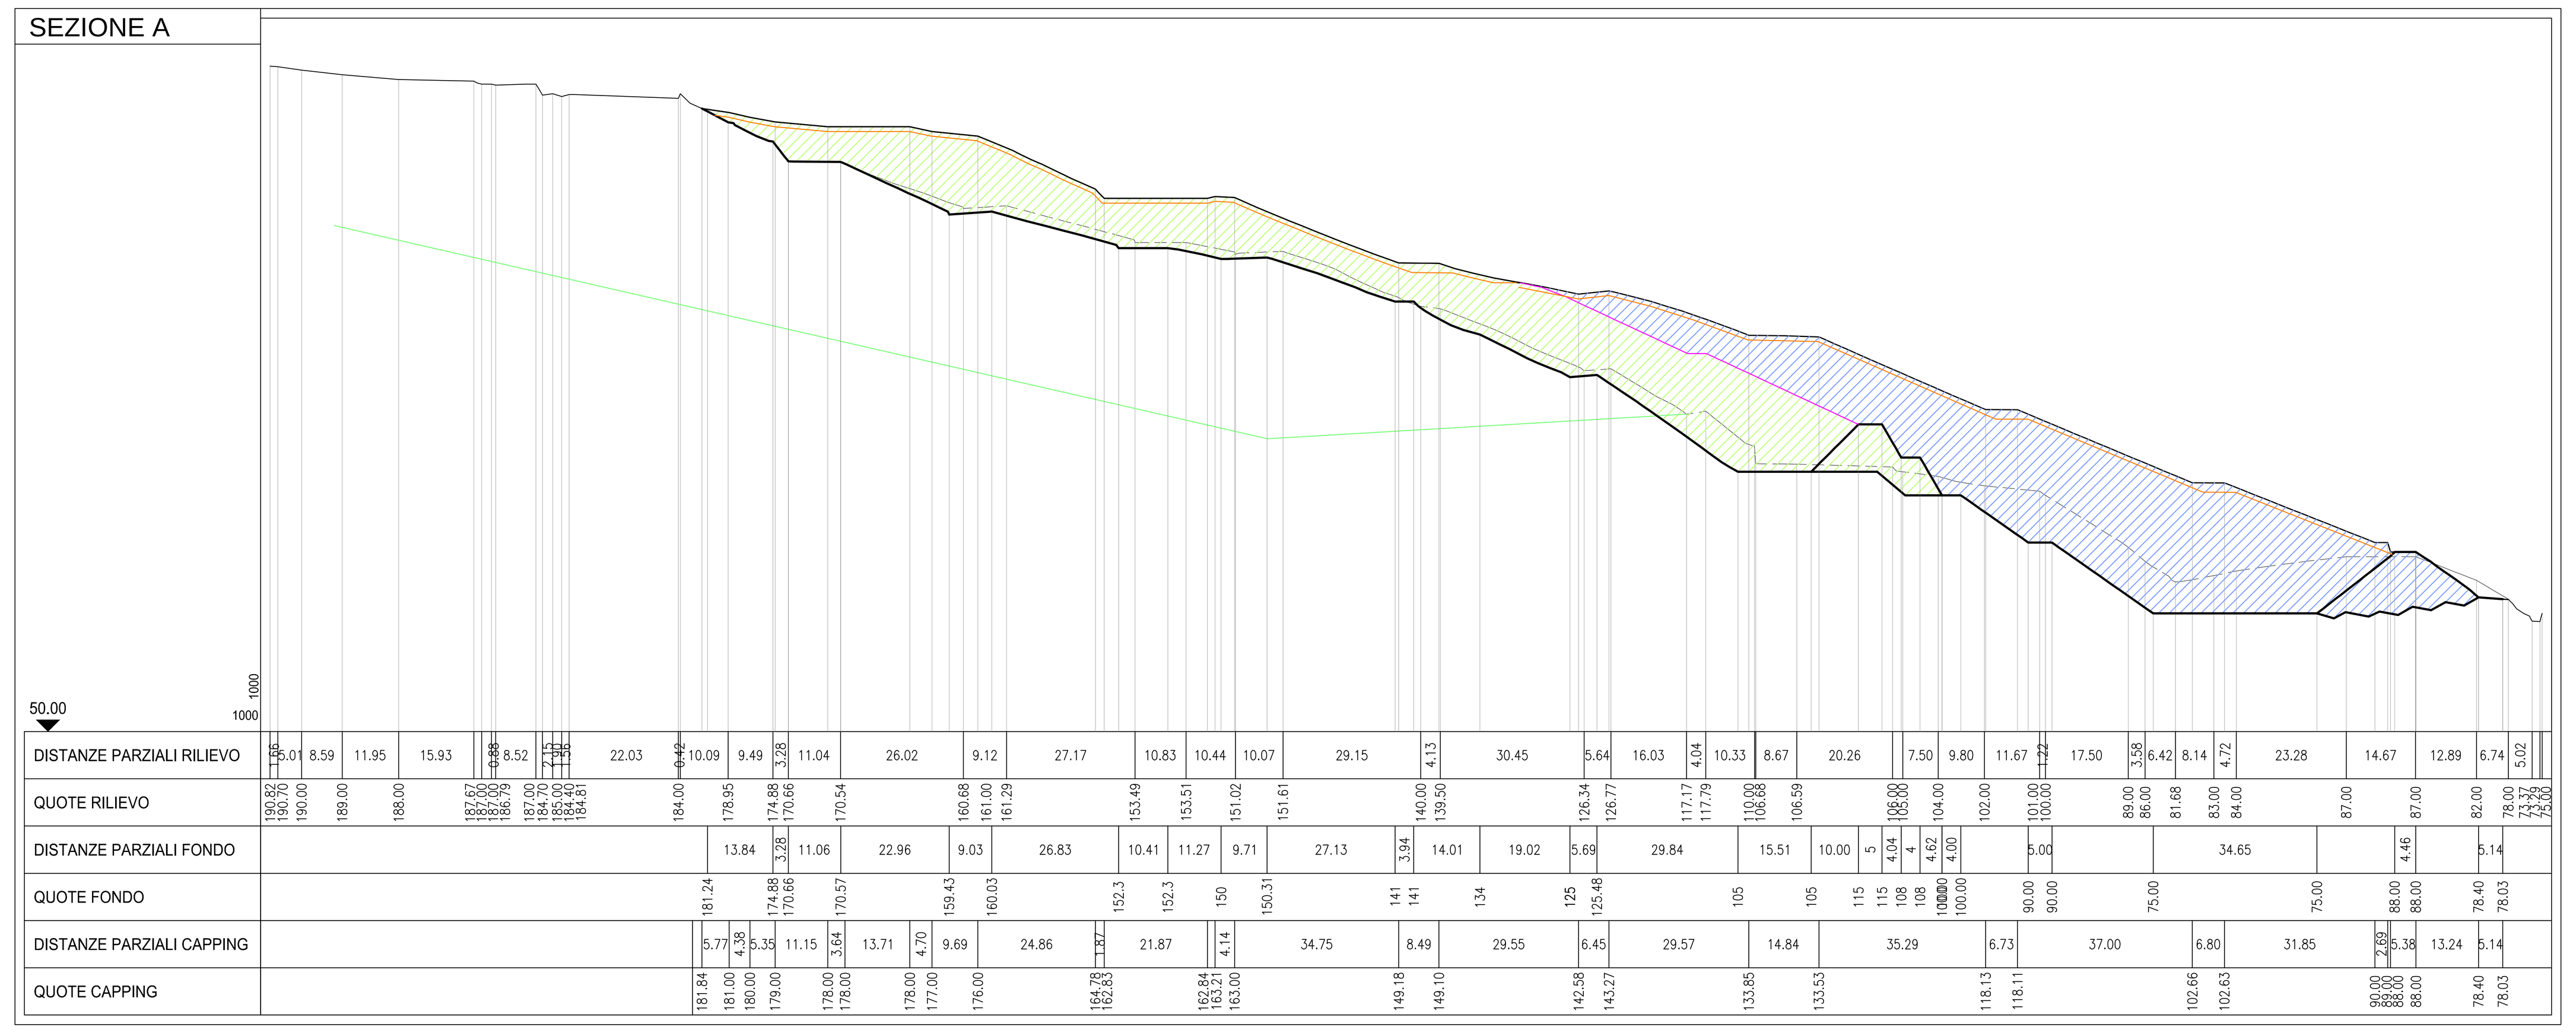


SEZIONE 3

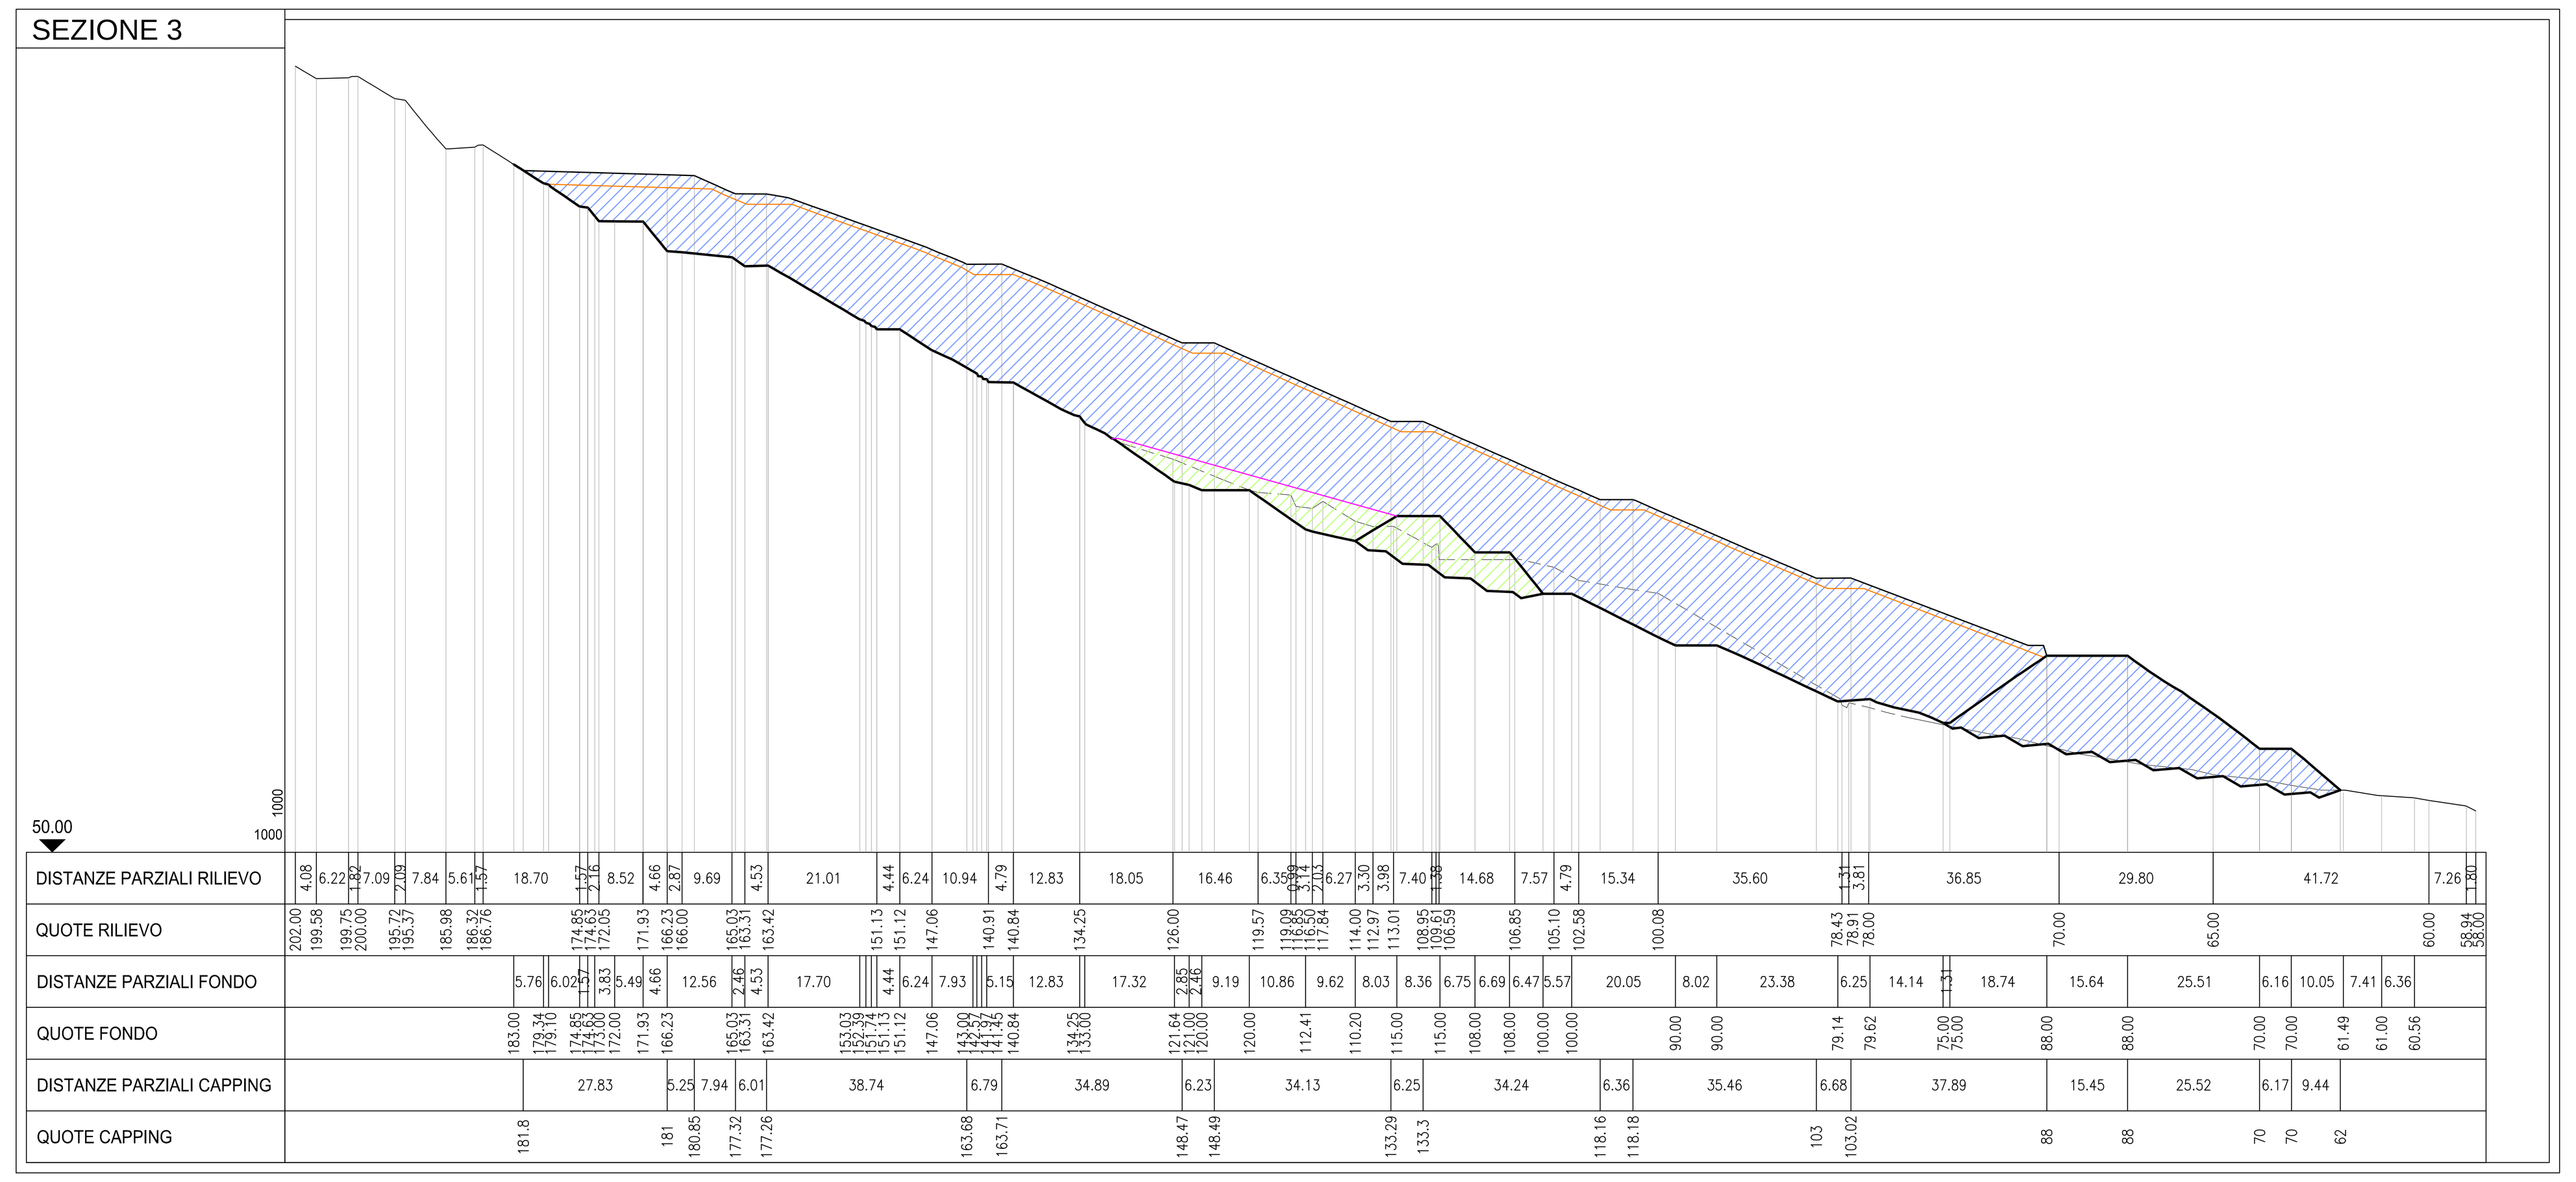

SEZIONE B

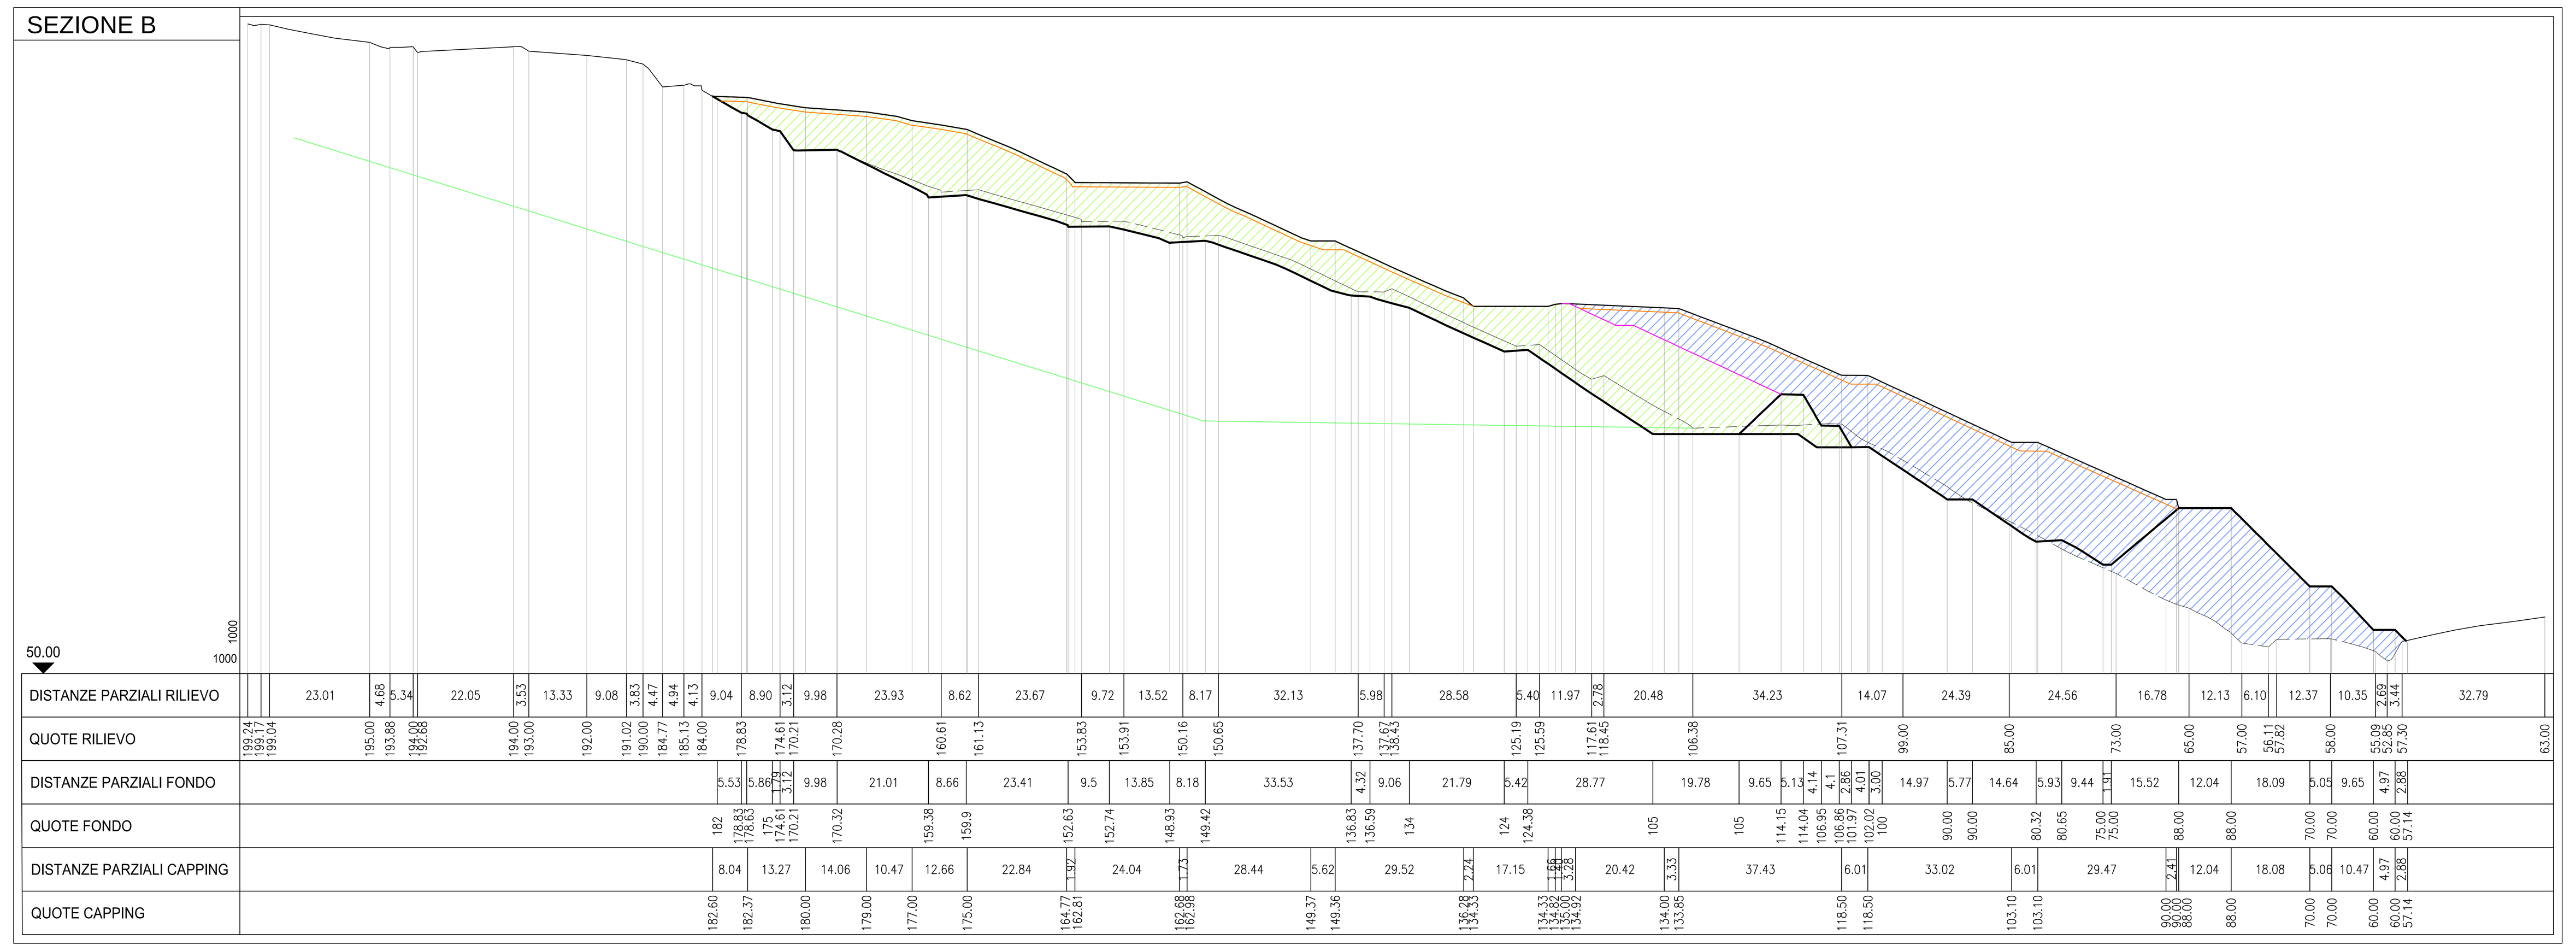

PIANTA CHIAVE
SCALA 1:2000

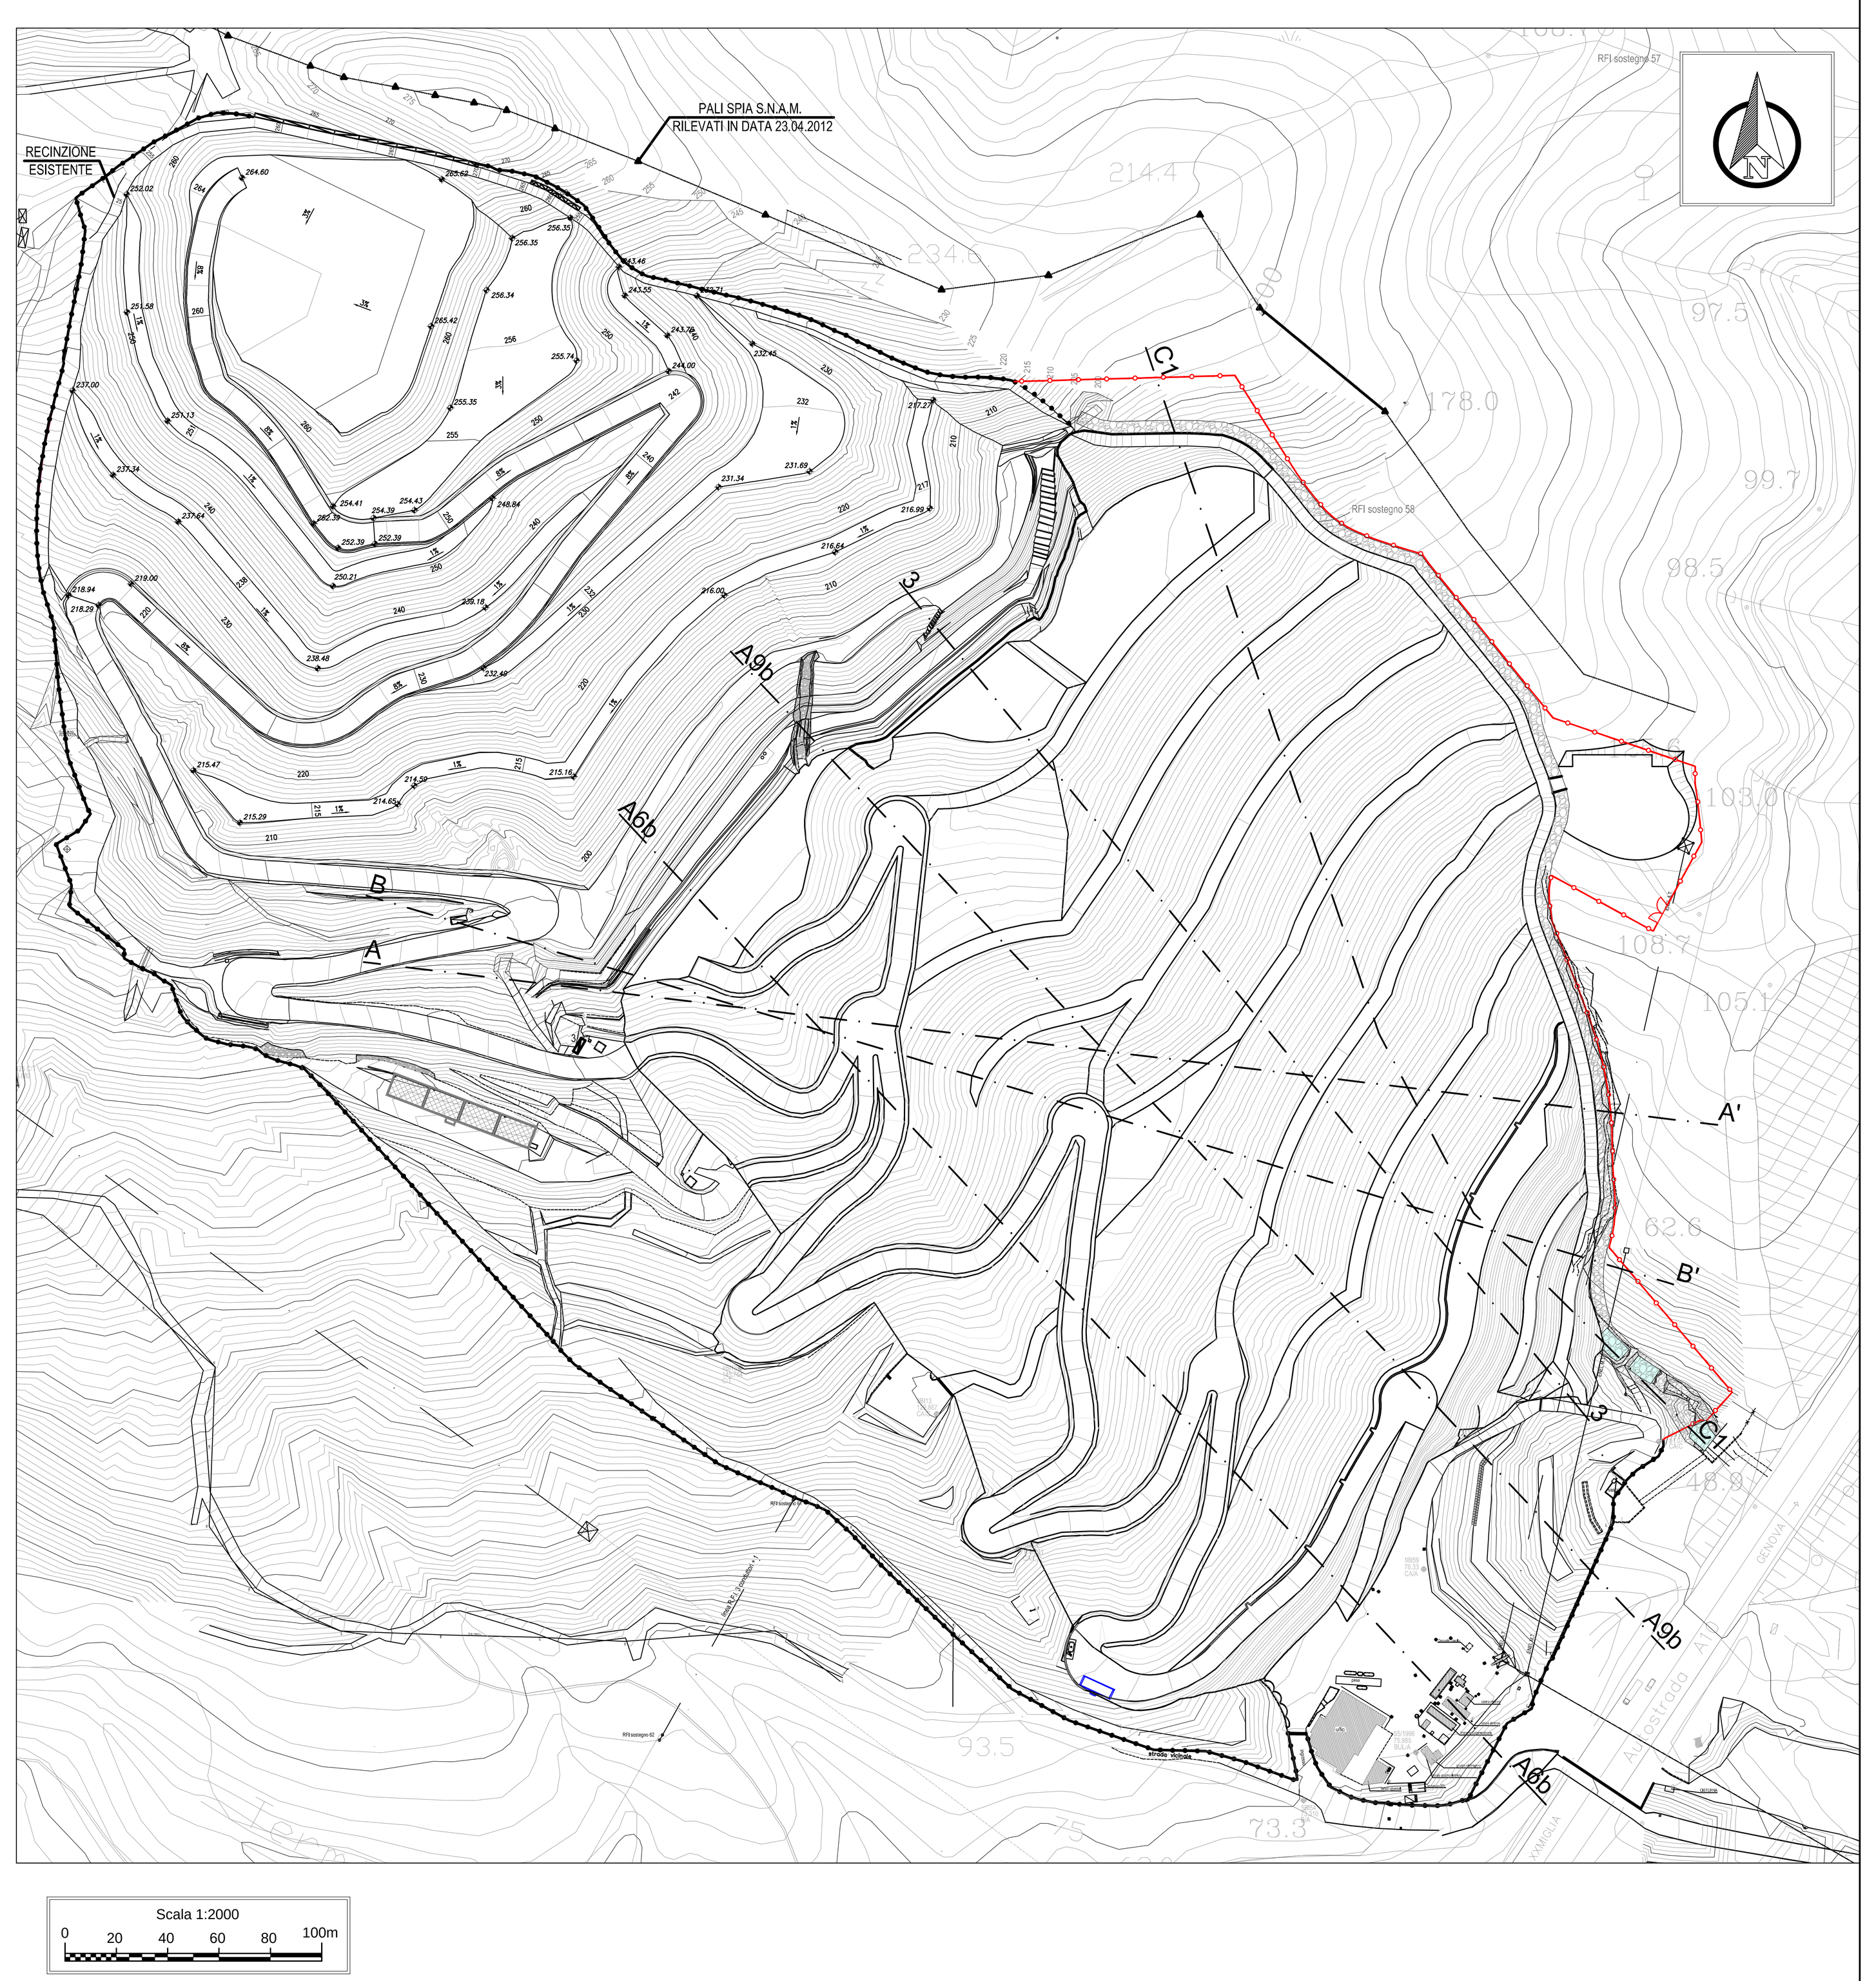

LEGENDA

- CAPPING
- COPERTURA PROVVISORIA
- LIMITE RIFIUTI
- FONDO
- TERRENO ESISTENTE
- PROFILO DI SCAVO
- PROFILO DI SCAVO FONDO AUTORIZZATO DISCARICA PRESISTENTE (COME DA TAVOLA "VARIANTE AL PROGETTO DEFINITIVO DI AMPLIAMENTO (VARIANTE n.3)" RIF.07144-157D11aE03)
- IPOTESI PROFILO DI SCAVO FONDO DISCARICA PRESISTENTE (DEDOTTO DA CTR ANTECEDENTE ALLA REALIZZAZIONE DELLA DISCARICA)
- PROGETTO FASE 1
- PROGETTO FASE 2

NOTA:
NELLE AREE NON INTERESSATE DALLO SCAVO VERRÀ COMUNQUE TOLTO LO STRATO DI COLTRE PRESENTE

Committente: greenUp

Località:
COMUNE DI VADO LIGURE (SV)
DISCARICA PER RIFIUTI NON PERICOLOSI
IN LOCALITÀ BOSSARINO

Progetto:
AMPLIAMENTO LATO EST
PROGETTO DEFINITIVO

Titolo elaborato: SEZIONI DI PROGETTO

Numero elaborato: D12

Codice elaborato: 030-034 D12E01

Scala: 1:1000 1:2000

Rev.	Data	Descrizione	Redatto	Controllato	Approvato
E01	30.05.2017	EMISSIONE	MATTEO CASTIGLIONI	TATIANA TERRAGNI	STEFANO VEGGI
E02					
E03					
E04					

Progettista: Desmos Ingegneria Ambiente Energia

Timbro e firma: ORDINE INGEGNERI PROV. ALESSANDRIA – SETTORI CIVILE AMB. INDUSTR. INFORM. – STEFANO VEGGI INGEGNERE N° A 1054 – SEZIONE A

Desmos Ingegneria Ambiente Energia s.r.l.
Uffici: Via Pietrasanta, 12 20141 Milano Tel. +39 0236588750 Fax +39 0236588751
Sede legale: Viale Bianca Maria, 13 - 20122 Milano
E-mail: desmos-ing@desmos-ing.it – E-mail certificata: desmos-ing@pec.it
P.I e C.F. : 09016150964 – REA: MI 2063052

ISO 9001:2015
ISO 14001:2015
Reg.CH-51454