
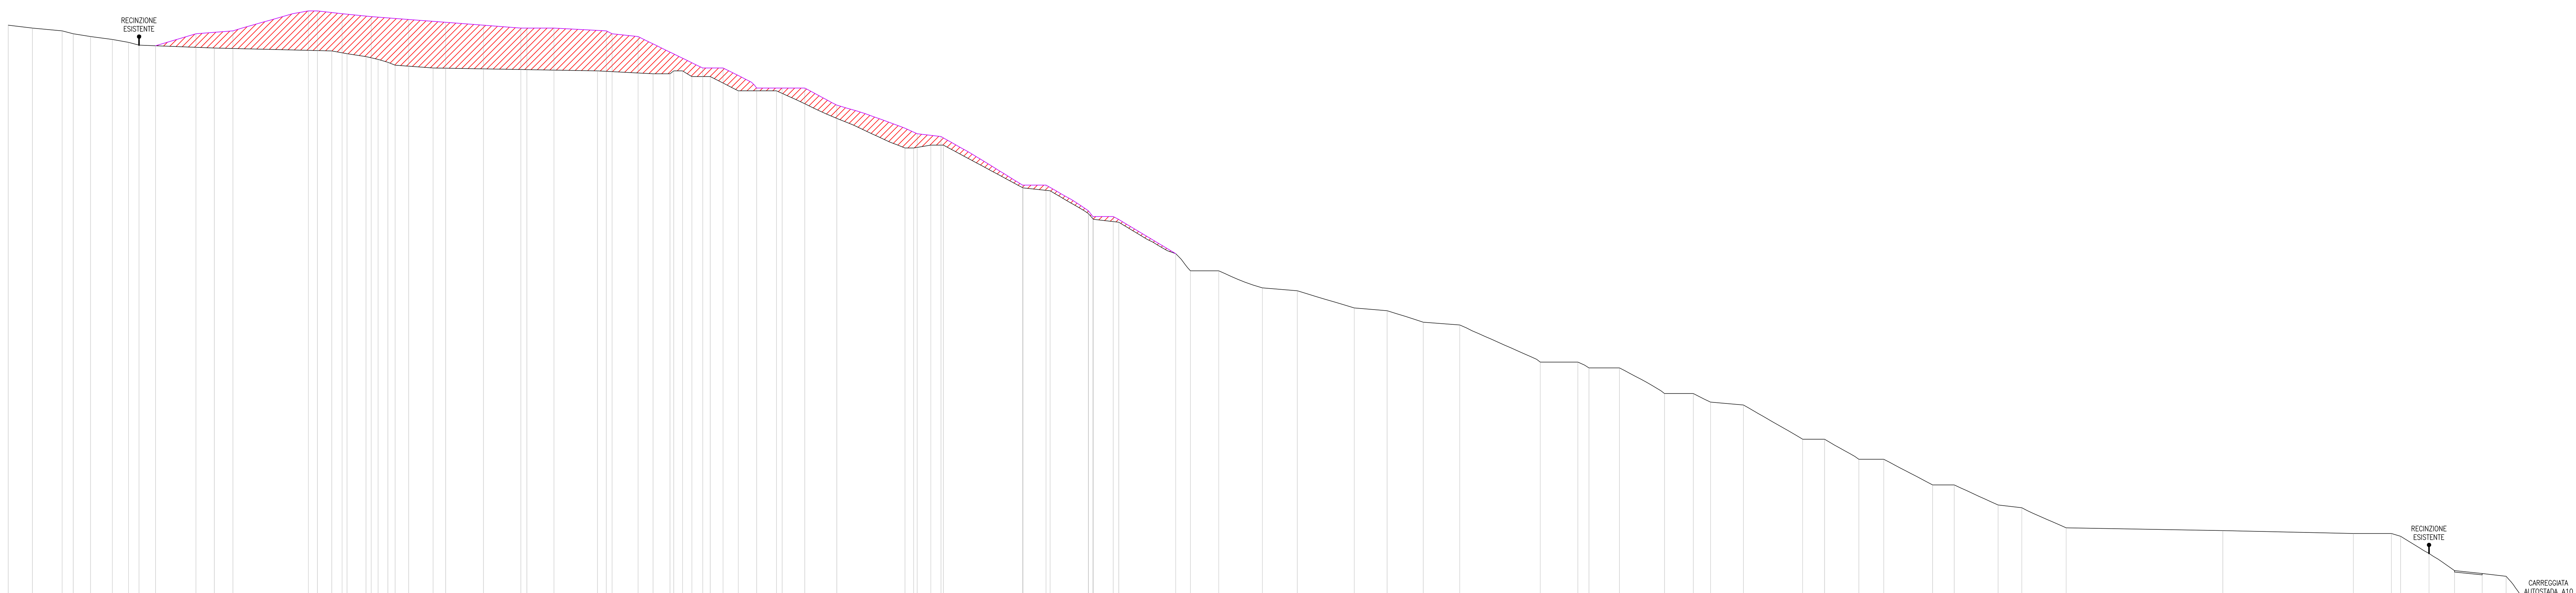


SEZIONE A6b

50.00


DISTANZE PARZIALI STATO ATTUALE	8.44 10.42 3.89 6.04 7.63 5.69 3.69 26.36 41.13 5.35 6.64 4.24 3.40 2.57 13.29 57.57 19.48 5.90 3.11 3.11 3.24 6.47 9.81 12.70 44.97 3.06 6.02 4.41 27.88 9.47 13.44 1.74 8.88 19.97 5.14 9.90 15.29 12.24 19.94 11.50 12.70 12.75 28.20 12.98 3.88 10.65 15.81 10.06 6.06 11.53 20.74 7.65 12.04 8.72 17.11 7.56 15.36 8.31 15.54 54.84 45.75 13.30 3.24 9.94 8.93 9.70 8.38 5.16 19.10
QUOTE STATO ATTUALE	254.00 253.00 252.00 251.00 250.00 249.00 248.00 247.00 246.00 245.00 244.00 243.00 242.00 241.00 240.00 239.00 238.00 237.00 238.00 238.00 236.00 236.00 231.00 231.00 211.00 211.00 212.00 212.00 197.00 196.00 188.00 186.00 185.00 174.00 168.00 168.00 162.00 161.00 155.00 154.00 150.00 149.00 136.00 136.00 134.00 134.00 125.00 125.00 122.00 121.00 109.00 109.00 102.00 102.00 93.00 93.00 86.00 85.00 78.00 77.00 76.00 76.00 75.00 69.00 63.00 62.00 61.00 53.00 53.00 54.00
DISTANZE PARZIALI AUTORIZZATO	8.44 10.42 3.89 6.04 7.63 5.69 3.69 5.77 14.17 12.93 26.44 3.18 8.62 10.19 13.14 12.96 13.23 13.07 2.12 9.52 18.33 2.02 9.08 22.65 7.05 11.77 8.94 7.90 11.22 28.16 8.31 28.59 8.19 14.81 1.59 7.15 21.90 5.14 9.90 15.29 12.24 19.94 11.50 12.70 12.75 28.20 12.98 3.88 10.65 15.81 10.06 6.06 11.53 20.74 7.65 12.04 8.72 17.11 7.56 15.36 8.31 15.54 54.84 45.75 13.30 3.24 9.94 8.93 9.70 8.38 5.16 19.10
QUOTE AUTORIZZATO	254.00 253.00 252.00 251.00 250.00 249.00 248.00 247.00 246.78 247.00 248.00 249.00 250.00 251.00 252.00 259.00 259.00 258.00 257.00 256.00 255.00 254.00 253.00 253.00 253.00 252.00 251.00 250.00 239.00 239.00 232.00 232.00 232.00 226.00 216.00 215.00 198.00 198.00 189.00 187.00 187.00 174.00 168.00 168.00 162.00 161.00 155.00 154.00 150.00 149.00 136.00 136.00 134.00 134.00 125.00 125.00 122.00 121.00 109.00 109.00 102.00 102.00 93.00 93.00 86.00 85.00 78.00 77.00 76.00 76.00 75.00 69.00 63.00 62.00 61.00 53.00 53.00 54.00

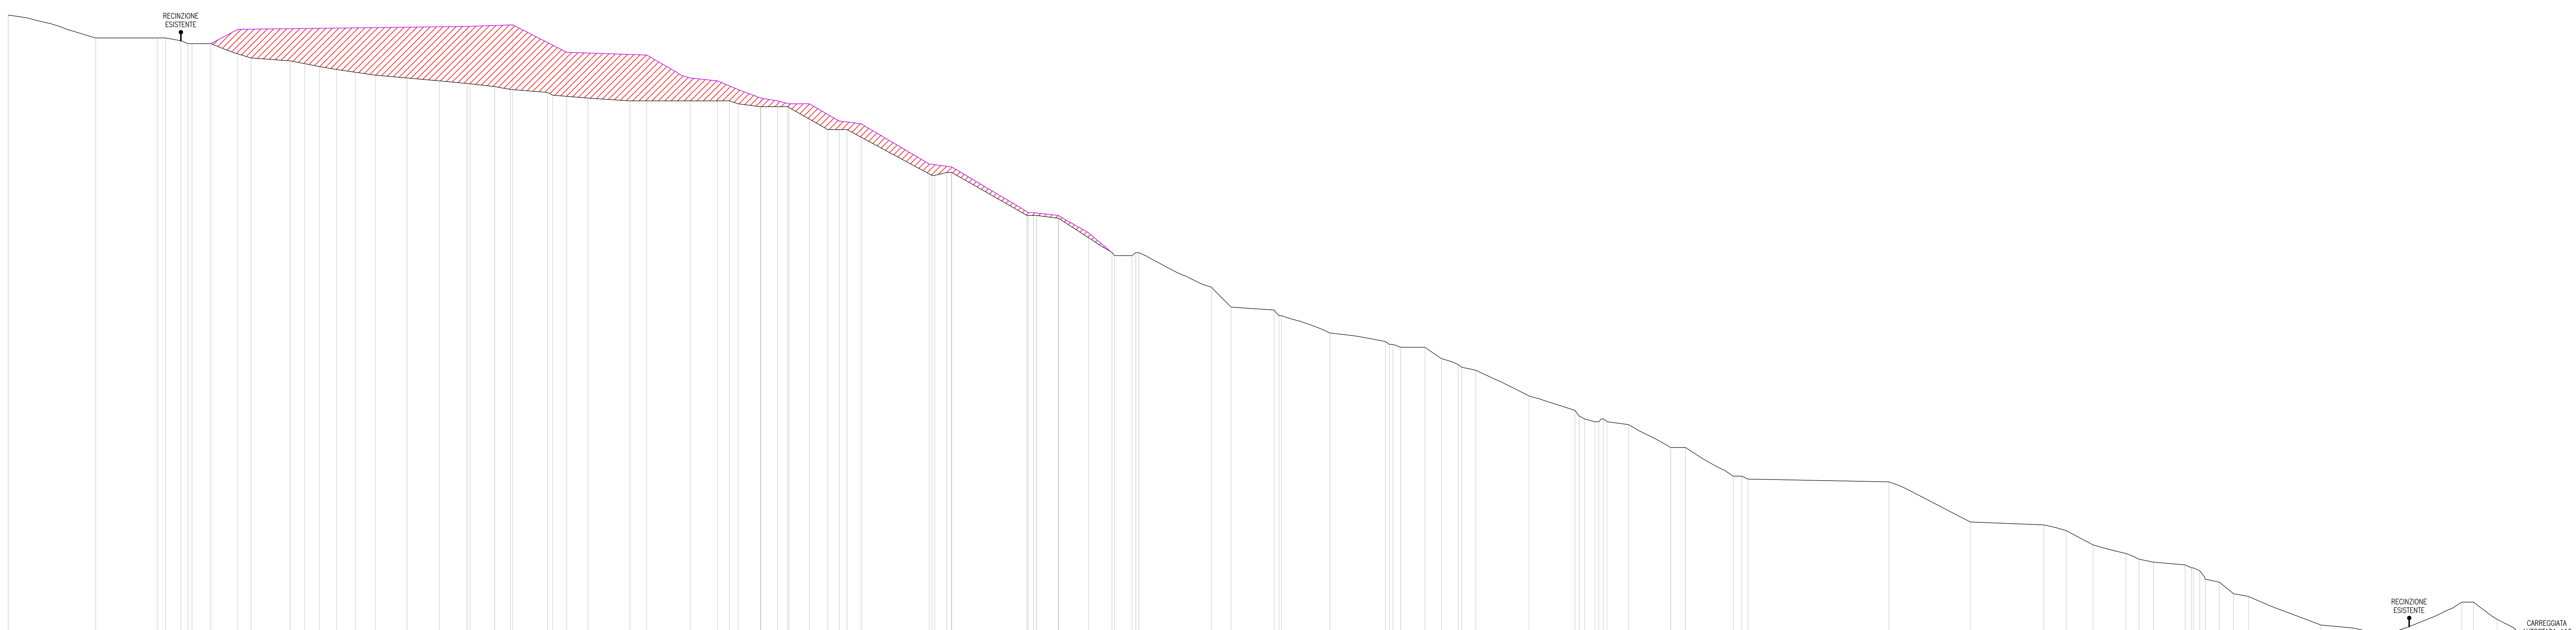

SEZIONE A9b

50.00

DISTANZE PARZIALI STATO ATTUALE	6.50 3.74 4.51 3.17 2.54 3.29 3.30 3.48 21.48 2.94 5.34 [illegible] 6.59 2.47 2.49 2.72 3.06 3.30 13.62 5.15 5.16 5.91 6.59 6.99 11.08 11.24 10.73 8.63 5.49 12.97 1.80 12.32 14.70 34.70 2.99 7.88 9.41 14.09 6.70 29.66 0.96 4.18 1.80 26.30 3.37 7.68 19.48 6.09 [illegible] 25.35 6.90 15.07 [illegible] 16.95 19.43 [illegible] 8.47 5.83 5.77 1.27 4.90 18.63 15.97 1.51 1.89 3.57 [illegible] 7.52 14.75 5.15 16.66 2.98 2.15 49.24 28.42 25.68 7.78 9.42 11.50 4.54 5.05 11.08 2.13 2.21 1.97 4.89 4.94 5.23 25.37 11.12 4.56 10.78 22.75 4.07 8.25 5.87 20.12
QUOTE STATO ATTUALE	269.00 268.00 267.00 266.00 265.00 264.00 263.00 262.00 261.00 261.00 261.00 260.00 259.00 259.00 259.00 258.00 257.00 256.00 255.00 254.00 253.00 252.00 251.00 250.00 249.00 248.00 247.00 246.00 245.00 244.00 243.00 242.00 241.00 240.00 239.00 239.00 238.00 237.00 237.00 229.00 229.00 213.00 213.00 214.00 214.00 199.00 199.00 198.00 185.00 185.00 185.00 186.00 174.00 167.00 166.00 164.00 164.00 158.00 155.00 154.00 154.00 153.00 153.00 149.00 147.00 146.00 145.00 136.00 131.00 129.00 128.00 127.00 127.00 128.00 127.00 127.00 126.00 118.00 118.00 108.00 108.00 107.00 106.00 92.00 91.00 89.00 84.00 81.00 79.00 78.00 77.00 76.00 75.00 72.00 71.00 67.00 66.00 56.00 55.00 54.00 54.00 64.00 64.00 58.00 55.00 51.00 51.00 54.00
DISTANZE PARZIALI AUTORIZZATO	6.50 3.74 4.51 3.17 2.54 3.29 3.30 3.48 21.48 2.94 5.34 [illegible] 6.59 9.42 80.08 15.95 18.89 27.92 15.16 9.54 15.11 5.84 3.95 7.15 10.41 7.70 23.76 7.70 26.86 1.94 8.58 10.50 8.29 6.09 [illegible] 25.35 6.90 15.07 [illegible] 16.95 19.43 [illegible] 8.47 5.83 5.77 1.27 4.90 18.63 15.97 1.51 1.89 3.57 [illegible] 7.52 14.75 5.15 16.66 2.98 2.15 49.24 28.42 25.68 7.78 9.42 11.50 4.54 5.05 11.08 2.13 2.21 1.97 4.89 4.94 5.23 25.37 11.12 4.56 10.78 22.75 4.07 8.25 5.87 20.12
QUOTE AUTORIZZATO	269.00 268.00 267.00 266.00 265.00 264.00 263.00 262.00 261.00 261.00 261.00 260.00 259.00 259.00 259.00 264.00 265.00 265.57 256.00 255.00 247.00 246.00 240.00 239.00 238.00 238.00 232.00 231.00 217.00 216.00 200.00 200.00 199.00 193.00 186.00 185.00 185.00 185.00 186.00 174.00 167.00 166.00 164.00 164.00 158.00 155.00 154.00 154.00 153.00 153.00 149.00 147.00 146.00 145.00 136.00 131.00 129.00 128.00 127.00 127.00 128.00 127.00 127.00 126.00 118.00 118.00 108.00 108.00 107.00 106.00 92.00 91.00 89.00 84.00 81.00 79.00 78.00 77.00 76.00 75.00 72.00 71.00 67.00 66.00 56.00 55.00 54.00 54.00 64.00 64.00 58.00 55.00 51.00 51.00 54.00

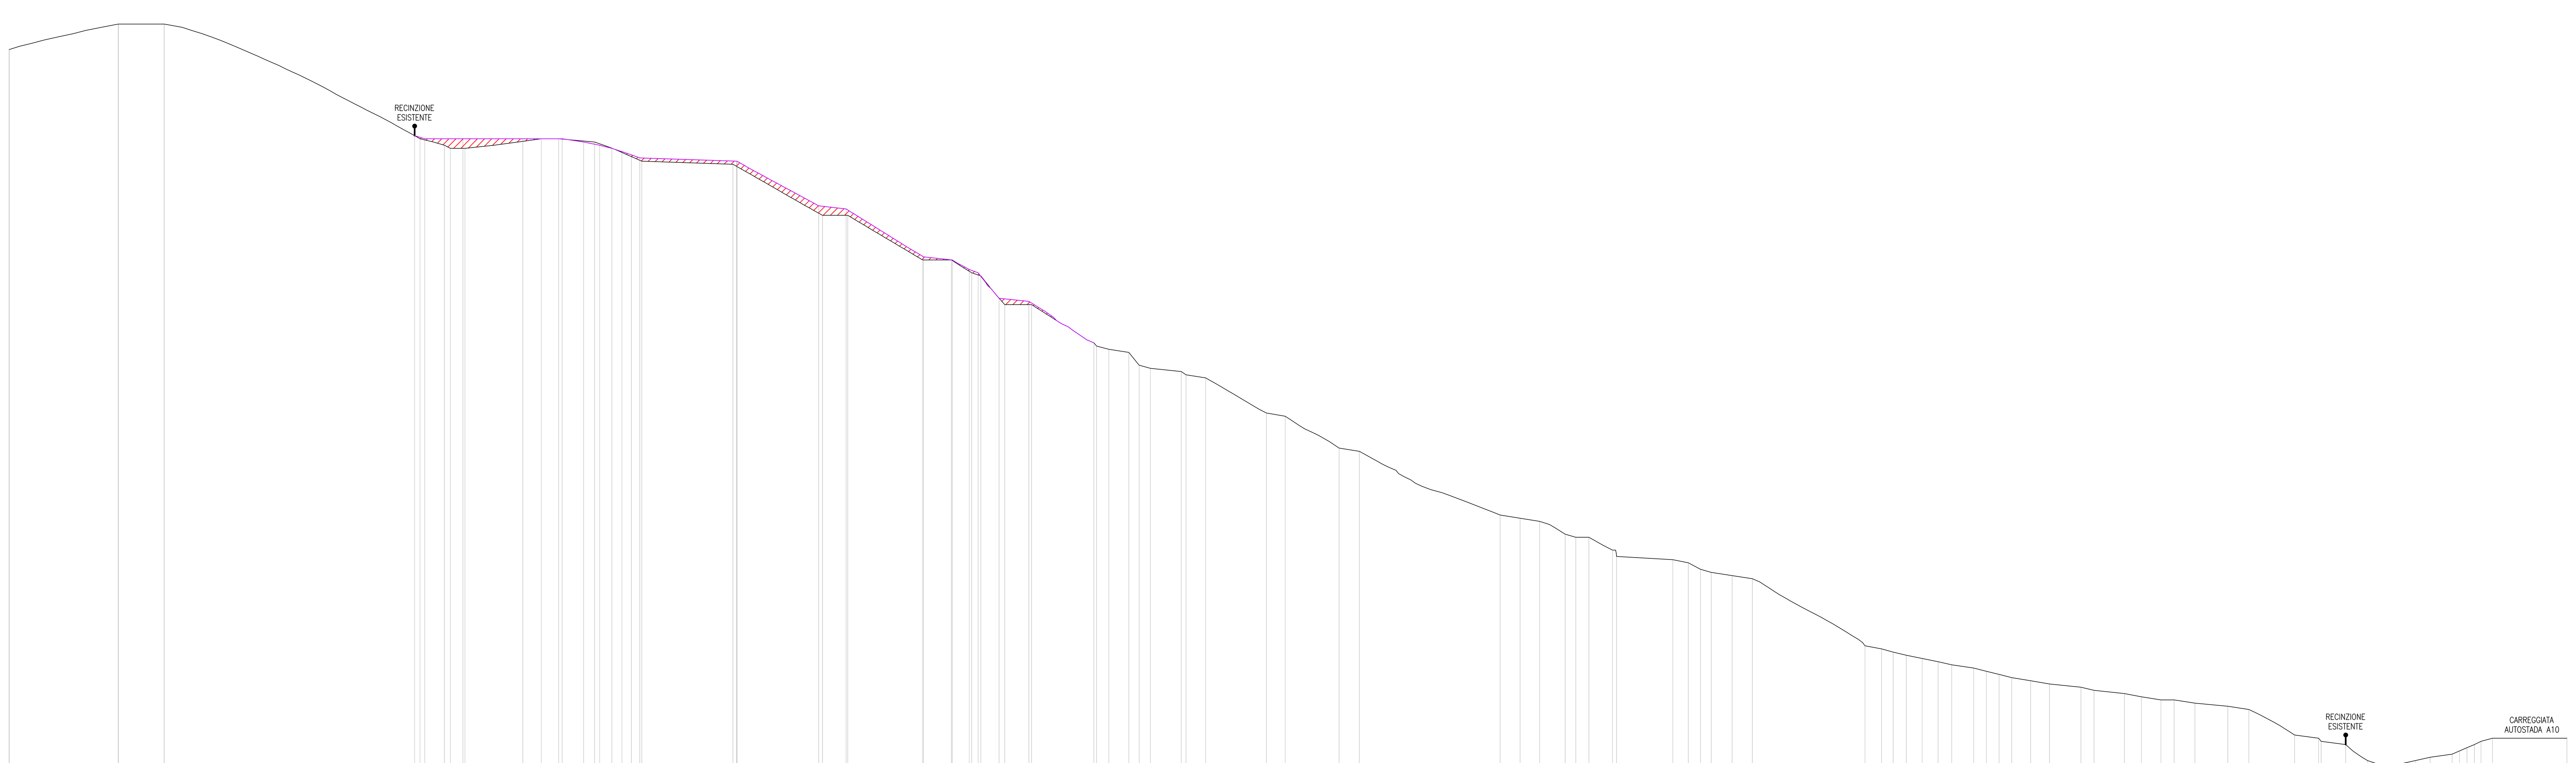

SEZIONE 3

40.00

DISTANZE PARZIALI STATO ATTUALE	34.23 14.41 80.30 7.64 1.88 4.56 23.98 5.42 11.30 14.81 28.61 28.09 7.93 23.53 9.02 6.36 2.86 7.51 8.40 19.59 0.83 3.83 6.27 3.25 3.51 9.72 1.45 6.22 19.01 5.89 16.93 6.35 44.22 6.25 6.16 8.01 3.33 4.11 7.39 1.29 17.63 4.89 3.81 3.40 6.55 6.35 35.34 5.21 3.64 4.12 4.98 4.98 4.30 6.89 3.97 3.97 3.97 5.96 5.90 9.87 4.09 9.52 5.35 6.14 4.13 6.53 10.33 6.60 14.36 7.55 0.78 7.70 6.84 2.95 7.61 4.55 4.55 6.90 2.33 2.33 [illegible] 3.60 23.37
QUOTE STATO ATTUALE	266.00 274.00 274.00 238.00 236.00 235.00 235.00 238.00 238.00 237.00 231.00 230.00 214.00 214.00 200.00 200.00 196.00 195.00 186.00 186.00 174.00 173.00 172.00 171.00 167.00 166.00 165.00 164.00 163.00 152.00 151.00 141.00 140.00 120.00 119.00 118.00 114.00 113.00 113.00 109.00 107.00 106.00 105.00 103.00 102.00 101.00 100.00 79.00 78.00 77.00 76.00 75.00 74.00 73.00 72.00 71.00 70.00 69.00 68.00 67.00 66.00 65.00 64.00 63.00 62.00 62.00 61.00 60.00 59.00 51.00 50.00 49.00 48.00 43.00 42.00 42.00 43.00 44.00 45.00 46.00 47.00 48.00 49.00 50.00 50.00
DISTANZE PARZIALI AUTORIZZATO	14.41 78.59 3.19 11.98 18.78 6.76 5.05 3.78 3.19 2.95 2.64 30.48 25.68 8.60 24.34 9.01 5.31 2.80 6.56 9.37 20.40 0.83 3.83 6.27 3.51 9.72 1.45 6.22 19.01 5.89 16.93 6.35 44.22 6.25 6.16 8.01 3.33 4.11 7.39 1.29 17.63 4.89 3.81 3.40 6.55 6.35 35.34 5.21 3.64 4.12 4.98 4.98 4.30 6.89 3.97 3.97 3.97 5.96 5.90 9.87 4.09 9.52 5.35 6.14 4.13 6.53 10.33 6.60 14.36 7.55 0.78 7.70 6.84 2.95 7.61 4.55 4.55 6.90 2.33 2.33 [illegible] 3.60 23.37
QUOTE AUTORIZZATO	266.00 274.00 274.00 239.00 238.00 238.00 238.00 238.00 237.00 236.00 235.00 234.00 233.00 232.00 231.00 217.00 216.00 201.00 200.00 197.00 196.00 188.00 187.00 174.00 173.00 172.00 171.00 167.00 166.00 165.00 164.00 163.00 152.00 151.00 141.00 140.00 120.00 119.00 118.00 117.00 114.00 113.00 113.00 109.00 107.00 106.00 105.00 103.00 102.00 101.00 100.00 79.00 78.00 77.00 76.00 75.00 74.00 73.00 72.00 71.00 70.00 69.00 68.00 67.00 66.00 65.00 64.00 63.00 62.00 62.00 61.00 60.00 59.00 51.00 50.00 49.00 48.00 43.00 42.00 42.00 43.00 44.00 45.00 46.00 47.00 48.00 49.00 50.00 50.00

PIANTA CHIAVE PLANIMETRIA STATO AUTORIZZATO
SCALA 1:2000



Scala 1:2000
0 20 40 60 80 100m

LEGENDA

- PROFILO STATO ATTUALE (RILIEVO DICEMBRE 2015)
- PROFILO STATO AUTORIZZATO (VARIANTE 3 2014)
- STERRO
- RIPORTO

Committente:

greenUp

Località:

COMUNE DI VADO LIGURE (SV)
DISCARICA PER RIFIUTI NON PERICOLOSI
IN LOCALITÀ BOSSARINO

Progetto:

AMPLIAMENTO LATO EST
PROGETTO DEFINITIVO

Titolo elaborato:

SEZIONI LONGITUDINALI DI CONFRONTO
STATO AUTORIZZATO - STATO ATTUALE

Numero elaborato: D13b

Codice elaborato: 030-034 D13bE01

Scala: 1:1000

Rev.	Data	Descrizione	Redatto	Controllato	Approvato
E01	30.05.2017	EMISSIONE	MATTEO CASTIGLIONI	TATIANA TERRAGNI	STEFANO VEGGI
E02					
E03					
E04					

Progettista:

Desmos
Ingegneria Ambiente Energia

Timbro e firma:

ORDINE INGEGNERI PROV. ALESSANDRIA – SETTORI CIVILE AMB. INDUSTR. INFORM. – STEFANO VEGGI INGEGNERE N° A 1054 – SEZIONE A

Desmos Ingegneria Ambiente Energia s.r.l.
Uffici: Via Pietrasanta, 12 20141 Milano Tel. +39 0236588750 Fax +39 0236588751
Sede legale: Viale Bianca Maria, 13 - 20122 Milano
E-mail: desmos-ing@desmos-ing.it – E-mail certificata: desmos-ing@pec.it
P.I e C.F. : 09016150964 – REA: MI 2063052

ISO 9001:2015
ISO 14001:2015
Reg.CH-51454