
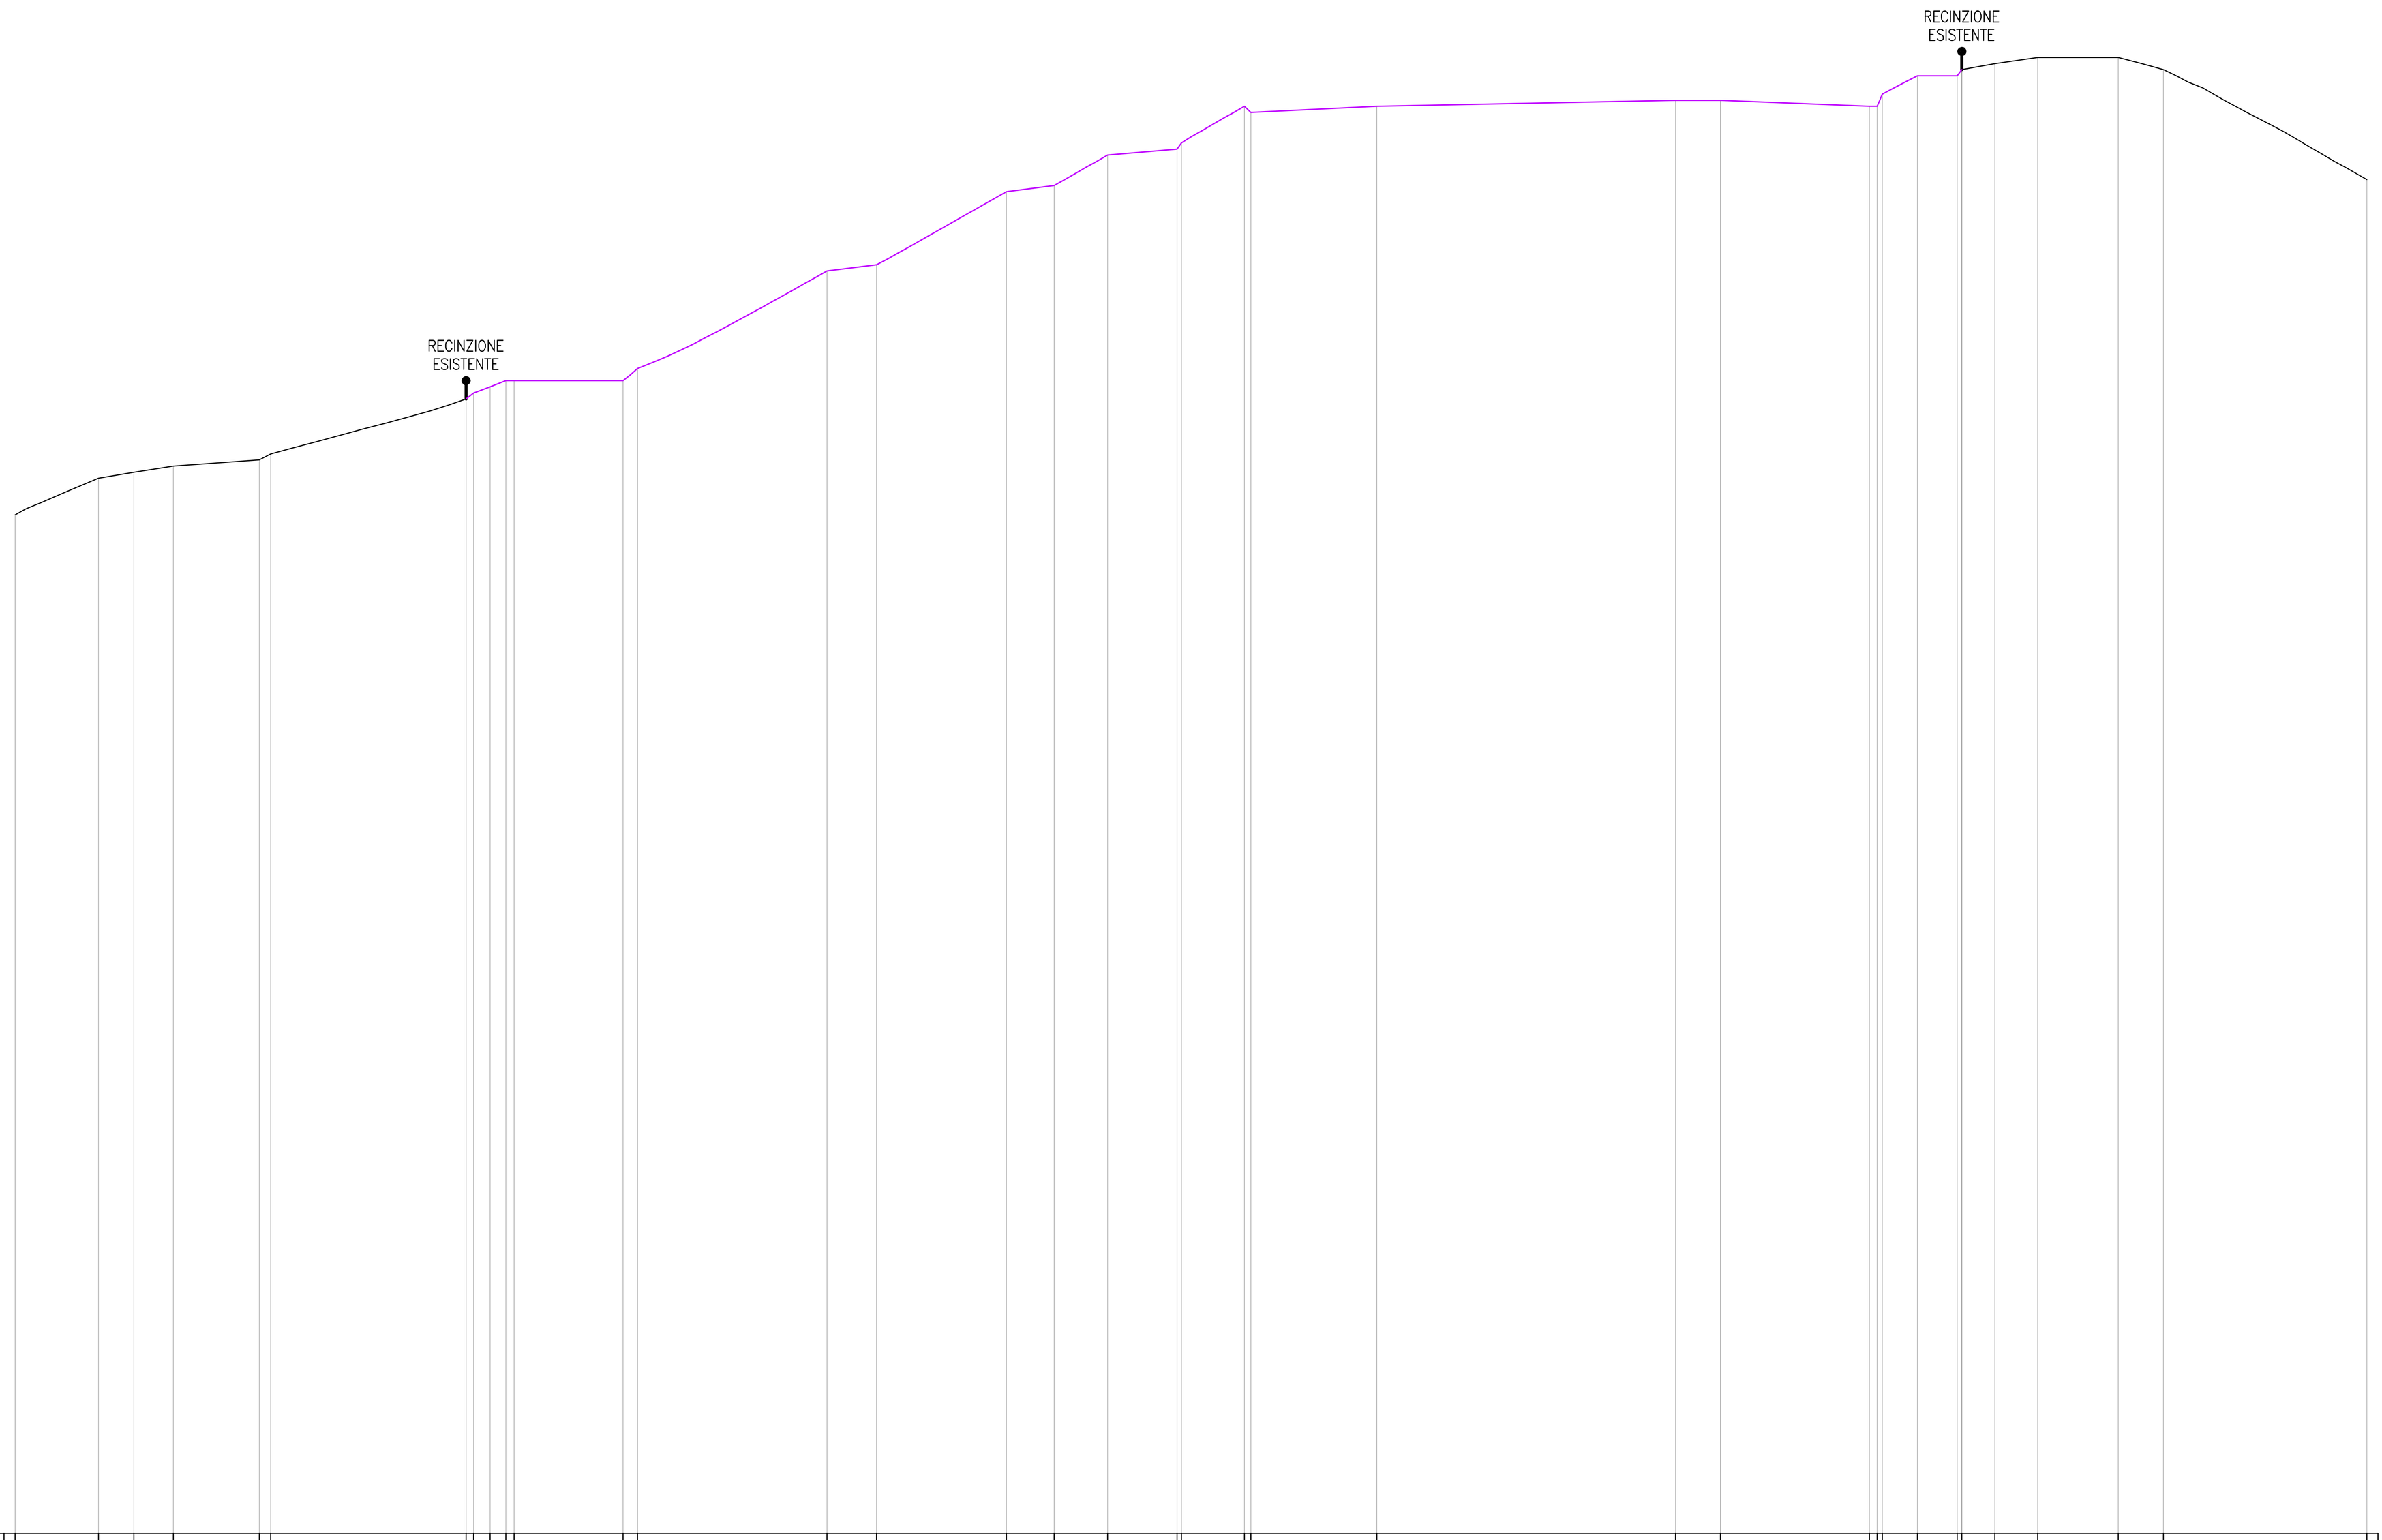



## SEZIONE A

30.00

| | | | | | | | | | | | | | | | | | | | | | | | | | | | | | | | | | | | |
|---|---|---|---|---|---|---|---|---|---|---|---|---|---|---|---|---|---|---|---|---|---|---|---|---|---|---|---|---|---|---|---|---|---|---|---|
| DISTANZE PARZIALI STATO FINALE | 13.67 | 5.81 | 6.47 | 14.09 | 1.87 | 32.05 | 1.21 | 2.43 | 2.59 | 1.56 | 17.85 | 2.37 | 31.09 | 8.12 | 21.27 | 7.84 | 8.77 | 11.38 | 0.74 | 10.31 | 1.08 | 20.66 | 48.97 | 7.37 | 24.42 | 1.26 | 0.44 | 6.52 | 0.76 | 5.40 | 7.03 | 13.21 | 7.41 | 33.37 | |
| QUOTE STATO FINALE | 197.00 | 203.00 | 204.00 | 205.00 | 206.00 | 216.00 | 217.00 | 218.00 | 219.00 | 219.00 | 219.00 | 221.00 | 237.00 | 238.00 | 250.00 | 251.00 | 256.00 | 257.00 | 258.00 | 264.00 | 263.00 | 264.00 | 265.00 | 265.00 | 264.00 | 264.00 | 266.00 | 269.00 | 269.00 | 270.00 | 271.00 | 272.00 | 272.00 | 270.00 | 252.00 |

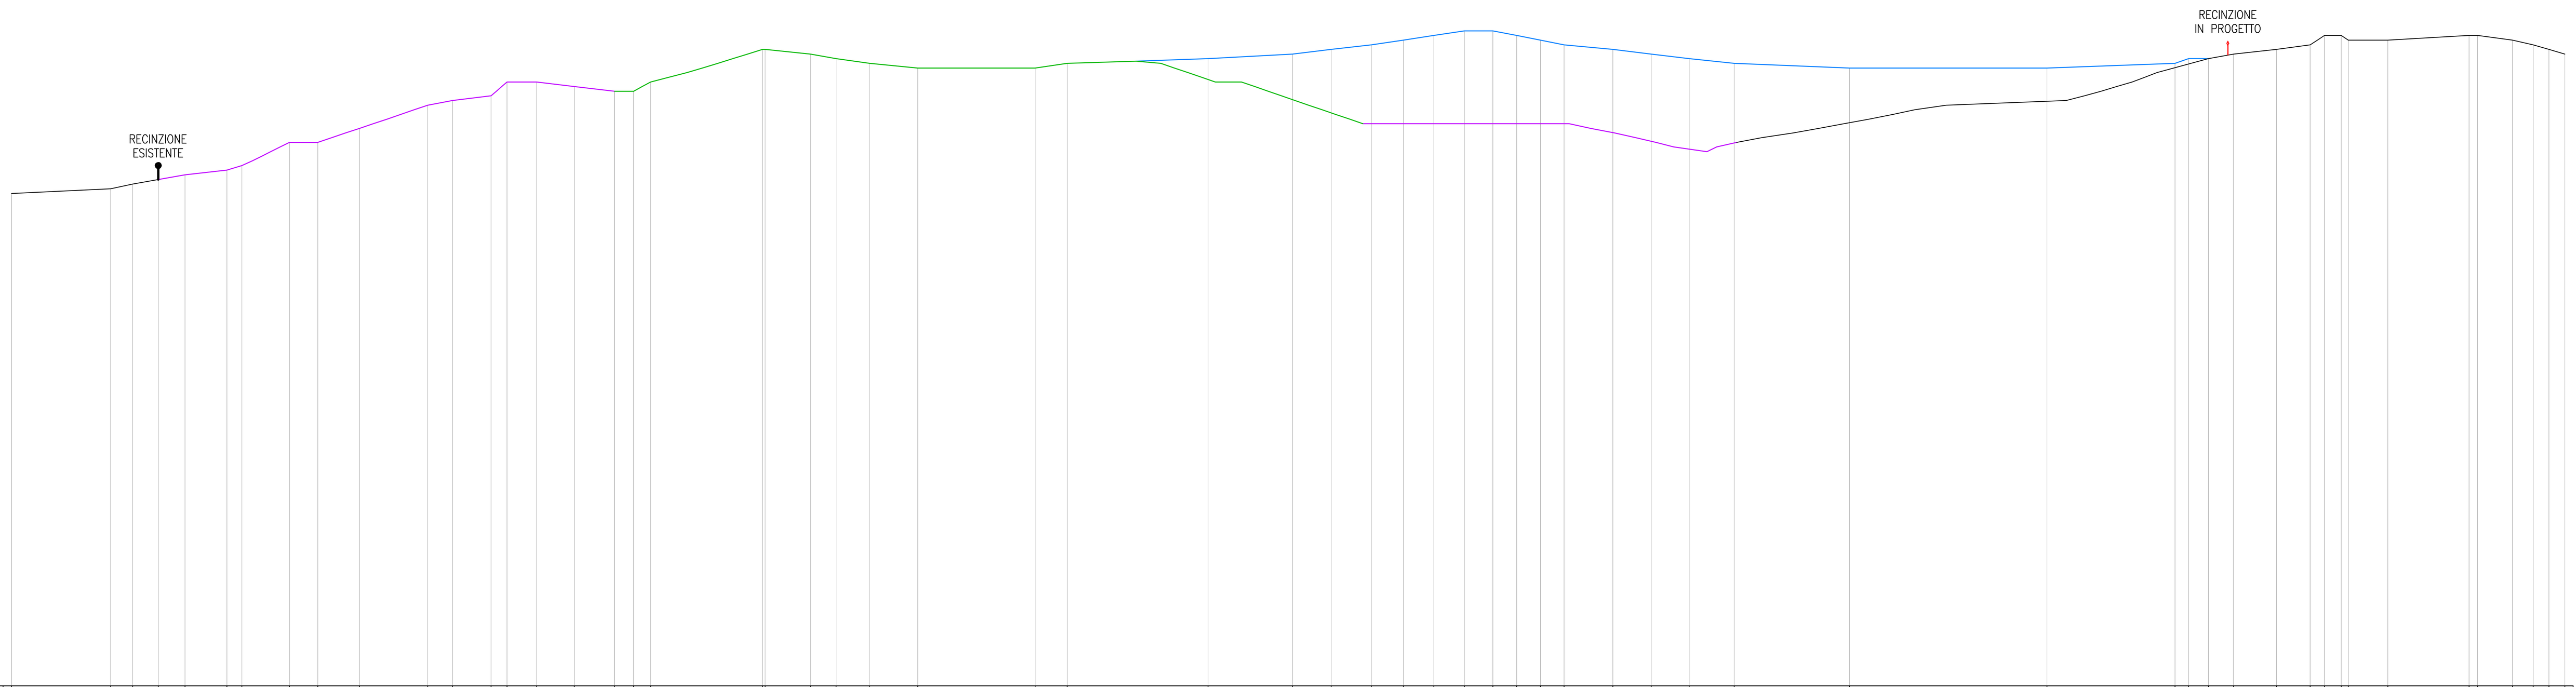



## SEZIONE B

30.00

| | | | | | | | | | | | | | | | | | | | | | | | | | | | | | | | |
|---|---|---|---|---|---|---|---|---|---|---|---|---|---|---|---|---|---|---|---|---|---|---|---|---|---|---|---|---|---|---|---|
| DISTANZE PARZIALI STATO FINALE | 21.36 | 4.74 | 5.48 | 5.78 | 9.02 | 3.22 | 10.22 | 6.12 | 8.94 | 14.72 | 5.30 | 8.31 | 3.44 | 6.38 | 8.10 | 8.65 | 4.12 | 3.64 | 24.08 | 0.58 | 9.76 | 5.53 | 7.20 | 10.34 | 25.27 | 6.92 | 30.31 | 18.15 | 8.32 | 8.67 | 6.87 |
| QUOTE STATO FINALE | 136.00 | 137.00 | 138.00 | 139.00 | 140.00 | 141.00 | 142.00 | 147.00 | 147.00 | 150.00 | 155.00 | 156.00 | 157.00 | 160.00 | 160.00 | 159.00 | 158.00 | 158.00 | 160.00 | 167.00 | 167.00 | 166.00 | 165.00 | 164.00 | 163.00 | 163.00 | 164.00 | 165.00 | 166.00 | 167.00 | 168.00 |

| | | | | | | | | | | | | | | | | | | | | | | | | | | | | | |
|---|---|---|---|---|---|---|---|---|---|---|---|---|---|---|---|---|---|---|---|---|---|---|---|---|---|---|---|---|---|
| DISTANZE PARZIALI STATO FINALE | 6.57 | 6.57 | 6.14 | 5.11 | 5.11 | 5.11 | 10.48 | 8.25 | 8.18 | 9.69 | 24.82 | 42.50 | 27.52 | 2.94 | 4.28 | 5.41 | 9.21 | 7.26 | 3.62 | 1.51 | 8.52 | 17.49 | 1.82 | 7.52 | 4.44 | 3.39 | 3.43 | | |
| QUOTE STATO FINALE | 169.00 | 170.00 | 171.00 | 171.00 | 170.00 | 169.00 | 168.00 | 167.00 | 166.00 | 165.00 | 164.00 | 163.00 | 163.00 | 164.00 | 165.00 | 165.00 | 166.00 | 167.00 | 168.00 | 170.00 | 170.00 | 169.00 | 169.00 | 170.00 | 170.00 | 169.00 | 168.00 | 167.00 | 166.00 |

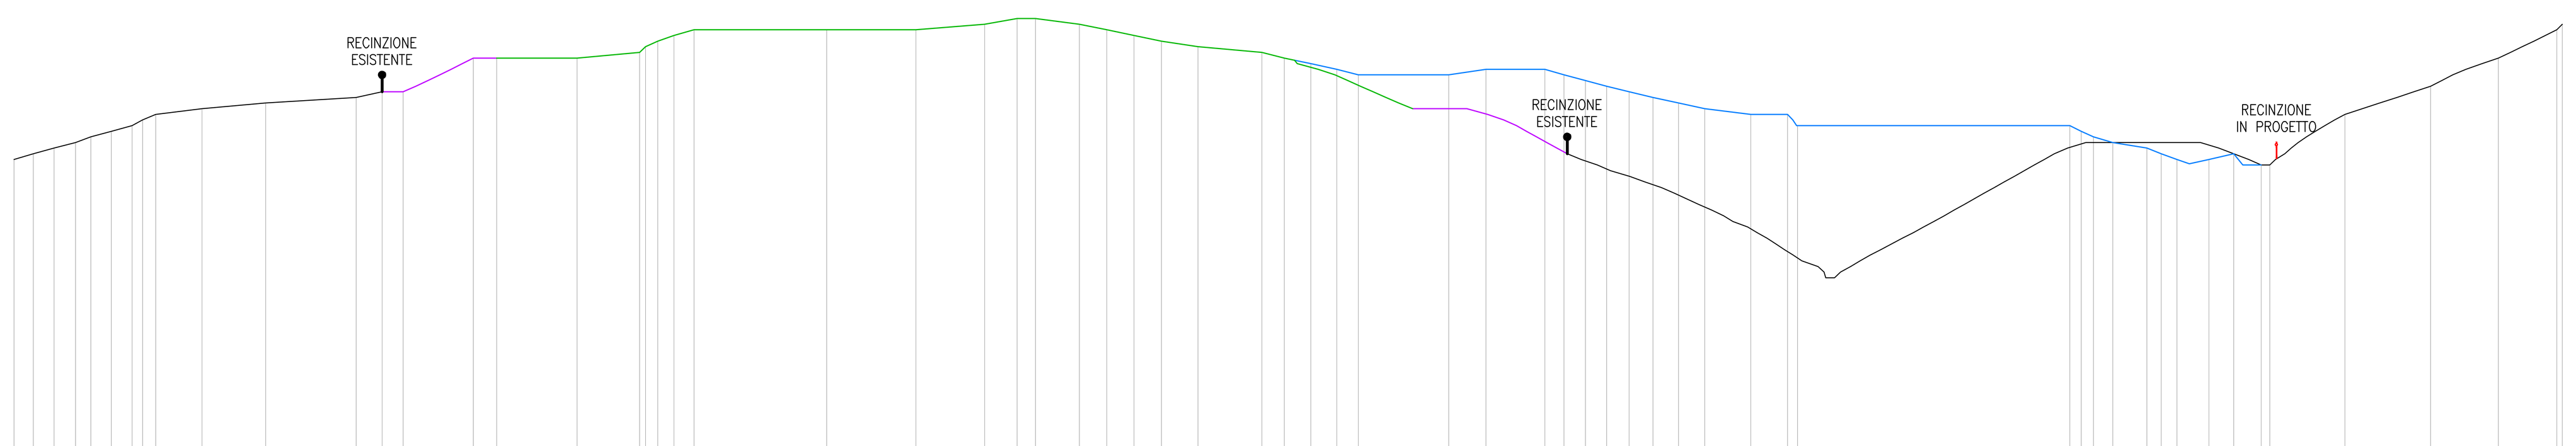



## SEZIONE C

30.00

| | | | | | | | | | | | | | | | | | | | | | | | | | | | | | | | | | |
|---|---|---|---|---|---|---|---|---|---|---|---|---|---|---|---|---|---|---|---|---|---|---|---|---|---|---|---|---|---|---|---|---|---|
| DISTANZE PARZIALI STATO FINALE | 3.44 | 3.69 | 3.81 | 2.69 | 3.67 | 3.67 | 1.86 | 2.34 | 8.19 | 11.31 | 16.05 | 4.61 | 3.76 | 4.16 | 14.25 | 11.10 | 1.02 | 2.15 | 2.87 | 3.57 | 23.52 | 15.86 | 12.20 | 5.76 | 3.24 | 7.79 | 4.85 | 4.85 | 4.85 | 6.48 | 11.34 | 3.99 | 4.67 |
| QUOTE STATO FINALE | 82.00 | 83.00 | 84.00 | 85.00 | 86.00 | 87.00 | 88.00 | 89.00 | 90.00 | 91.00 | 92.00 | 93.00 | 94.00 | 94.00 | 100.00 | 100.00 | 100.00 | 101.00 | 102.00 | 103.00 | 104.00 | 105.00 | 105.00 | 105.00 | 106.00 | 107.00 | 107.00 | 106.00 | 105.00 | 104.00 | 103.00 | 102.00 | 101.00 |

| | | | | | | | | | | | | | | | | | | | | | | | | | | | | | | | | | |
|---|---|---|---|---|---|---|---|---|---|---|---|---|---|---|---|---|---|---|---|---|---|---|---|---|---|---|---|---|---|---|---|---|---|
| DISTANZE PARZIALI STATO FINALE | 4.64 | 3.80 | 16.04 | 6.61 | 10.45 | 3.40 | 3.79 | 3.79 | 3.97 | 4.24 | 4.52 | 4.66 | 8.16 | 6.55 | 48.31 | 2.04 | 2.14 | 3.44 | 6.05 | 2.56 | 2.78 | 5.66 | 4.40 | 4.90 | 1.48 | 13.36 | 15.20 | 12.02 | 10.35 | 0.38 | | | |
| QUOTE STATO FINALE | 100.00 | 99.00 | 98.00 | 97.00 | 97.00 | 98.00 | 98.00 | 97.00 | 96.00 | 95.00 | 94.00 | 93.00 | 92.00 | 91.00 | 90.00 | 90.00 | 88.00 | 88.00 | 87.00 | 86.00 | 85.00 | 84.00 | 83.00 | 82.00 | 82.00 | 83.00 | 81.00 | 81.00 | 90.00 | 95.00 | 100.00 | 105.00 | 106.00 |

PIANTA CHIAVE PLANIMETRIA STATO AUTORIZZATO
SCALA 1:2000

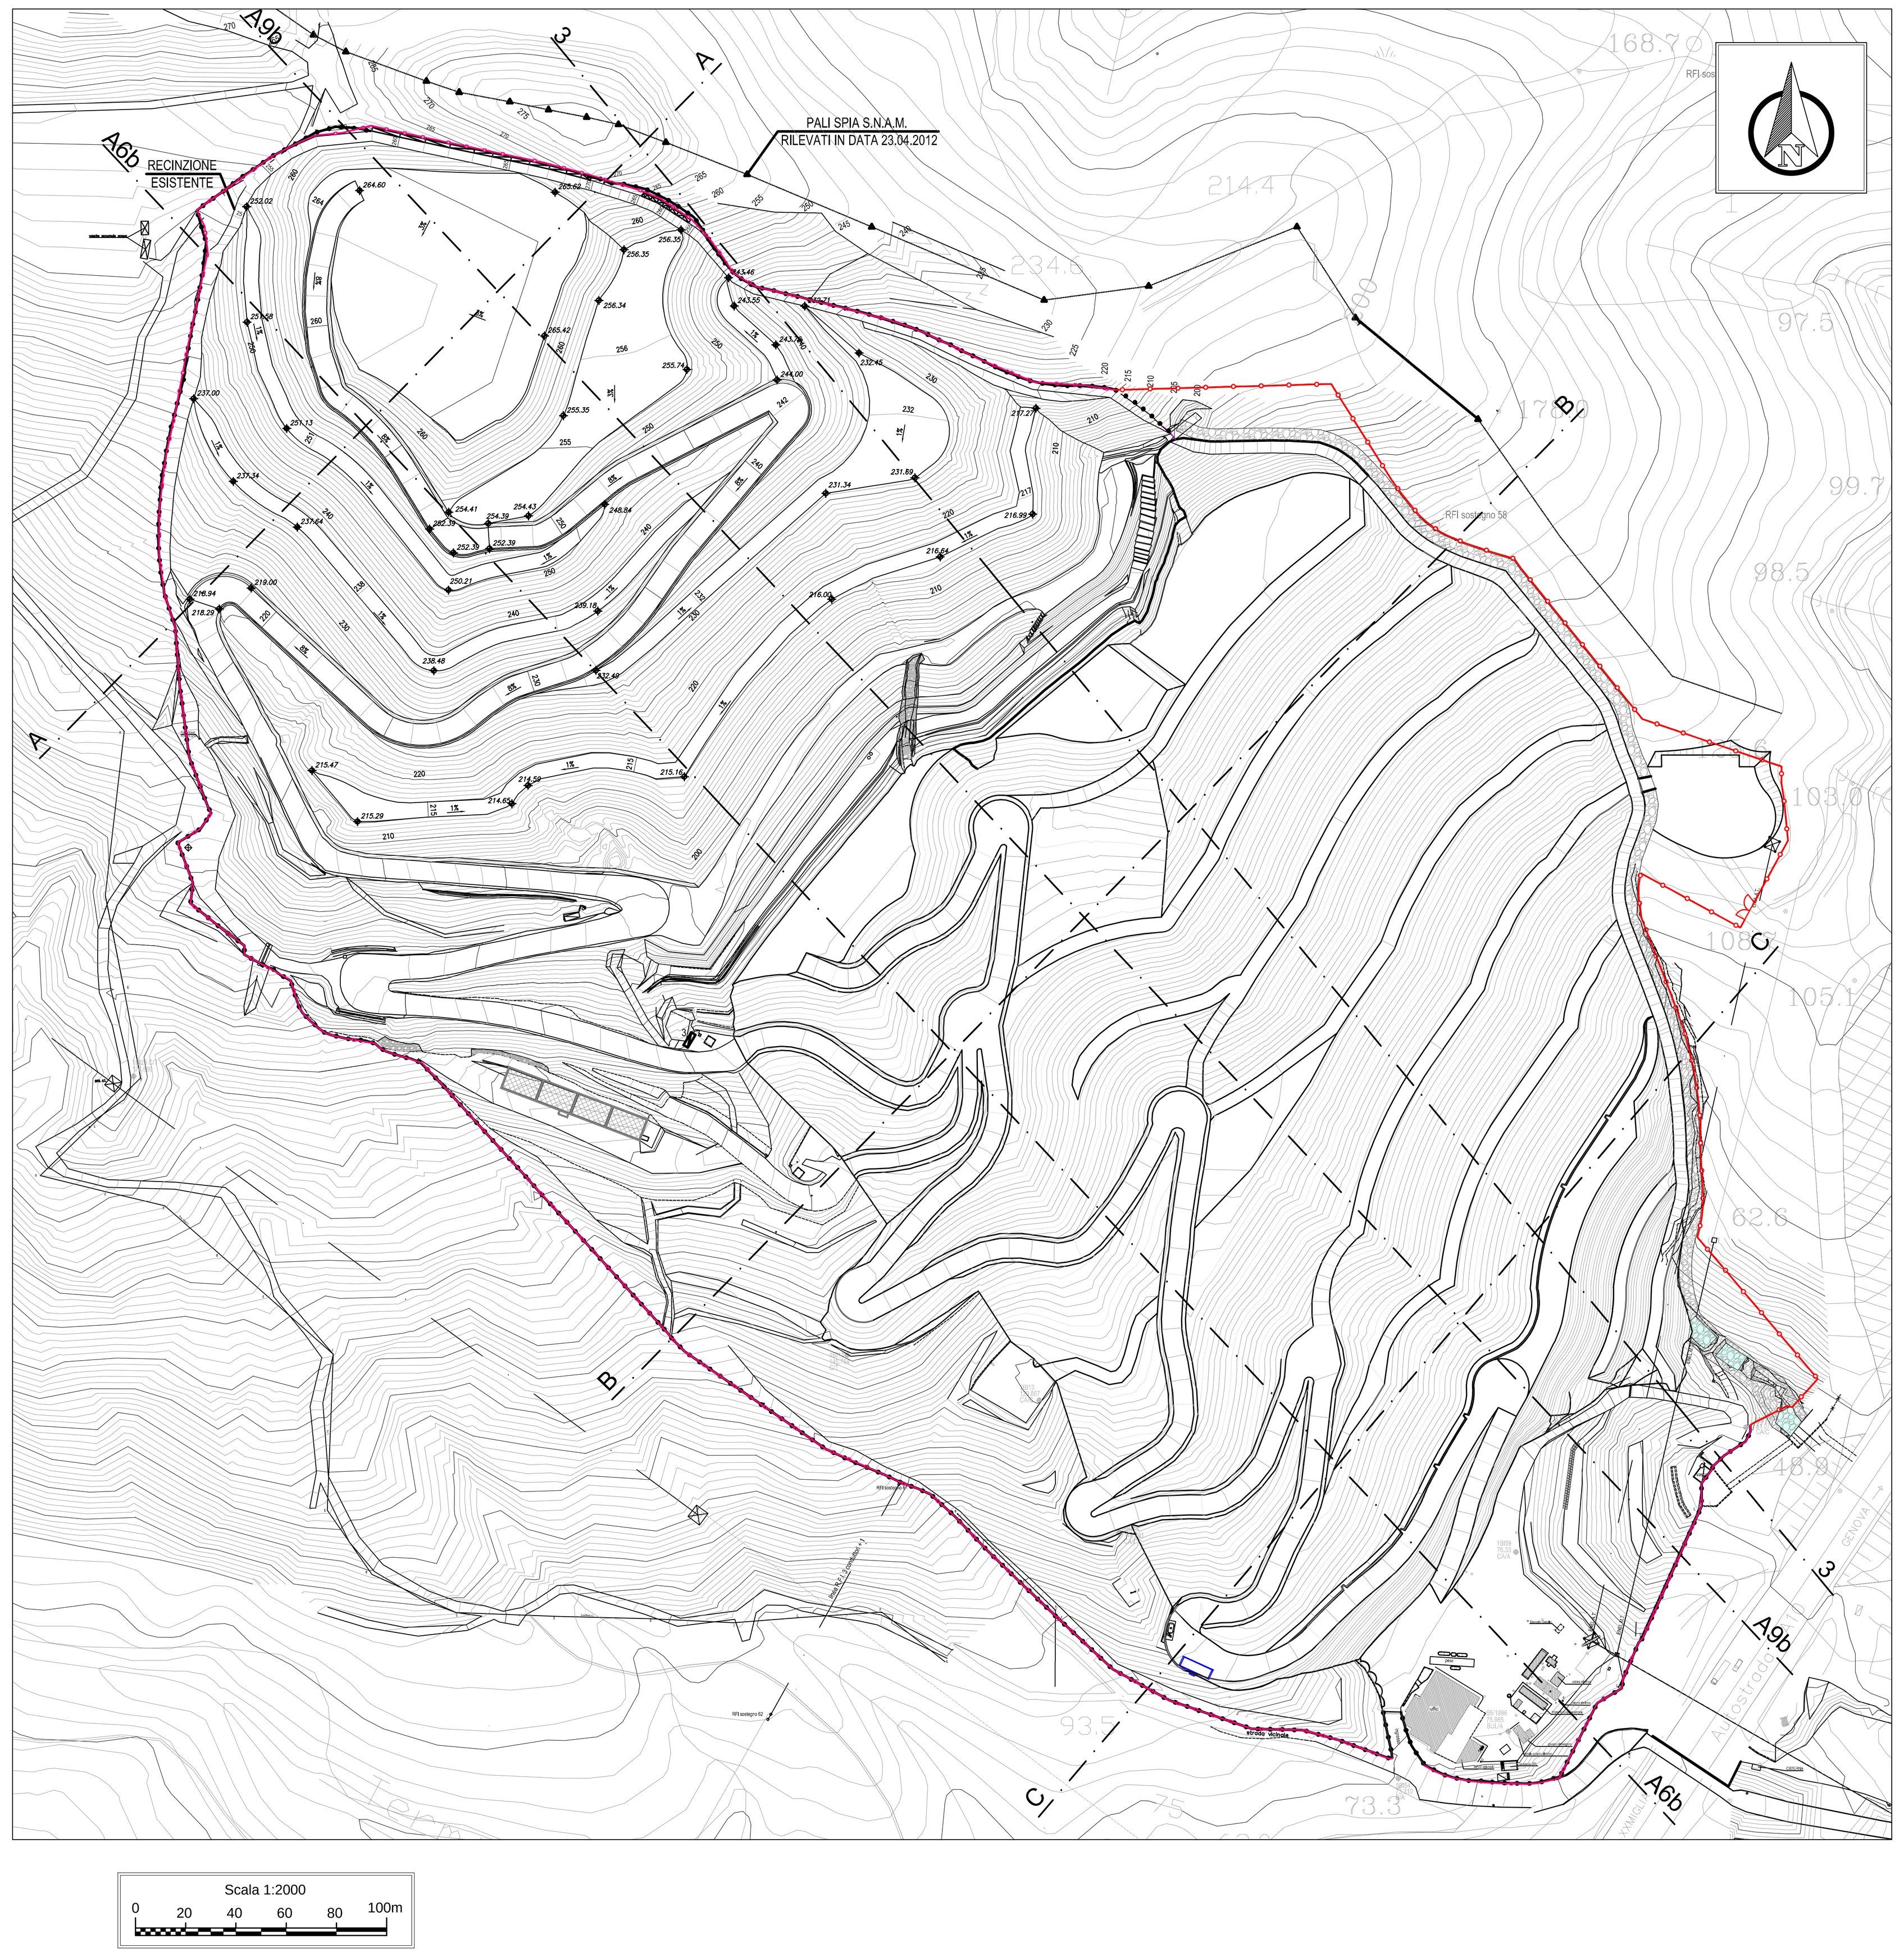


LEGENDA

- PROFILO STATO ATTUALE (RILIEVO DICEMBRE 2015)
- PROFILO STATO AUTORIZZATO (VARIANTE 3 2014)
- PROFILO STATO FINALE DI PROGETTO FASE 1
- PROFILO STATO FINALE DI PROGETTO FASE 2

Committente: greenUp

Località:
COMUNE DI VADO LIGURE (SV)
DISCARICA PER RIFIUTI NON PERICOLOSI
IN LOCALITÀ BOSSARINO

Progetto:
AMPLIAMENTO LATO EST
PROGETTO DEFINITIVO

Titolo elaborato:
SEZIONI TRASVERSALI
STATO FINALE

Numero elaborato: D15a

Codice elaborato: 030-034 D15aE01

Scala: 1:1000

| Rev. | Data | Descrizione | Redatto | Controllato | Approvato |
|---|---|---|---|---|---|
| E01 | 30.05.2017 | EMISSIONE | MATTEO CASTIGLIONI | TATIANA TERRAGNI | STEFANO VEGGI |
| E02 | | | | | |
| E03 | | | | | |
| E04 | | | | | |

Progettista: Desmos Ingegneria Ambiente Energia

Timbro e firma:

Desmos Ingegneria Ambiente Energia s.r.l.
Uffici: Via Pietrasanta, 12 20141 Milano Tel. +39 0236588750 Fax +39 0236588751
Sede legale: Viale Bianca Maria, 13 - 20122 Milano
E-mail: desmos-ing@desmos-ing.it – E-mail certificata: desmos-ing@pec.it
P.I e C.F. : 09016150964 – REA: MI 2063052

ISO 9001:2015
ISO 14001:2015
Reg.CH-51454