
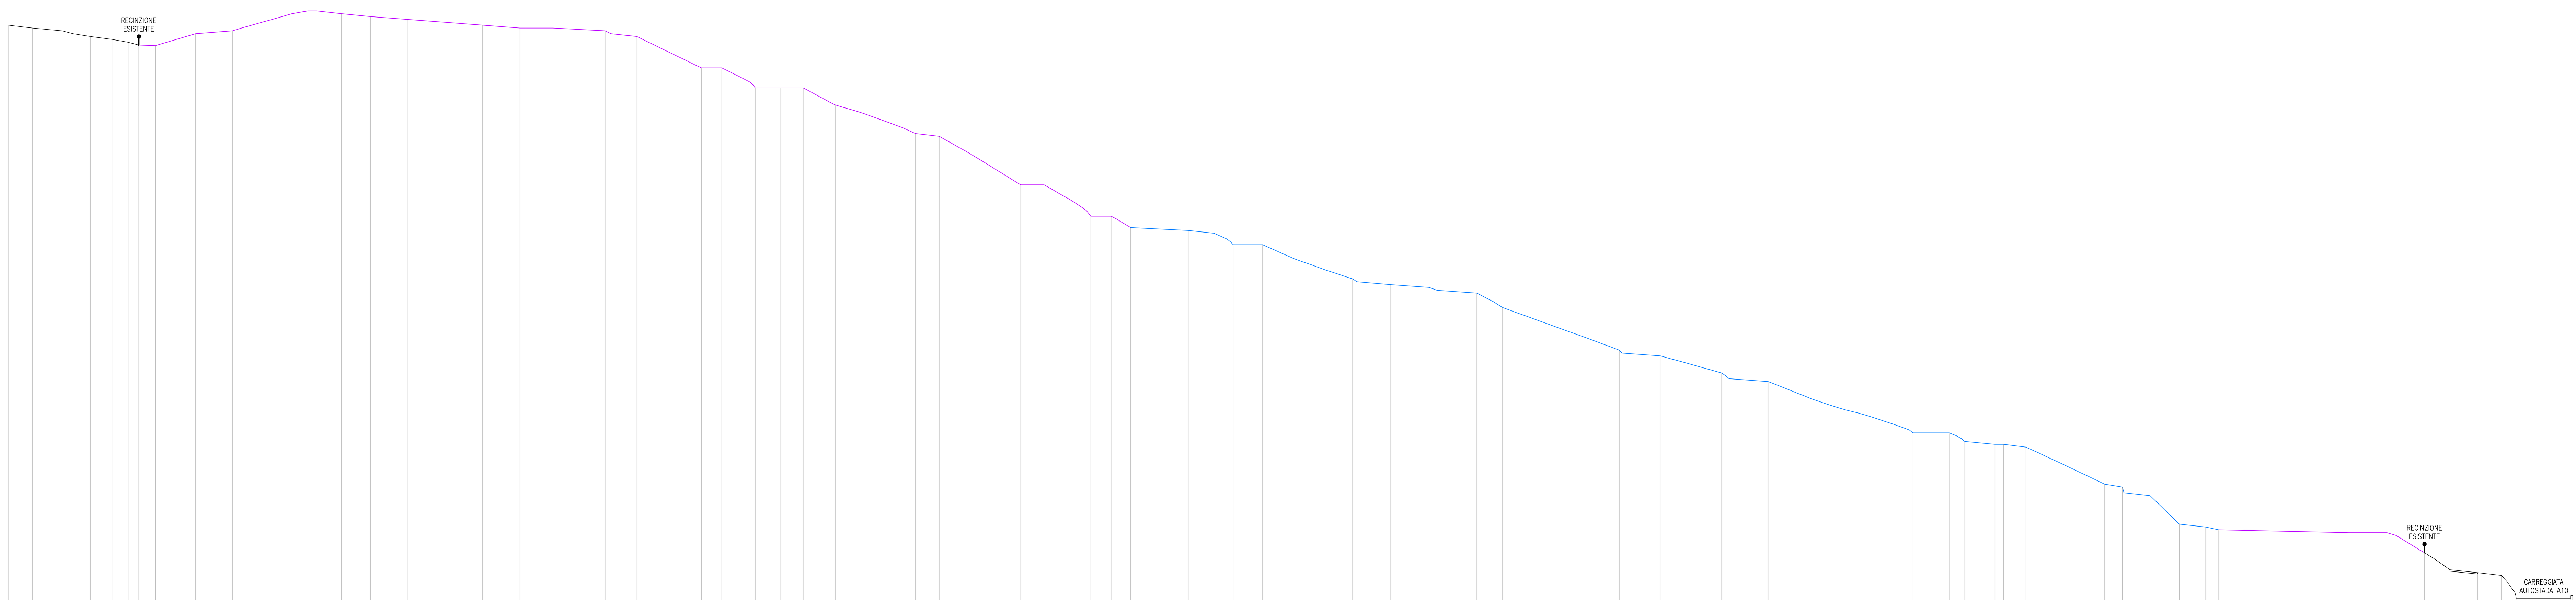


SEZIONE A6b

50.00


DISTANZE PARZIALI STATO FINALE	8.44 10.42 3.89 6.04 7.63 5.69 3.69 5.77 14.17 12.93 26.44 3.18 8.62 10.19 13.14 12.96 13.23 13.07 2.12 9.52 18.33 2.02 9.08 22.65 7.05 11.77 8.94 7.90 11.22 28.16 8.31 28.59 8.19 14.81 1.59 7.15 20.24 8.96 6.76 10.30 31.59 1.56 11.80 13.50 2.82 13.92 9.00 40.96 0.39 13.43 21.49 2.63 13.70 50.80 12.34 5.43 10.64 3.00 7.86 27.63 6.22 9.12 10.29 9.23 4.57 45.75 13.30 3.24 9.94 8.93 9.70 8.38 5.16 19.10
QUOTE STATO FINALE	254.00 253.00 252.00 251.00 250.00 249.00 248.00 247.00 246.78 247.00 248.00 249.00 250.00 251.00 252.00 259.00 259.00 258.00 257.00 256.00 255.00 254.00 253.00 253.00 253.00 252.00 251.00 250.00 239.00 239.00 232.00 232.00 232.00 226.00 216.00 215.00 198.00 198.00 189.00 187.00 187.00 183.00 182.00 181.00 177.00 177.00 165.00 164.00 163.00 162.00 161.00 160.00 155.00 140.00 139.00 138.00 132.00 130.00 129.00 111.00 111.00 108.00 107.00 107.00 106.00 93.00 92.00 90.00 89.00 79.00 78.00 77.00 76.00 76.00 75.00 69.00 63.00 62.00 61.00 53.00 53.00 54.00

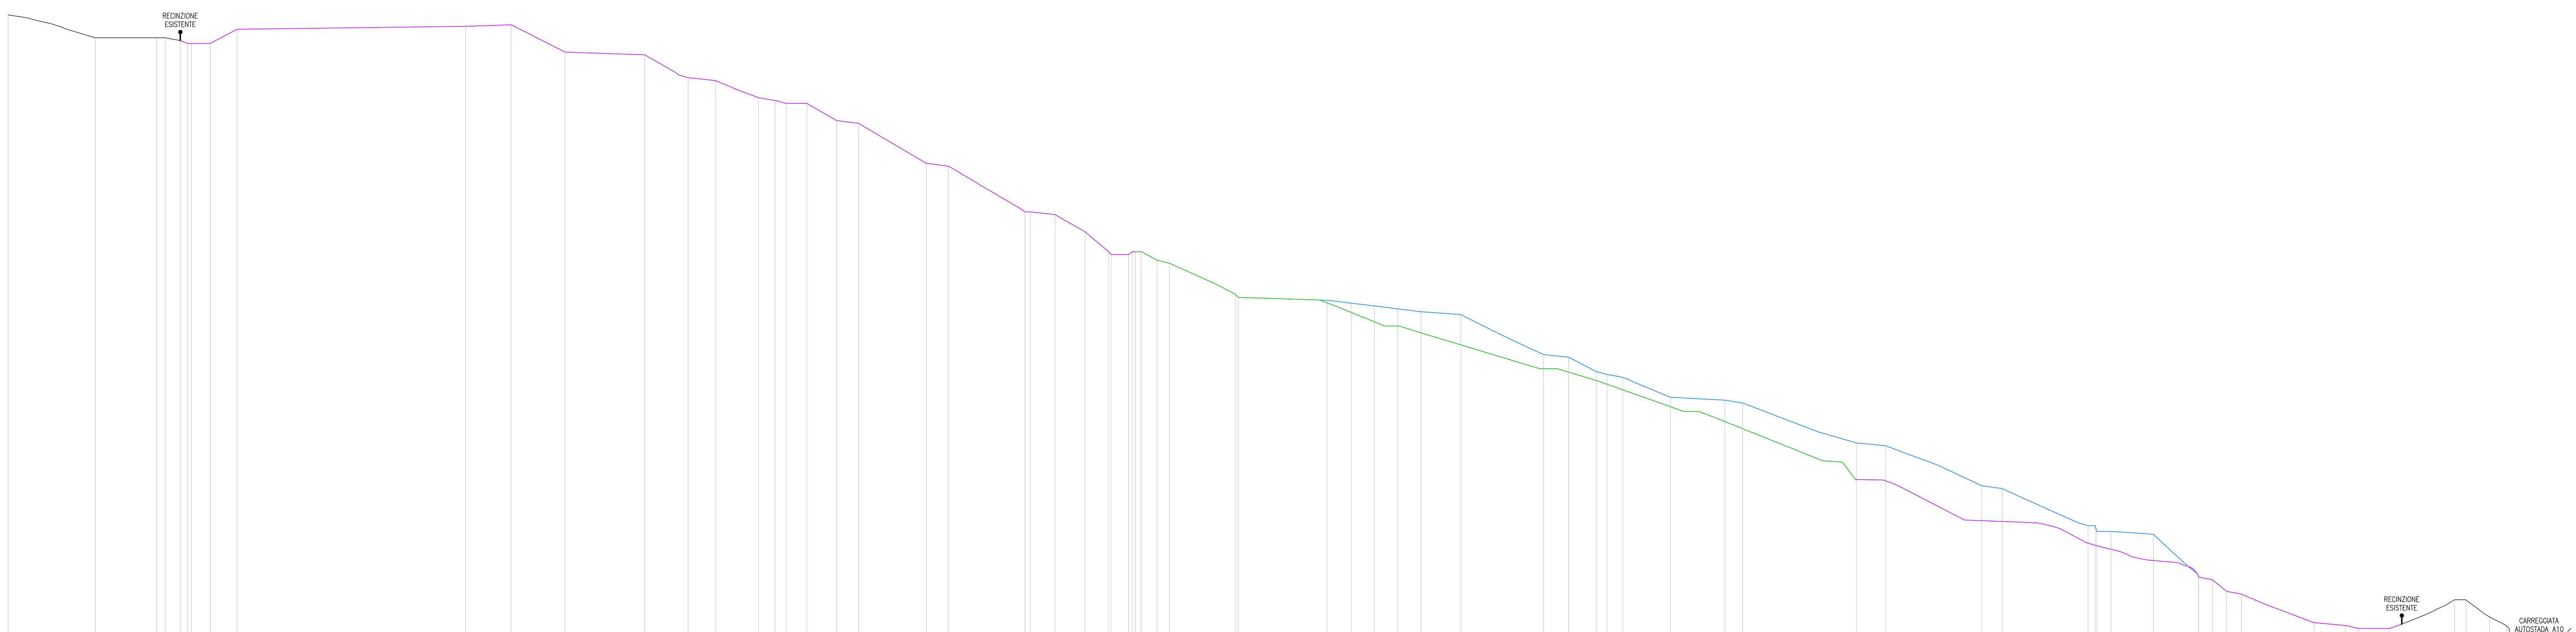

SEZIONE A9b

50.00

DISTANZE PARZIALI STATO FINALE	6.50 3.74 4.51 3.17 2.54 3.29 3.30 3.48 21.48 2.94 5.34 2.48 1.37 6.59 9.42 80.08 15.95 18.89 27.92 15.16 9.54 15.11 5.84 3.95 7.15 10.41 7.70 23.76 7.70 26.86 1.94 8.58 10.50 8.29 6.09 1.14 1.55 2.16 5.59 4.27 23.21 0.93 31.12 8.40 8.18 8.17 8.18 13.88 28.93 8.87 9.69 3.77 5.50 16.70 19.05 6.25 39.89 10.21 33.66 7.15 30.08 2.52 4.95 14.80 15.83 4.89 4.94 5.23 25.37 11.12 4.56 10.78 22.75 4.07 8.25 5.87 20.12
QUOTE STATO FINALE	269.00 268.00 267.00 266.00 265.00 264.00 263.00 262.00 261.00 261.00 261.00 260.00 259.00 259.00 259.00 264.00 265.00 265.57 256.00 255.00 247.00 246.00 240.00 239.00 238.00 238.00 232.00 231.00 217.00 216.00 200.00 200.00 199.00 193.00 186.00 185.00 185.00 186.00 186.00 186.00 183.00 182.00 171.00 170.00 169.00 168.00 167.00 166.00 165.00 164.00 150.00 149.00 144.00 143.00 142.00 135.00 134.00 133.00 119.00 118.00 104.00 103.00 90.00 90.00 89.00 88.00 87.00 72.00 71.00 67.00 66.00 56.00 55.00 54.00 54.00 64.00 64.00 58.00 55.00 51.00 51.00 54.00

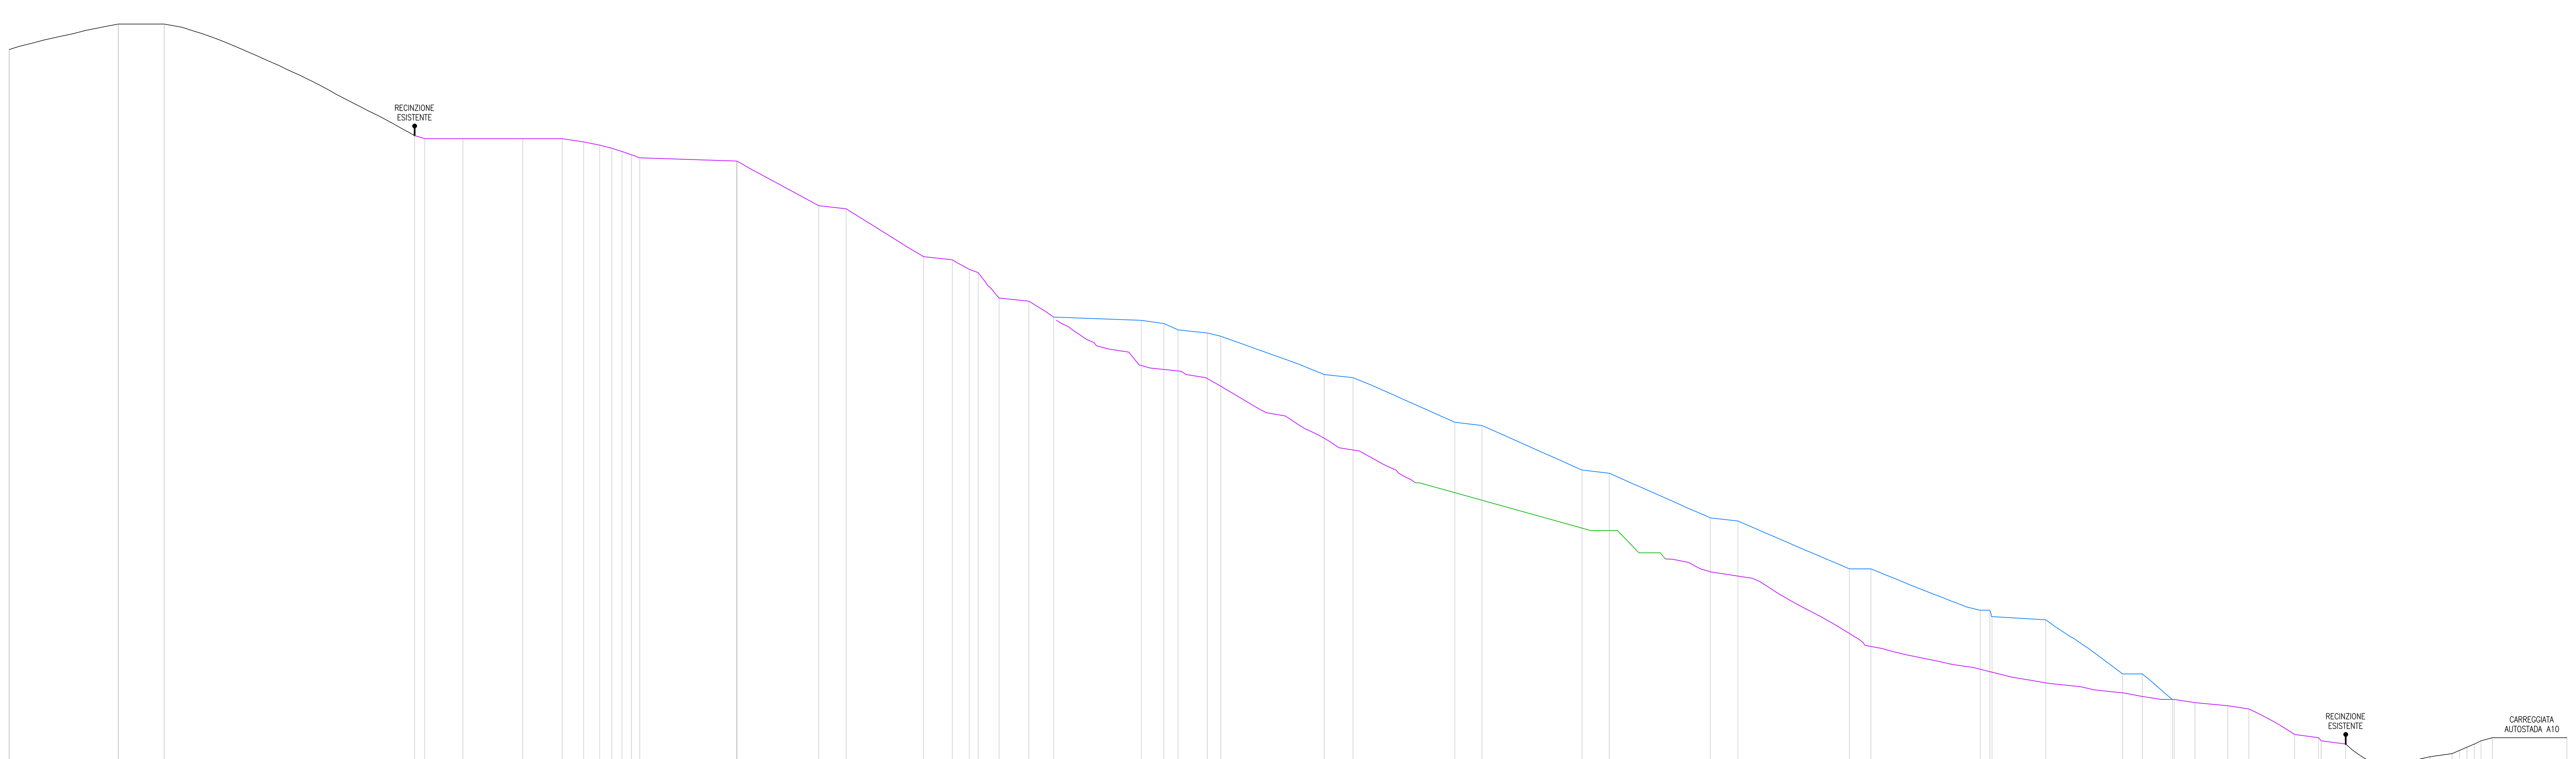


SEZIONE 3

40.00

DISTANZE PARZIALI STATO FINALE	14.41 78.59 3.19 11.98 18.78 6.76 5.05 3.78 3.19 2.95 2.64 30.48 25.68 8.60 24.34 9.01 5.31 2.80 6.56 9.37 7.73 27.50 7.14 4.41 9.21 4.24 32.40 9.08 31.95 8.52 31.42 8.53 31.70 8.70 34.97 6.77 34.28 3.04 0.66 16.86 24.12 6.17 9.44 6.53 10.33 6.60 14.36 7.55 0.78 7.70 6.84 2.95 7.61 4.55 4.55 6.90 2.33 2.33 2.34 2.08 3.60 23.37
QUOTE STATO FINALE	266.00 274.00 274.00 239.00 238.00 238.00 238.00 238.00 237.00 236.00 235.00 234.00 233.00 232.00 231.00 217.00 216.00 201.00 200.00 197.00 196.00 188.00 187.00 182.00 181.00 180.00 178.00 177.00 176.00 164.00 163.00 149.00 148.00 134.00 133.00 119.00 118.00 103.00 103.00 90.00 90.00 88.00 87.00 70.00 70.00 62.00 62.00 61.00 60.00 59.00 51.00 50.00 49.00 48.00 43.00 42.00 42.00 43.00 44.00 45.00 46.00 47.00 48.00 49.00 50.00 50.00

PIANTA CHIAVE PLANIMETRIA STATO AUTORIZZATO
SCALA 1:2000

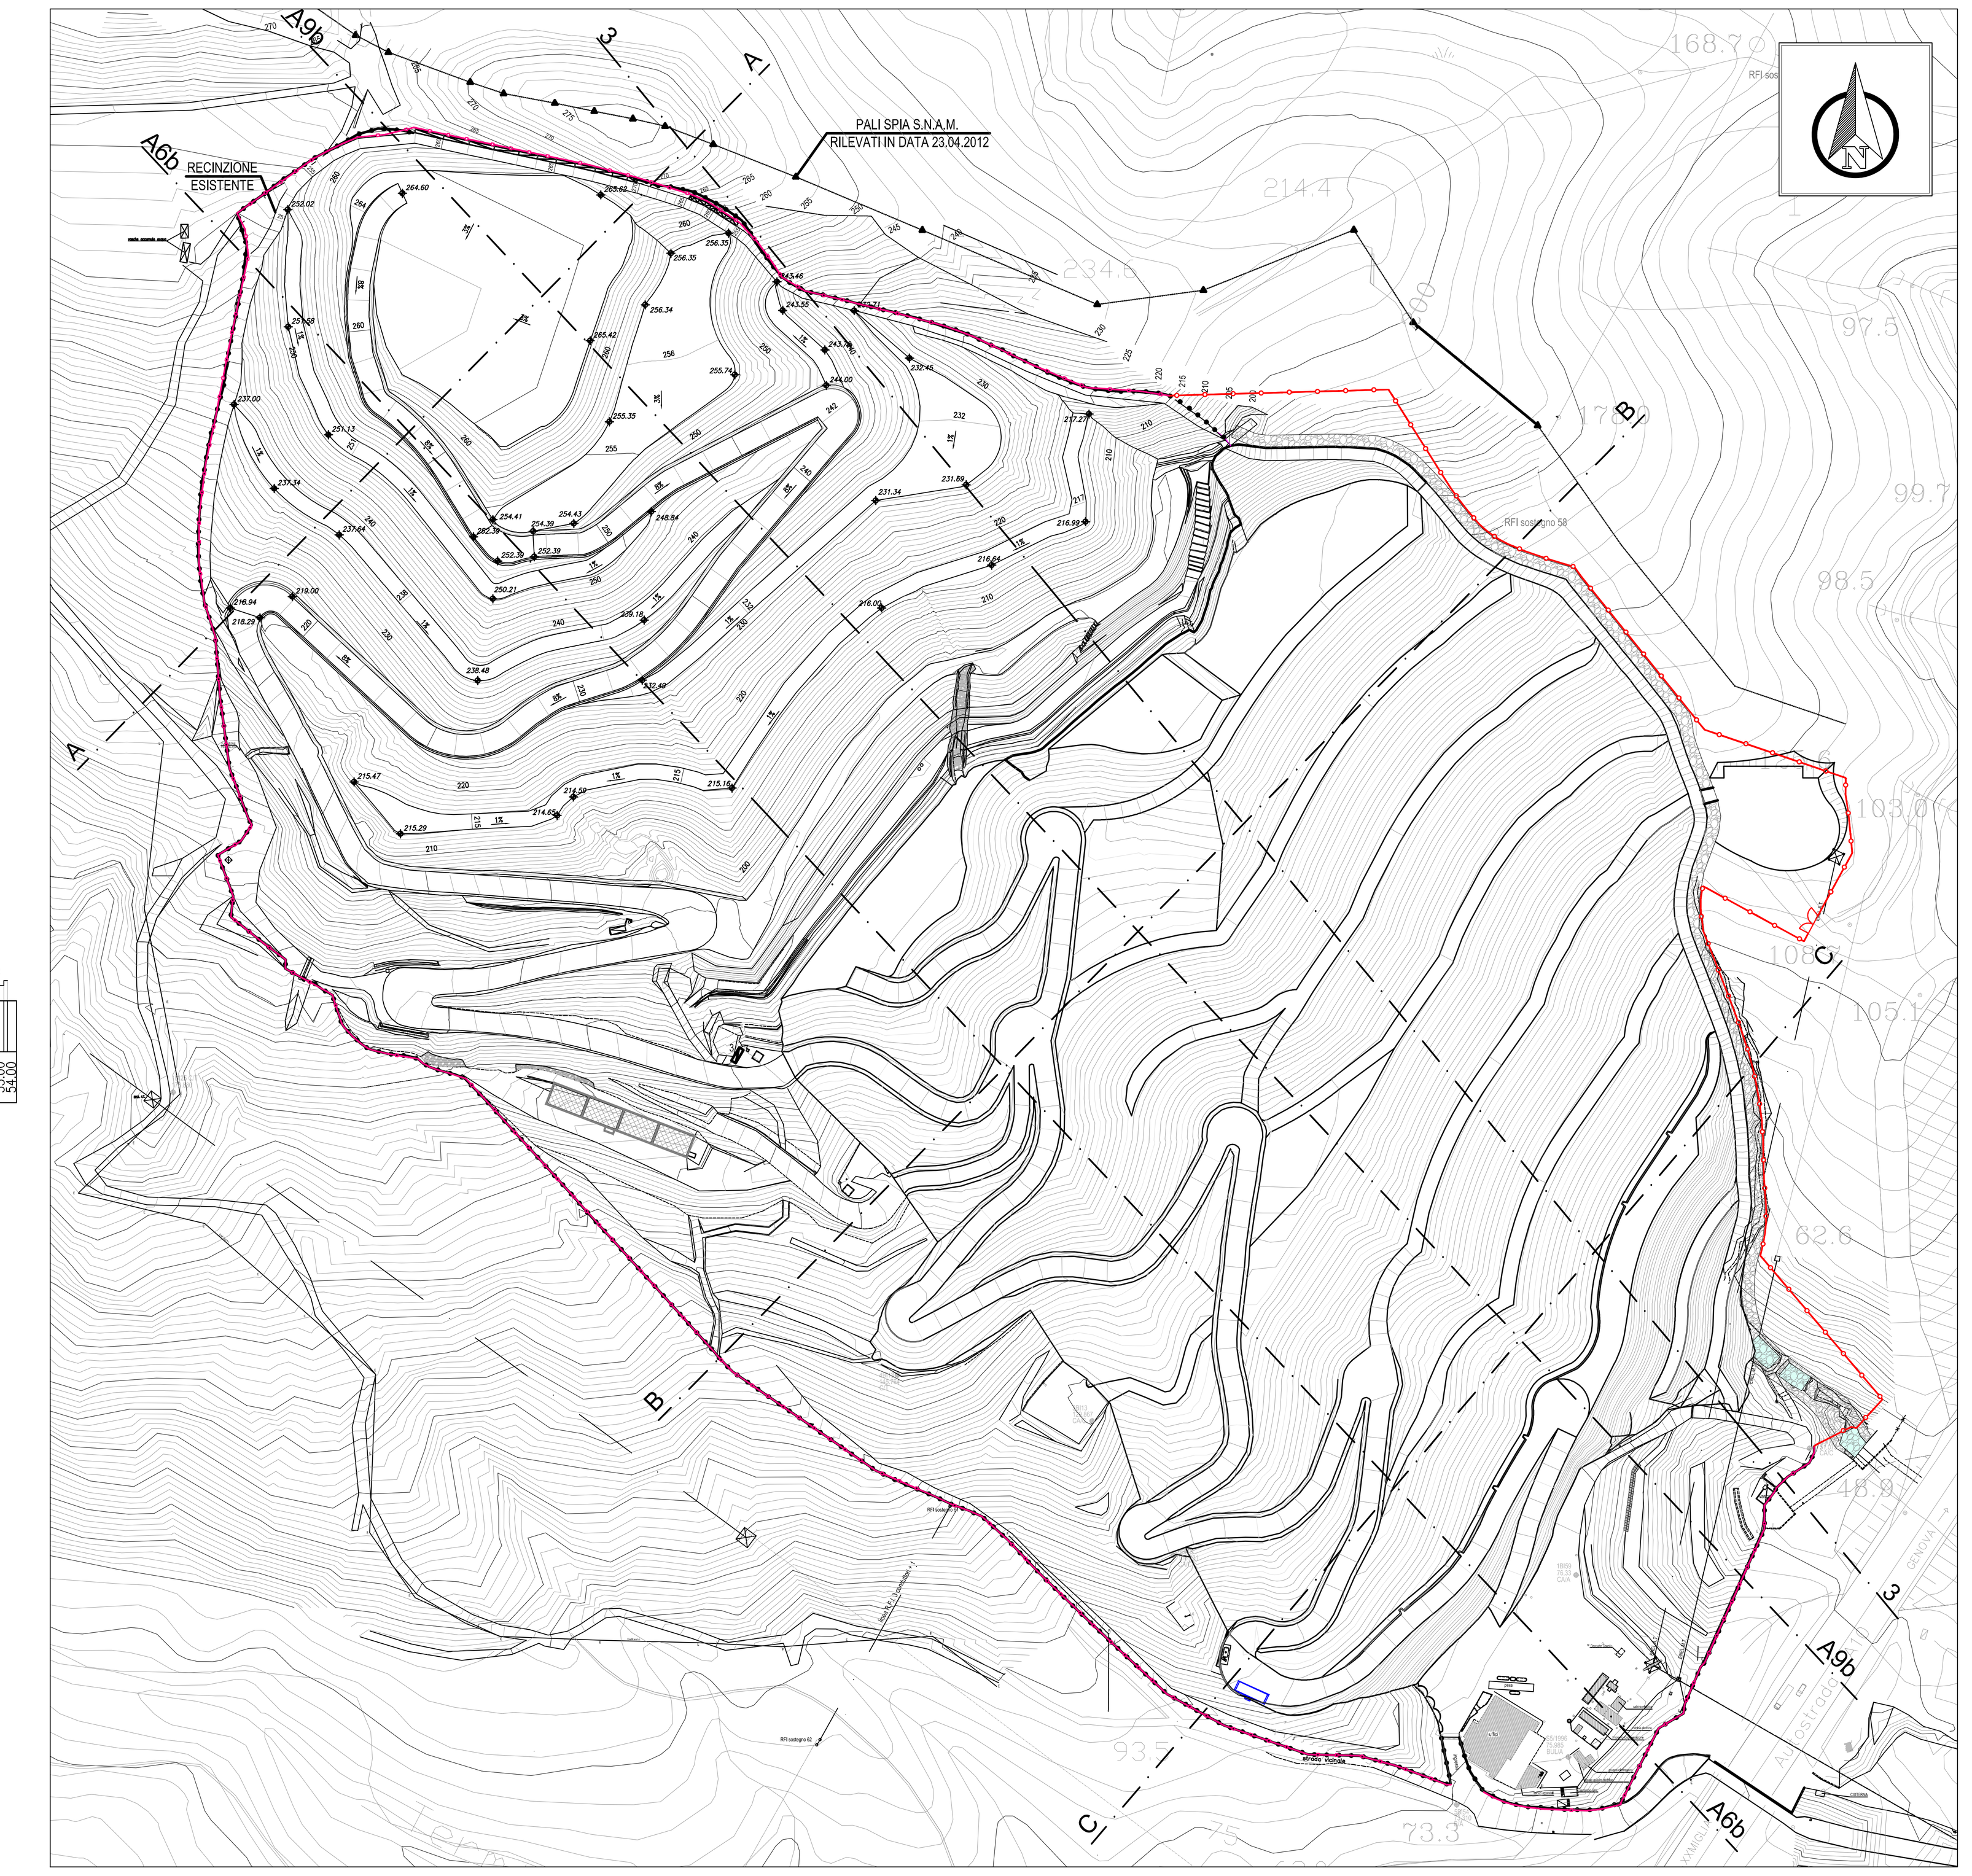

Scala 1:2000
0 20 40 60 80 100m

LEGENDA

- PROFILO STATO ATTUALE (RILIEVO DICEMBRE 2015)
- PROFILO STATO AUTORIZZATO (VARIANTE 3 2014)
- PROFILO STATO FINALE DI PROGETTO

Committente:
greenUp

Località:
COMUNE DI VADO LIGURE (SV)
DISCARICA PER RIFIUTI NON PERICOLOSI
IN LOCALITÀ BOSSARINO

Progetto:
AMPLIAMENTO LATO EST
PROGETTO DEFINITIVO

Titolo elaborato:
SEZIONI LONGITUDINALI
STATO FINALE

Numero elaborato: D15b

Codice elaborato: 030-034 D15bE01

Scala: 1:1000

Rev.	Data	Descrizione	Redatto	Controllato	Approvato
E01	30.05.2017	EMISSIONE	MATTEO CASTIGLIONI	TATIANA TERRAGNI	STEFANO VEGGI
E02					
E03					
E04					

Progettista:
Desmos
Ingegneria Ambiente Energia

Timbro e firma:
ORDINE INGEGNERI PROV. ALESSANDRIA SETTORI CIVILE AMB. INDUSTR. INFORM. STEFANO VEGGI INGEGNERE N° A 1054 SEZIONE A

Desmos Ingegneria Ambiente Energia s.r.l.
Uffici: Via Pietrasanta, 12 20141 Milano Tel. +39 0236588750 Fax +39 0236588751
Sede legale: Viale Bianca Maria, 13 - 20122 Milano
E-mail: desmos-ing@desmos-ing.it - E-mail certificata: desmos-ing@pec.it
P.I e C.F. : 09016150964 - REA: MI 2063052
ISO 9001:2015
ISO 14001:2015
Reg.CH-51454