

SEZIONE TIPOLOGICA DELLA COPERTURA FINALE IN CORRISPONDENZA DELLA PISTA INTERNA
(Scala 1:50)

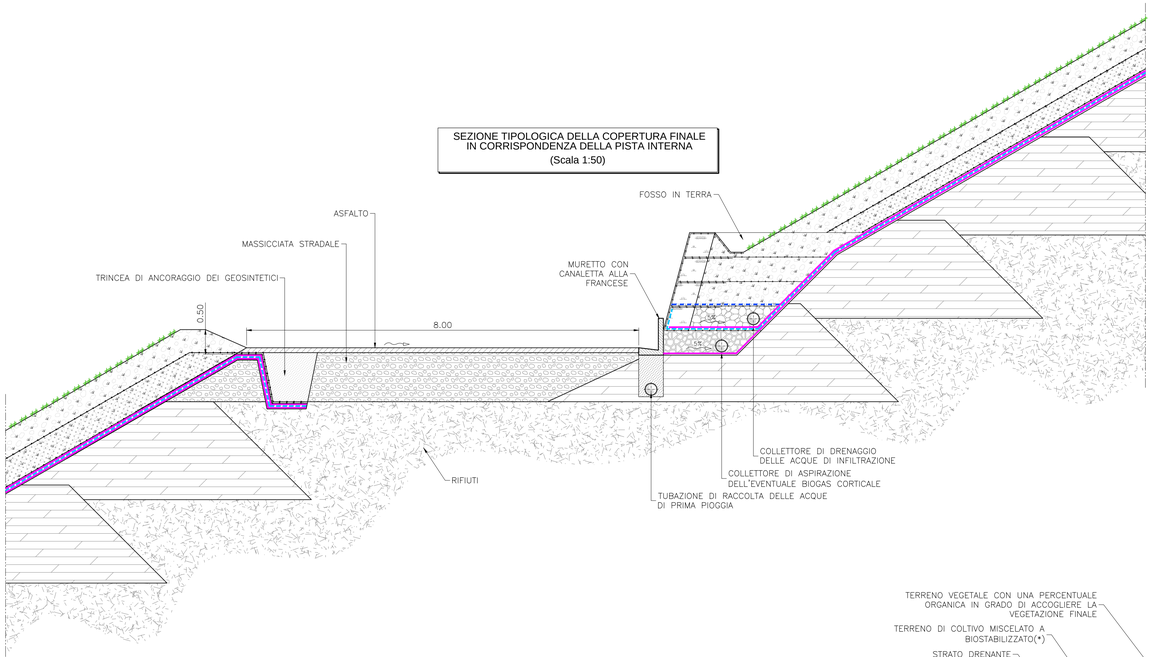


SEZIONE TIPOLOGICA DELLA COPERTURA FINALE IN CORRISPONDENZA DELLA PISTA SU ARGINI
(Scala 1:50)

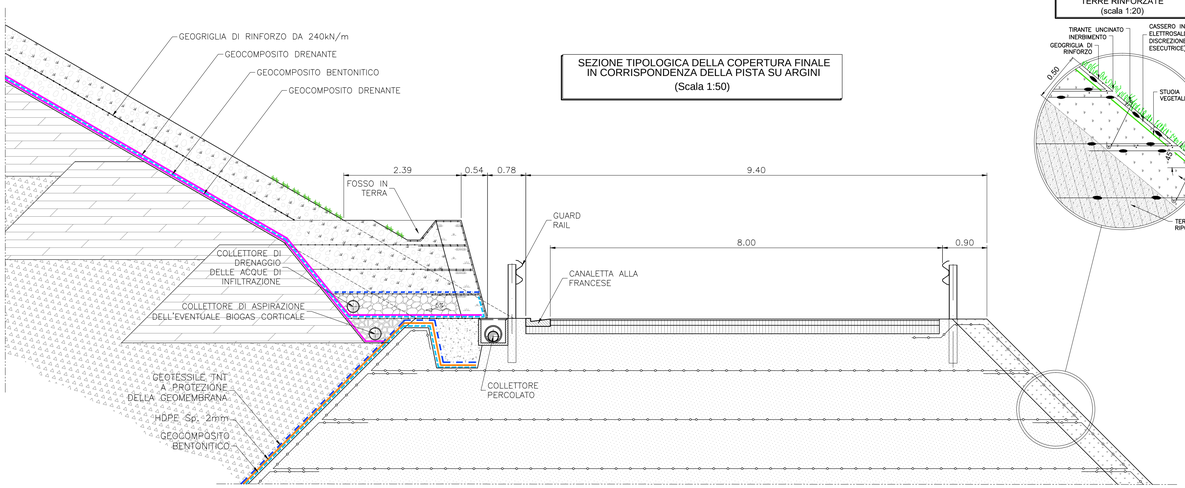


PARTICOLARE TERRE RINFORZATE
(scala 1:20)

SEZIONE TIPOLOGICA DELLA COPERTURA FINALE (SUP. PIANEGGIANTI ED INCLINATE)
(Scala 1:50)

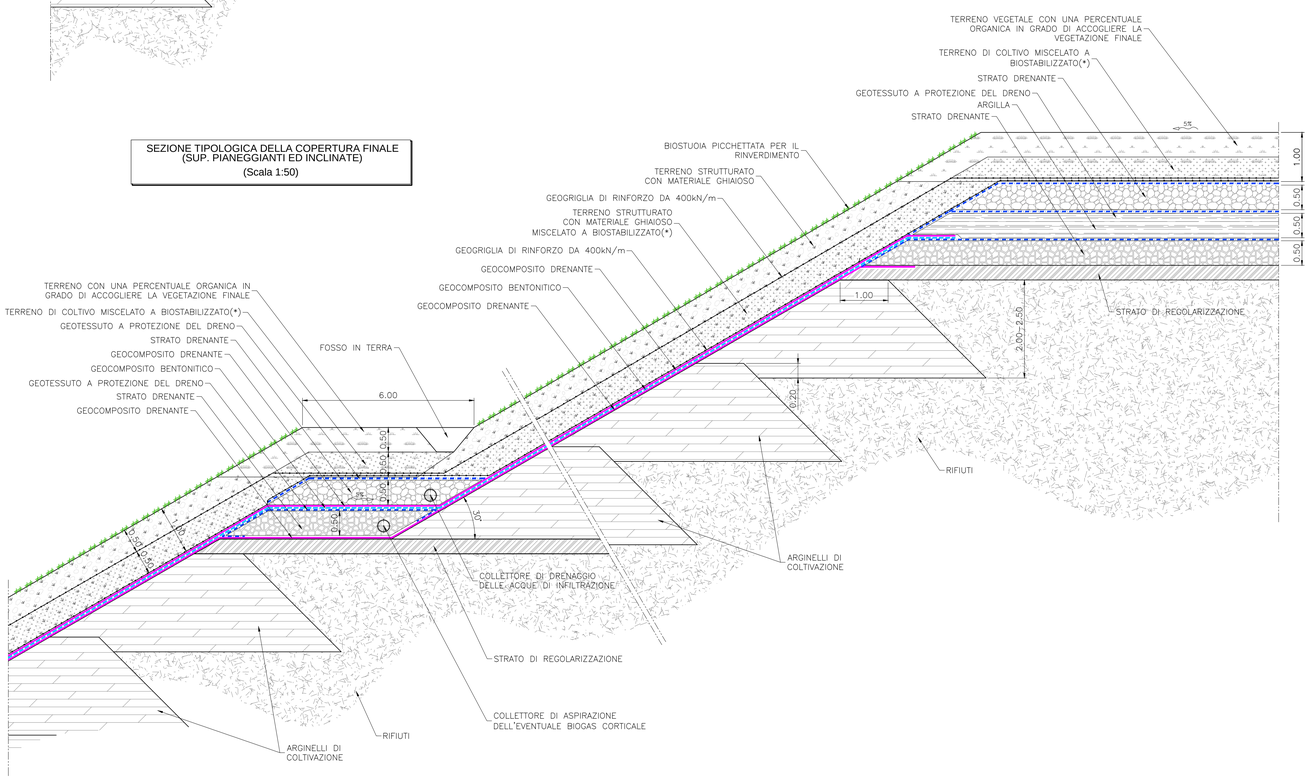

SEZIONE TIPOLOGICA DELLA COPERTURA FINALE (COLLEGAMENTO SU SCARPATE ESISTENTI)
(Scala 1:50)

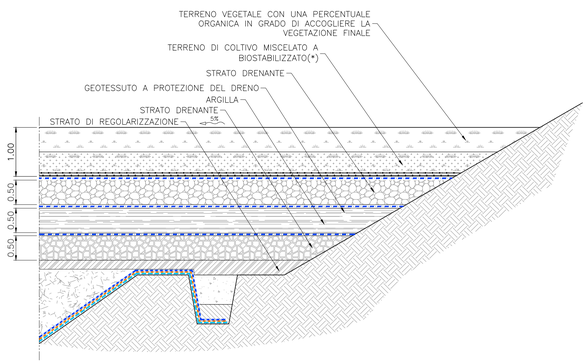

NOTE:

(*) IL BIOSTABILIZZATO POTRA' ESSERE PRESENTE NELLA MISURA MASSIMA DEL 50% NEL RISPETTO DI QUANTO PREVISTO NELL'ALLEGATO A ALLE "LINEE GUIDA PER LE ATTIVITÀ DI TRATTAMENTO SUI RIFIUTI PRELIMINARI AL CONFERIMENTO IN DISCARICA...", D.G.R. 1361 DEL 16.11.2007;
LA MISCELA SARA' IN OGNI CASO TALE DA GARANTIRE I PARAMETRI GEOTECNICI MINIMI DI PROGETTO.

LEGENDA

- GEOMEMBRANA IN HDPE SP. 2mm AD ADERENZA MIGLIORATA SU ENTRAMBE LE SUPERFICI
- GEOCOMPOSITO BENTONITICO
- GEOCOMPOSITO DRENANTE
- GEOTESSUTO A PROTEZIONE DEL DRENO
- GEOGRIGLIA DI RINFORZO RESISTENZA A TRAZIONE 240kN/m
- BIOSTUOIA PICCHETTATA
- TERRENO DI COLTIVO
- TERRENO DI COLTIVO MISCELATO A BIOSTABILIZZATO(*)
- TERRENO STRUTTURATO CON MATERIALE GHIAIOSO
- TERRENO STRUTTURATO CON MATERIALE GHIAIOSO MISCELATO A BIOSTABILIZZATO(*)
- STRATO DRENANTE ACQUE DI INFILTRAZIONE
- STRATO DRENANTE BIOGAS
- ARGINELLI DI COLTIVAZIONE
- MATERIALE A BASSA PERMEABILITA'
- ARGILLA
- RIFIUTI

Scala 1:50
0 0.5 1.0 1.5 2.0 2.5m

Committente:

greenUp

Località:

COMUNE DI VADO LIGURE (SV)
DISCARICA PER RIFIUTI NON PERICOLOSI
IN LOCALITÀ BOSSARINO

Progetto:

AMPLIAMENTO LATO EST
PROGETTO DEFINITIVO

Titolo elaborato:

COPERTURA DEFINITIVA
- PARTICOLARI

Numero elaborato:

D23

Codice elaborato:

030-034 D23E01

Scala:

1:50

Rev.	Data	Descrizione	Redatto	Controllato	Approvato
E01	30.05.2017	EMISSIONE	VIRNA SPADINI	TATIANA TERRAGNI	STEFANO VEGGI
E02					
E03					
E04					

Progettista:

Desmos
Ingegneria Ambiente Energia

Timbro e firma:

Desmos Ingegneria Ambiente Energia s.r.l.
Uffici: Via Pietrasanta, 12 20141 Milano Tel. +39 0236588751 Fax +39 0236588751
Sede legale: Viale Bianca Maria, 13 - 20122 Milano
E-mail: desmos-ing@desmos-ing.it - E-mail certificata: desmos-ing@pec.it
P.I e C.F. : 09016150964 - REA: MI 2063052

ISO 9001:2015
ISO 14001:2015
Reg.CH-51454