

PLANIMETRIA CAPPING
SCALA 1:1000

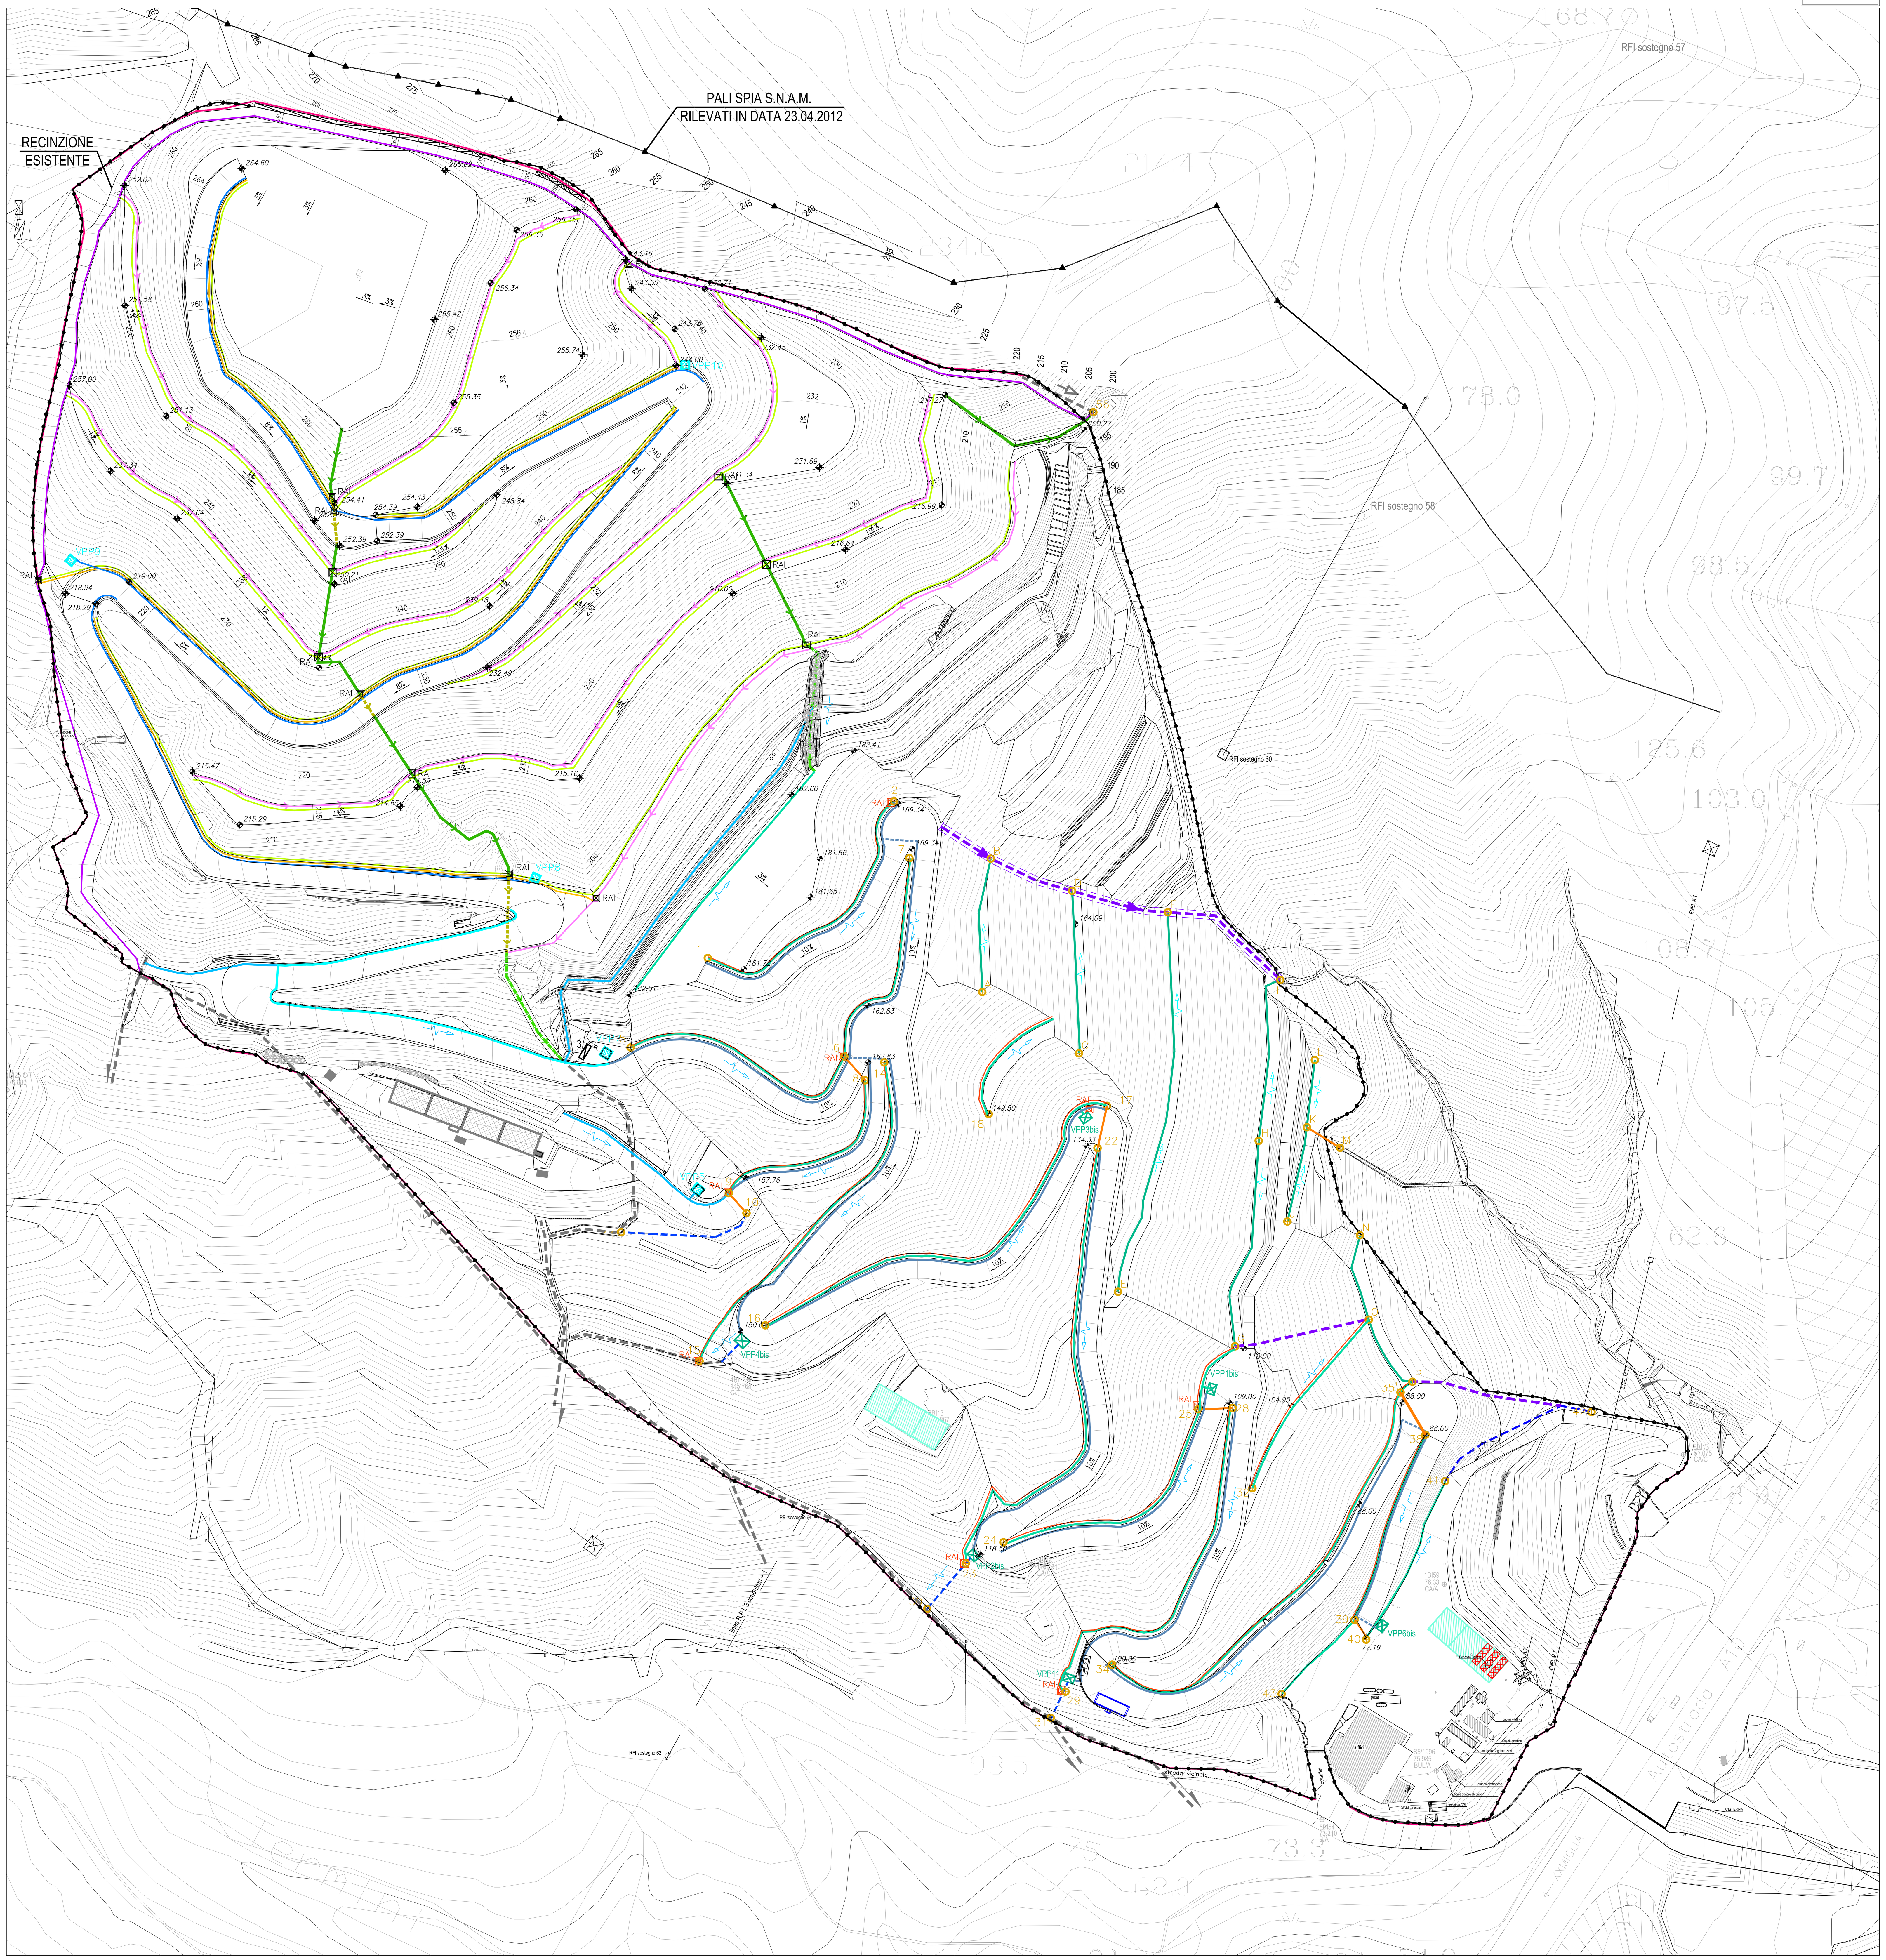


Scala 1:1000

0 10 20 30 40 50m


CANALE TRAPEZIO
RIVESTITO IN MASSI
SCALA 1:50

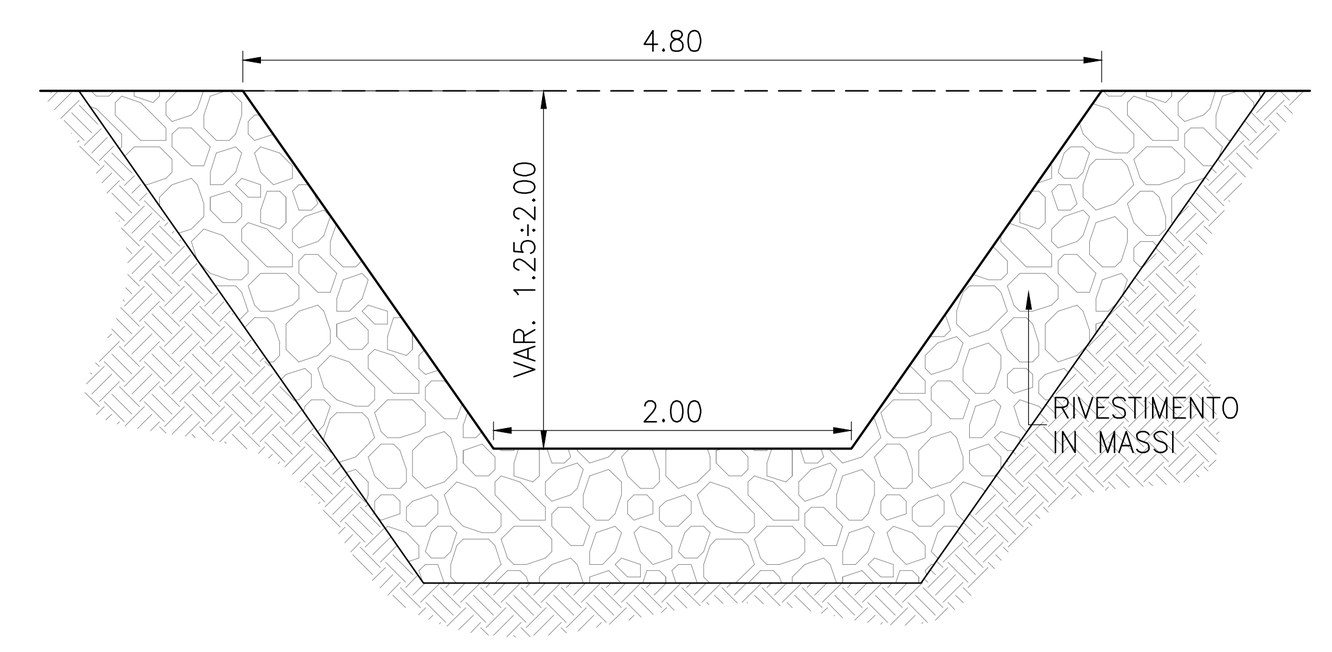


FOSSO IN TERRA TIPO A1
(Scala 1:20)

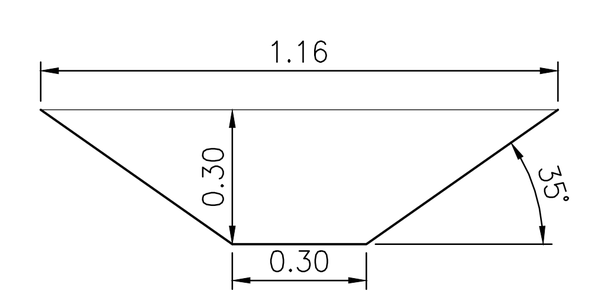


FOSSO IN TERRA TIPO A2
(Scala 1:20)

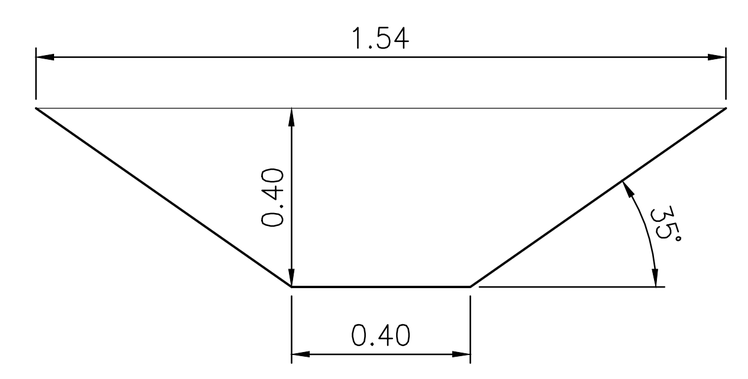


FOSSO IN TERRA TIPO A3
(Scala 1:20)

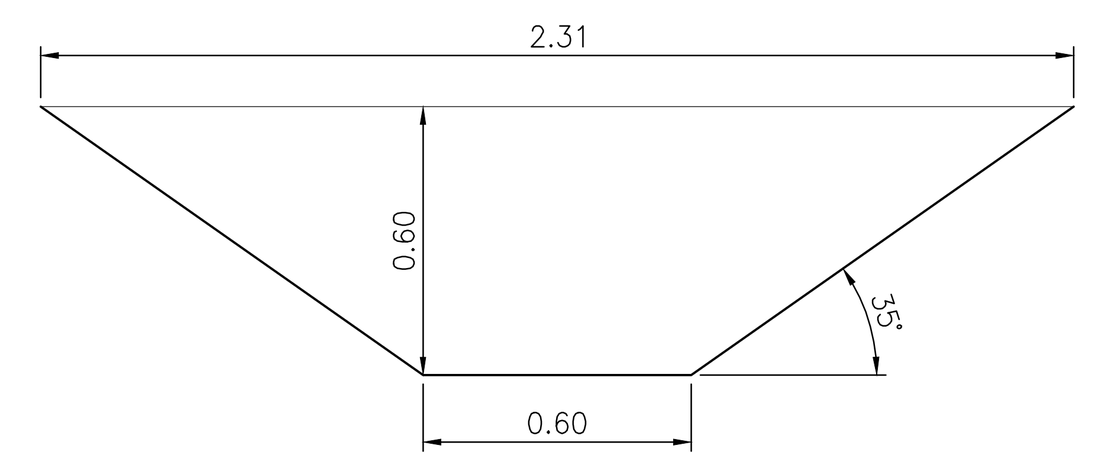


CANALETTA ALLA FRANCESE
(Scala 1:20)

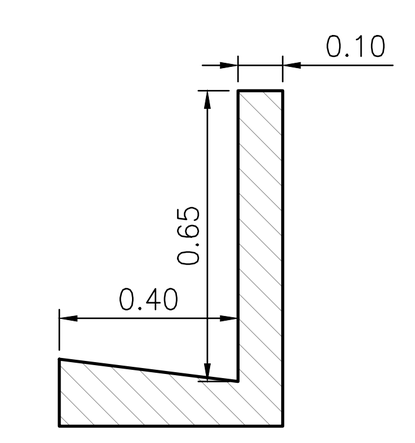

FOSSO IN TERRA E LINEA DI CAPTAZIONE
DELLE ACQUE DI INFILTRAZIONE (DAI)
IN CORRISPONDENZA DELLE BERME
(Scala 1:50)

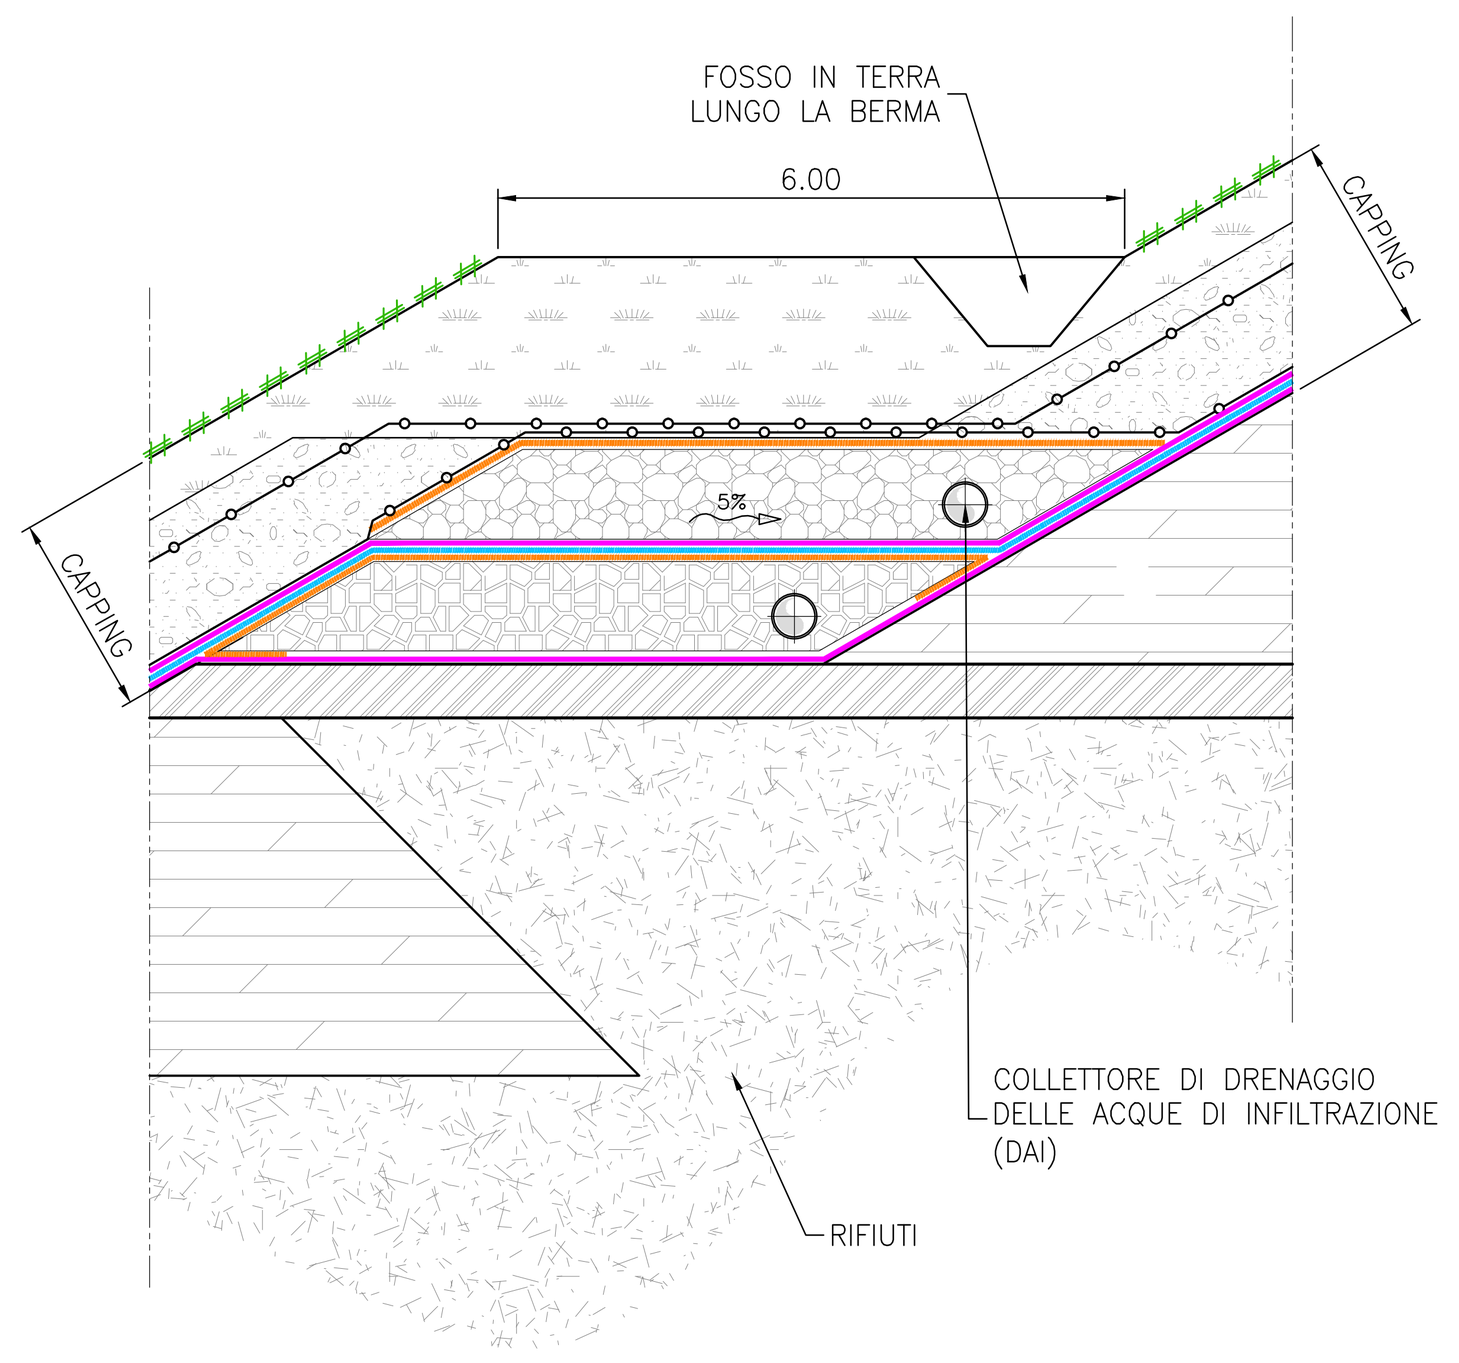

FOSSO IN TERRA E LINEA DI CAPTAZIONE
DELLE ACQUE DI INFILTRAZIONE (DAI)
IN CORRISPONDENZA DELLA PISTA INTERNA
(Scala 1:50)

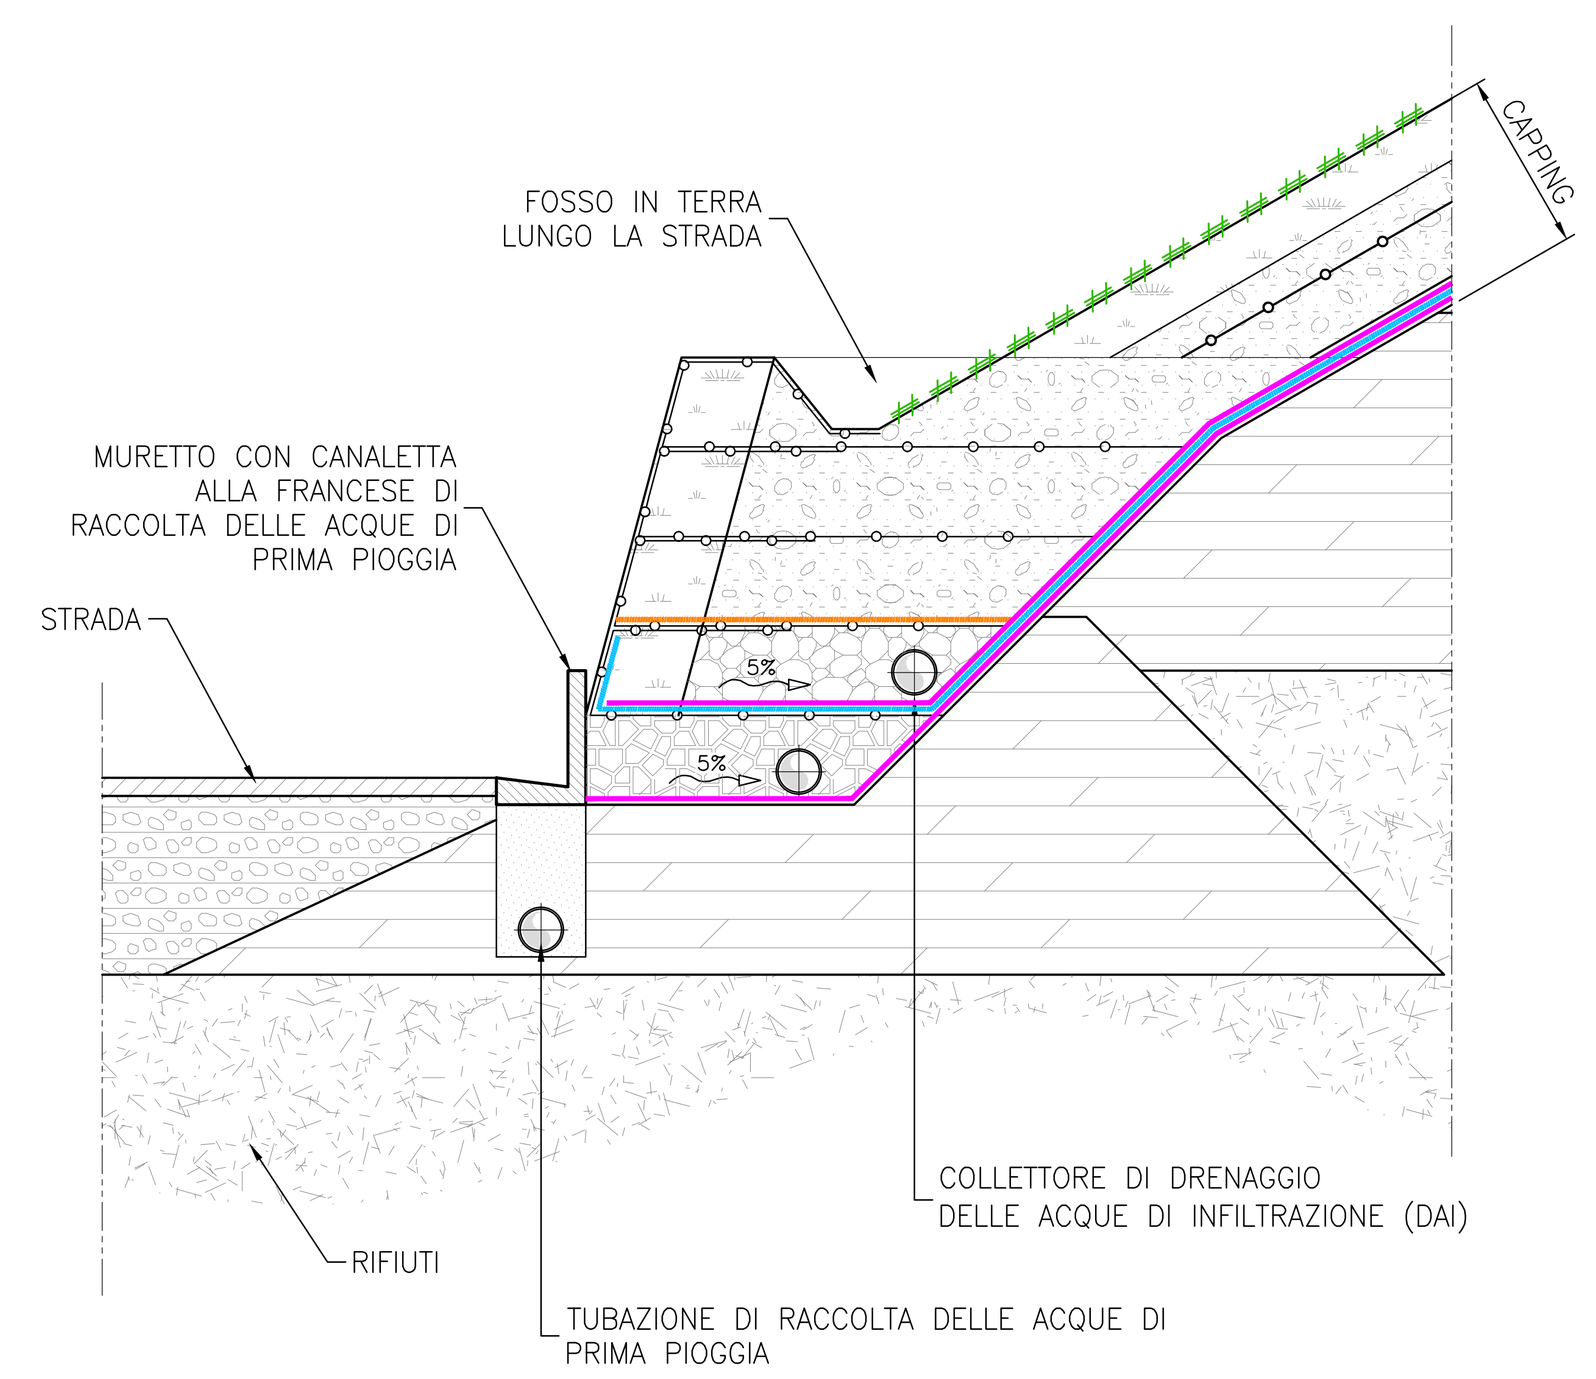

LEGENDA

- 198.61 — QUOTE DI PROGETTO PER GLI INTERVENTI SU DISCARICA ESISTENTE E AMPLIAMENTO
- RECINZIONE ESISTENTE
- SISTEMA DI DRENAGGIO DELLE ACQUE METEORICHE PREVISTO IN VARIANTE 3
- GRONDA ESTERNA FASE 1
- SISTEMA DI DRENAGGIO DELLE ACQUE METEORICHE IN PROGETTO (FOSSO IN TERRA)
- SISTEMA DI DRENAGGIO DELLE ACQUE METEORICHE IN PROGETTO (TUBAZIONE INTERRATA)
- SISTEMA DI DRENAGGIO DELLE ACQUE DI PRIMA PIOGGIA IN PROGETTO (CANALETTA ALLA FRANCESE)
- SISTEMA DI DRENAGGIO DELLE ACQUE DI PRIMA PIOGGIA IN PROGETTO (TUBAZIONE INTERRATA)
- FOSSI IN TERRA RIVESTITI
- 1–XXX — SEZIONI DI VERIFICA
- VASCHE PER LA RACCOLTA DEL PERCOLATO ESISTENTI
- VASCHE PER LA RACCOLTA DEL PERCOLATO IN PROGETTO
- N°3 CONTAINER DA 30' PER IMPIANTO DI ULTRAFILTRAZIONE
- PIATTAFORMA LAVAGGIO MEZZI IN PROGETTO (ACQUE DI LAVAGGIO: COLLEGAMENTO A COLLETTORE PERCOLATO)
- VPP — VASCHE DI PRIMA PIOGGIA IN PROGETTO
- VPP — VASCHE DI PRIMA PIOGGIA PREVISTE IN VARIANTE 3

REGIMAZIONE DELLE ACQUE DI INFILTRAZIONE

- LINEE DI DRENAGGIO CORTICALE (DAI)
- RAI — RECAPITI ACQUE DI INFILTRAZIONE (RAI)

IMPIANTO AUTORIZZATO (AMPLIAMENTO A MONTE)

REGIMAZIONE DELLE ACQUE METEORICHE

- CANALE DI GRONDA
- FOSSI IN TERRA RIVESTITI
- TUBAZIONI
- CANALI DI SCOLO ESISTENTI
- FOSSI IN TERRA LUNGO LE BERME
- FOSSI IN TERRA LUNGO LA STRADA

REGIMAZIONE DELLE ACQUE DI PRIMA PIOGGIA

- CANALIZZAZIONI DI RACCOLTA DI PROGETTO
- CANALIZZAZIONI DI RACCOLTA ESISTENTI

REGIMAZIONE DELLE ACQUE DI INFILTRAZIONE

- LINEE DI DRENAGGIO CORTICALE (DAI)
- RAI — RECAPITI ACQUE DI INFILTRAZIONE (RAI)

NOTE:

- LA COPERTURA DELLA DISCARICA E' STATO RAPPRESENTATA NELLA SUA CONFIGURAZIONE FINALE COMPLESSIVA. IN REALTÀ ESSO SARÀ REALIZZATO IN FASI SUCCESSIVE;
- IL CANALE DI GRONDA SARA' REALIZZATO INTERAMENTE PRIMA DELL'INIZIO DEI LAVORI DI ALLESTIMENTO DEI LOTTI;
- I CANALI INTERMEDI ED I RELATIVI TRATTI DEL CANALE PERIMETRALE SARANNO REALIZZATI CONTESTUALMENTE ALLE RELATIVE FASI DI ALLESTIMENTO DEI LOTTI DI COLTIVAZIONE;
- IL CANALE RIVESTITO IN MASSI CENTRALE ALLA DISCARICA VERRA' REALIZZATO NELLA FASE DI SISTEMAZIONE FINALE DELLA DISCARICA. DURANTE LE FASI DI COLTIVAZIONE IL SISTEMA DI DRENAGGIO DELLE ACQUE METEORICHE VERRA' DI VOLTA IN VOLTA ADATTATO ALLE CARATTERISTICHE DELLE AREE IN COLTIVAZIONE.

Committente: greenUP

Località:
COMUNE DI VADO LIGURE (SV)
DISCARICA PER RIFIUTI NON PERICOLOSI
IN LOCALITÀ BOSSARINO

Progetto:
AMPLIAMENTO LATO EST
PROGETTO DEFINITIVO

Titolo elaborato:
SISTEMA DI REGIMAZIONE DELLE ACQUE METEORICHE (FASE 1):
PLANIMETRIA E DETTAGLI

Numero elaborato: D29

Codice elaborato: 030–034 D29E01

Scala: VARIE

Rev.	Data	Descrizione	Redatto	Controllato	Approvato
E01	30.05.2017	EMISSIONE	VIRNA SPADINI	TATIANA TERRAGNI	STEFANO VEGGI
E02					
E03					
E04					

Progettista: Desmos Ingegneria Ambiente Energia

Timbro e firma: ORDINE INGEGNERI PROV. ALESSANDRIA — SETTORI CIVILE AMB. INDUSTR. INFORM. — STEFANO VEGGI — INGEGNERE — N° A 1054 — SEZIONE A

Desmos Ingegneria Ambiente Energia s.r.l.
Uffici: Via Pietrasanta, 12 20141 Milano Tel. +39 0236588750 Fax +39 0236588751
Sede legale: Viale Bianca Maria, 13 - 20122 Milano
E–mail: desmos–ing@desmos–ing.it – E–mail certificata: desmos–ing@pec.it
P.I e C.F. : 09016150964 – REA: MI 2063052

ISO 9001:2015
ISO 14001:2015
Reg.CH–51454