
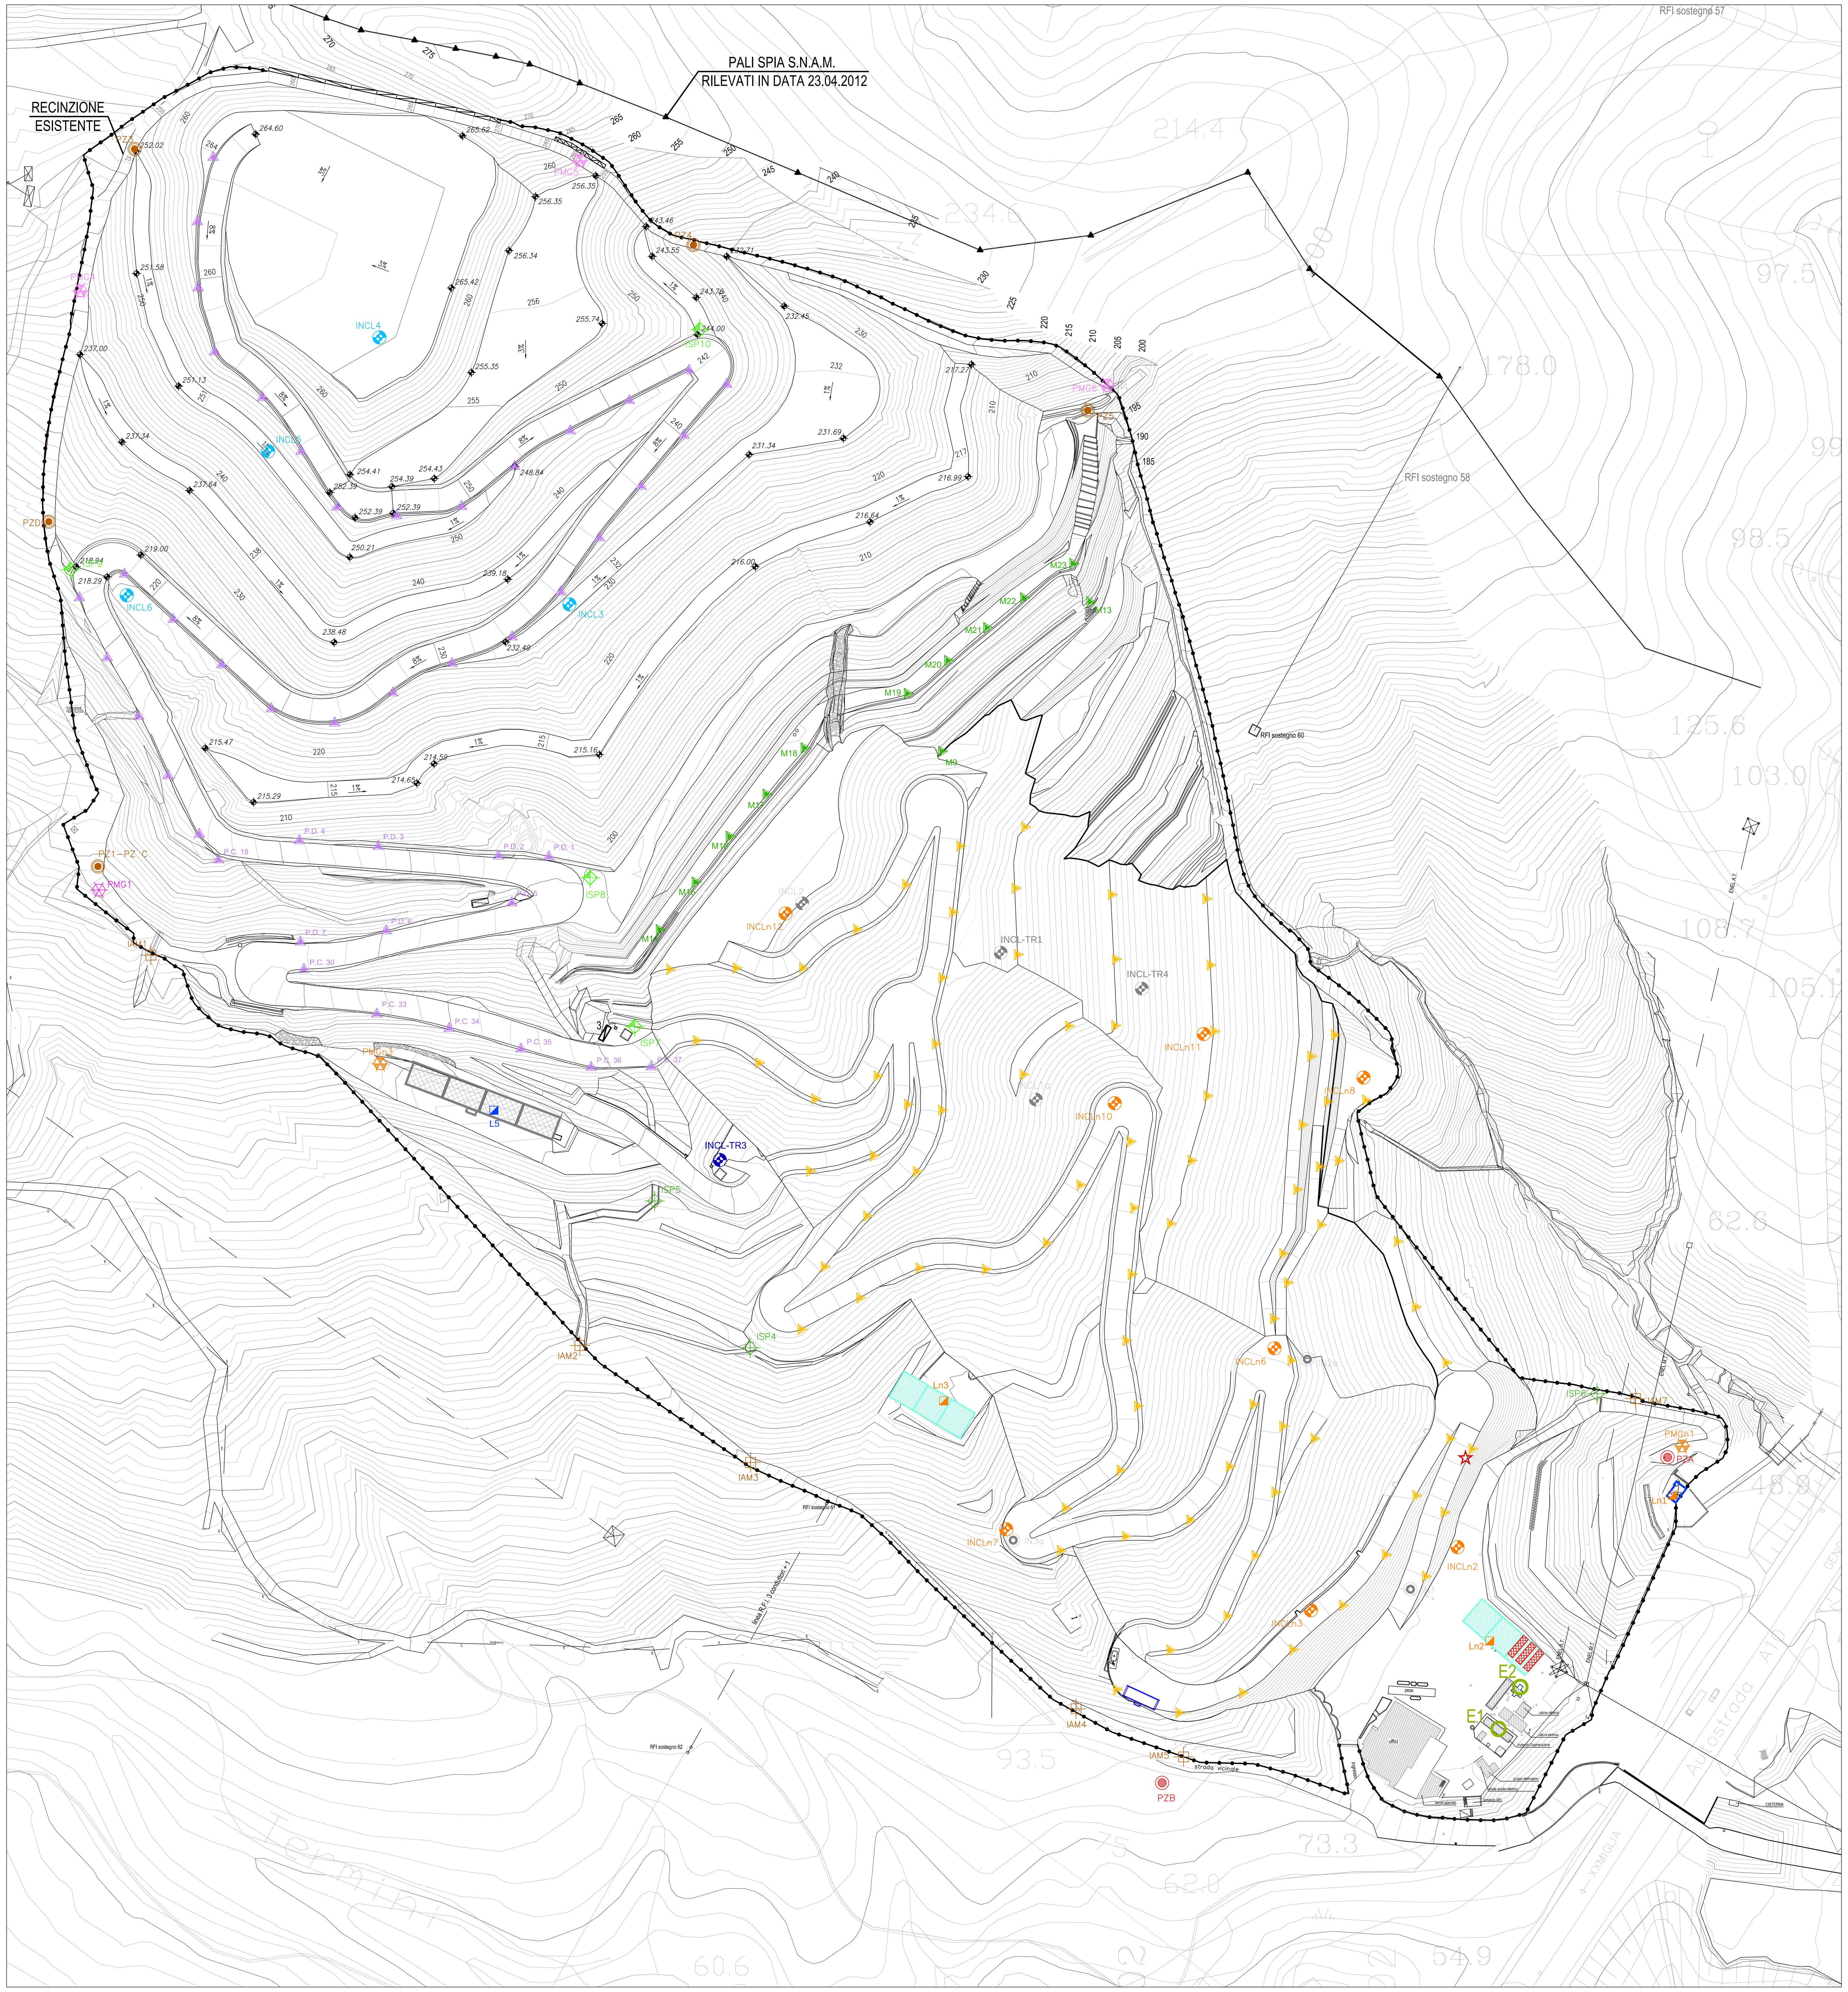



CAPISALDI PLANOALTIMETRICI SEZIONE E PIANTA

SCALA 1:10

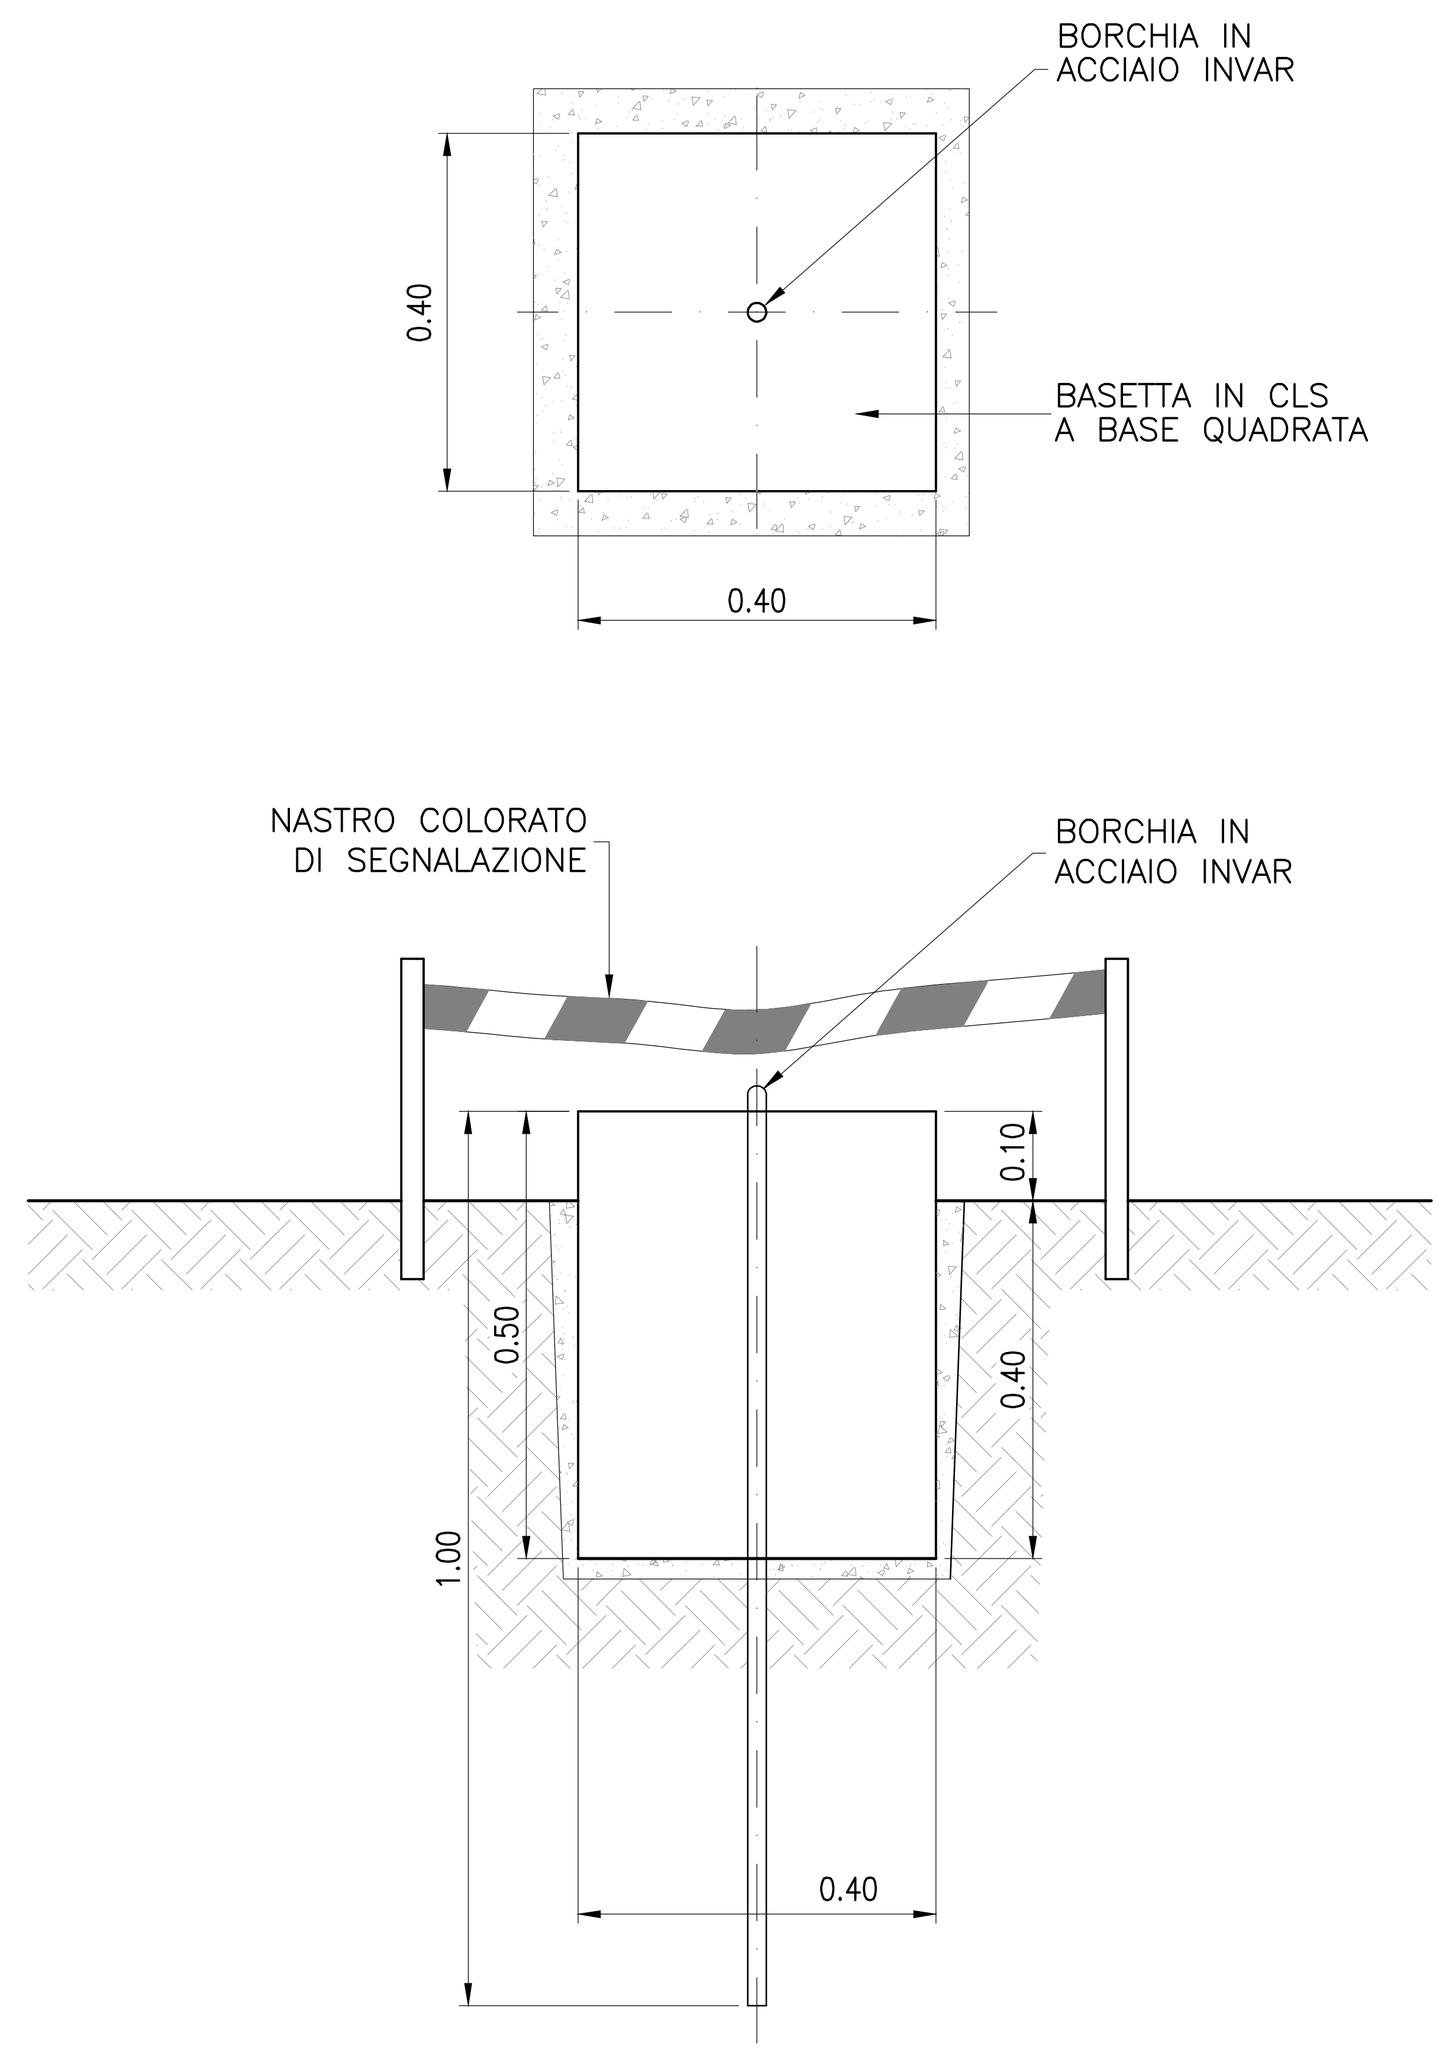

PIEZOMETRO DI MONITORAGGIO SEZIONE LONGITUDINALE

SCALA 1:20

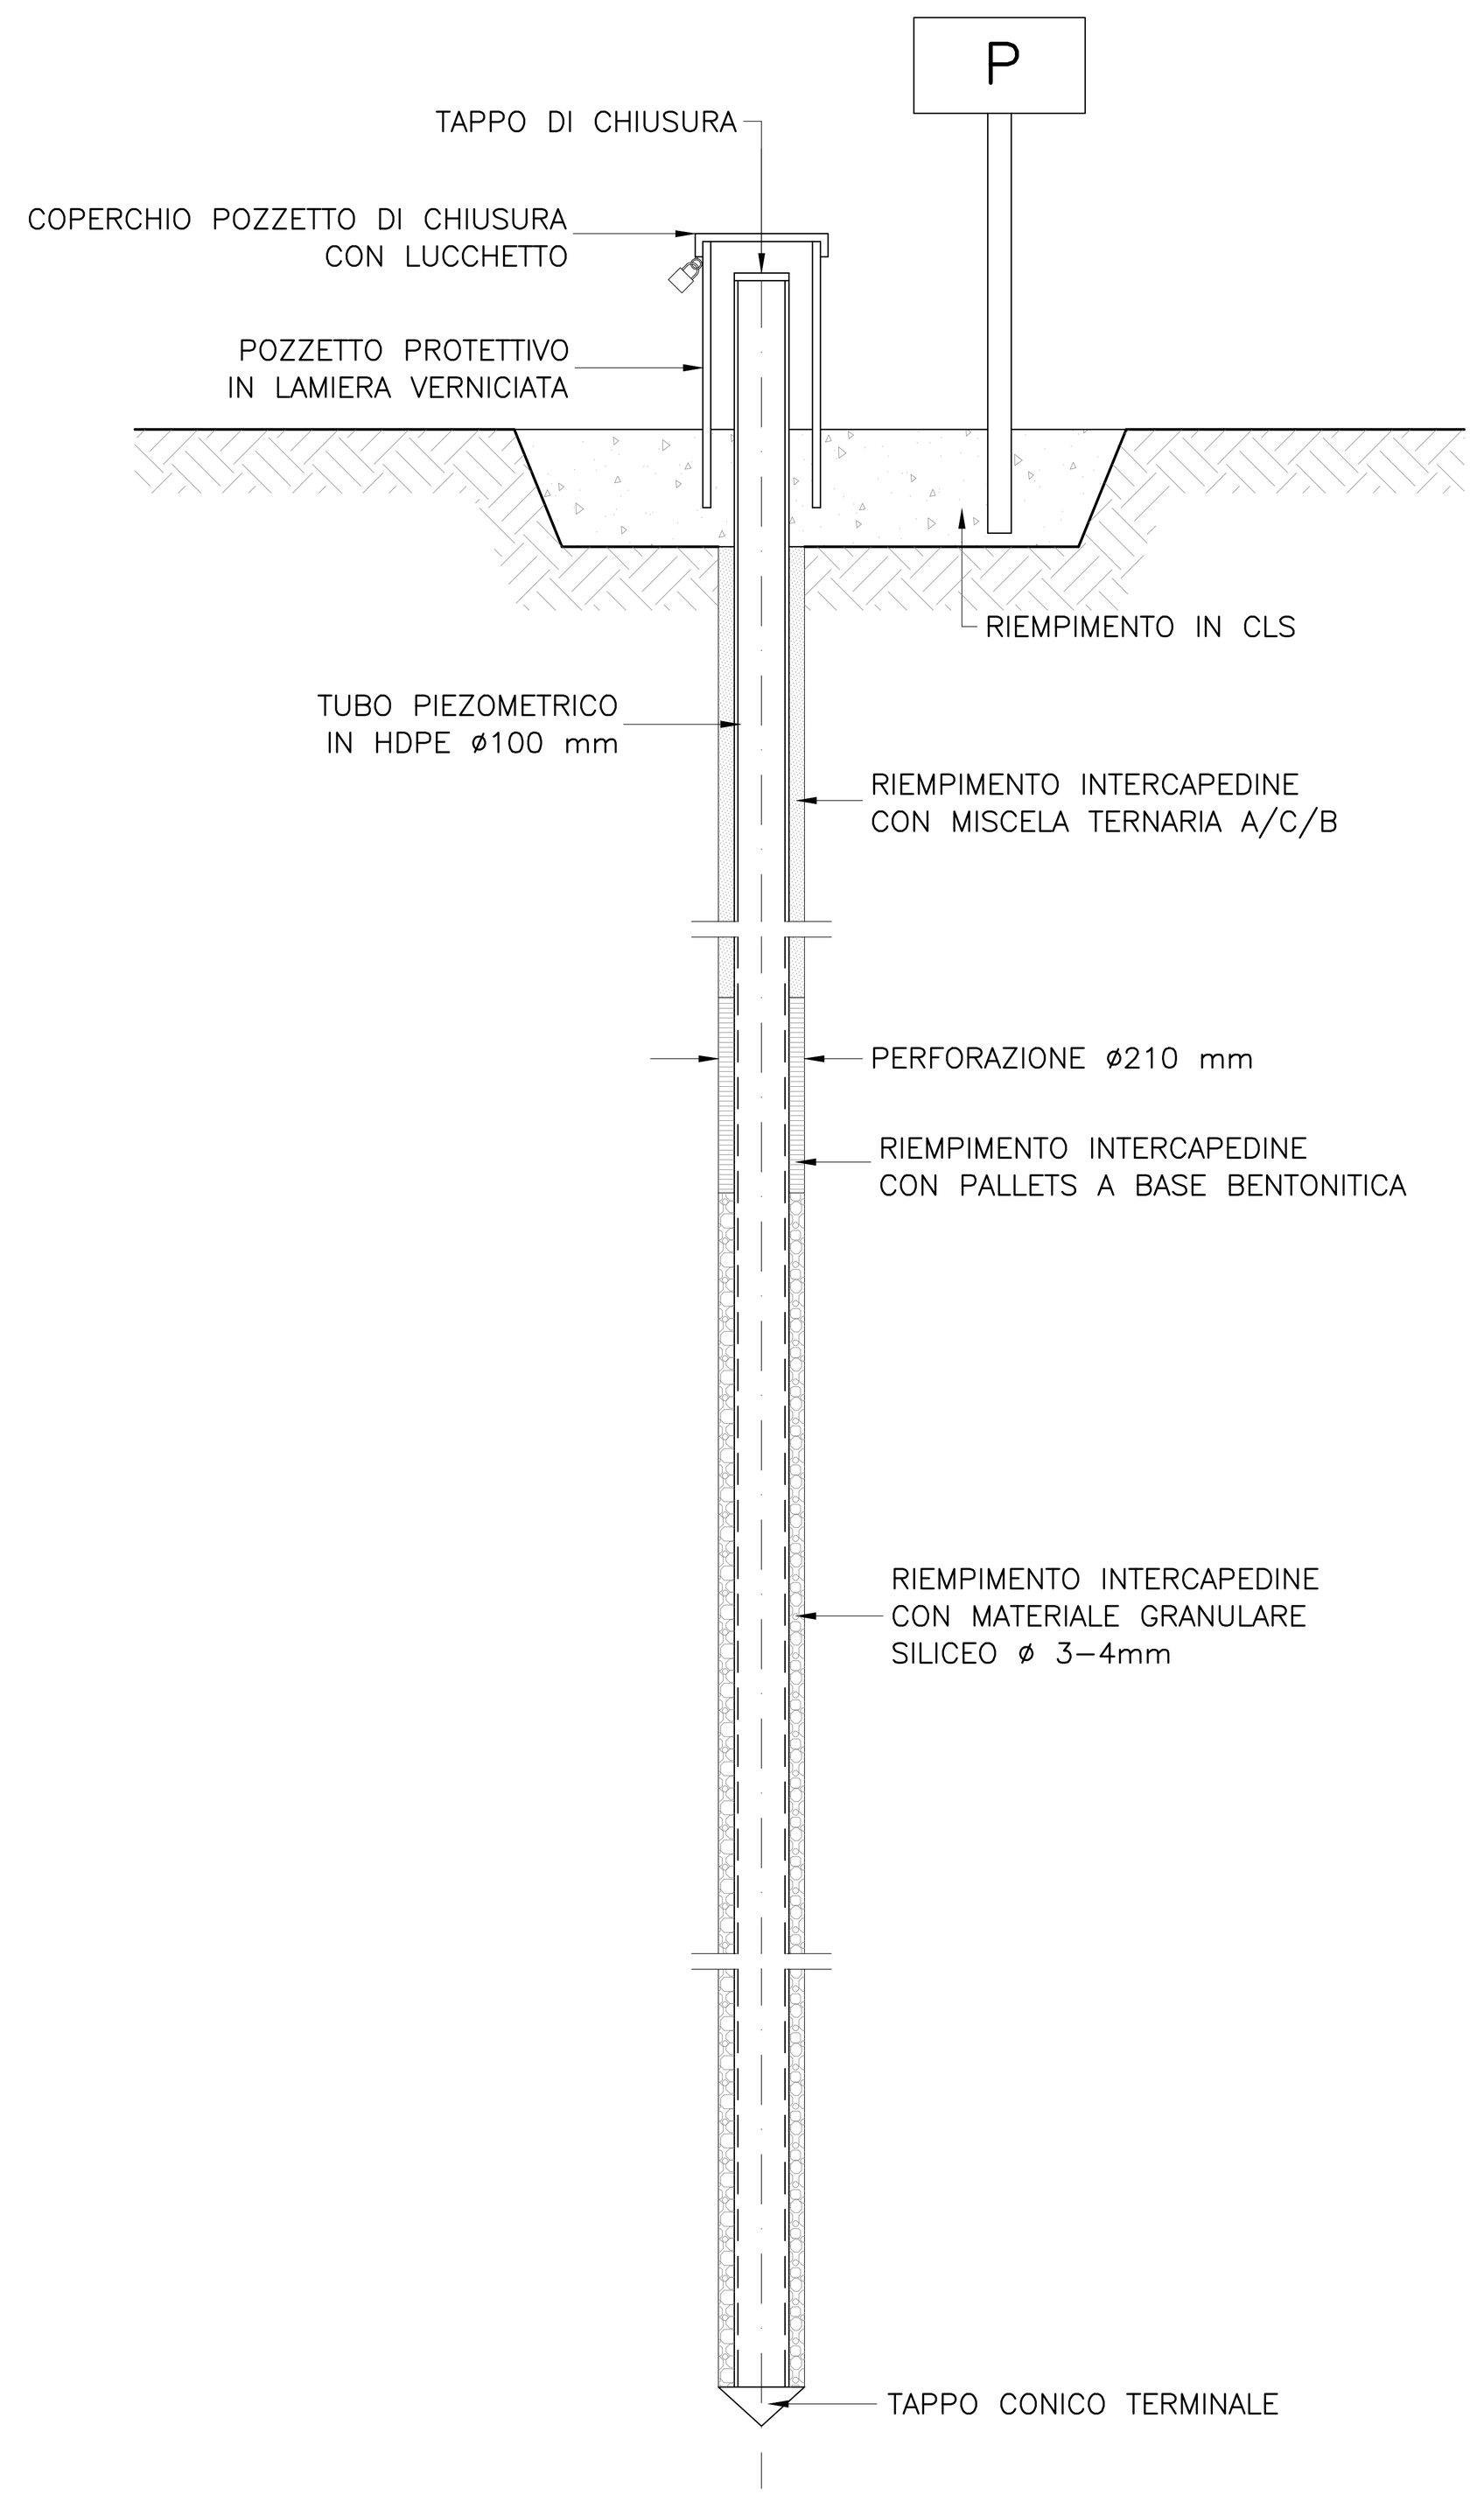

LEGENDA

- CAPISALDI IN PROGETTO
- CAPISALDI PER LE TERRE RINFORZATE } IMPIANTO AUTORIZZATO
- CAPISALDI IN PROGETTO
- IN1−2a−3a — INCLINOMETRI ESISTENTI DA DISMETTERE
- INCL−TR — INCLINOMETRI PER LE TERRE RINFORZATE DA DISMETTERE
- INCL−TR3 — INCLINOMETRO PER LE TERRE RINFORZATE (GIA' REALIZZATI) } IMPIANTO AUTORIZZATO
- INCL1a−2 — INCLINOMETRI IN PROGETTO PER AMPLIAMENTO AUTORIZZATO DA DISMETTERE/NON ESEGUIRE
- INCL3÷6 — INCLINOMETRI IN PROGETTO PER AMPLIAMENTO AUTORIZZATO
- INCLn1÷14 — S4bis SONDAGGIO ATTREZZATO AD INCLINOMETRO (GIUGNO 2016) INCLn1÷13 INCLINOMETRI IN PROGETTO
- PZA−C — PIEZOMETRI DI VALLE ESISTENTI
- PZ2−5 — PIEZOMETRI DI MONTE ESISTENTI } IMPIANTO AUTORIZZATO
- PN1÷3 — S1 S4 SONDAGGI ATTREZZATI A PIEZOMETRO (GIUGNO 2016) PN3 PIEZOMETRO IN PROGETTO
- IAM1−10 — PUNTI DI IMMISSIONE DELLE ACQUE METEORICHE ESISTENTI
- ISP1−6 — PUNTI DI IMMISSIONE DELLE ACQUE DI SECONDA PIOGGIA ESISTENTI
- ISP7−10 — PUNTI DI IMMISSIONE DELLE ACQUE DI SECONDA PIOGGIA IN PROGETTO** } IMPIANTO AUTORIZZATO
- IAMn1÷4 — PUNTI DI IMMISSIONE DELLE ACQUE METEORICHE IN PROGETTO
- PMG1 — POZZETTO DI MONITORAGGIO DEL BIOGAS PRE−ESISTENTE
- PMG4−6 — POZZETTI DI MONITORAGGIO BIOGAS IN PROGETTO
- PUNTO DI IMMISSIONE DEL PERCOLATO NELLA RETE FOGNARIA ESISTENTE } IMPIANTO AUTORIZZATO
- PMGn1−2 — POZZETTI DI MONITORAGGIO BIOGAS IN PROGETTO
- L5 — PUNTI DI CAMPIONAMENTO PERCOLATO IMPIANTO AUTORIZZATO
- Ln1-4 — PUNTI DI CAMPIONAMENTO PERCOLATO IN PROGETTO
- E1/2 − emissione in atmosfera

UBICAZIONE DEI PUNTI DI IMMISSIONE DELLE ACQUE METEORICHE E DI SECONDA PIOGGIA ESISTENTI IN COORDINATE GAUSS−BOAGA

IDENTIFICATIVO DEL PUNTO	COORD.NORD [m]	COORD.EST [m]	QUOTA [m s.l.m.]
IAM 1	4'902'209.14	1'452'971.72	187.50
IAM 2	4'902'062.38	1'453'132.71	139.00
IAM 3	4'902'018.31	1'453'196.98	129.00
IAM 4	4'901'925.45	1'453'319.36	94.00
IAM 5	4'901'907.59	1'453'359.86	87.00
IAM 6	4'901'874.96	1'453'456.25	70.00
IAM 7	4'902'042.47	1'453'530.02	60.00
IAM 8	4'902'086.71	1'453'478.89	72.00
IAM 9	4'902'221.32	1'453'395.87	120.00
IAM 10	4'902'429.66	1'453'349.28	196.00
IAMn 1	XXX	XXX	XXX
IAMn 2	XXX	XXX	XXX
IAMn 3	XXX	XXX	XXX
IAMn 4	XXX	XXX	XXX
ISP 1	4'902'150.20	1'453'424.12	100.43
ISP 2 e 3	4'902'183.76	1'453'343.40	126.00
ISP 4	4'902'054.35	1'453'205.18	145.50
ISP 5	4'902'127.01	1'453'171.61	162.50
ISP 6	4'902'044.31	1'453'515.72	65.00
SCARICO PERC.	4'902'022.46	1'453'466.26	76.38

NOTE:

** LE COORDINATE GAUSS−BOAGA SARANNO FORNITE UNA VOLTA REALIZZATE LE IMMISSIONI IN QUANTO LA POSIZIONE RIPORTATA IN PLANIMETRIA E' DA RITENERSI INDICATIVA.
- L'UBICAZIONE DEI PUNTI DI MONITORAGGIO DELL'AMPLIAMENTO AUTORIZZATO (SE NON ANCORA REALIZZATI) E' INDICATIVA;
- I PIEZOMETRI DOTATI DI SONDA MULTIPARAMETRICA DI RILEVAMENTO IN CONTINUO SONO: PZA E PZD;
- LE OPERE RELATIVE ALL'AMPLIAMENTO SONO INDICATE SOLO NELLA CONFIGURAZIONE IN VARIANTE, SALVO DIVERSAMENTE SPECIFICATO;

Scala 1:1000
0 10 20 30 40 50m

Committente: greenUp

Località: COMUNE DI VADO LIGURE (SV)
DISCARICA PER RIFIUTI NON PERICOLOSI
IN LOCALITÀ BOSSARINO

Progetto: AMPLIAMENTO LATO EST
PROGETTO DEFINITIVO

Titolo elaborato: SISTEMA DI MONITORAGGIO FASE 1

Numero elaborato: D31

Codice elaborato: 030−034 D31E01

Scala: 1:1000

Rev.	Data	Descrizione	Redatto	Controllato	Approvato
E01	30.05.2017	EMISSIONE	VIRNA SPADINI	TATIANA TERRAGNI	STEFANO VEGGI
E02					
E03					
E04					

Progettista: Desmos Ingegneria Ambiente Energia

Timbro e firma: ORDINE INGEGNERI PROV. ALESSANDRIA — SETTORI CIVILE AMB. INDUSTR. INFORM. — STEFANO VEGGI — INGEGNERE N° A 1054 — SEZIONE A

Desmos Ingegneria Ambiente Energia s.r.l.
Uffici: Via Pietrasanta, 12 20141 Milano Tel. +39 0236588750 Fax +39 0236588751
Sede legale: Viale Bianca Maria, 13 - 20122 Milano
E−mail: desmos−ing@desmos−ing.it − E−mail certificata: desmos−ing@pec.it
P.I e C.F. : 09016150964 − REA: MI 2063052

ISO 9001:2015
ISO 14001:2015
Reg.CH−51454