Comune di GIUSVALLA

Comune di SASSELLO

Comune di DEGO

Comune di PONTINVREA

Comune di STELLA

Comune di CAIRO MONTENOTTE

Comune di ALBISOLA SUPERIORE

Comune di SAVONA

AG05

AG03 AG04

AG01 AG02

Layout impianto su Cartografia IGM 25.000
Scala 1 : 25.000

INQUADRAMENTO




LEGENDA:

- Confine Comunale
- Aerogeneratore a progetto

ELABORATI COLLEGATI:

- 1.1 Relazione tecnica descrittiva
- 2.1 Inquadramento area impianto e vie d'accesso

CARATTERISTICHE DIMENSIONALI E COORDINATE AEROGENERATORI - *Scala 1:2.000*

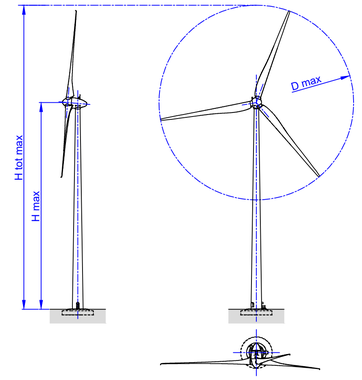


	Est	Nord	Dmax [m]	Hmax [m]	Htot max [m]	Pmax [MW]
AG01	8° 23' 35"	44°23'38"	127	135	198,5	4,2
AG02	8° 23' 47"	44°23'44"	127	99	162,5	4,2
AG03	8° 23' 53"	44°23'53"	127	99	162,5	4,2
AG04	8° 23' 59"	44°24'02"	127	99	162,5	4,2
AG05	8° 24' 12"	44°24'07"	127	99	162,5	4,2

Fabbrica Energie Rinnovabili Alternative S.r.l.
Piazza Cavour, 7 - 20121 Milano
T: +39 02 62690471 F: +39 02 32666804
info@ferasrl.it www.ferasrl.it
P.IVA 13393960151

GENERAZIONE POSSIBILE

Azienda con sistema di gestione qualità certificato UNI EN ISO 9001:2008 certificati n. 501008849 e 501008850

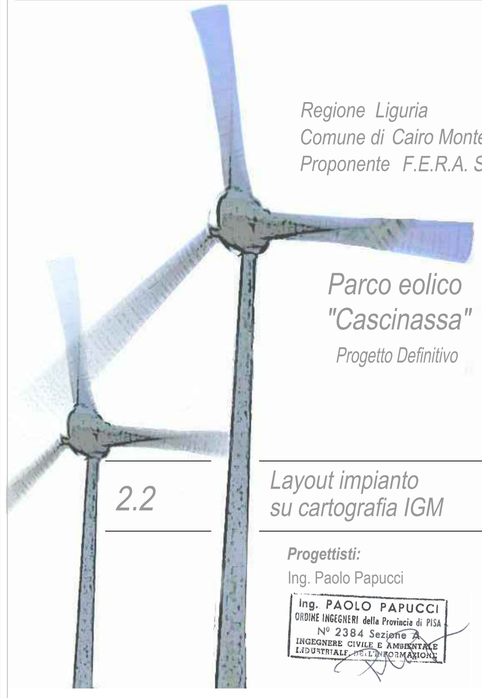

Regione Liguria
Comune di Cairo Montenotte (SV)
Proponente F.E.R.A. Srl

Parco eolico "Cascinassa"

Progetto Definitivo

2.2

Layout impianto su cartografia IGM

Progettisti:
Ing. Paolo Papucci

Ing. PAOLO PAPUCCI
ORDINE INGEGNERI della Provincia di PISA
N° 2384 Sezione A
INGEGNERE CIVILE E AMBIENTALE
INDUSTRIALE E DELL'INFORMAZIONE

Data	Rev.	Descrizione	Elaborato	Controllato	Approvato
20.06.2017	Rev.A	Prima emissione	P. Papucci	P. Papucci	F. Bertuccio

Comm. 61 **Elaborato:** CSN-2-2-A_Layout impianto su cartografia IGM.dwg **Scala:** 1:25.000

È vietata la riproduzione del presente documento, anche parziale, con qualsiasi mezzo, senza l'autorizzazione di F.E.R.A. S.r.l.