
# Zonizzazione Acustica - Area Layout

Scala 1 : 5.000

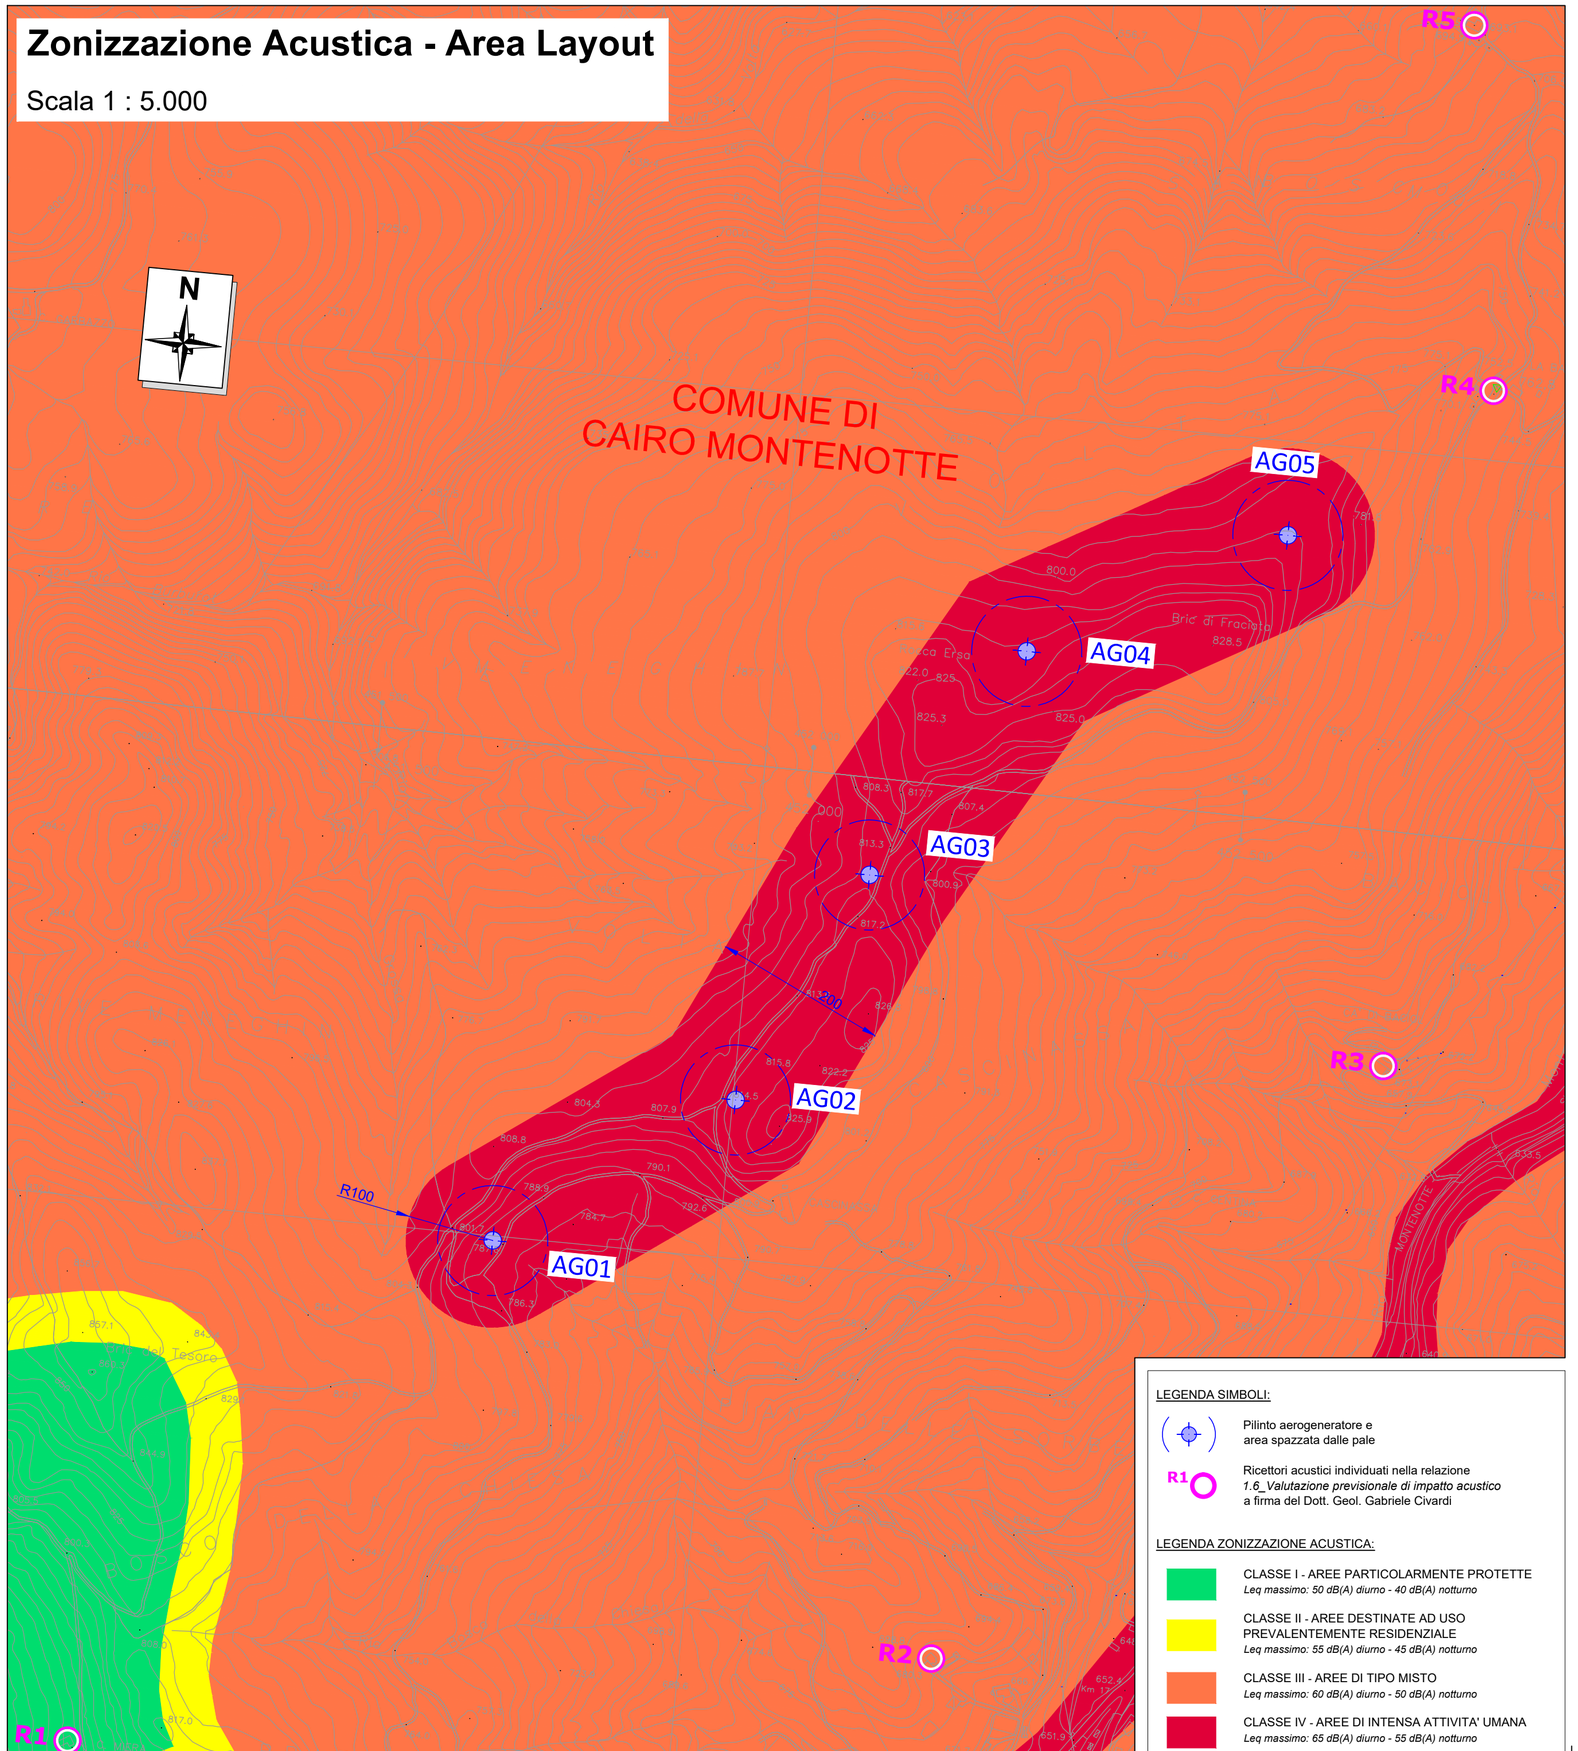


LEGENDA SIMBOLI:

Pilinto aerogeneratore e area spazzata dalle pale

R1 Ricettori acustici individuati nella relazione *1.6_Valutazione previsionale di impatto acustico* a firma del Dott. Geol. Gabriele Civardi

LEGENDA ZONIZZAZIONE ACUSTICA:

- CLASSE I - AREE PARTICOLARMENTE PROTETTE
  *Leq massimo: 50 dB(A) diurno - 40 dB(A) notturno*
- CLASSE II - AREE DESTINATE AD USO PREVALENTEMENTE RESIDENZIALE
  *Leq massimo: 55 dB(A) diurno - 45 dB(A) notturno*
- CLASSE III - AREE DI TIPO MISTO
  *Leq massimo: 60 dB(A) diurno - 50 dB(A) notturno*
- CLASSE IV - AREE DI INTENSA ATTIVITA' UMANA
  *Leq massimo: 65 dB(A) diurno - 55 dB(A) notturno*

Caratteristiche Aerogeneratori

| | Est | Nord | $D_{max}$ [m] | $H_{max}$ [m] | $H_{tot\,max}$ [m] | $P_{max}$ [MW] |
|---|---|---|---|---|---|---|
| AG01 | 8° 23' 35" | 44°23'38" | 127 | 135 | 198,5 | 4,0 |
| AG02 | 8° 23' 47" | 44°23'44" | 127 | 99 | 162,5 | 4,0 |
| AG03 | 8° 23' 53" | 44°23'53" | 127 | 99 | 162,5 | 4,0 |
| AG04 | 8° 23' 59" | 44°24'02" | 127 | 99 | 162,5 | 4,0 |
| AG05 | 8° 24' 12" | 44°24'07" | 127 | 99 | 162,5 | 4,0 |


Fabbrica Energie Rinnovabili Alternative S.r.l.
Piazza Cavour, 7 - 20121 Milano
T: +39 02 62690471 F: +39 02 32066804
info@ferasrl.it; www.ferasrl.it
P.IVA 13393960151
GENERAZIONE POSSIBILE


Azienda con sistema di gestione qualità certificato UNI EN ISO 9001:2008 certificatI n. 501008849 e 501008850



Regione Liguria
Comune di Cairo Montenotte (SV)
Proponente F.E.R.A. Srl

# Parco eolico "Cascinassa"

Progetto definitivo

2.65

## Proposta Zonizzazione Acustica Area Layout - Scala 1 : 5.000


**Progettisti:**
Ing. Paolo Papucci


Ing. PAOLO PAPUCCI
ORDINE INGEGNERI della Provincia di PISA
N° 2384 Sezione A
INGEGNERE CIVILE E AMBIENTALE
INDUSTRIALE DELL'INFORMAZIONE

| Data | Rev. | Descrizione | Elaborato | Controllato | Approvato |
|---|---|---|---|---|---|
| | | | | | |
| | | | | | |
| 12.11.2018 | Rev.A | Prima emissione | P. Montechiaro | P. Papucci | F. Bertuccio |

**Comm.** 61 **Elaborato:** CSN-2.65-A_Proposta Zonizzazione Acustica Area Layout - Scala 1:5.000 **Scala:** 1 : 5.000


E' vietata la riproduzione del presente documento, anche parziale, con qualsiasi mezzo, senza l'autorizzazione di F.E.R.A. S.r.l.