
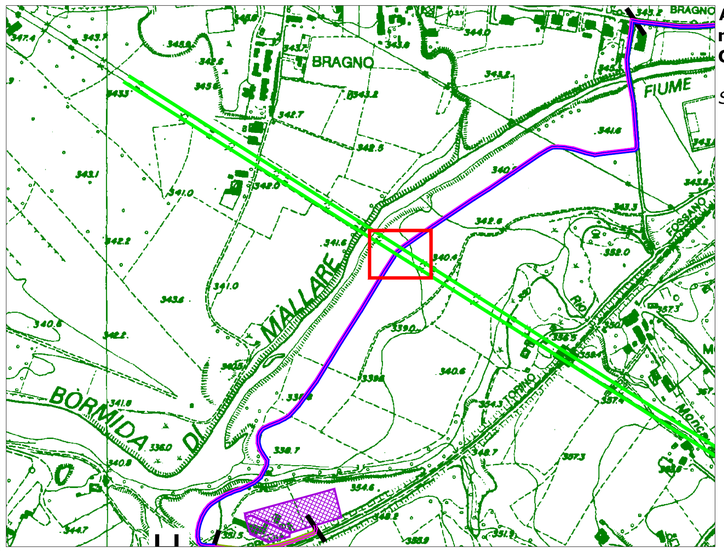


Area attraversamento cavidotto MT rispetto a linea area Fenivie Spa
Cartografia CTR

Scala 1 : 4.000

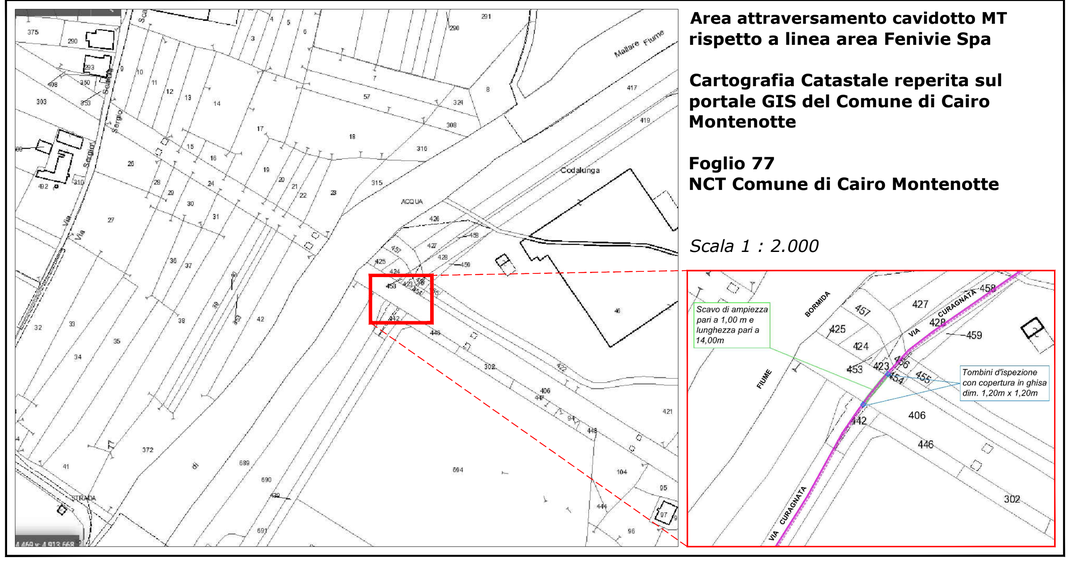


Area attraversamento cavidotto MT rispetto a linea area Fenivie Spa

Cartografia Catastale reperita sul portale GIS del Comune di Cairo Montenotte

Foglio 77
NCT Comune di Cairo Montenotte

Scala 1 : 2.000

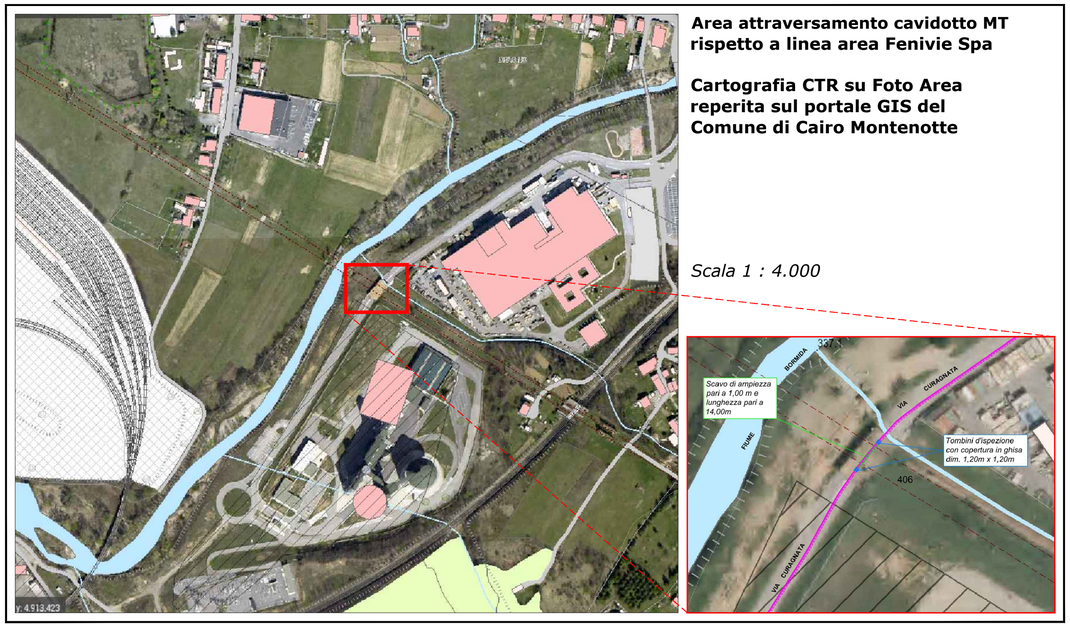


Area attraversamento cavidotto MT rispetto a linea area Fenivie Spa

Cartografia CTR su Foto Area reperita sul portale GIS del Comune di Cairo Montenotte

Scala 1 : 4.000

Planimetria area impianto d'inquadramento

Scala 1 : 20.000

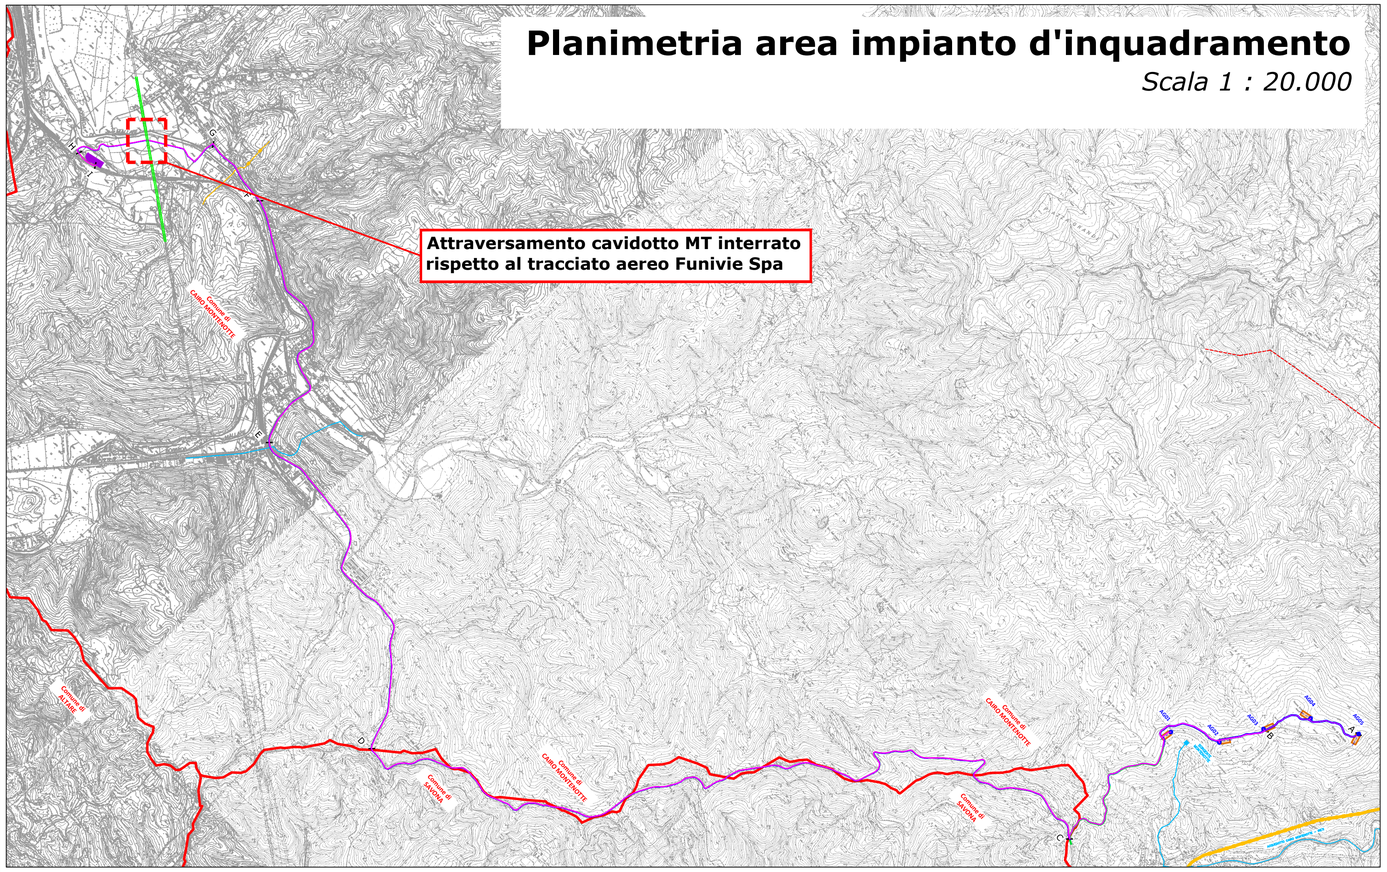

LEGENDA:


- Pilinto aerogeneratore
- Piazzola di montaggio aerogeneratore allo stato di cantiere
- Sottostazione elettrica (SSE)
- Confine comunale
- Cavidotto MT Fera (20 kV)
- Metanodotto interrato SNAM
- Linea aerea Funivie Spa

SEZIONE TIPOLOGICA PER ATTRAVERSAMENTO PROPRIETA' DEMANIO

Cavidotto extraparco su strada asfaltata
Strada Curagnata

SCALA 1 : 20 - Misre in cm


n° 2 cavi tripolari
n°1 fibra ottica

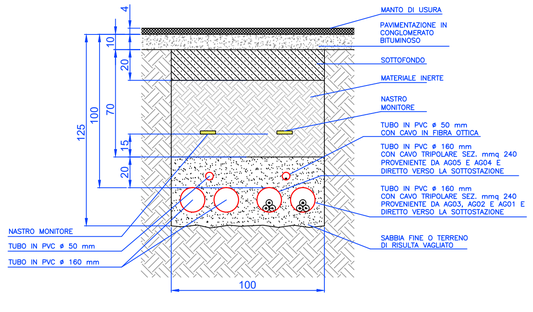

Fabbrica Energie Rinnovabili Alternative S.r.l.
Piazza Cavour, 7 - 20121 Milano
T: +39 02 62690471 F: +39 02 32066804
info@ferasrl.it www.ferasrl.it
P.IVA 13393960151
GENERAZIONE POSSIBILE

Azienda con sistema di gestione qualità certificato UNI EN ISO 9001:2008 certificati n. 501008849 e 501008850

Regione Liguria
Comune di Cairo Montenotte (SV)
Proponente F.E.R.A. Srl

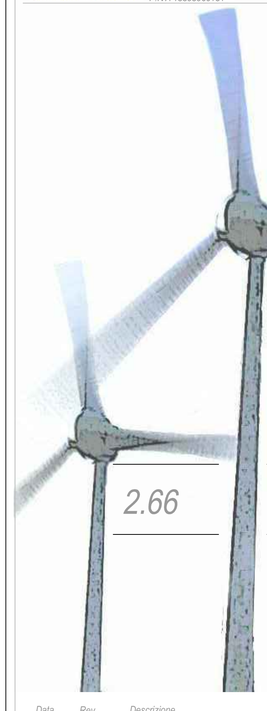

Parco eolico "Cascinassa"

Progetto Definitivo

2.66

Attraversamento Servitù Funivie Spa Planimetria su CTR e Castastale

Progettisti:
Ing. Paolo Papucci

ing. PAOLO PAPUCCI
ORDINE INGEGNERI della Provincia di PISA
N° 2384 Sezione A
INGEGNERE CIVILE E AMBIENTALE
INDUSTRIALE - dell'INFORMAZIONE

Data	Rev.	Descrizione	Elaborato	Controllato	Approvato
14.12.2018	Rev.A	Prima emissione	P. Montechiaro	P. Papucci	F. Bertuccio

Comm. 61 **Elaborato:** CSN-2.66-A_Attraversamento Servitù Funivie Spa - Plan. su CTR e Castastale.dwg **Scala:** VARIE

E' vietata la riproduzione del presente documento, anche parziale, con qualsiasi mezzo, senza l'autorizzazione di F.E.R.A. S.r.l.