COMUNE DI CAIRO MONTENOTTE (SV)
PARCO EOLICO LOCALITA' CASCINASSA

RILIEVI PLANOALTIMETRICI.

TAV 10 - **REV 00**

SEZIONI 2013/2014 (DA 1 A 9) E SEZIONI 2017 (DA 10 A 12)

Rilievi di campagna eseguiti nel dicembre 2013-gennaio 2014 (sezioni da 1 a 9) e nel gennaio 2017 (sezioni da 10 a 12)

COMMITTENTE

Fabbrica Energie Rinnovabili Alternative S.r.l.

Piazza Cavour, 7 - 20121 Milano - T: +39 02 62690471 F: +39 02 32066804
- info@ferasrl.it; www.ferasrl.it P.IVA 13393960151

TECNICO


Geom. LUCON Stefano
Via Madonna della neve 6 - 17047 - Quiliano
tel./fax. 019 - 887041 - cell. 393 - 9678644 e-mail stefano.lucon@geopec.it
P. IVA 01099260091 - c.f. LCN SFN 70P29I480J

Quiliano, 20/06/2017


Rilievi planoaltimetrici eseguiti con stazione totale e Gps.
Inquadramento planimetrico su Carta Tecnica Regionale
Le quote sono riferite al Livello Medio Marino, in quanto ottenute per trasformazione di coordinate mediante software topografico con l'ausilio dei Grigliati Igm .

Firmato digitalmente da
STEFANO LUCON
CN = LUCON STEFANO
O = Collegio dei geometri e dei geometri laureati
SerialNumber = IT:LCNSFN70P29I480J
e-mail = stefano.lucon@geopec.it
Data e ora della firma: 29/06/2017 14:06:13


SEZIONE 1

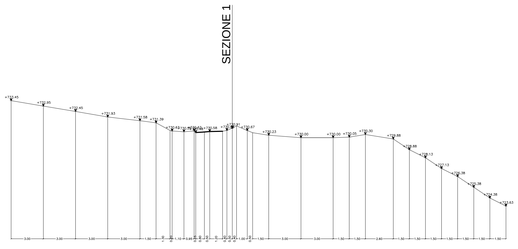


SEZIONE 2

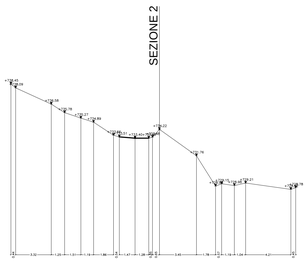


SEZIONE 3

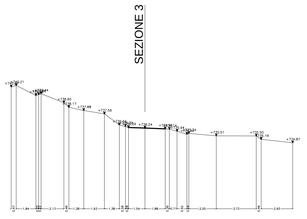


SEZIONE 4

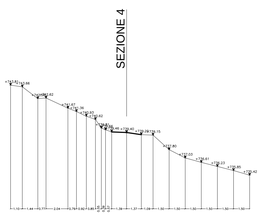


SEZIONE 5

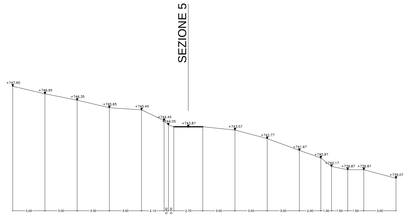


SEZIONE 6

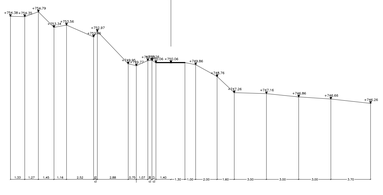


SEZIONE 7

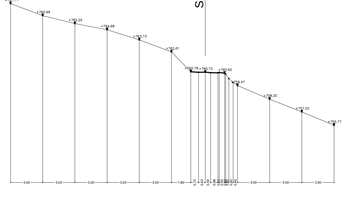


SEZIONE 8

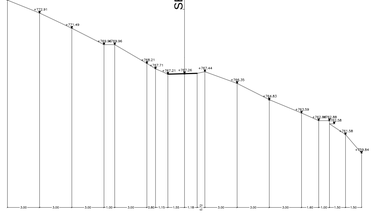


SEZIONE 9

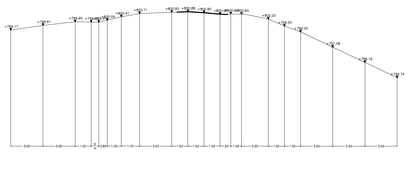


SEZIONE 10

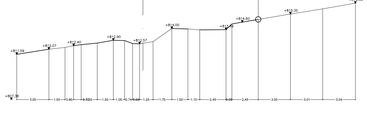


SEZIONE 11

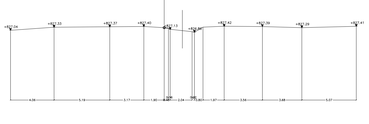

SEZIONE 12

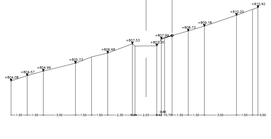

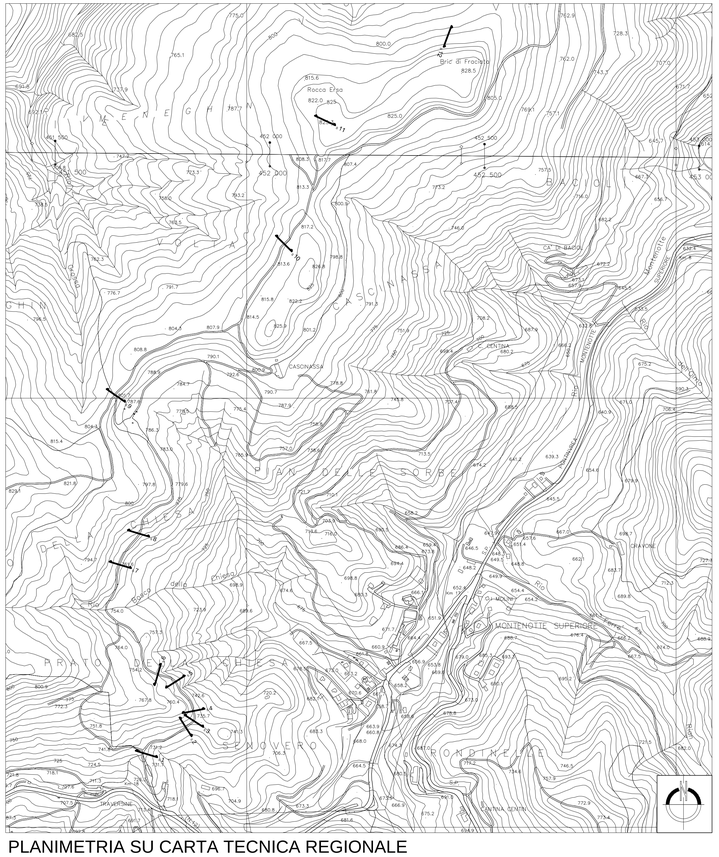

PLANIMETRIA SU CARTA TECNICA REGIONALE
scala 1:2000