



Planimetria Attraversamento 3

Stralcio Cartografia Tecnica Regionale "sc. 1 : 5.000 dal 2007 da II Edizione 3D/DB Topografico" del Geoportale Regione Liguria (geoportale.regione.liguria.it) visualizzata in scala 1 : 6.250, incluso livello "Reticolo Idrografico e Nodi Idrografici sc. 10.000" - Scala 1 : 1.000

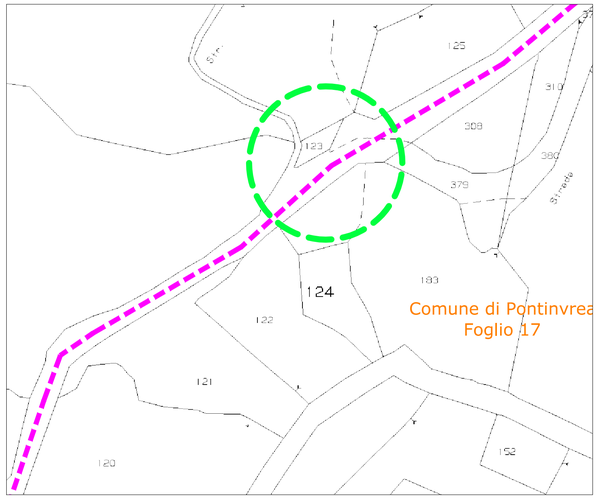


Planimetria Attraversamento 3

Cartografia Catastale - Scala 1 : 1.000

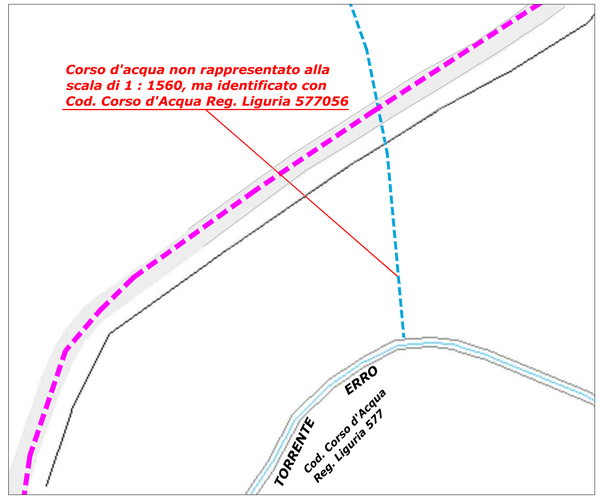

Planimetria Attraversamento 3

Stralcio Cartografia Tecnica Regionale "sc. 1 : 5.000 dal 2007 da II Edizione 3D/DB Topografico" del Geoportale Regione Liguria (geoportale.regione.liguria.it) visualizzata in scala 1 : 1.560 - Scala 1 : 1.000

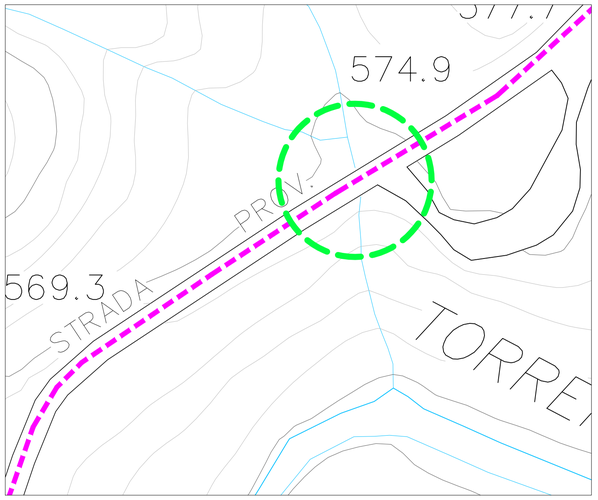


Planimetria Attraversamento 3

Cartografia CTR - Scala 1 : 1.000






DETTAGLIO ATTRAVERSAMENTO 3 - Inquadramento, Individazione Punti Fotografici e Particolare Costruttivo

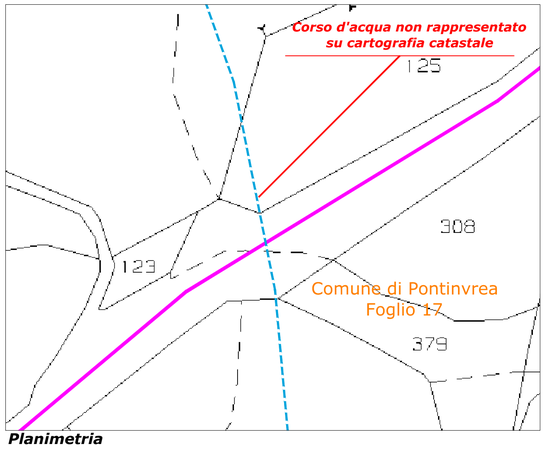

Planimetria

Cartografia Catastale - Scala 1 : 500

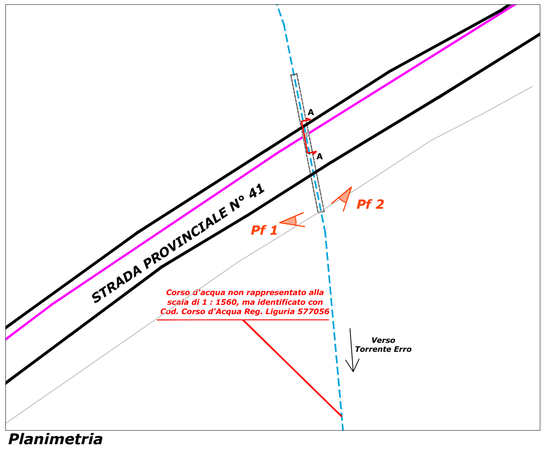

Planimetria


Cartografia CTR - Scala 1 : 500

Note

L'attraversamento n° 3 del cavidotto MT del parco eolico in oggetto, verrà realizzato nei pressi di Ferriera (circa 700 m a nord), lungo il percorso della S.P. 41 in corrispondenza con l'attraversamento di un corso d'acqua affluente del Torrente Erro.
Come meglio evidenziato dalla cartografia in scala 1:500, il cavidotto, nel punto di attraversamento verrà realizzato attraverso la realizzazione di un scavo a profondità standard. Il rio che in questo punto attraversa la SP 41 è incanalato in un tubo in cls avente Ø 100, con estradosso situato ad profondità maggiore di 2,0 m rispetto al piano di transito della SP, come meglio illustrato nelle immagini del Punti Fotografici 1 e 2.


A livello catastale, l'area risulta ricadere all'interno del territorio del Comune di Pontinvrea, definito dal foglio NCT n° 17, come illustrato nell'estratto a lato.

ATTRAVERSAMENTO 3
CAVIDOTTO SU STRADA ASFALTATA

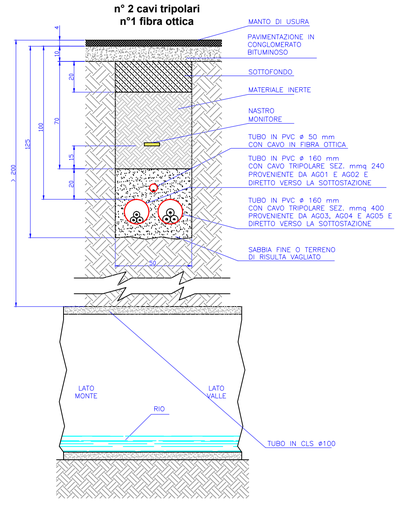

Particolare Costruttivo - Sezione A-A

Misure in cm - Scala 1 : 20

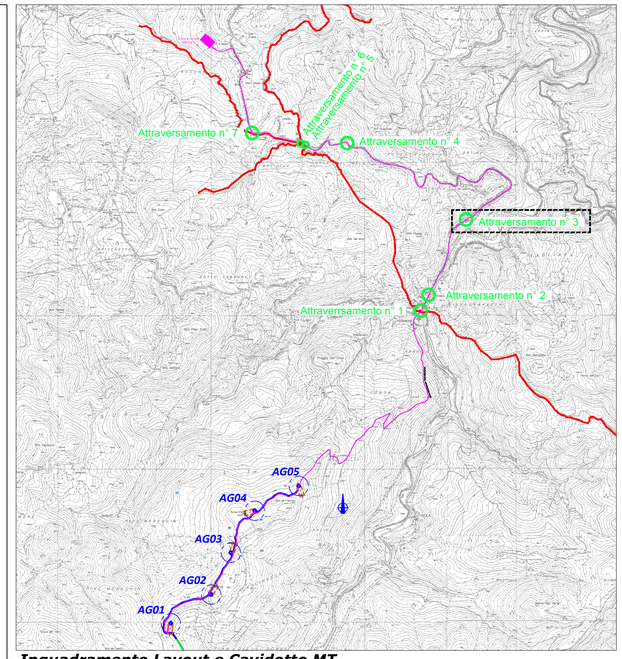

Inquadramento Layout e Cavidotto MT

Cartografia CTR - Scala 1 : 20.000

LEGENDA:

- AG02 — Aerogeneratore
- Sottostazione elettrica (SSE)
- Confine comunale
- Confine foglio catastale
- Cavidotto MT Fera (20 kV)
- Attraversamento 1 — Attraversamento rio


ELABORATI COLLEGATI:

2.5-B_Planimetria linea eletttica su CTR - Pianta e Sezioni

Fabbrica Energie Rinnovabili Alternative S.r.l.
Piazza Cavour, 7 - 20121 Milano
T: +39 02 62690471 F: +39 02 32066804
info@ferasrl.it; www.ferasrl.it
P.IVA 13393960151

GENERAZIONE POSSIBILE

Azienda con sistema di gestione qualità certificato UNI EN ISO 9001:2008 certificati n. 501008849 e 501008850

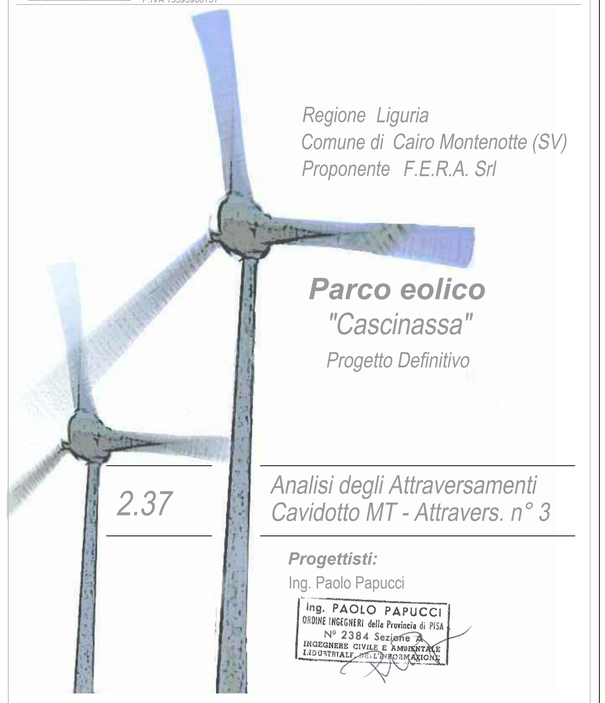

Regione Liguria
Comune di Cairo Montenotte (SV)
Proponente F.E.R.A. Srl

Parco eolico "Cascinassa"

Progetto Definitivo

2.37

Analisi degli Attraversamenti Cavidotto MT - Attravers. n° 3

Progettisti:
Ing. Paolo Papucci
Ing. PAOLO PAPUCCI
ORDINE INGEGNERI della Provincia di PISA
N° 2384 Sezione A
INGEGNERE CIVILE E AMBIENTALE
INDUSTRIALE - I.C.T. e INFORMAZIONE

Data	Rev.	Descrizione	Elaborato	Controllato	Approvato
23.02.2018	Rev.A	Prima emissione	P. Montechiaro	P. Papucci	F. Bertuccio

Comm. 61 **Elaborato:** CSN-2.37A_Analisi degli Attraversamenti Cavidotto Mt - Attravers n° 3.dwg **Scala:** VARIE

E' vietata la riproduzione del presente documento, anche parziale, con qualsiasi mezzo, senza l'autorizzazione di F.E.R.A. S.r.l.