
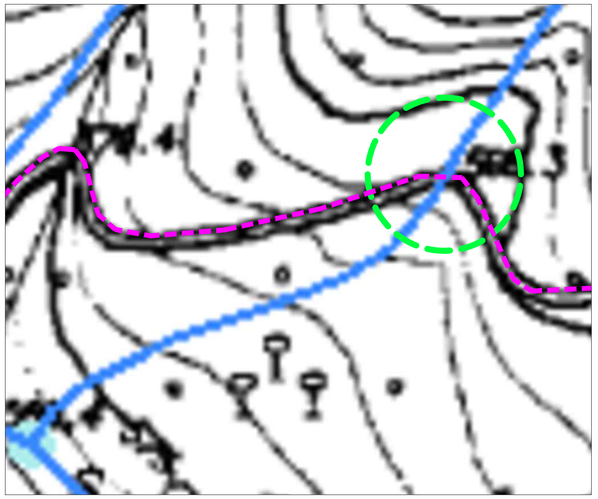



Planimetria Attraversamento 4

Stralcio Cartografia Tecnica Regionale "sc. 1 : 5.000 dal 2007 da II Edizione 3D/DB Topografico" del Geoportale Regione Liguria (geoportale.regione.ligura.it) visualizzata in scala 1 : 6.250, incluso livello "Reticolo Idrografico e Nodi Idrografici sc. 10.000" - Scala 1 : 1.000

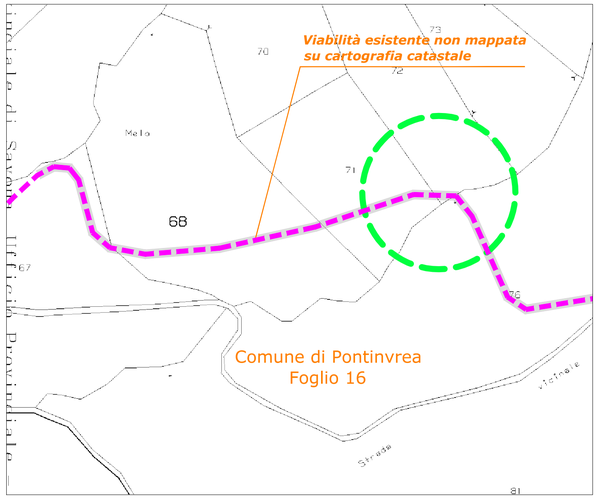


Planimetria Attraversamento 4

Cartografia Catastale - Scala 1 : 1.000

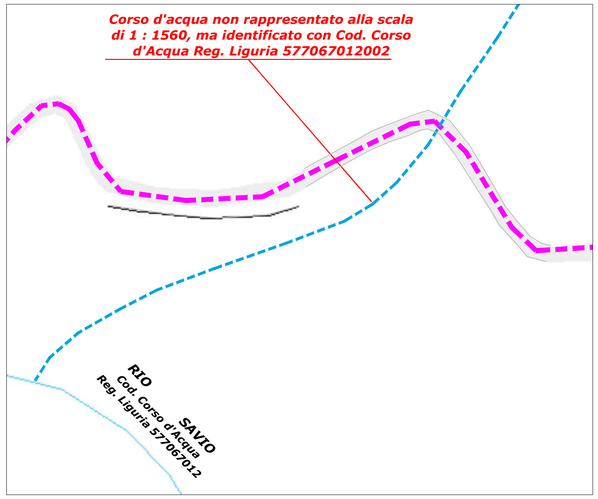

Planimetria Attraversamento 4


Stralcio Cartografia Tecnica Regionale "sc. 1 : 5.000 dal 2007 da II Edizione 3D/DB Topografico" del Geoportale Regione Liguria (geoportale.regione.ligura.it) visualizzata in scala 1 : 1.560 - Scala 1 : 1.000

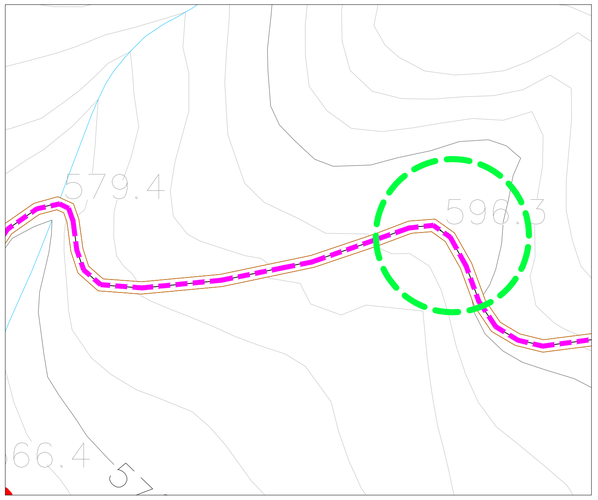

Planimetria Attraversamento 4

Cartografia CTR - Scala 1 : 1.000

DETTAGLIO ATTRAVERSAMENTO 4 - Inquadramento, Individazione Punti Fotografici e Particolare Costruttivo

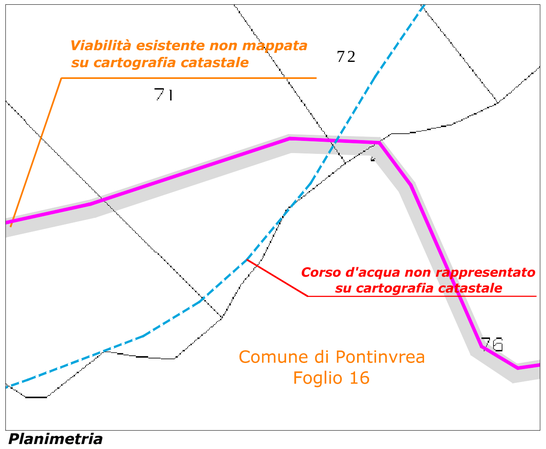

Planimetria


Cartografia Catastale - Scala 1 : 500

Note

L'attraversamento n° 4 del cavidotto MT del parco eolico in oggetto, verrà realizzato lungo Via Nanin, lungo il percorso che conduce all'abitato di Prati Proia dalla S.P. 41 in corrispondenza con l'attraversamento di un corso d'acqua affluente del Rio Savio.

Come meglio evidenziato dalla cartografia in scala 1:500, il cavidotto, nel punto di attraversamento verrà realizzato attraverso la realizzazione di un scavo a profondità ridotta e la successiva posa in bauletto in cls. Il rio che in questo punto attraversa Via Nanin è incanalato in un tubo in cls avente Ø 80, con estradosso a circa 1,0 m dal piano di transito della strada, come meglio illustrato nelle immagini del Punti Fotografici 1 e 2.

A livello catastale, l'area risulta ricadere all'interno del territorio del Comune di Pontinvrea, definito dal foglio NCT n° 16, particella 72, come illustrato nell'estratto a lato.

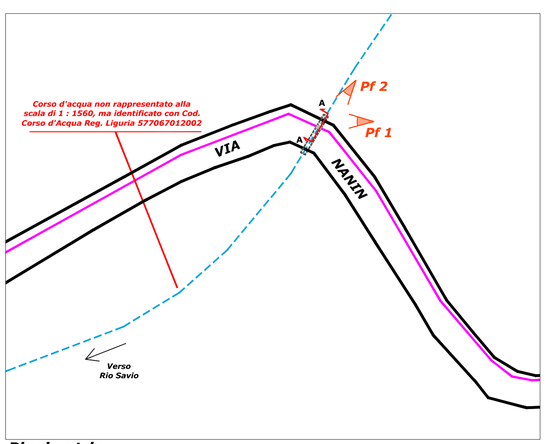


Planimetria

Cartografia CTR - Scala 1 : 500


ATTRAVERSAMENTO 4
IN BAULETTO
A PROFONDITA' RIDOTTA

n° 2 cavi tripolari
n° 1 fibra ottica

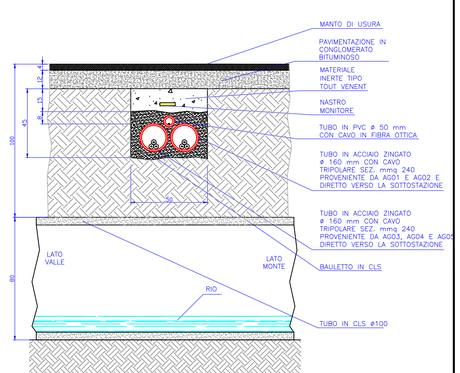

Particolare Costruttivo - Sezione A-A

Misure in cm - Scala 1 : 20

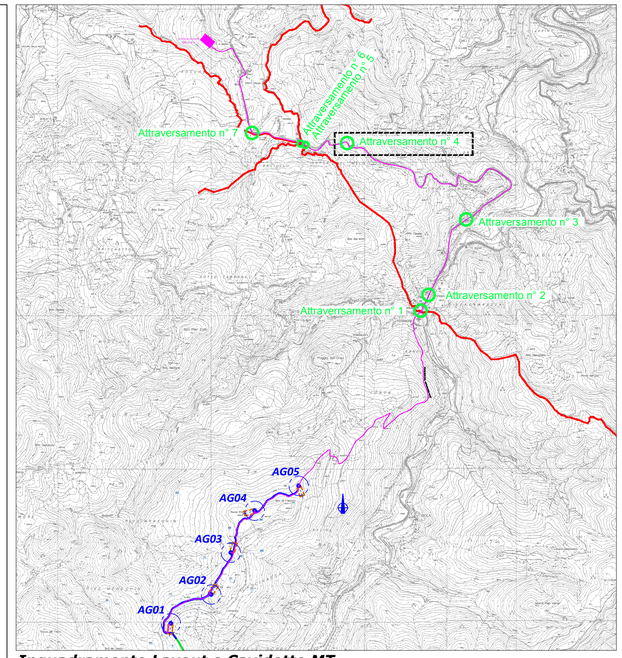

Inquadramento Layout e Cavidotto MT

Cartografia CTR - Scala 1 : 20.000

LEGENDA:

- AG02 — Aerogeneratore
- Sottostazione elettrica (SSE)
- Confine comunale
- Confine foglio catastale
- Cavidotto MT Fera (20 kV)
- Attraversamento 1 — Attraversamento rio

ELABORATI COLLEGATI:

2.5-B_Planimetria linea eletttica su CTR - Pianta e Sezioni

Fabbrica Energie Rinnovabili Alternative — GENERAZIONE POSSIBILE

Fabbrica Energie Rinnovabili Alternative S.r.l.
Piazza Cavour, 7 - 20121 Milano
T: +39 02 62690471 F: +39 02 32066804
info@ferasrl.it; www.ferasrl.it
P.IVA 13393960151

Azienda con sistema di gestione qualità certificato UNI EN ISO 9001:2008 certificati n. 501008849 e 501008850



Regione Liguria
Comune di Cairo Montenotte (SV)
Proponente F.E.R.A. Srl

Parco eolico "Cascinassa"

Progetto Definitivo

2.38

Analisi degli Attraversamenti Cavidotto MT - Attravers. n° 4

Progettisti:
Ing. Paolo Papucci

Ing. PAOLO PAPUCCI
ORDINE INGEGNERI della Provincia di PISA
N° 2384 Sezione A
INGEGNERE CIVILE E AMBIENTALE
INDUSTRIALE - DELL'INFORMAZIONE

Data	Rev.	Descrizione	Elaborato	Controllato	Approvato
23.02.2018	Rev.A	Prima emissione	P. Montechiaro	P. Papucci	F. Bertuccio

Comm. 61 ***Elaborato:*** CSN-2.38A_Analisi degli Attraversamenti Cavidotto Mt - Attravers n° 4.dwg ***Scala:*** VARIE

E' vietata la riproduzione del presente documento, anche parziale, con qualsiasi mezzo, senza l'autorizzazione di F.E.R.A. S.r.l.