

Planimetria Cavidotto di proprietà FERA

Scala 1 : 5.000

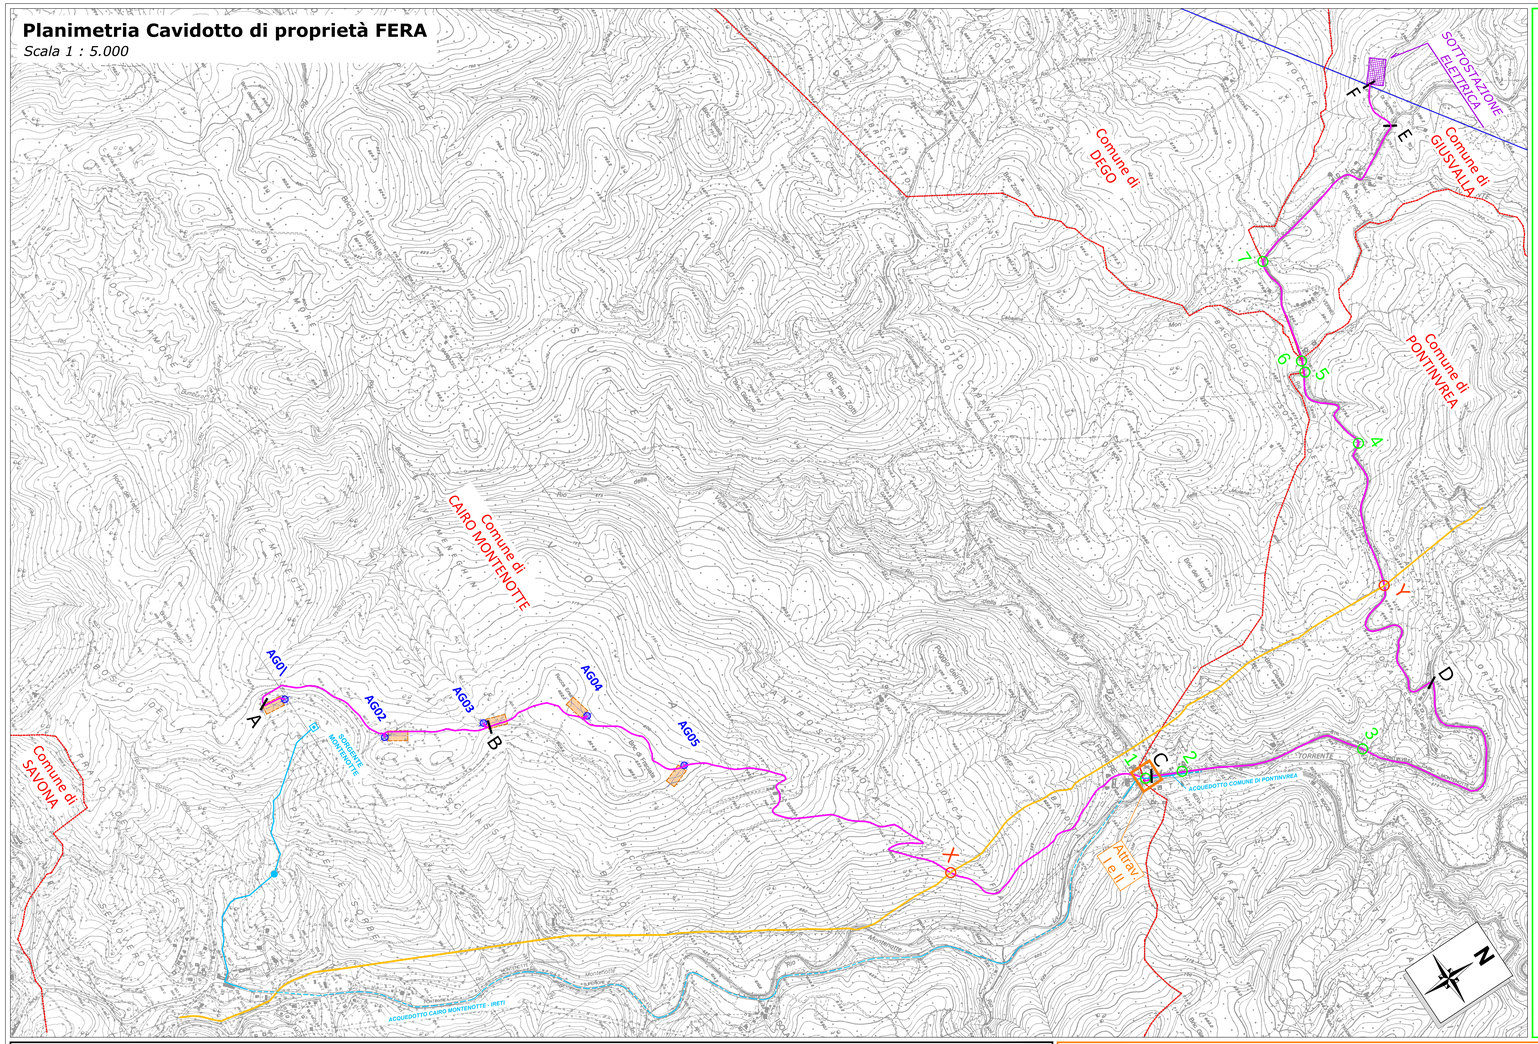

Sezioni tipologiche attraversamenti rii

Scala 1:20 - Misure in cm

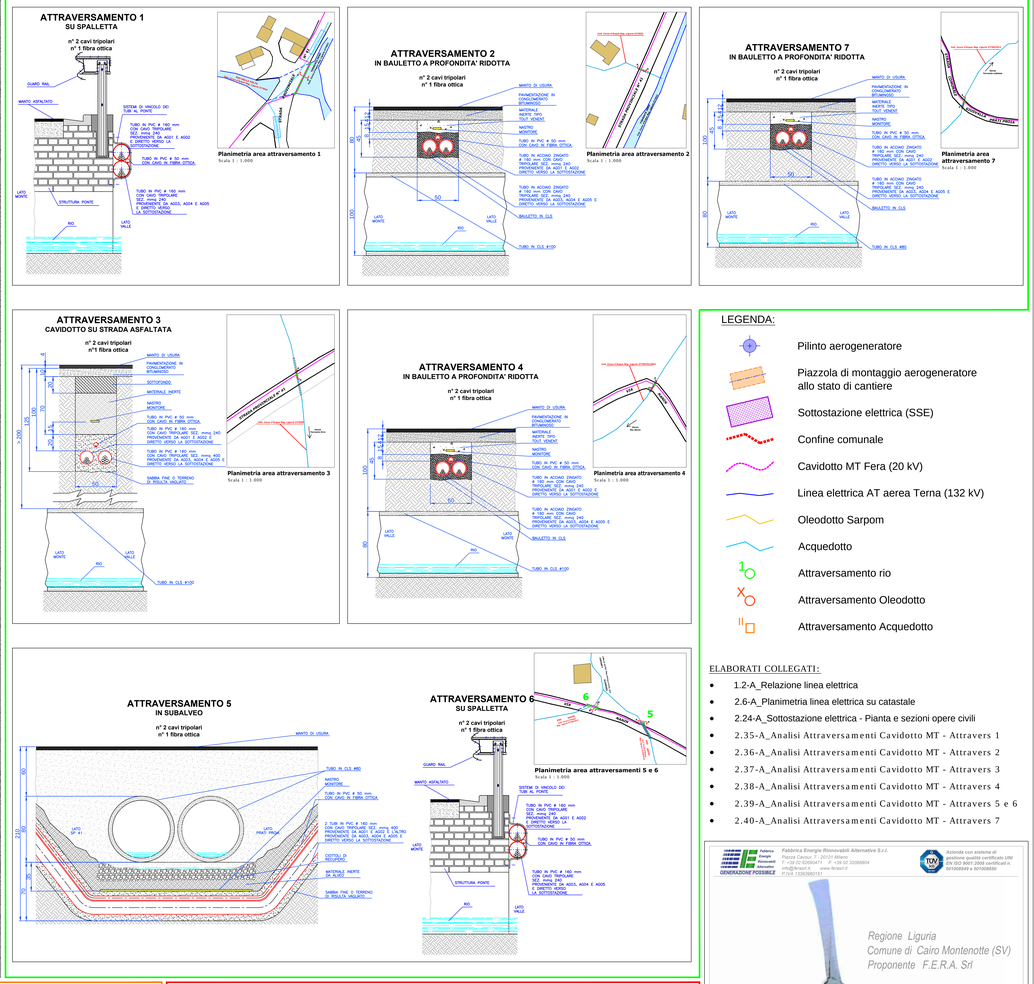

LEGENDA:


- Pilinto aerogeneratore
- Piazzola di montaggio aerogeneratore allo stato di cantiere
- Sottostazione elettrica (SSE)
- Confine comunale
- Cavidotto MT Fera (20 kV)
- Linea elettrica AT aerea Terna (132 kV)
- Oleodotto Sarpom
- Acquedotto
- Attraversamento rio
- Attraversamento Oleodotto
- Attraversamento Acquedotto

ELABORATI COLLEGATI:

- 1.2-A_Relazione linea elettrica
- 2.6-A_Planimetria linea elettrica su catastale
- 2.24-A_Sottostazione elettrica - Pianta e sezioni opere civili
- 2.35-A_Analisi Attraversamenti Cavidotto MT - Attravers 1
- 2.36-A_Analisi Attraversamenti Cavidotto MT - Attravers 2
- 2.37-A_Analisi Attraversamenti Cavidotto MT - Attravers 3
- 2.38-A_Analisi Attraversamenti Cavidotto MT - Attravers 4
- 2.39-A_Analisi Attraversamenti Cavidotto MT - Attravers 5 e 6
- 2.40-A_Analisi Attraversamenti Cavidotto MT - Attravers 7


Sezioni tipologiche del cavidotto su strada

Scala 1:20 - Misure in cm

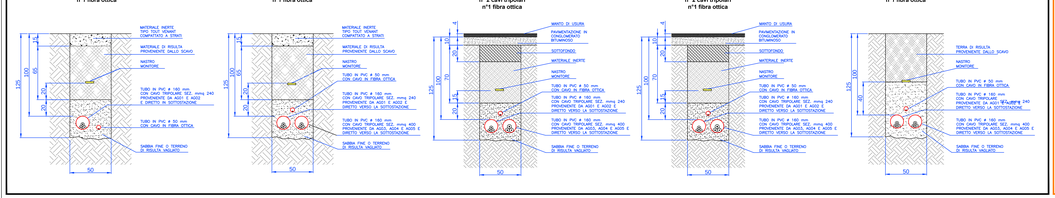


Sezioni tipologiche attraversamenti acquedotto

Scala 1:20 - Misure in cm

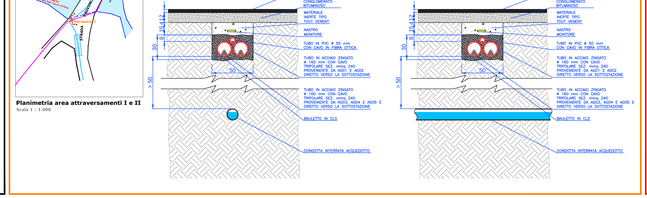


Sezioni tipologiche interferenza oleodotto

Scala 1:20 - Misure in cm

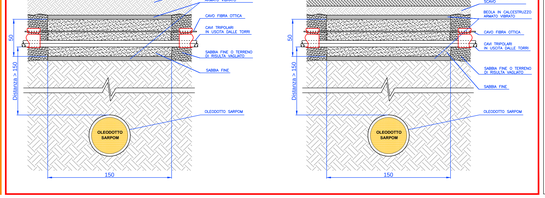

Fabbrica Energie Rinnovabili Alternative S.r.l.
Piazza Cavour 7 - 20121 Milano
T +39 02 62806477 - F +39 02 30066604
info@fera.it - www.fera.it
P.IVA 11902380964

Azienda con sistema di gestione qualità certificato UNI EN ISO 9001:2008 certificat n. 50100694 e 50106659

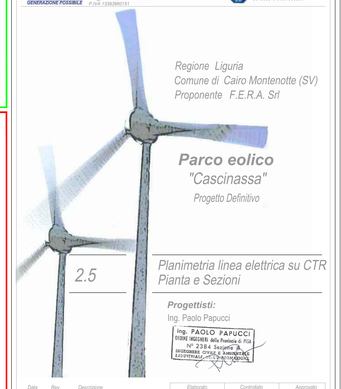

Data	Rev	Descrizione	Elaborato	Controllato	Approvato
23.02.2018	Rev. B	Aggiornamento elaborato	P. Montechiaro	P. Papucci	F. Barbuscio
20.06.2017	Rev A	Prima emissione	P. Papucci	P. Papucci	F. Barbuscio

Comm. 81 **Elaborato:** 1284.LAL Planimetria linea elettrica su CTR - Pianta e Sezioni.dwg **Scala:** VARIE

Tutti i diritti di proprietà intellettuale e di edizione relativi al presente documento appartengono alla F.E.R.A. S.r.l. (ex art. 2575 C.C. e D.Lgs. 30/2005). Tutti i diritti sono riservati a norma di legge. In mancanza di nostra autorizzazione scritta non è consentita la riproduzione, la modifica, la memorizzazione, la trasmissione a terzi e l'uso commerciale di questo documento, anche parziale, con qualsiasi mezzo, supporto o sistema.