COMUNE DI CAIRO MONTENOTTE (SV)
PARCO EOLICO LOCALITA' CASCINASSA

RILIEVI PLANOALTIMETRICI.

TAV 08 - **REV 00**

PIAZZOLA 05

Rilievi di campagna eseguiti nel gennaio 2017

COMMITTENTE


Fabbrica Energie Rinnovabili Alternative S.r.l.
Piazza Cavour, 7 - 20121 Milano - T: +39 02 62690471 F: +39 02 32066804
- info@ferasrl.it; ww.ferasrl.it P.IVA 13393960151

TECNICO

Geom. LUCON Stefano
Via Madonna della neve 6 - 17047 - Quiliano
tel./fax. 019 - 887041 - cell. 393 - 9678644 e-mail stefano.lucon@geopec.it
P. IVA 01099260091 - c.f. LCN SFN 70P29I480J

Quiliano, 20/06/2017


Rilievi planoaltimetrici eseguiti con stazione totale e Gps.
Inquadramento planimetrico sul sistema catastale come da parametratura su tavola .
Le quote sono riferite al Livello Medio Marino, in quanto ottenute per trasformazione di coordinate mediante software topografico con l'ausilio dei Grigliati Igm .

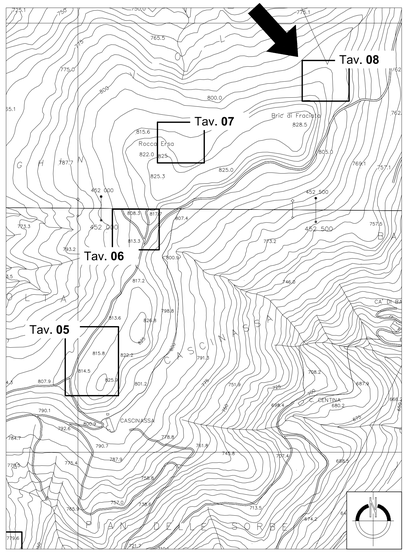

PLANIMETRIA SU CARTA TECNICA REGIONALE
scala 1:2000

ELABORAZIONE RILIEVO
PLANOALTIMETRICO QUINTA PIAZZOLA

scala 1:200

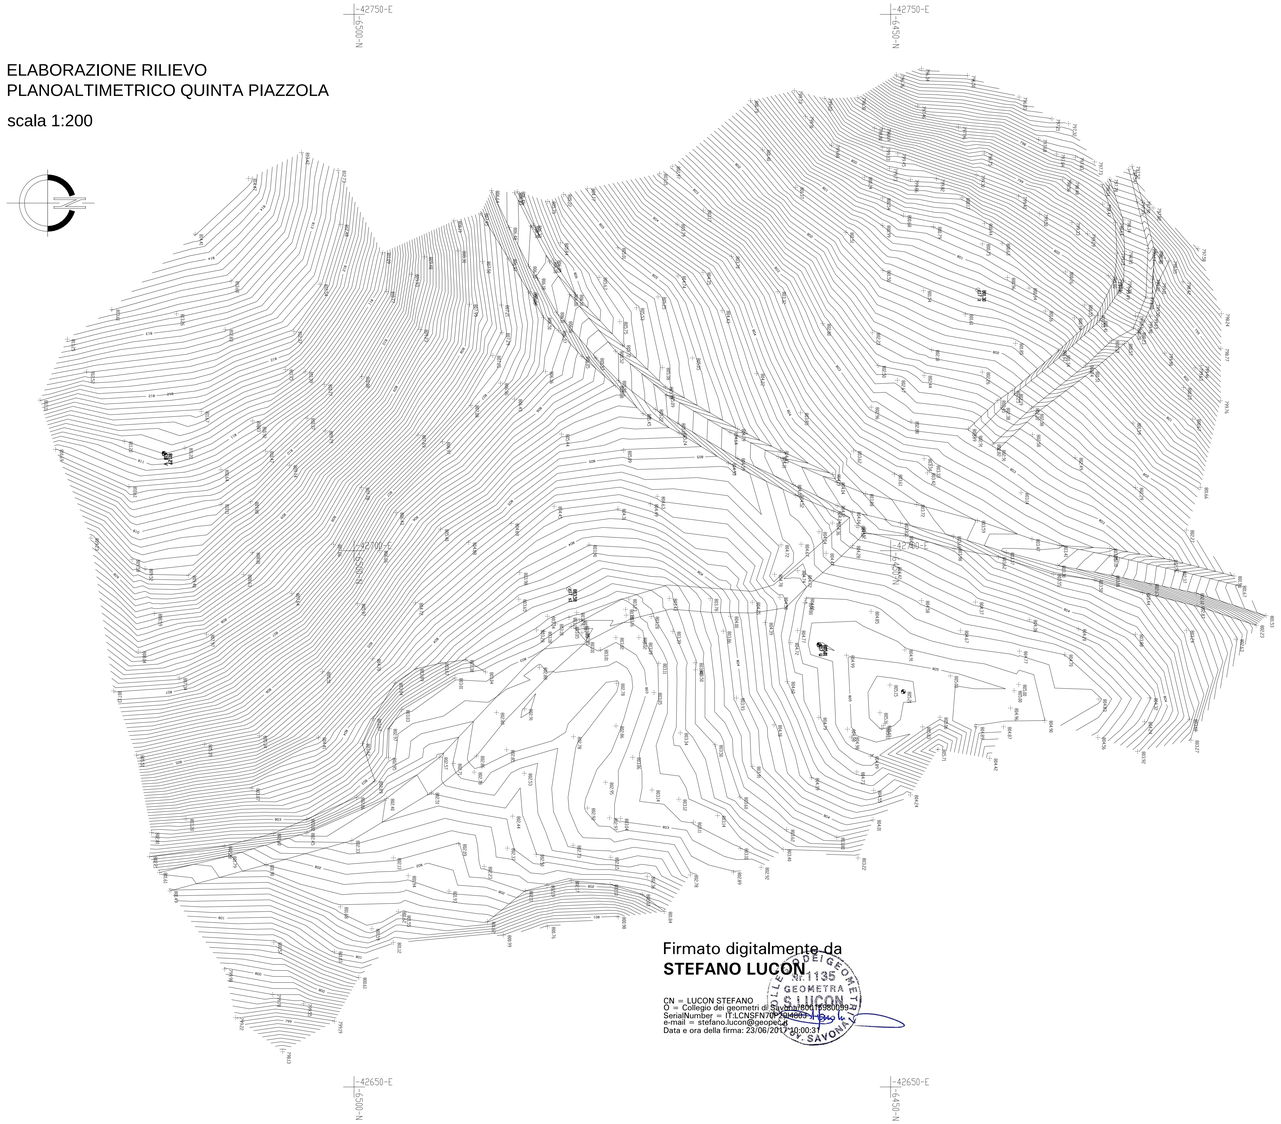

Firmato digitalmente da
STEFANO LUCON

CN = LUCON STEFANO
O = Collegio dei geometri di Savona:80019390099
SerialNumber = IT:LCNSFN70P29I480J
e-mail = stefano.lucon@geopec.it
Data e ora della firma: 23/06/2017 10:00:37