
Planimetria Cavidotto di proprietà FERA su Cartografia Catastale - Tronco 1

Scala 1 : 4.000

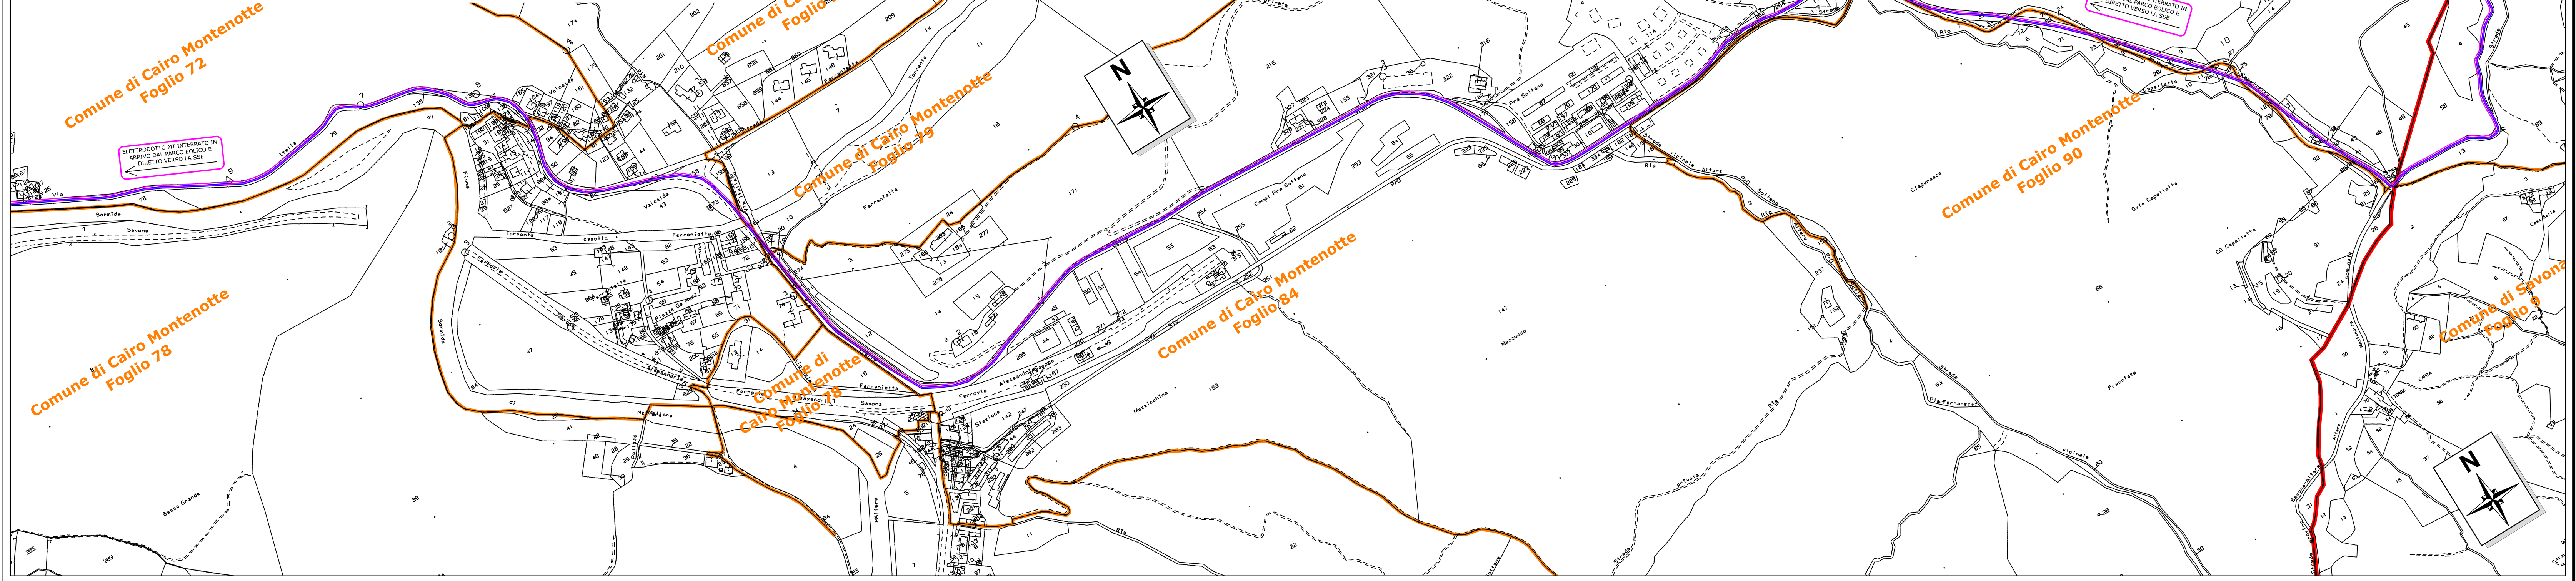


Planimetria Cavidotto di proprietà FERA su Cartografia Catastale - Tronco 2

Scala 1 : 4.000




Planimetria Cavidotto di proprietà FERA su Cartografia Catastale - Tronco 3

Scala 1 : 4.000

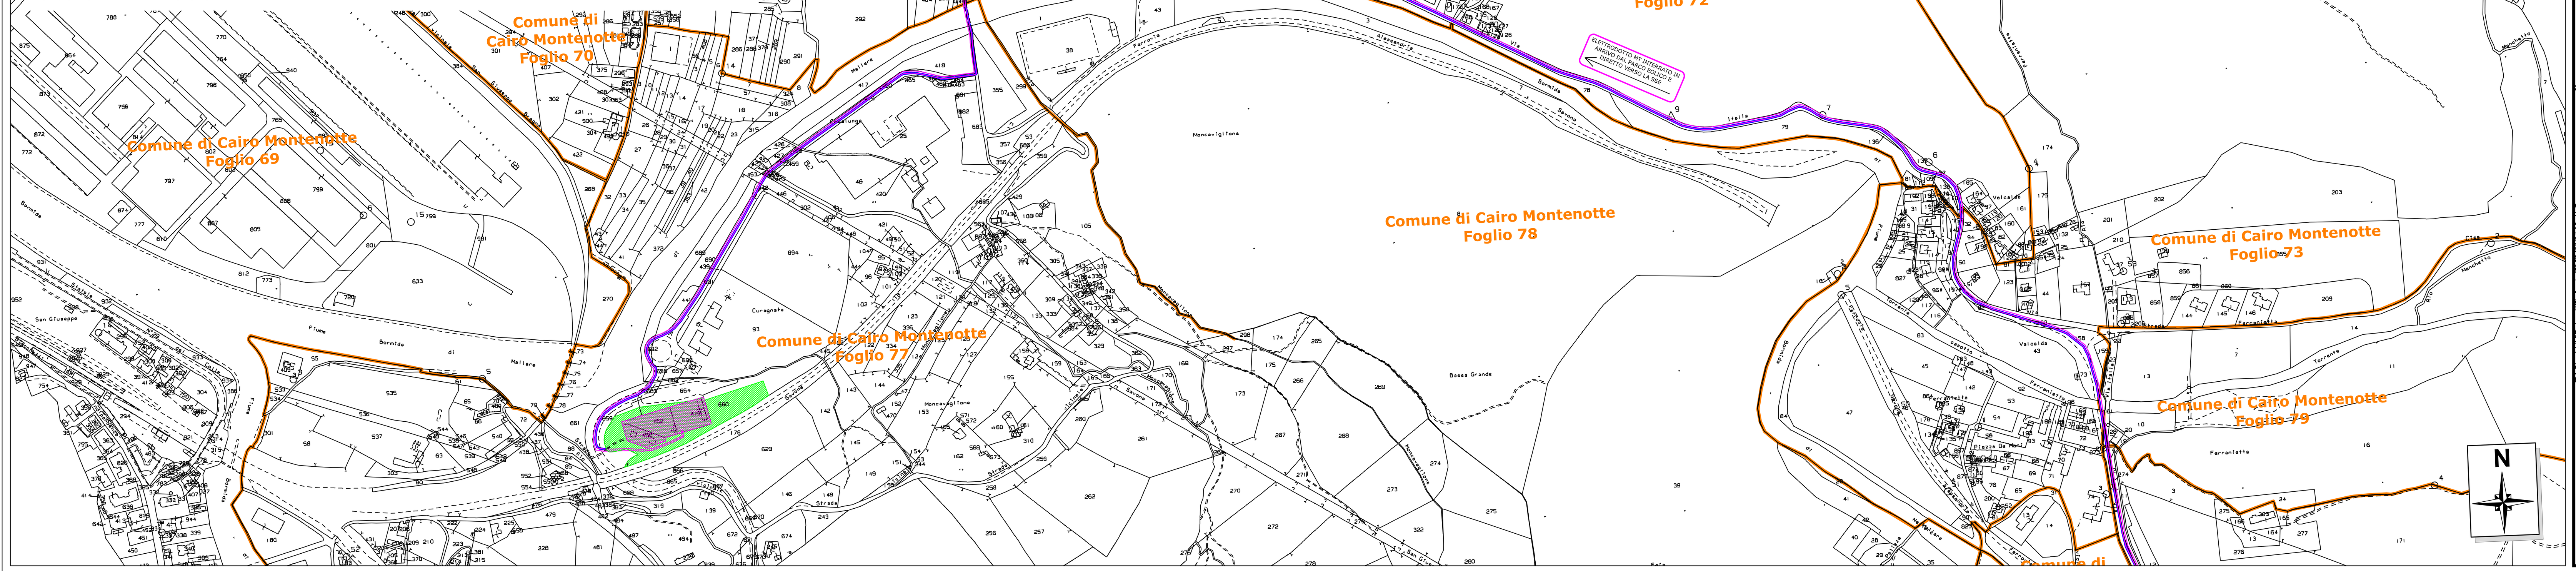

Planimetria area impianto d'inquadramento

Scala 1 : 20.000

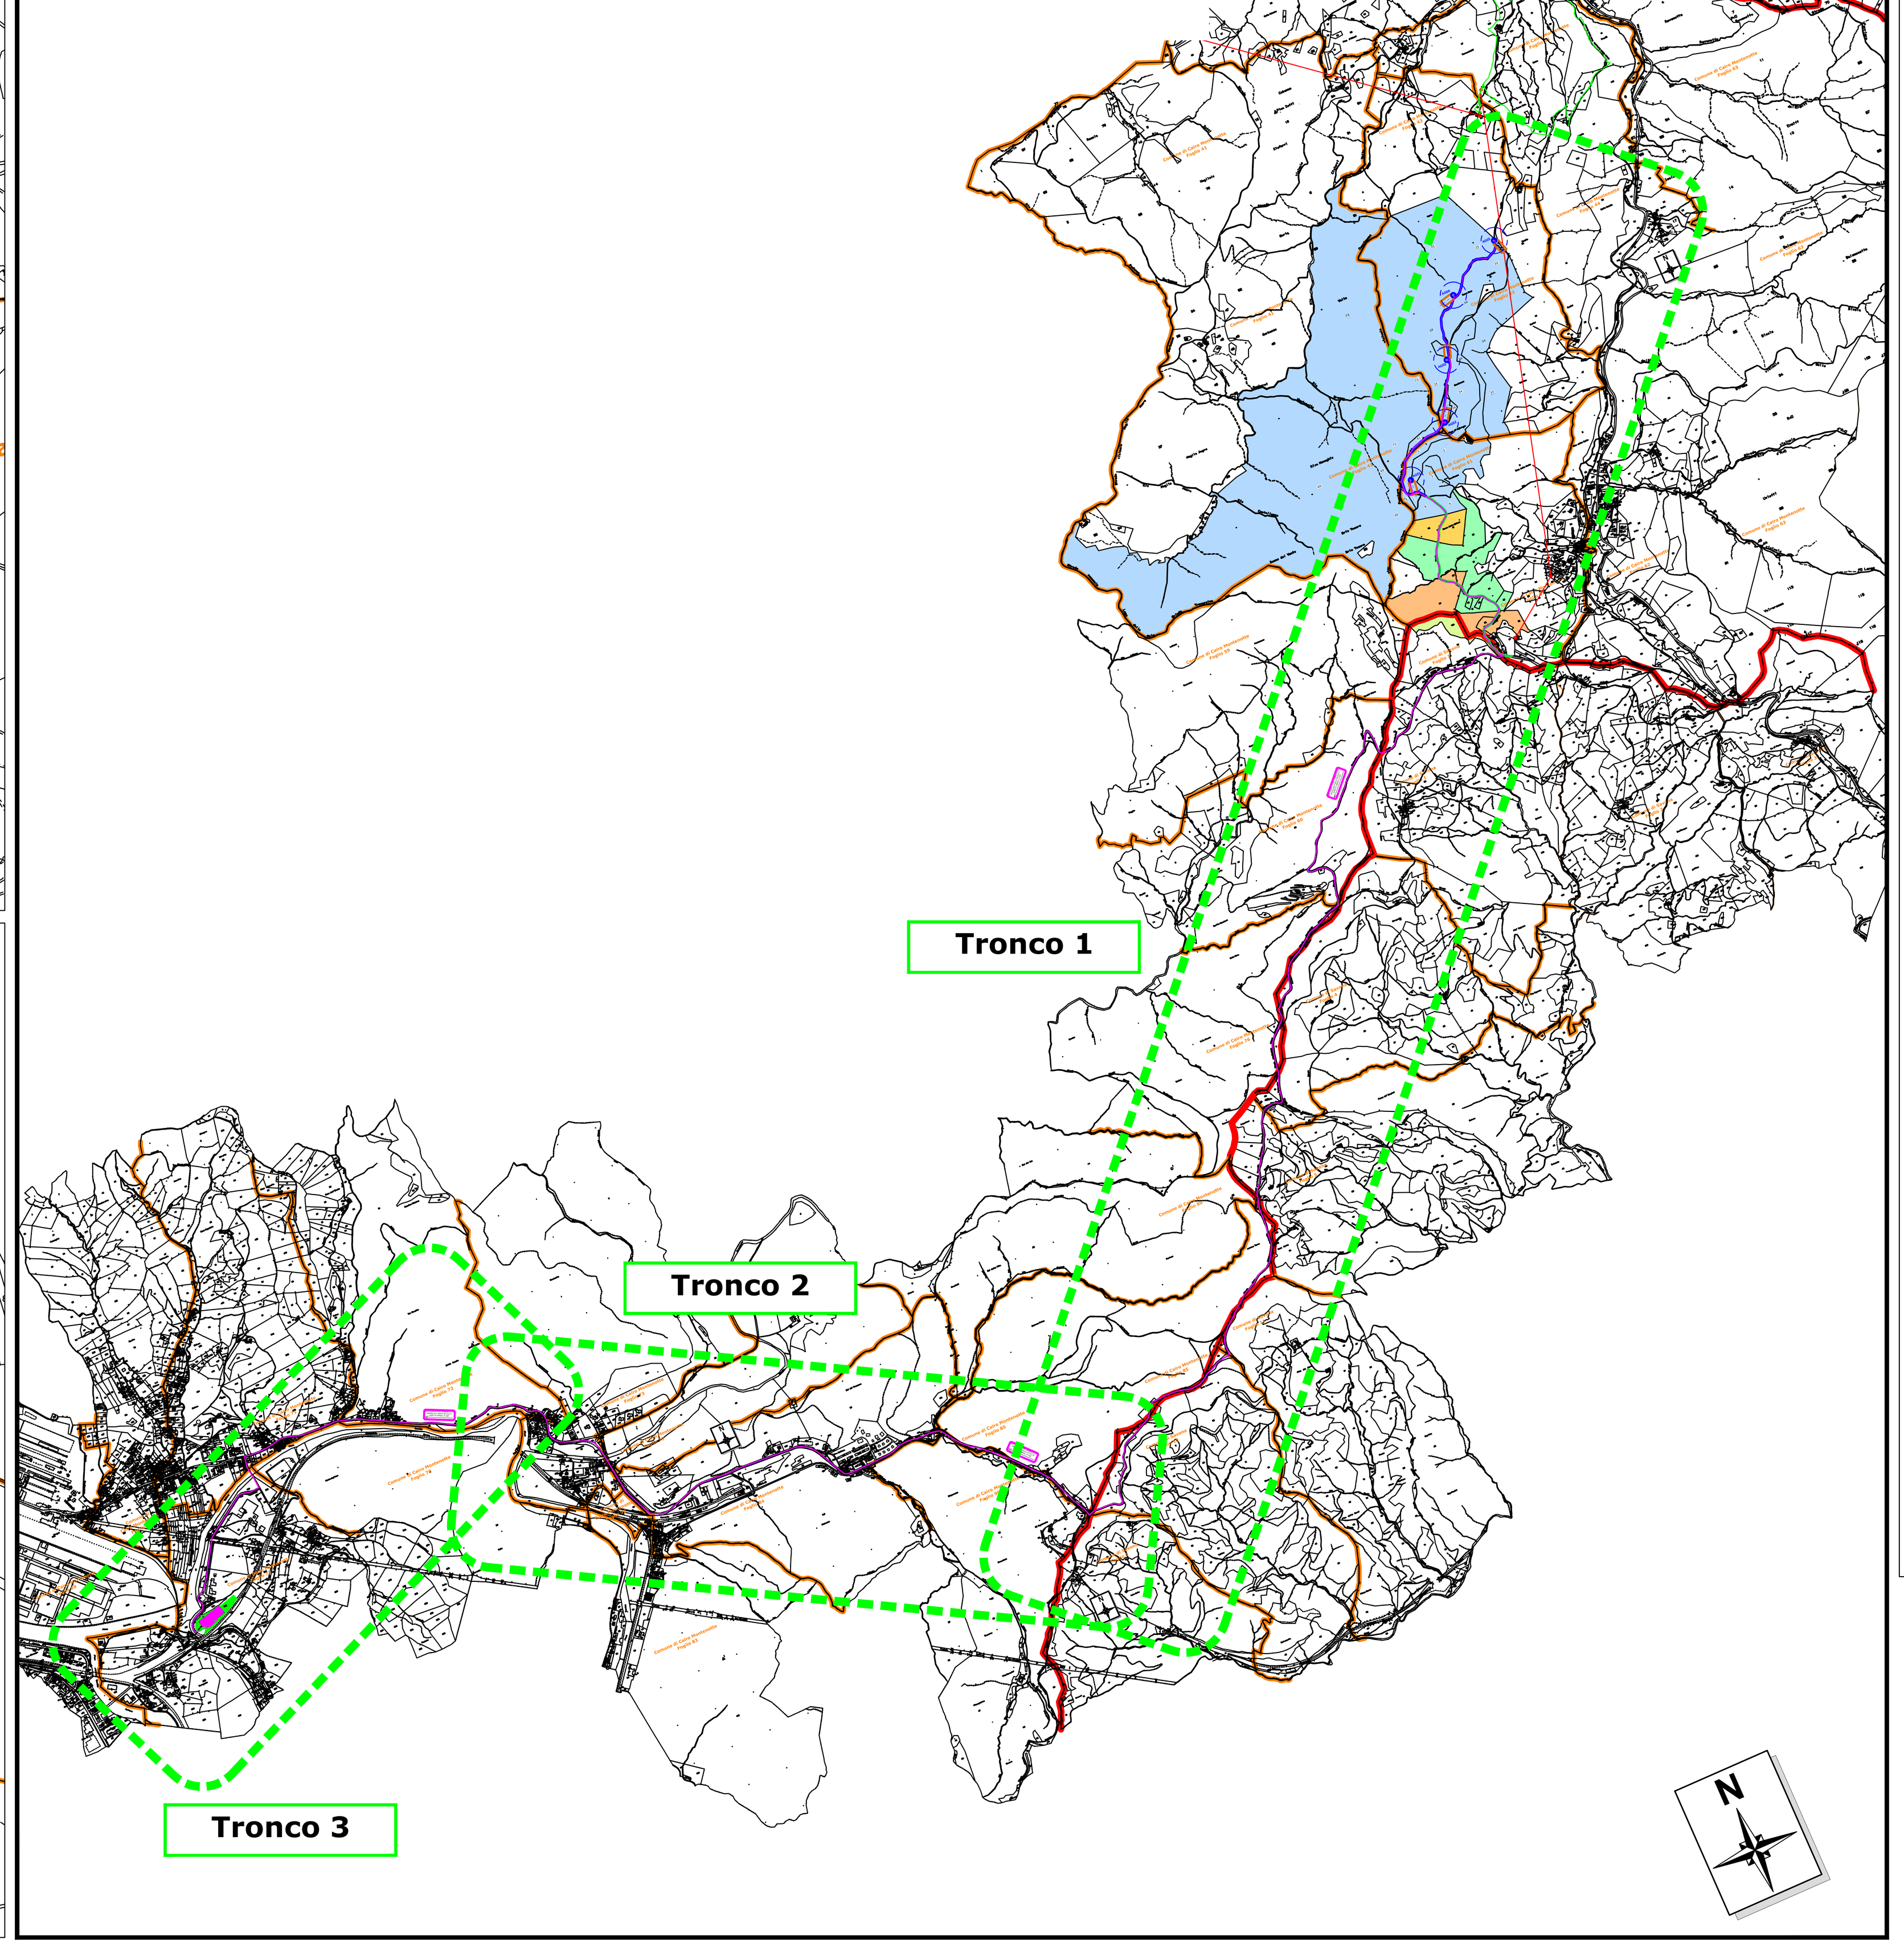

LEGENDA:

- Plinto aerogeneratore e area spazzata dalle pale
- Piazzola di montaggio allo stato di cantiere
- Sottostazione elettrica
- Cavidotto
- Confine comunale
- Limite Foglio Catastale
- Strada extraparco di progetto *(strada sterrata esistente da adeguare)*
- Strada infraparco di progetto *(viabilità sterrata esistente da adeguare)*
- Strada asfaltata extraparco *(viabilità asfaltata di collegamento con SSE)*

PARTICELLE CATASTALI AEROGENERATORI
(Comune di Cairo Montenotte):

- AG01: map. 1, 2 foglio 61
- AG02: map. 34, 38 foglio 43
- AG03: map. 25 foglio 43
- AG04: map. 25 foglio 43
- AG05: map. 25 foglio 43

PARTICELLE CATASTALI SOTTOSTAZIONE ELETTRICA
(Comune di Cairo Montenotte):

- map. 449 foglio 77
- map. 450 foglio 77
- map. 452 foglio 77

ELABORATI COLLEGATI:

- 2.4 Planimetria area impianto su catastale
- 3.1 Elenco ditte

PROPRIETA' INTERESSATE DA SERVITU' DI CAVIDOTTO:

Neptunus SPA (accordo con Fera Srl)		
	Proprietà	*Baccino Angelo Elvio*
	Proprietà	*Berta Paolo* *Berta Pietro* *Berta Riccardo* *Cameirana Valentina*
	Proprietà	*Oddera Laura Maria* *Oddera Loredana Stefania* *Oddera Nella*
	Proprietà	*Marchisio Gabriella*
	Proprietà	*Pellegrino Marina*
Area SSE - Area nella disponibilità della società FERA srl a seguito di Contratto Preliminare di Acquisto di Immobile registrato presso l'Ufficio Territoriale di Savona - Agenzia delle Entrate in data 07.06.2018 con n° 1153 Serie 3		

NOTE:
Il tracciato del cavidotto che dagli aerogeneratori giunge alla Sottostazione elettrica, corre su strade vicinali, Comunali e Provinciali; nella presente tavola abbiamo indicato le proprietà private attraversate dal cavo per le quali sarà necessario apporre la servitù per la posa della linea elettrica interrata

Fabbrica Energie Rinnovabili Alternative — GENERAZIONE POSSIBILE

Fabbrica Energie Rinnovabili Alternative S.r.l.
Piazza Cavour, 7 - 20121 Milano
T: +39 02 62690471 F: +39 02 32066804
info@ferasrl.it www.ferasrl.it
P.IVA 13393960151

Azienda con sistema di gestione qualità certificato UNI EN ISO 9001:2008 certificati n. 501008849 e 501008850



Regione Liguria
Comune di Cairo Montenotte (SV)
Proponente F.E.R.A. Srl

Parco eolico "Cascinassa"
Progetto definitivo

2.6

Planimetria linea elettrica su Catastale

Progettisti:
Ing. Paolo Papucci

Ing. PAOLO PAPUCCI
ORDINE INGEGNERI della Provincia di PISA
N° 2384 Sezione A
INGEGNERE CIVILE E AMBIENTALE INDUSTRIALE DELL'INFORMAZIONE

Data	Rev.	Descrizione	Elaborato	Controllato	Approvato
26.06.2018	Rev.B	Aggiornamento Elaborato	P. Montechiaro	P. Papucci	F. Bertuccio
20.06.2017	Rev.A	Prima emissione	P. Papucci	P. Papucci	F. Bertuccio

Comm. 61 Elaborato: CSN-2.6-B_Planimetria linea elettrica su catastale.dwg Scala: 1:4.000

E' vietata la riproduzione del presente documento, anche parziale, con qualsiasi mezzo, senza l'autorizzazione di F.E.R.A. S.r.l.