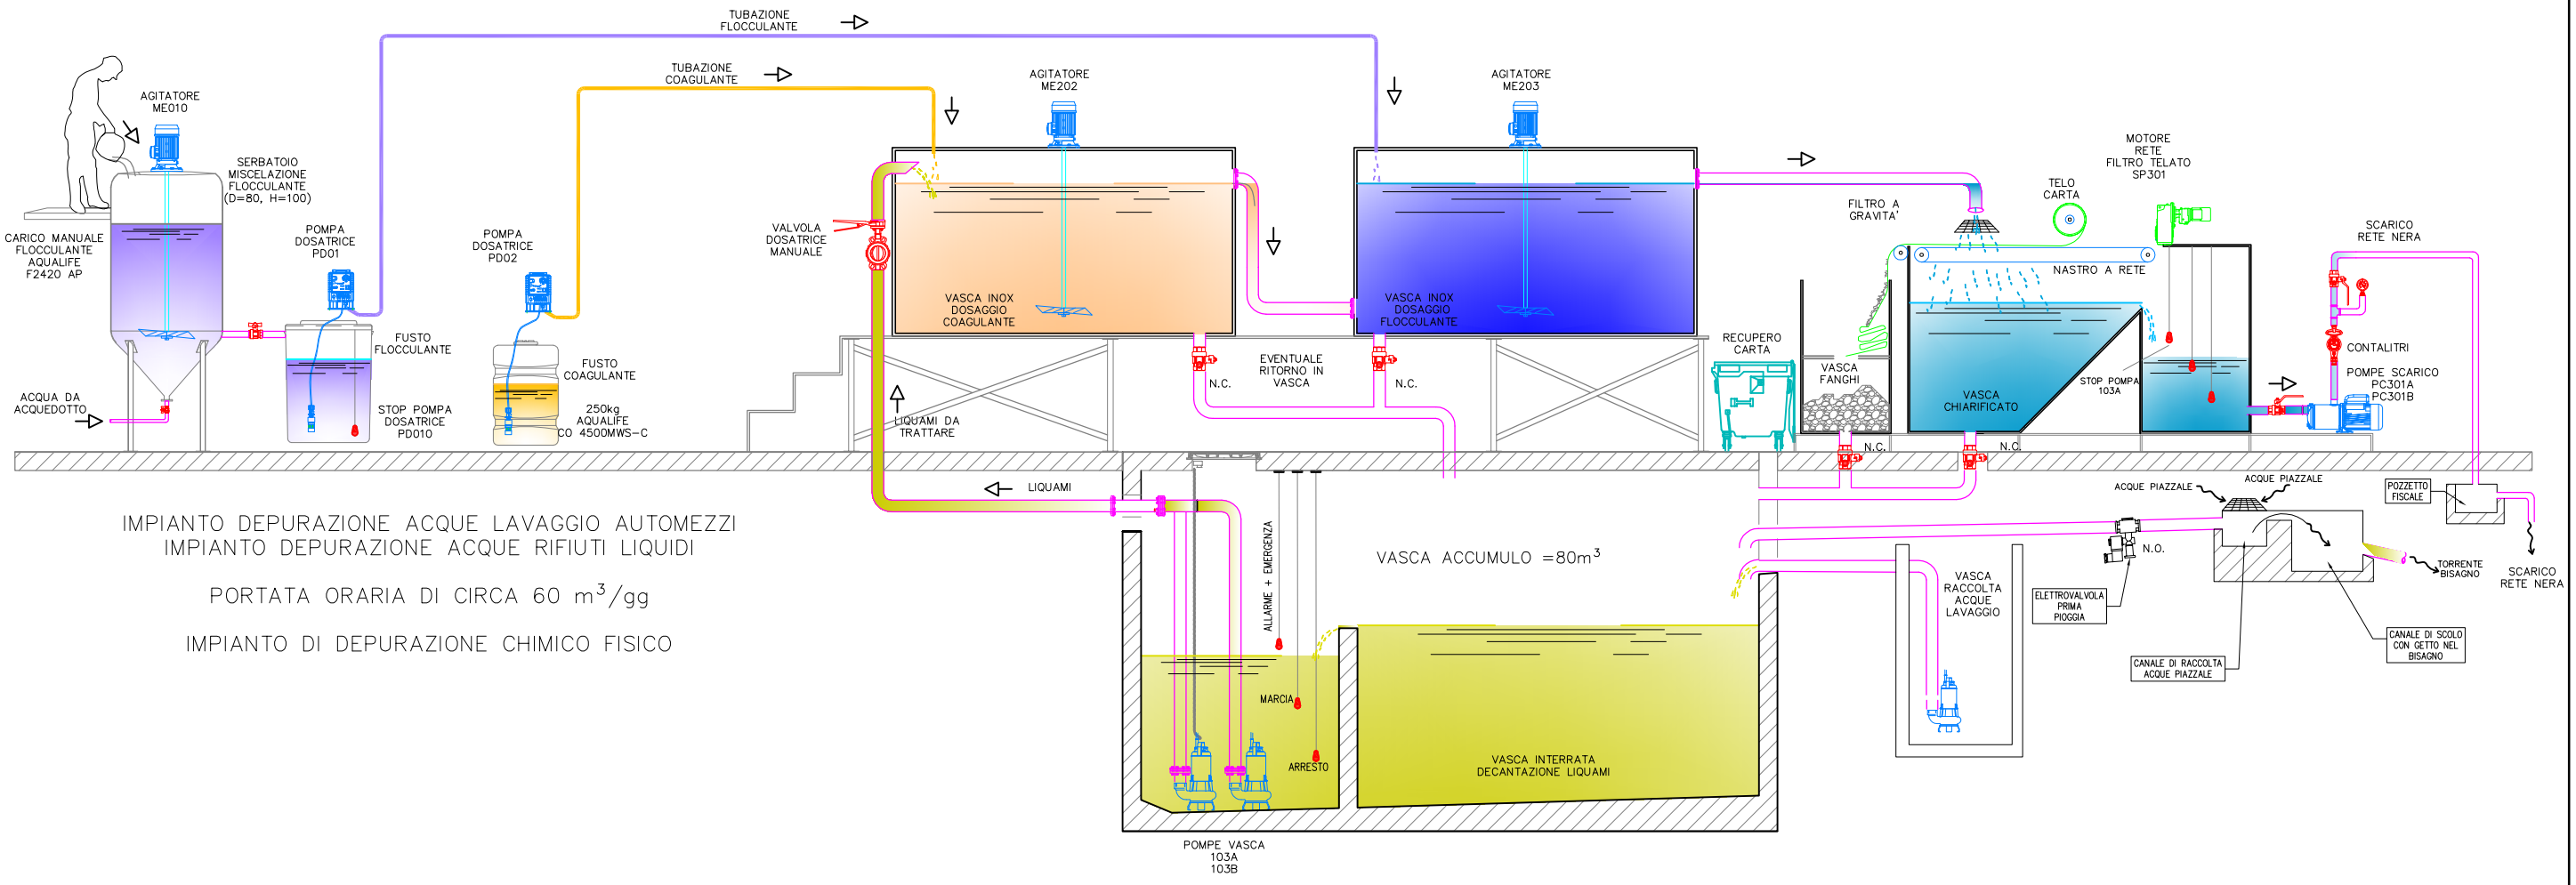



IMPIANTO DEPURAZIONE ACQUE LAVAGGIO AUTOMEZZI
IMPIANTO DEPURAZIONE ACQUE RIFIUTI LIQUIDI

PORTATA ORARIA DI CIRCA 60 $m^3/gg$

IMPIANTO DI DEPURAZIONE CHIMICO FISICO


A.M.I.U. Genova S.p.A.
Ufficio Tecnico MANA-MIND
Via Lungobisagno Dalmazia, 3 - 16141 - GENOVA
info@amiu.genova.it


DIS. N° EG 242

NOTE: Rinnovo autorizzazione esercizio

DIS. DA: Frixione | FILE: EG242 | FORMATO: A3

SITO: VOLPARA

TITOLO: IMPIANTO DEPURAZIONE ACQUE REFLUE

VISTO DA: Boilini | SCALA: N.U.

DESCRIZIONE: SCHEMA DI PRINCIPIO
DISPOSIZIONE PLANIMETRICA

APP. DA: Cerulli | TAVOLA: 01

STAMPA : 7 giugno 2017 | DATA: 2016