


SEZIONE 1-1'

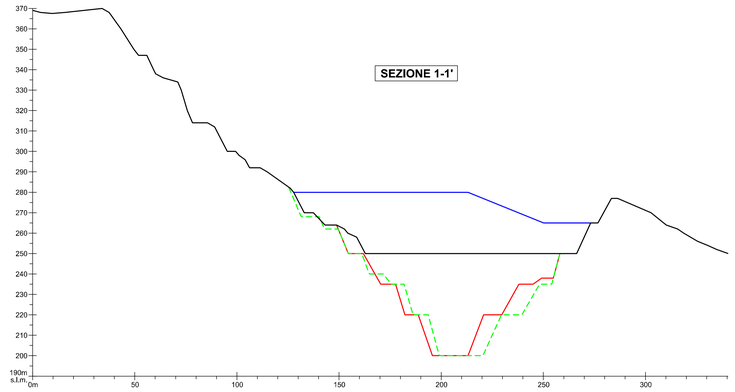


SEZIONE 3-3'

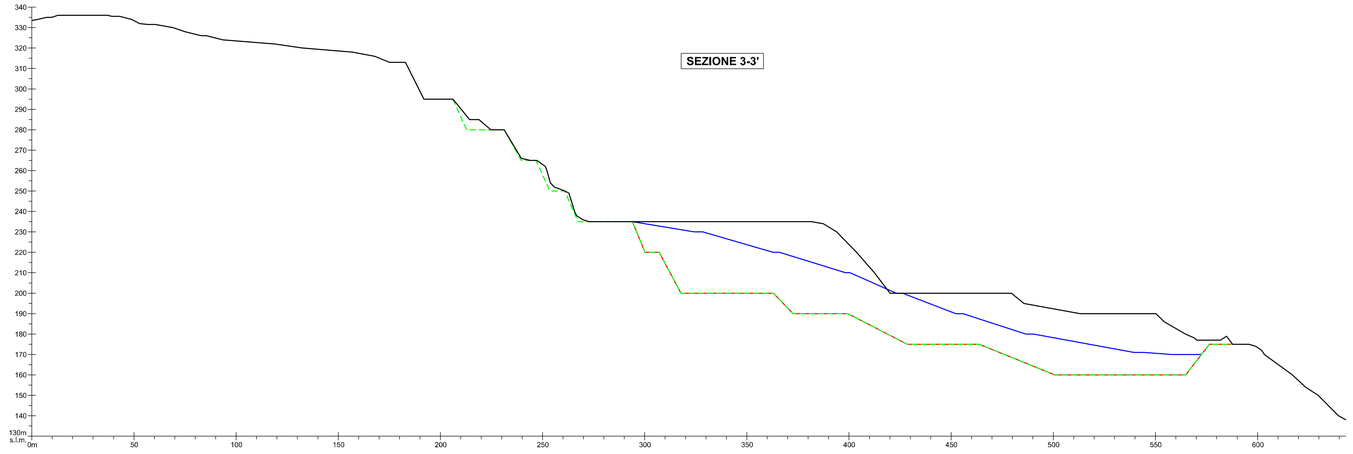


SEZIONE 2-2'

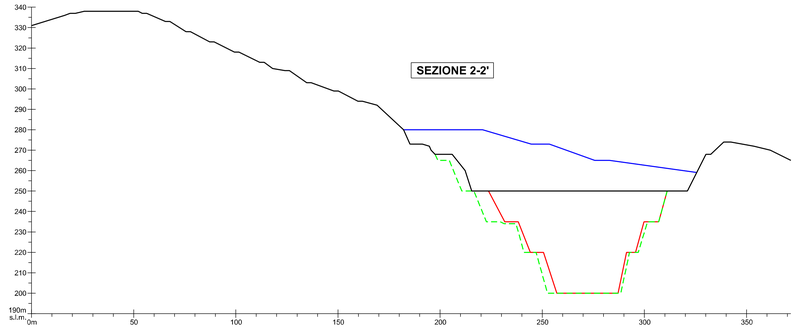


SEZIONE 4-4'

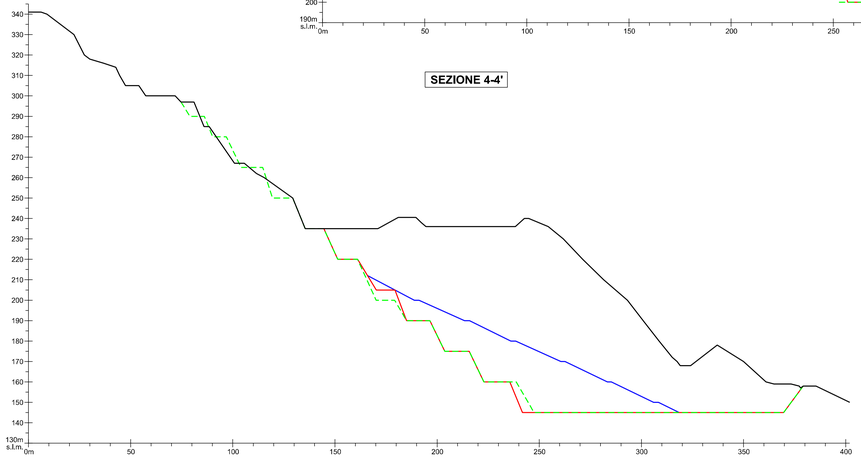


SEZIONE 5-5'

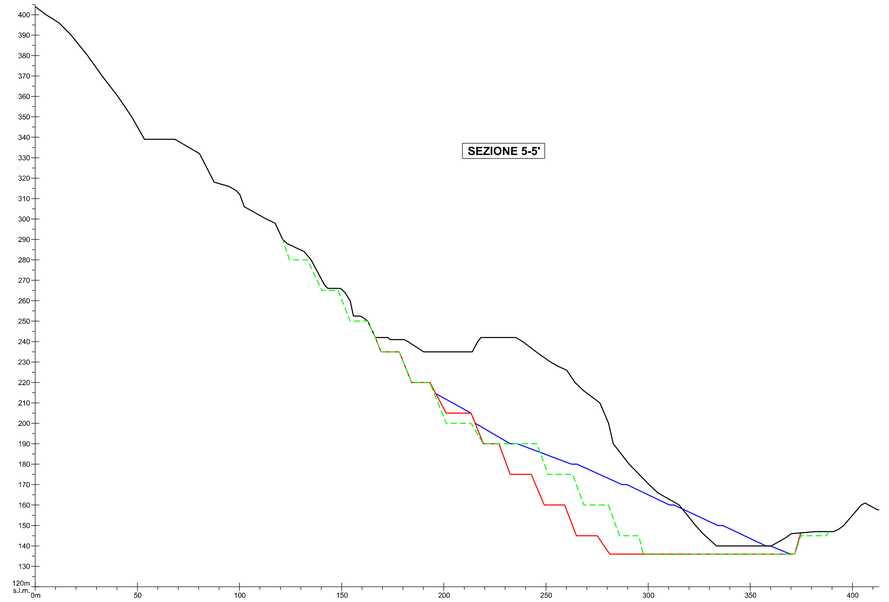

SEZIONE 6-6'

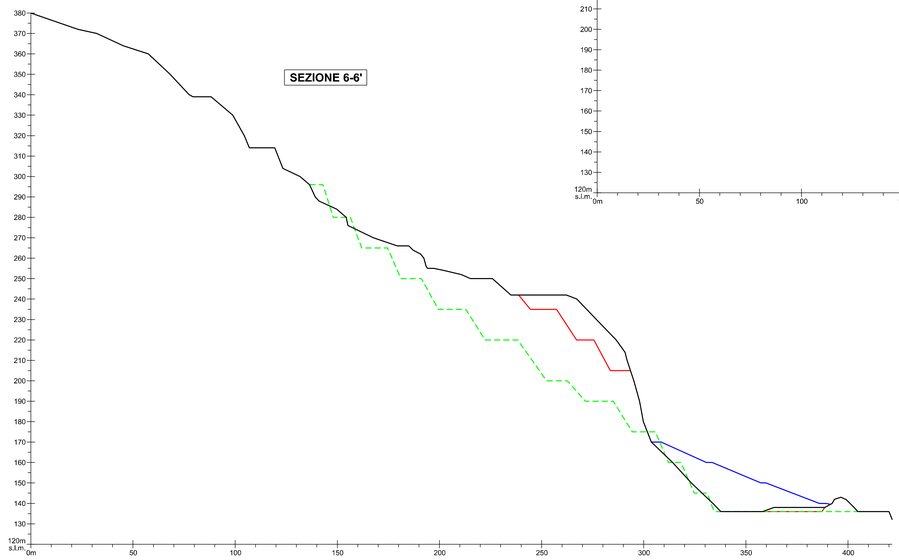

SEZIONE 7-7'

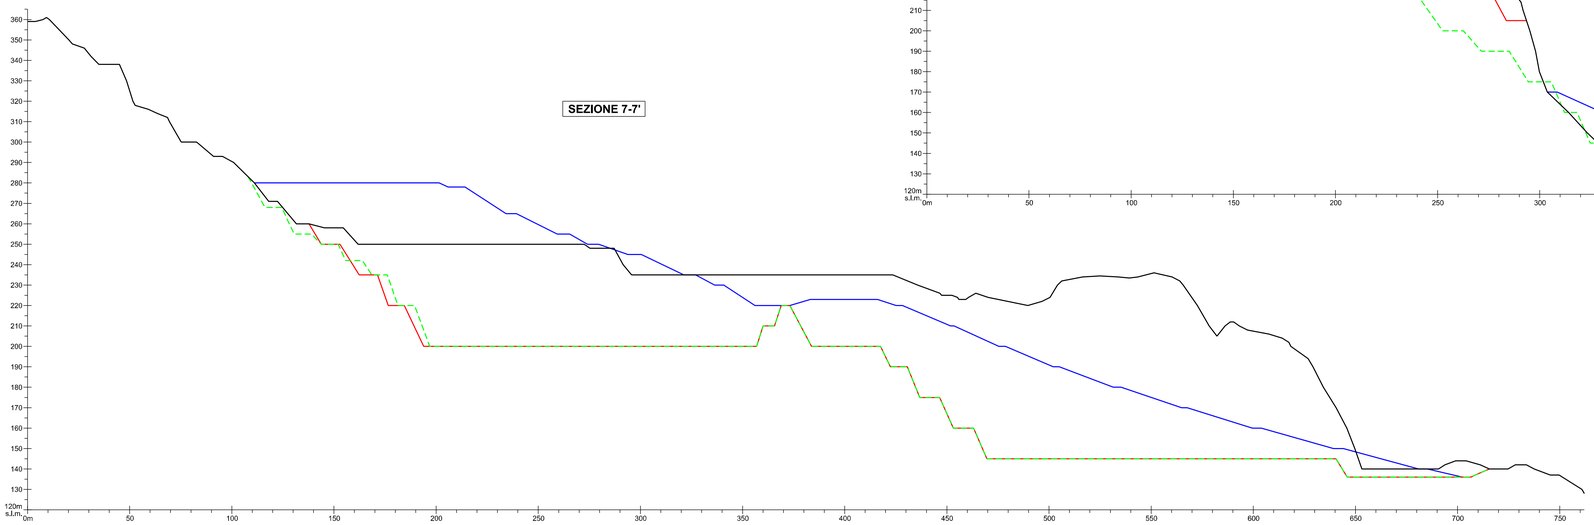

LEGENDA

- Profilo attuale
- Profilo finale di scavo autorizzato
- Profilo finale di scavo in Variante
- Profilo finale di rimodellamento in Variante

ORDINE DEI GEOLOGI
Regione Autonoma Valle d'Aosta
Dr. GABRIELE PIERCARLO
Iscr. Albo n. 32

SCALA 1 : 1.000	UNICALCE SpA Cava GIUNCHETTO Comune di GENOVA (Sestri Ponente)	GEOMIN srl geologia cave miniere VIA ROSSANA, 3 - MADONNA DELL'OLMO - 12100 CUNEO TELEFONO E FAX (0171) 412847 - e-mail: geomin@mailbeta.net
VARIANTE AL PROGETTO DI COLTIVAZIONE E RECUPERO AMBIENTALE	DIS. *VIGLIETTI D.*	DATA *Agosto 2017*
CONFRONTO TRA PROGETTO AUTORIZZATO E VARIANTE - SEZIONI	VER.	DATA
	COMMESSA *17-26M*	DIS. **D11**

LA DITTA SI RISERVA A TERMINI DI LEGGE LA PROPRIETA' DI QUESTO DISEGNO CON DIVIETO DI RIPRODURLO O DI RENDERLO COMUNQUE NOTO A TERZI SENZA LA SUA AUTORIZZAZIONE