

SEZIONE 1-1'

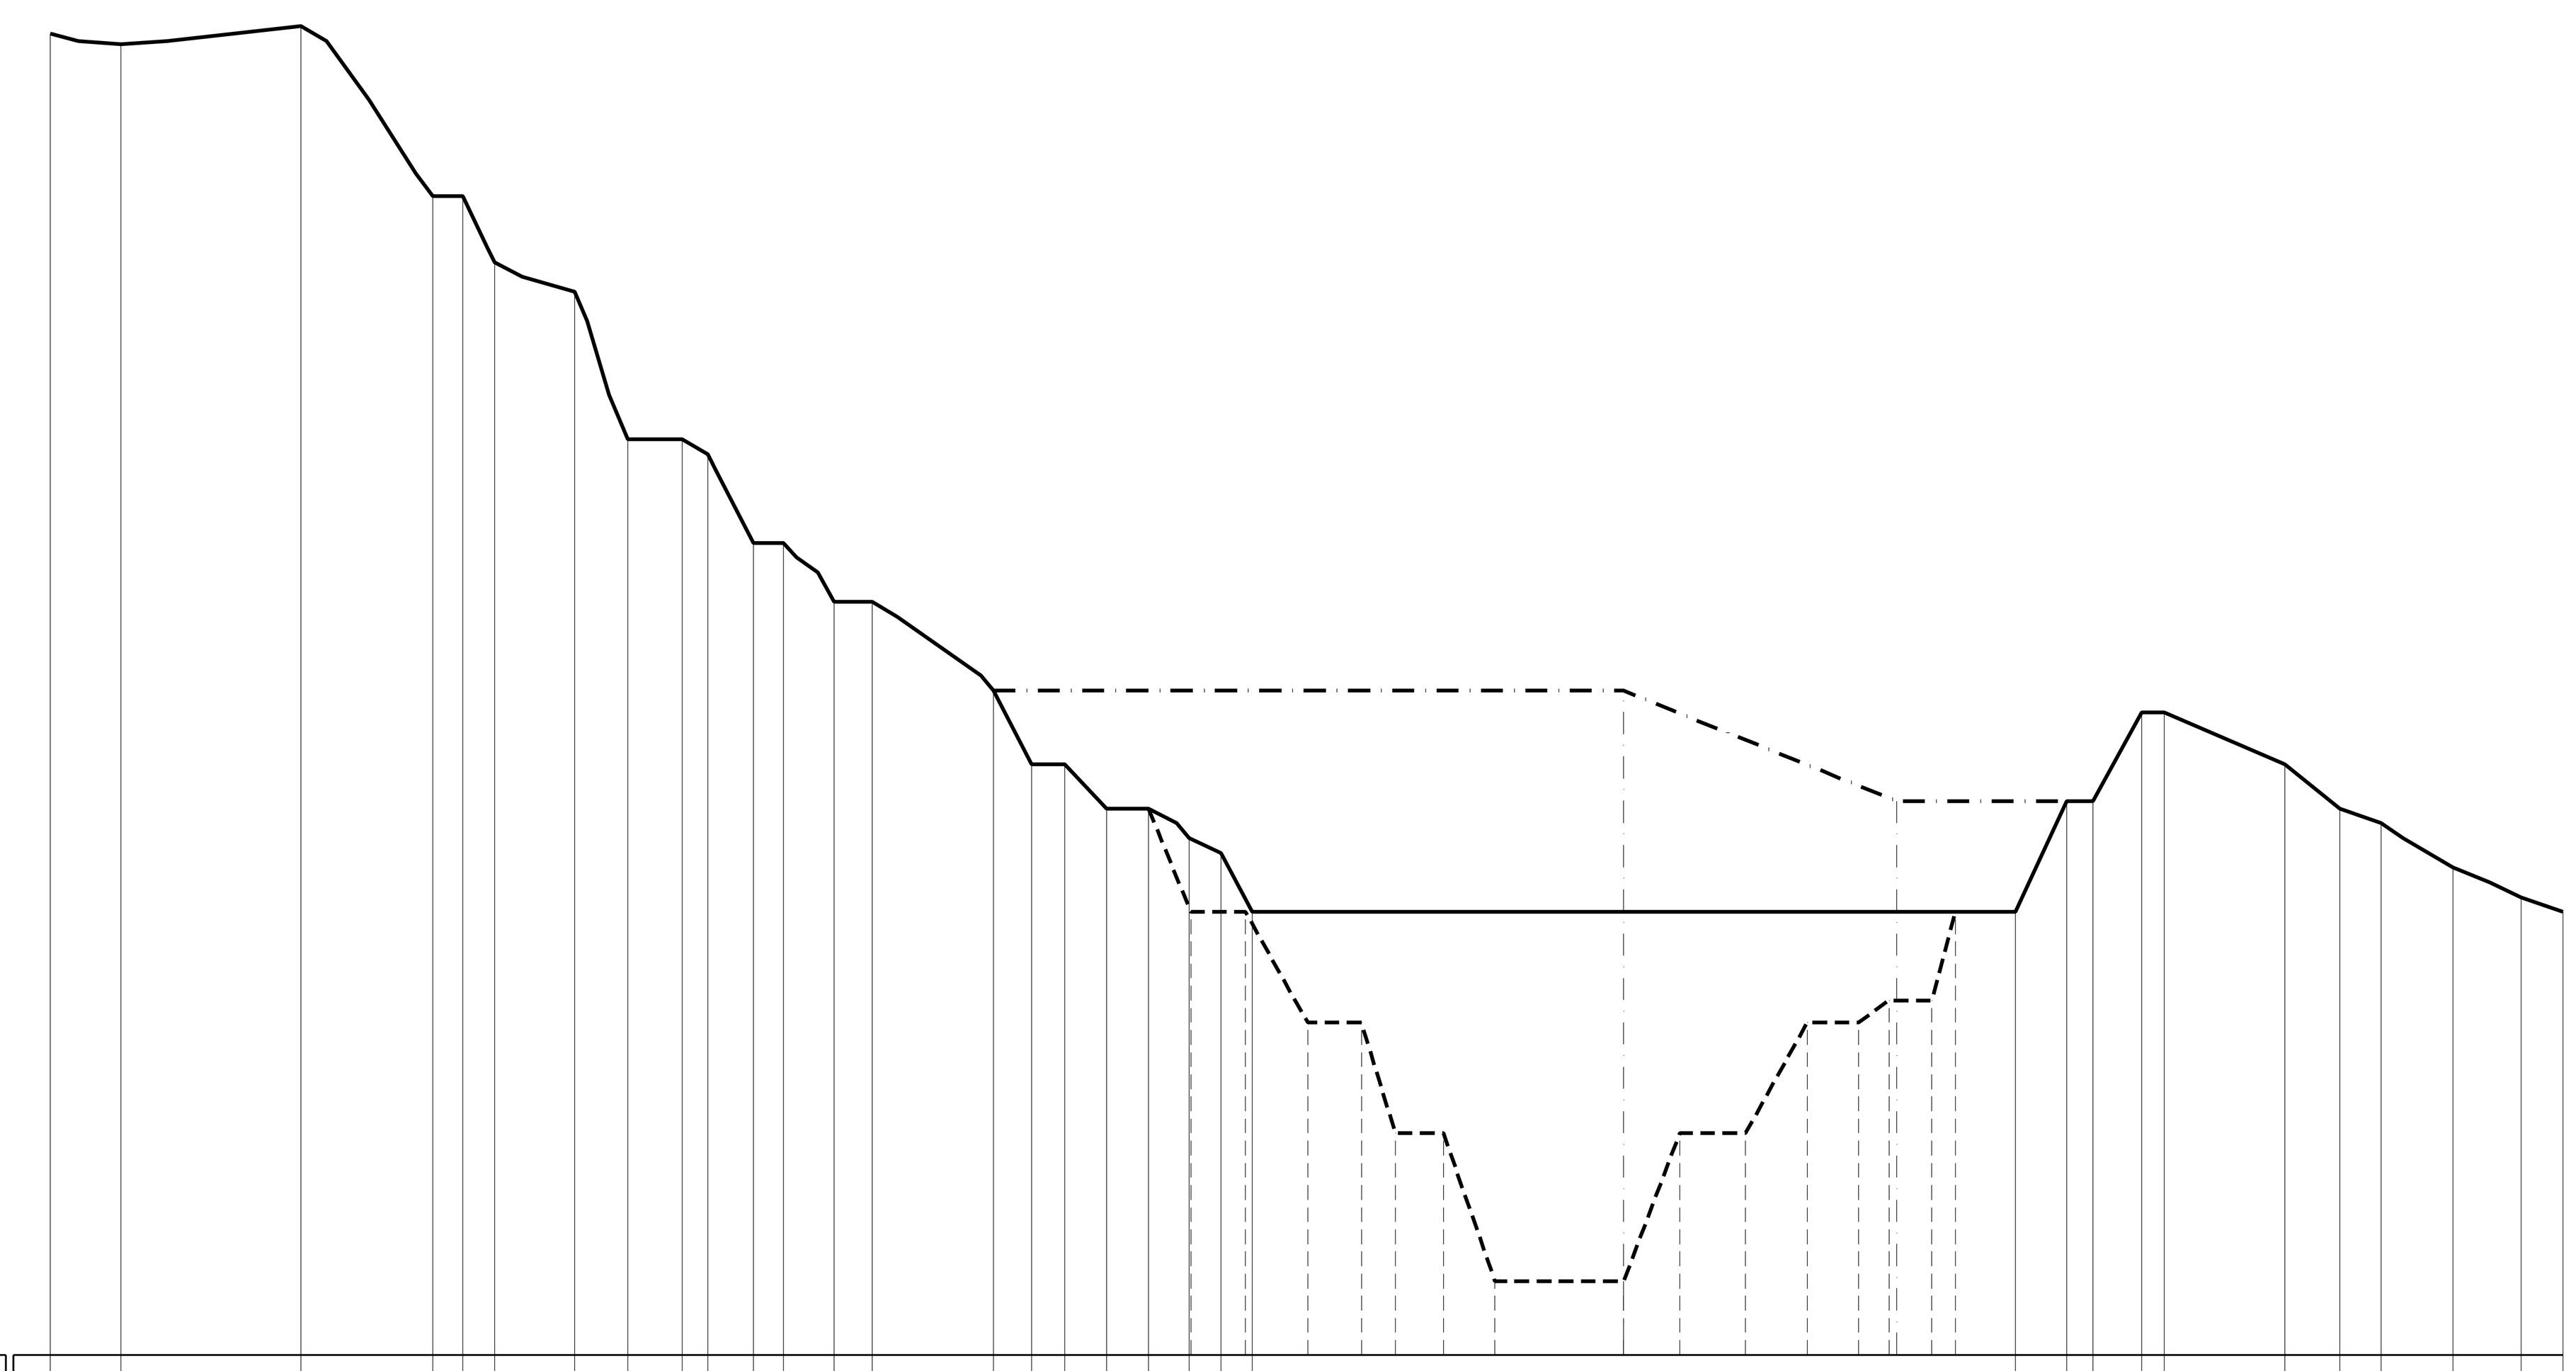

190,0 m

Situazione	Riga	Valori
SITUAZIONE ATTUALE	DISTANZE PARZIALI (m)	9.6 24.4 17.8 4.1 4.3 10.8 7.2 7.4 3.5 6.2 4.0 6.9 5.1 16.4 5.2 4.5 5.6 5.7 5.5 4.3 4.2 103.5 6.9 3.6 6.6 3.0 16.3 7.4 5.6 9.8 9.2 5.7
SITUAZIONE ATTUALE	QUOTE DEL TERRENO (m)	369.0 367.5 370.0 347.0 347.0 338.0 334.0 314.0 314.0 312.0 300.0 300.0 292.0 292.0 280.0 270.0 270.0 264.0 264.0 260.0 258.0 250.0 250.0 265.0 265.0 277.0 277.0 270.0 264.0 262.0 256.0 252.0 250.0
SITUAZIONE FINALE SCAVO	DISTANZE PARZIALI (m)	9.6 24.4 17.8 4.1 4.3 10.8 7.2 7.4 3.5 6.2 4.0 6.9 5.1 16.4 5.2 4.5 5.6 5.7 5.7 7.4 8.4 7.3 4.6 6.5 7.0 17.4 7.6 8.9 8.4 7.0 4.1 5.8 3.2 8.2 6.9 3.6 6.6 3.0 16.3 7.4 5.6 9.8 9.2 5.7
SITUAZIONE FINALE SCAVO	QUOTE DEL TERRENO (m)	369.0 367.5 370.0 347.0 347.0 338.0 334.0 314.0 314.0 312.0 300.0 300.0 292.0 292.0 280.0 270.0 270.0 264.0 264.0 250.0 250.0 235.0 235.0 220.0 220.0 200.0 200.0 220.0 220.0 235.0 235.0 238.0 238.0 250.0 250.0 265.0 265.0 277.0 277.0 270.0 264.0 262.0 256.0 252.0 250.0
SITUAZIONE FINALE RIPORTO	DISTANZE PARZIALI (m)	9.6 24.4 17.8 4.1 4.3 10.8 7.2 7.4 3.5 6.2 4.0 6.9 5.1 16.4 85.3 37.0 26.6 6.6 3.0 16.3 7.4 5.6 9.8 9.2 5.7
SITUAZIONE FINALE RIPORTO	QUOTE DEL TERRENO (m)	369.0 367.5 370.0 347.0 347.0 338.0 334.0 314.0 314.0 312.0 300.0 300.0 292.0 292.0 280.0 280.0 265.0 265.0 277.0 277.0 270.0 264.0 262.0 256.0 252.0 250.0


SEZIONE 4-4'

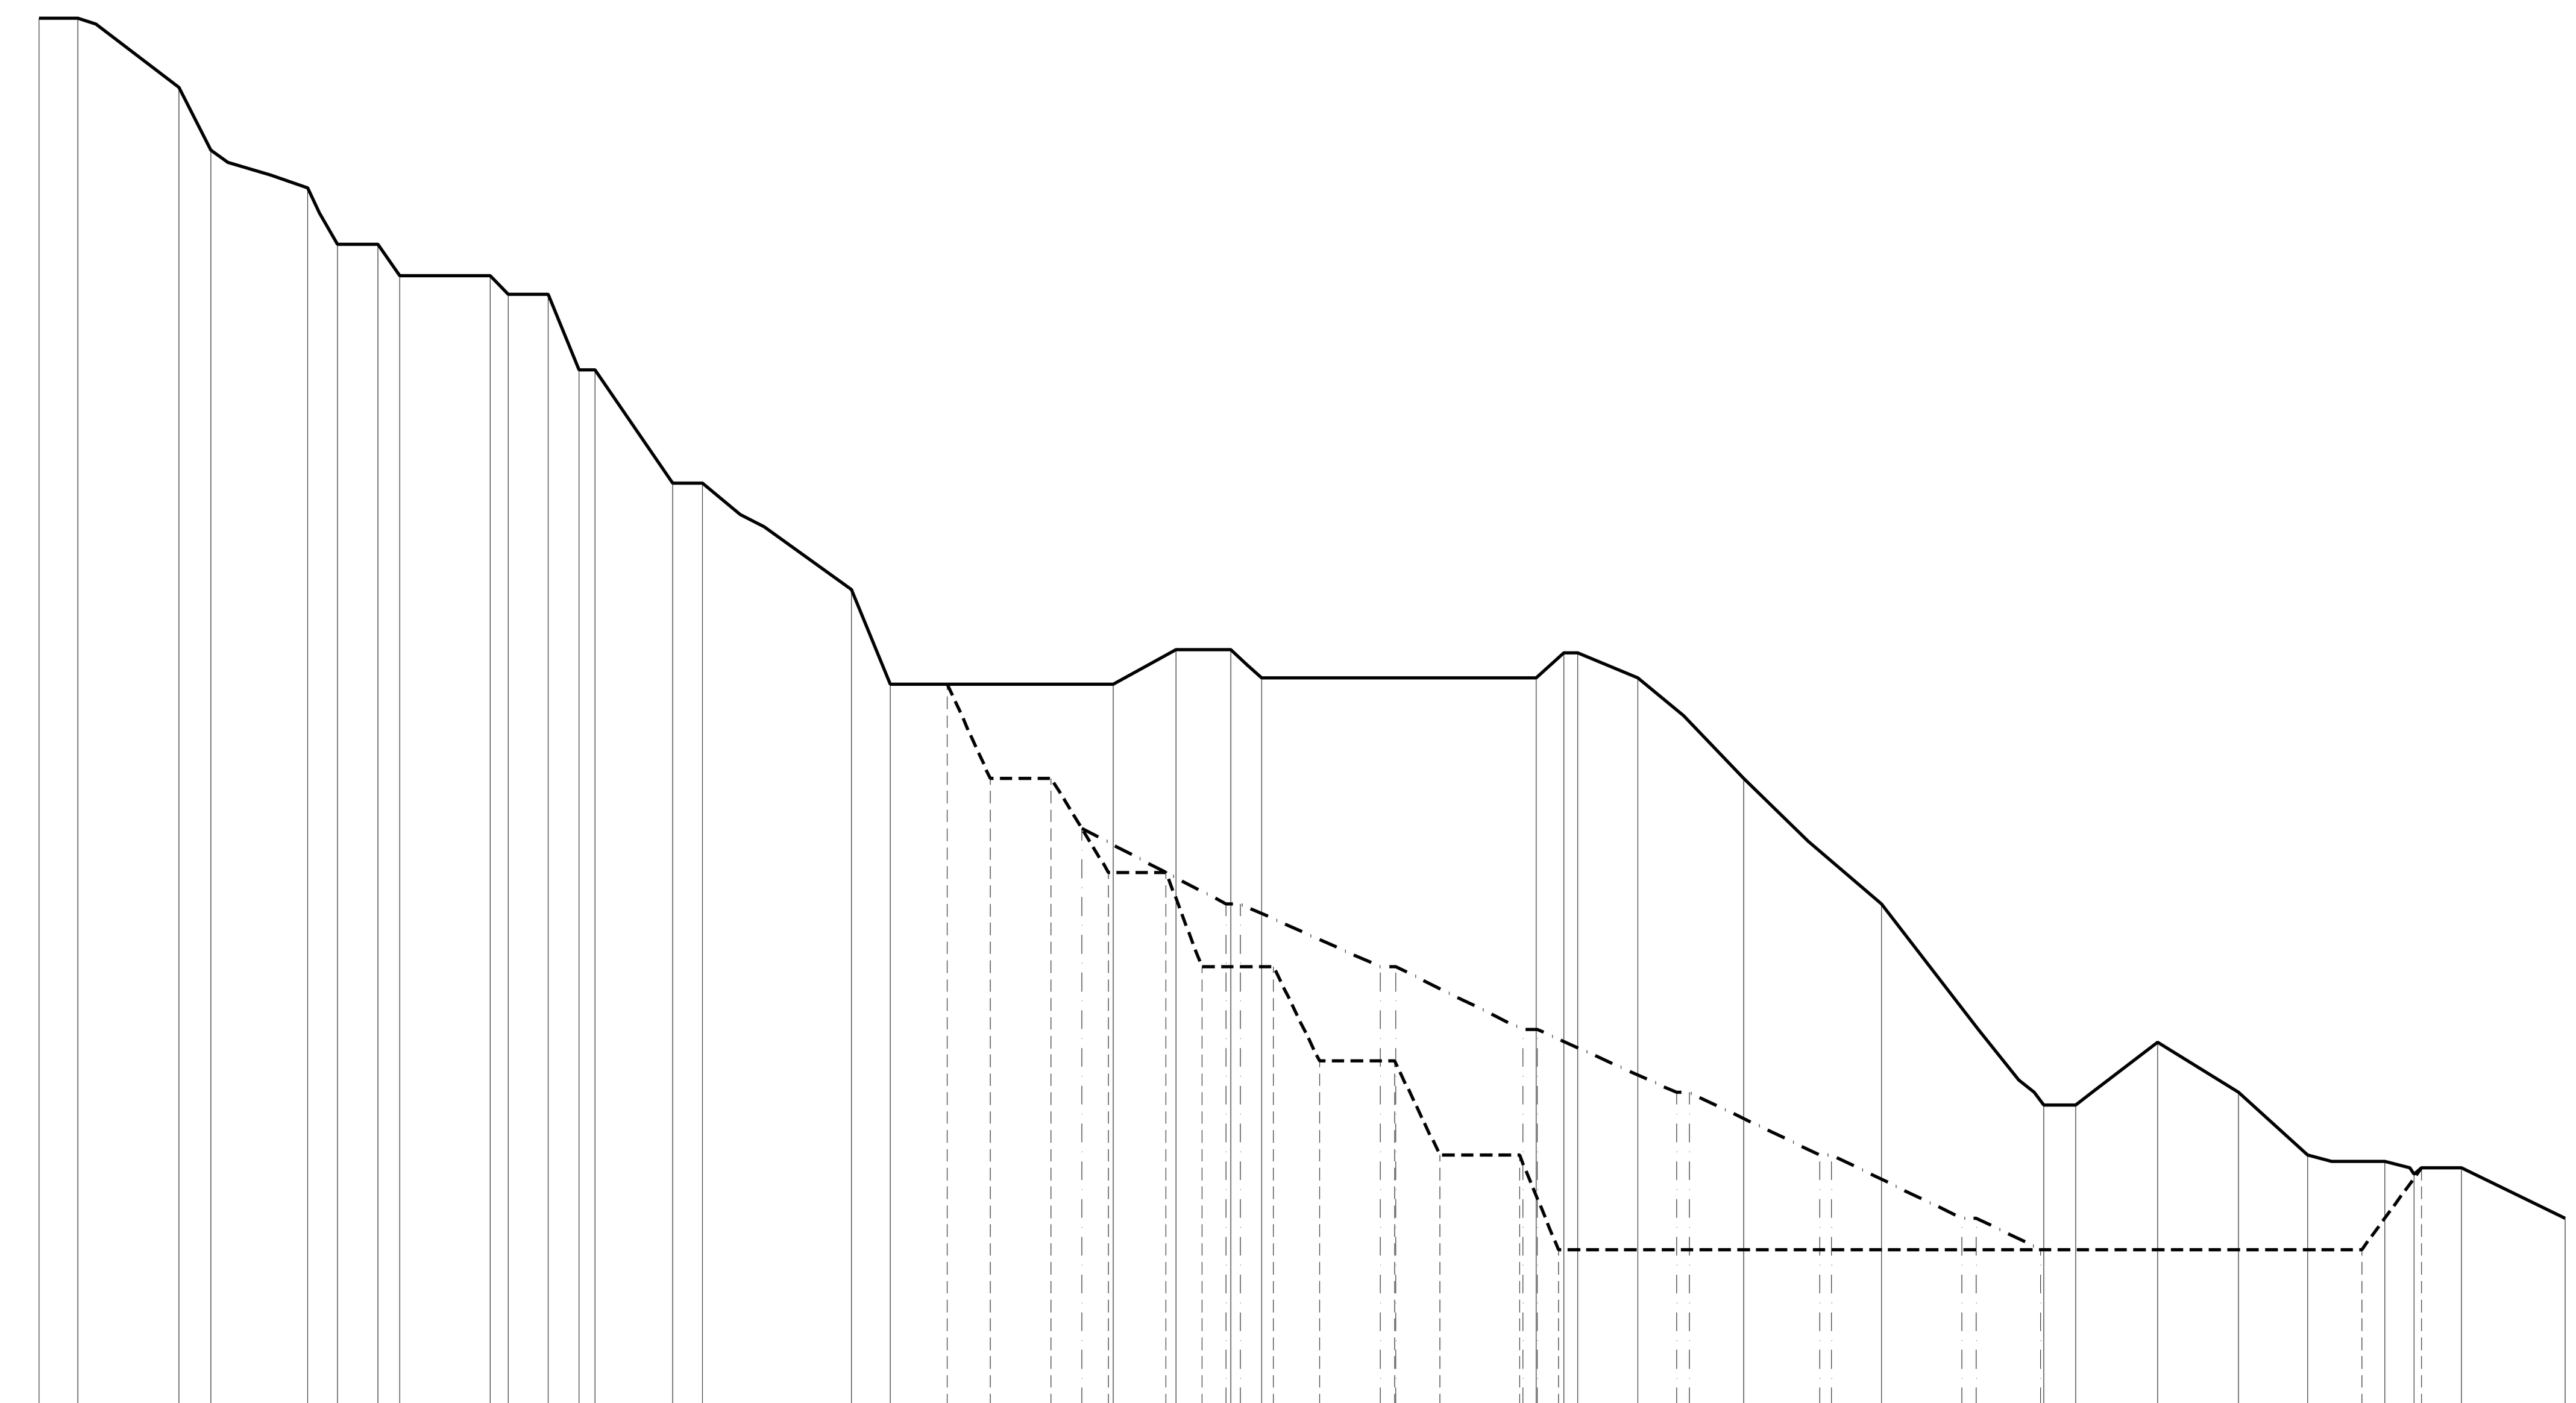

120,0 m

Situazione	Riga	Valori
SITUAZIONE ATTUALE	DISTANZE PARZIALI (m)	6.2 16.1 5.1 15.4 4.8 6.5 3.4 14.4 2.9 6.3 4.9 2.6 12.3 4.8 23.7 6.2 35.5 10.0 8.7 4.9 43.7 4.4 2.2 9.6 16.8 21.9 25.8 5.1 13.0 12.9 11.0 12.3 4.6 7.6 16.5
SITUAZIONE ATTUALE	QUOTE DEL TERRENO (m)	341.0 341.0 330.0 320.0 314.0 305.0 305.0 300.0 300.0 297.0 297.0 285.0 285.0 267.0 267.0 250.0 235.0 235.0 240.5 240.5 236.0 236.0 240.0 240.0 236.0 220.0 200.0 168.0 168.0 178.0 170.0 160.0 159.0 157.0 158.0 150.0
SITUAZIONE FINALE SCAVO	DISTANZE PARZIALI (m)	6.2 16.1 5.1 15.4 4.8 6.5 3.4 14.4 2.9 6.3 4.9 2.6 12.3 4.8 23.7 6.2 9.1 6.8 9.7 9.1 9.1 5.7 11.4 7.3 12.0 7.2 12.7 6.2 127.8 9.5 6.3 16.5
SITUAZIONE FINALE SCAVO	QUOTE DEL TERRENO (m)	341.0 341.0 330.0 320.0 314.0 305.0 305.0 300.0 300.0 297.0 297.0 285.0 285.0 267.0 267.0 250.0 235.0 235.0 220.0 220.0 205.0 205.0 190.0 190.0 175.0 175.0 160.0 160.0 145.0 145.0 158.0 158.0 150.0
SITUAZIONE FINALE RIPORTO	DISTANZE PARZIALI (m)	6.2 16.1 5.1 15.4 4.8 6.5 3.4 14.4 2.9 6.3 4.9 2.6 12.3 4.8 23.7 6.2 9.1 6.8 9.7 4.8 23.0 2.3 22.3 2.4 20.2 2.3 22.1 2.0 20.8 1.9 20.7 2.3 10.2 51.1 9.5 6.3 16.5
SITUAZIONE FINALE RIPORTO	QUOTE DEL TERRENO (m)	341.0 341.0 330.0 320.0 314.0 305.0 305.0 300.0 300.0 297.0 297.0 285.0 285.0 267.0 267.0 250.0 235.0 235.0 220.0 220.0 212.1 200.0 200.0 190.0 190.0 180.0 180.0 170.0 170.0 160.0 160.0 150.0 150.0 145.0 145.0 158.0 158.0 150.0


SEZIONE 3-3'

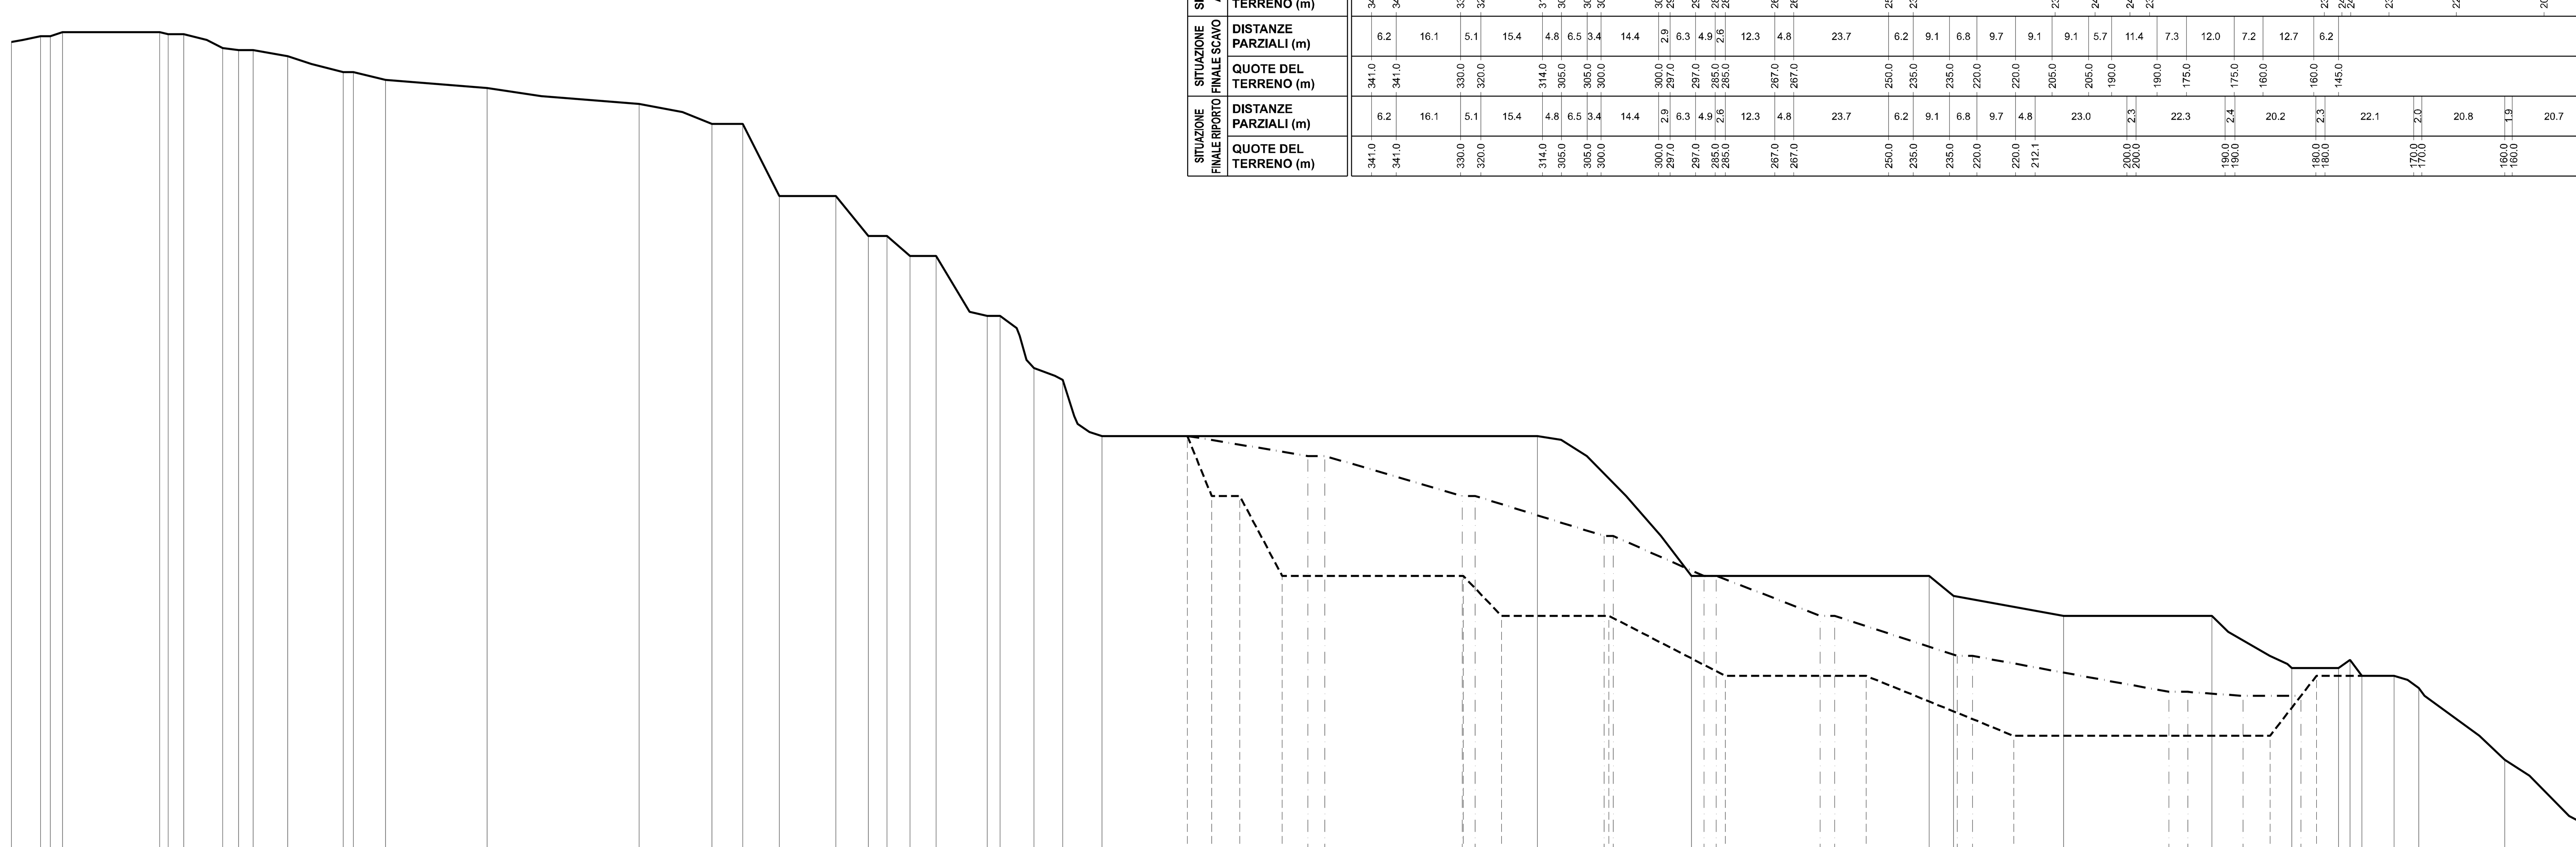

130,0 m

Situazione	Riga	Valori
SITUAZIONE ATTUALE	DISTANZE PARZIALI (m)	7.2 2.5 3.1 24.3 2.1 3.8 9.7 4.0 3.6 8.7 13.9 2.5 8.0 25.5 38.0 18.1 7.8 9.1 14.2 8.1 4.6 5.8 6.5 12.8 3.2 8.5 7.2 9.9 108.9 38.5 59.4 6.1 27.5 37.1 20.0 11.7 2.9 2.9 8.1 6.1 21.5 19.9
SITUAZIONE ATTUALE	QUOTE DEL TERRENO (m)	333.5 335.0 335.0 336.0 336.0 335.5 335.5 332.0 331.5 331.5 330.0 326.0 326.0 324.0 322.0 318.0 313.0 313.0 295.0 295.0 285.0 285.0 280.0 280.0 265.0 265.0 252.0 249.0 235.0 235.0 200.0 200.0 195.0 190.0 190.0 177.0 177.0 179.0 175.0 175.0 172.0 154.0 138.0
SITUAZIONE FINALE SCAVO	DISTANZE PARZIALI (m)	7.2 2.5 3.1 24.3 2.1 3.8 9.7 4.0 3.6 8.7 13.9 2.5 8.0 25.5 38.0 18.1 7.8 9.1 14.2 8.1 4.6 5.8 6.5 12.8 3.2 8.5 7.2 9.9 21.3 6.2 7.0 10.6 45.3 9.6 26.9 29.1 35.2 36.9 64.1 11.6 19.4 6.1 21.5 19.9
SITUAZIONE FINALE SCAVO	QUOTE DEL TERRENO (m)	333.5 335.0 335.0 336.0 336.0 335.5 335.5 332.0 331.5 331.5 330.0 326.0 326.0 324.0 322.0 318.0 313.0 313.0 295.0 295.0 285.0 285.0 280.0 280.0 265.0 265.0 252.0 249.0 235.0 235.0 220.0 220.0 200.0 200.0 190.0 190.0 175.0 175.0 160.0 160.0 175.0 175.0 172.0 154.0 138.0
SITUAZIONE FINALE RIPORTO	DISTANZE PARZIALI (m)	7.2 2.5 3.1 24.3 2.1 3.8 9.7 4.0 3.6 8.7 13.9 2.5 8.0 25.5 38.0 18.1 7.8 9.1 14.2 8.1 4.6 5.8 6.5 12.8 3.2 8.5 7.2 9.9 21.3 30.2 4.2 34.4 3.2 32.3 2.3 22.7 3.1 26.0 3.6 30.7 3.8 49.2 4.7 13.8 14.5 3.9 19.4 6.1 21.5 19.9
SITUAZIONE FINALE RIPORTO	QUOTE DEL TERRENO (m)	333.5 335.0 335.0 336.0 336.0 335.5 335.5 332.0 331.5 331.5 330.0 326.0 326.0 324.0 322.0 318.0 313.0 313.0 295.0 295.0 285.0 285.0 280.0 280.0 265.0 265.0 252.0 249.0 235.0 235.0 230.0 230.0 220.0 220.0 210.0 210.0 200.0 200.0 190.0 190.0 180.0 180.0 171.0 171.0 170.0 170.0 175.0 175.0 172.0 154.0 138.0

SEZIONE 2-2'

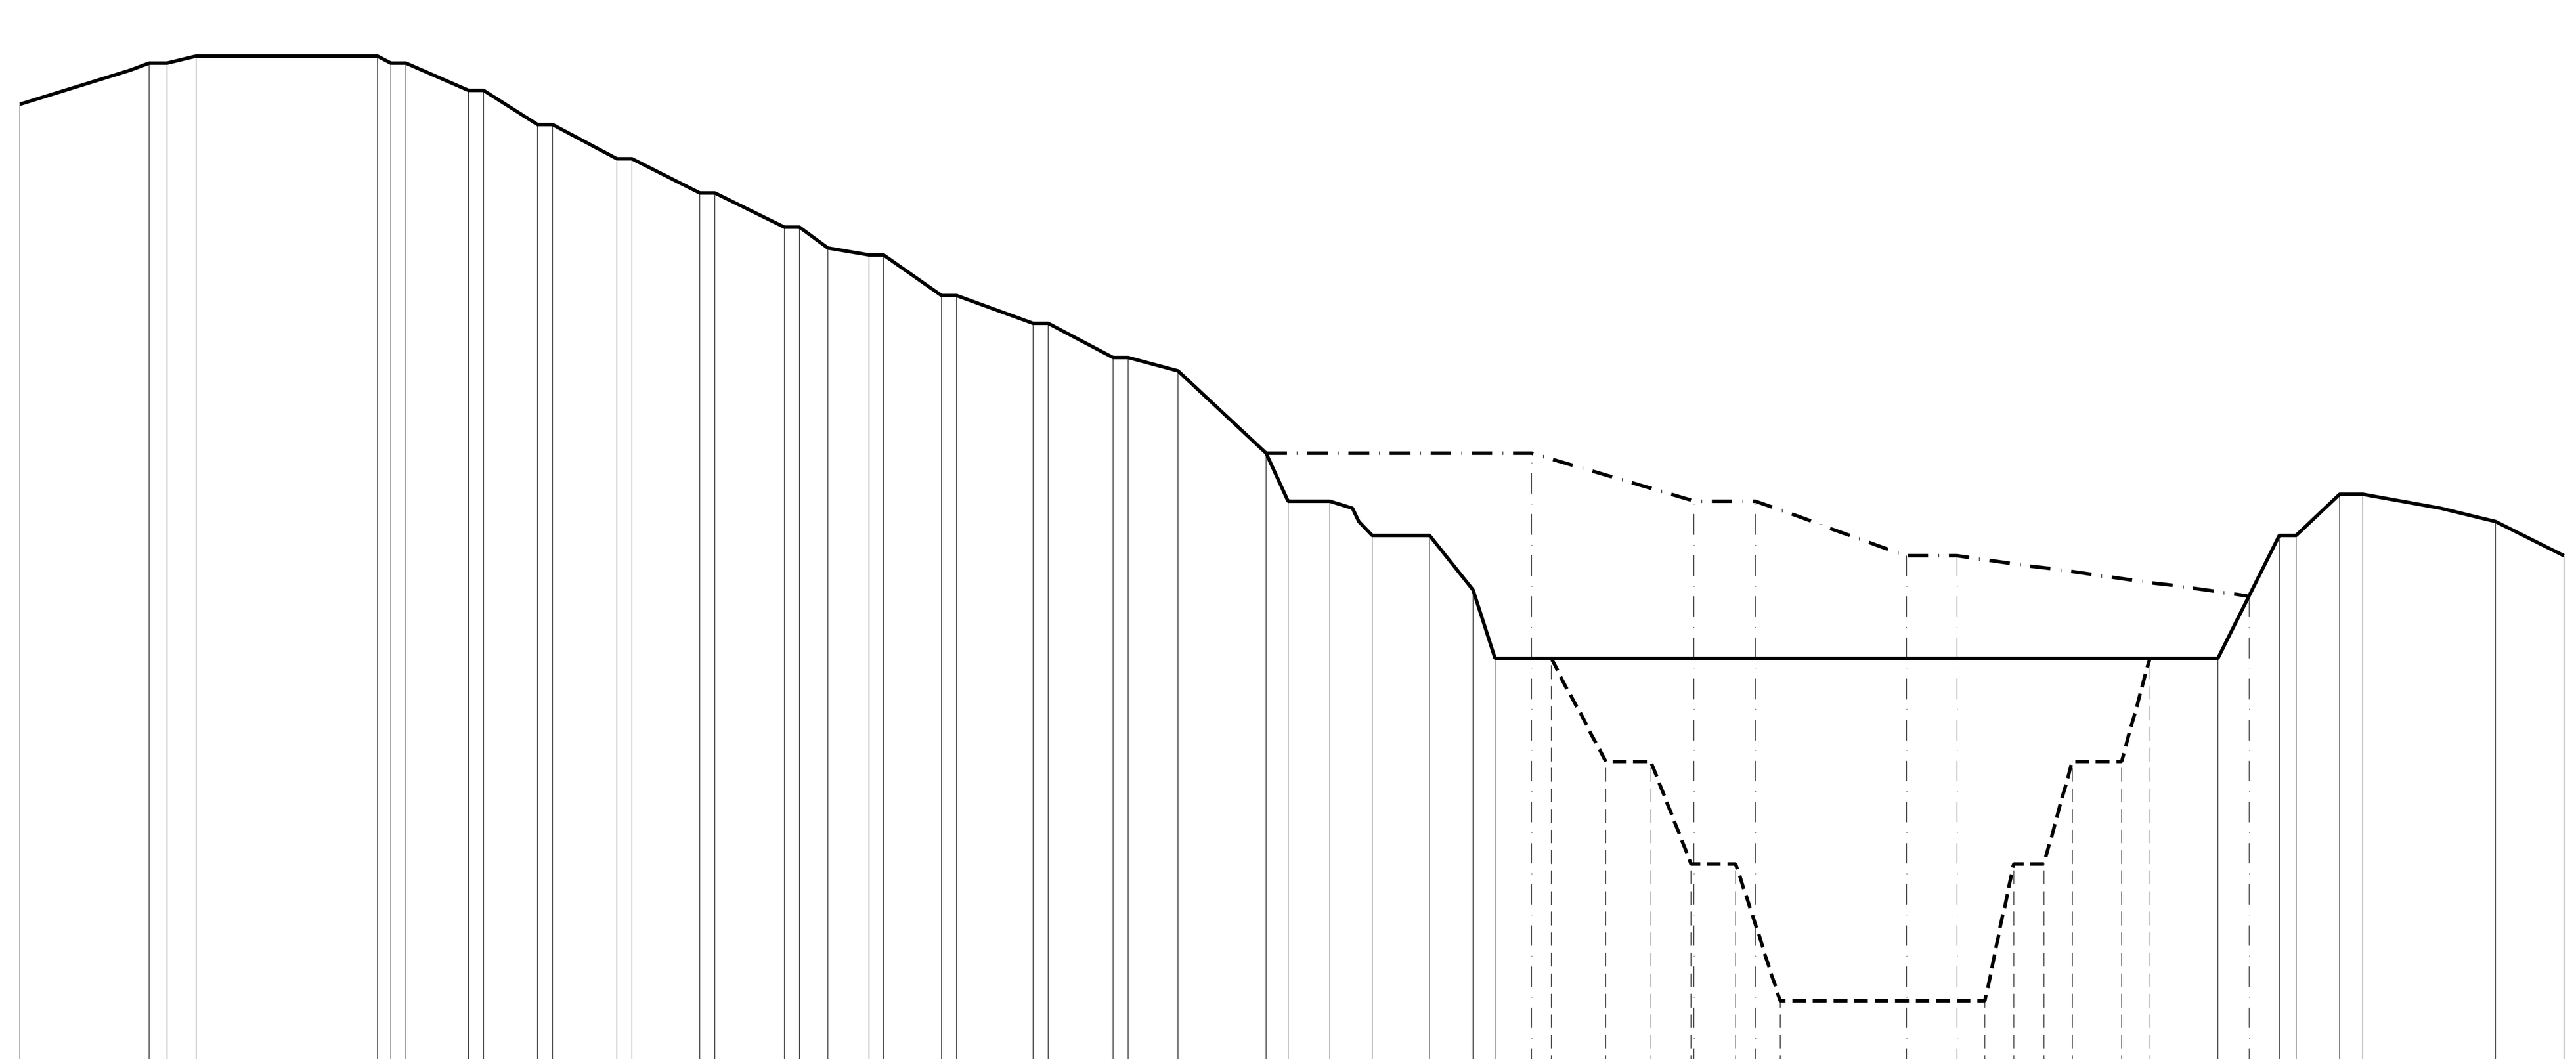

190,0 m

Situazione	Riga	Valori
SITUAZIONE ATTUALE	DISTANZE PARZIALI (m)	18.8 2.6 4.3 26.5 2.0 2.2 9.1 2.2 7.9 2.2 9.4 2.2 9.9 2.2 10.2 2.2 4.1 5.9 2.2 8.5 2.2 11.1 2.2 9.6 2.2 7.3 12.9 3.2 6.1 6.2 8.4 6.4 3.2 105.6 9.0 2.4 6.3 3.4 19.4 10.0
SITUAZIONE ATTUALE	QUOTE DEL TERRENO (m)	331.0 337.0 337.0 338.0 338.0 337.0 337.0 333.0 333.0 328.0 328.0 323.0 323.0 318.0 318.0 313.0 313.0 310.0 309.0 309.0 303.0 303.0 299.0 299.0 294.0 294.0 292.0 280.0 273.0 273.0 268.0 268.0 260.0 250.0 250.0 268.0 268.0 274.0 274.0 270.0 265.0
SITUAZIONE FINALE SCAVO	DISTANZE PARZIALI (m)	18.8 2.6 4.3 26.5 2.0 2.2 9.1 2.2 7.9 2.2 9.4 2.2 9.9 2.2 10.2 2.2 4.1 5.9 2.2 8.5 2.2 11.1 2.2 9.6 2.2 7.3 12.9 3.2 6.1 6.2 8.4 6.4 3.2 8.2 8.0 6.6 5.9 6.5 6.5 29.9 4.2 4.4 4.1 7.2 4.1 9.9 9.0 2.4 6.3 3.4 19.4 10.0
SITUAZIONE FINALE SCAVO	QUOTE DEL TERRENO (m)	331.0 337.0 337.0 338.0 338.0 337.0 337.0 333.0 333.0 328.0 328.0 323.0 323.0 318.0 318.0 313.0 313.0 310.0 309.0 309.0 303.0 303.0 299.0 299.0 294.0 294.0 292.0 280.0 273.0 273.0 268.0 268.0 260.0 250.0 250.0 235.0 235.0 220.0 220.0 200.0 200.0 220.0 220.0 235.0 235.0 250.0 250.0 268.0 268.0 274.0 274.0 270.0 265.0
SITUAZIONE FINALE RIPORTO	DISTANZE PARZIALI (m)	18.8 2.6 4.3 26.5 2.0 2.2 9.1 2.2 7.9 2.2 9.4 2.2 9.9 2.2 10.2 2.2 4.1 5.9 2.2 8.5 2.2 11.1 2.2 9.6 2.2 7.3 12.9 38.8 23.7 8.9 22.2 7.3 42.7 4.5 2.4 6.3 3.4 19.4 10.0
SITUAZIONE FINALE RIPORTO	QUOTE DEL TERRENO (m)	331.0 337.0 337.0 338.0 338.0 337.0 337.0 333.0 333.0 328.0 328.0 323.0 323.0 318.0 318.0 313.0 313.0 310.0 309.0 309.0 303.0 303.0 299.0 299.0 294.0 294.0 292.0 280.0 280.0 273.0 273.0 265.0 265.0 259.1 268.0 268.0 274.0 274.0 270.0 265.0

LEGENDA

- Profilo attuale
- Profilo finale di scavo
- Profilo finale di rimodellamento

ORDINE DEI GEOLOGI
Regione Autonoma Valle d'Aosta
ORDRE DES GEOLOGUES
Région Autonome Vallée d'Aoste
Dr. GABRIELE PIERCARLO
Iscr. Albo n. 32

SCALA	UNICALCE SpA	GEOMIN srl – geologia cave miniere	
1 : 1.000	Cava GIUNCHETTO Comune di GENOVA (Sestri Ponente)	VIA ROSSANA, 3 - MADONNA DELL'OLMO - 12100 CUNEO TELEFONO E FAX (0171) 412947 e-mail: geomin@multiwire.net	
VARIANTE AL PROGETTO DI COLTIVAZIONE E RECUPERO AMBIENTALE		DIS. VIGLIETTI D.	DATA Agosto 2017
		VER.	DATA
SEZIONI TOPOGRAFICHE 1-2-3-4		COMMESSA 17-26M	DIS. D05

LA DITTA SI RISERVA A TERMINI DI LEGGE LA PROPRIETA' DI QUESTO DISEGNO CON DIVIETO DI RIPRODURLO O DI RENDERLO COMUNQUE NOTO A TERZI SENZA LA SUA AUTORIZZAZIONE