


SEZIONE 5-5'

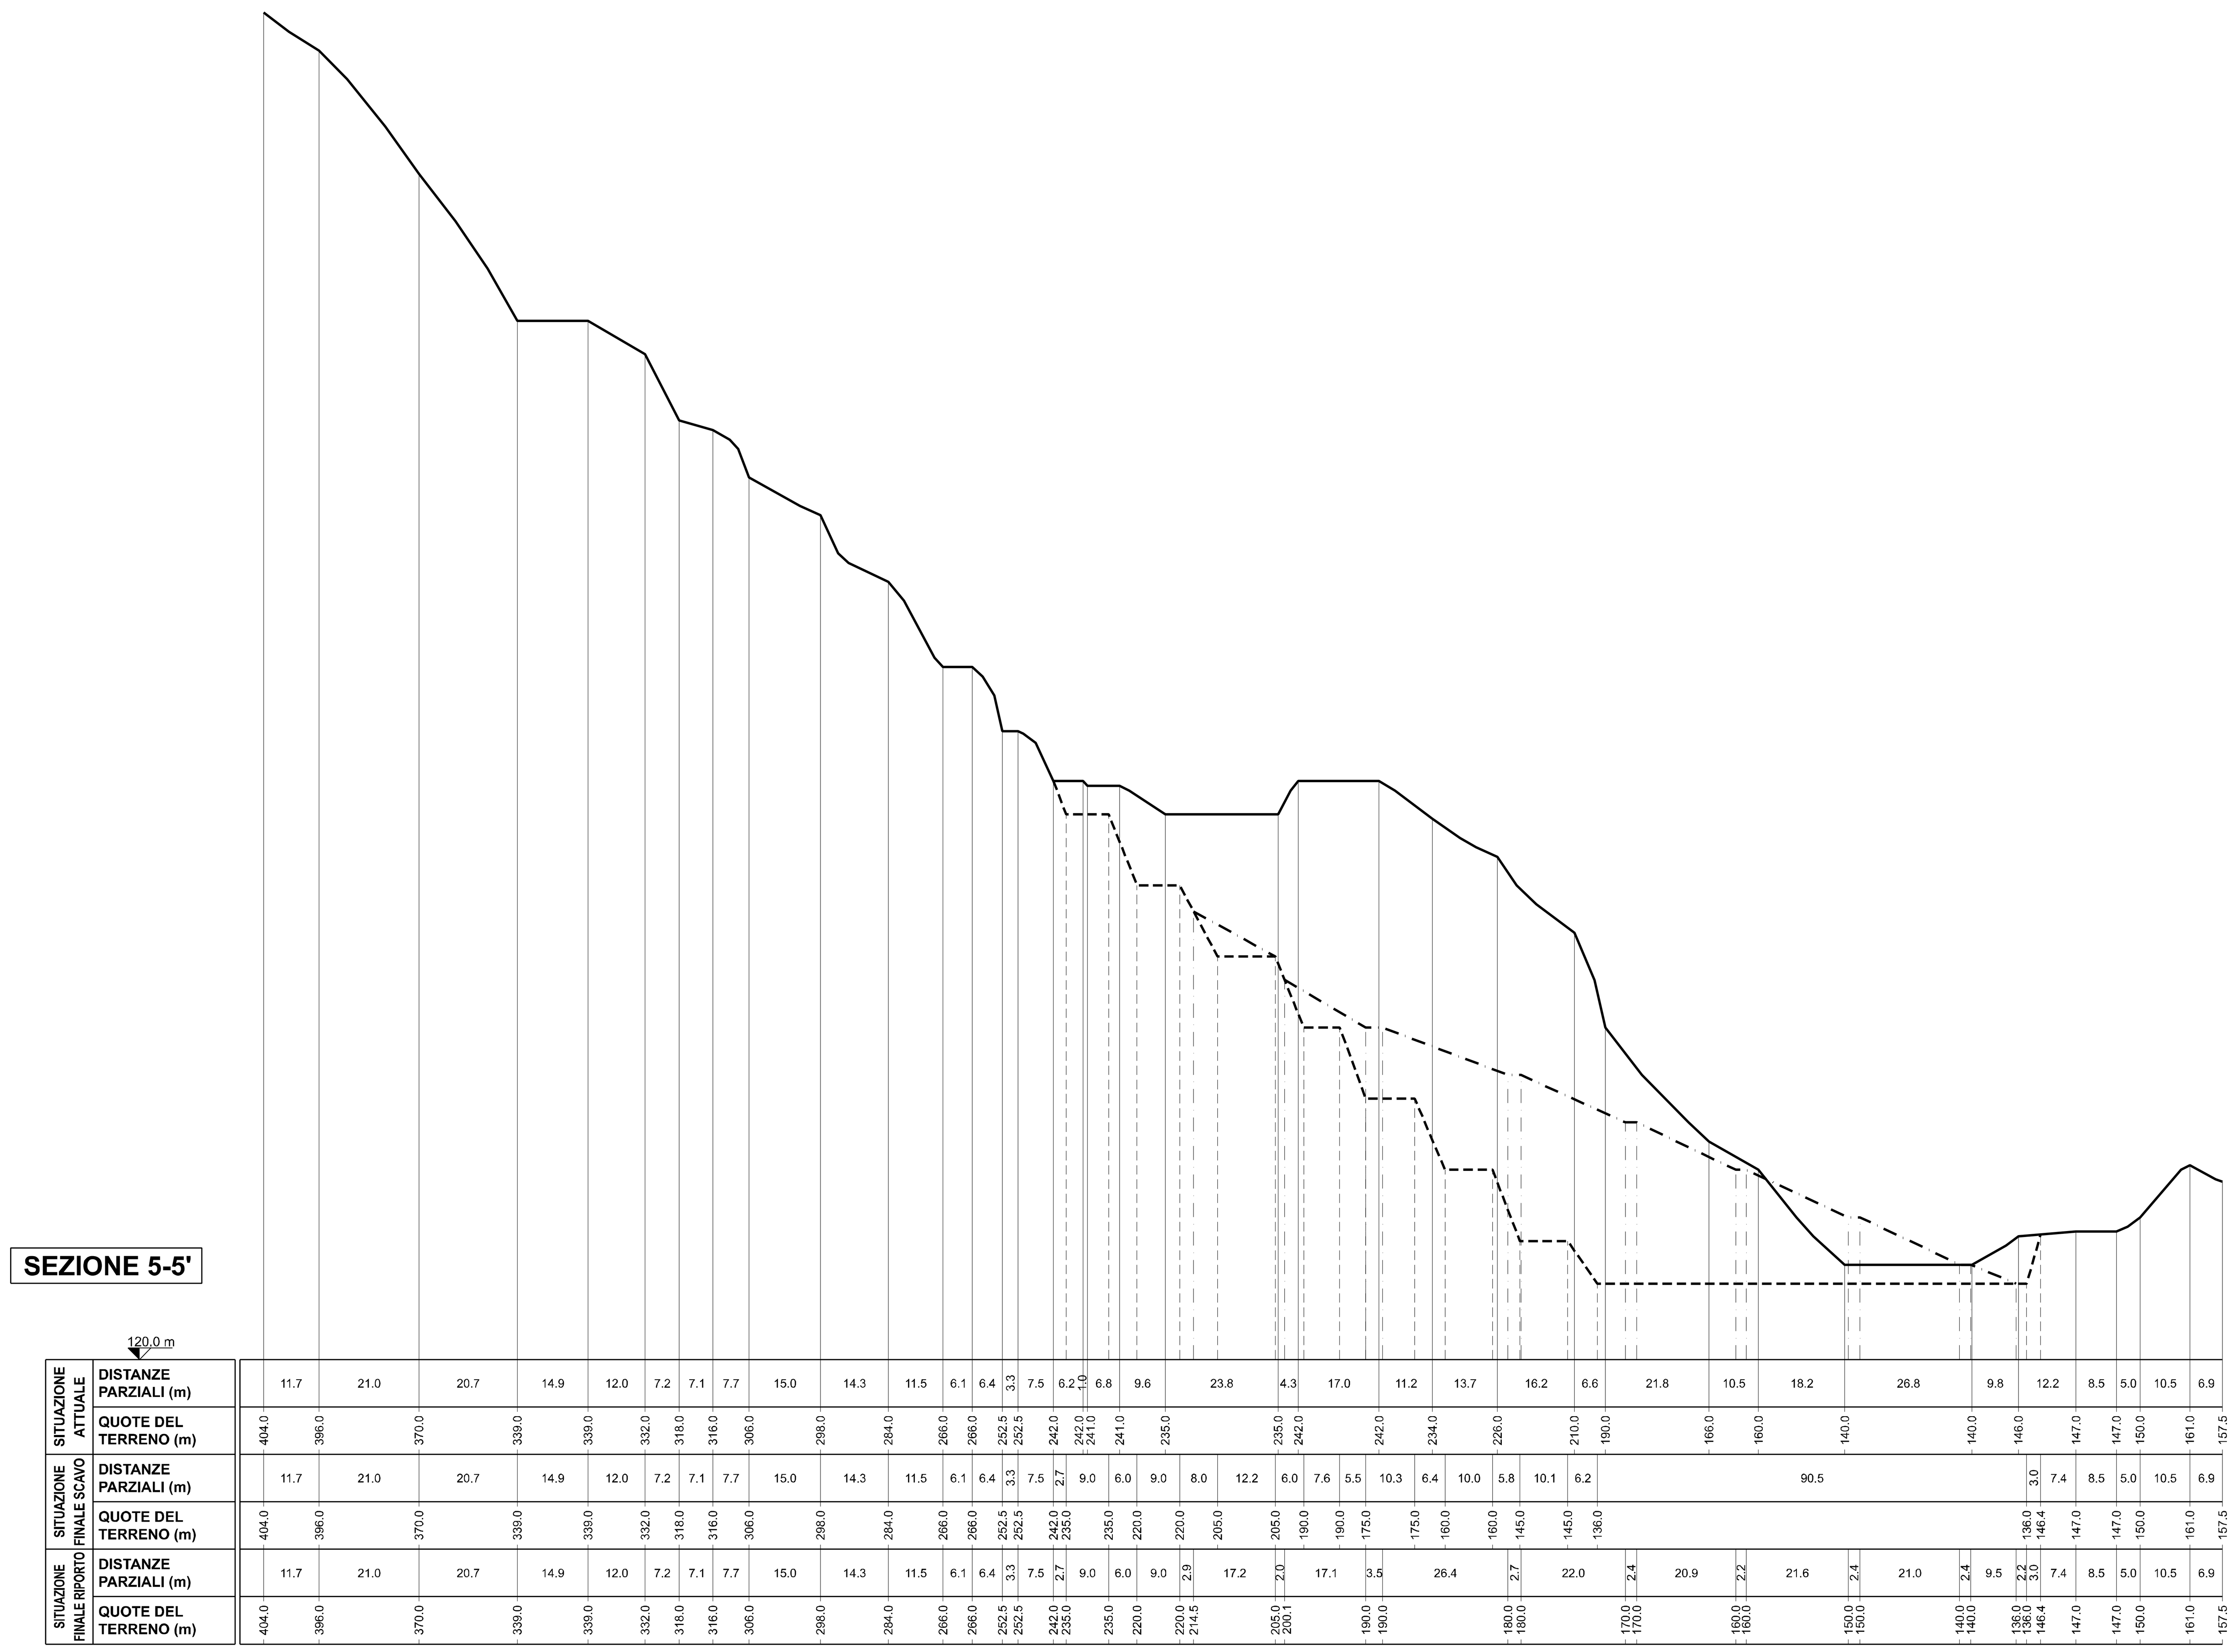

SEZIONE 6-6'

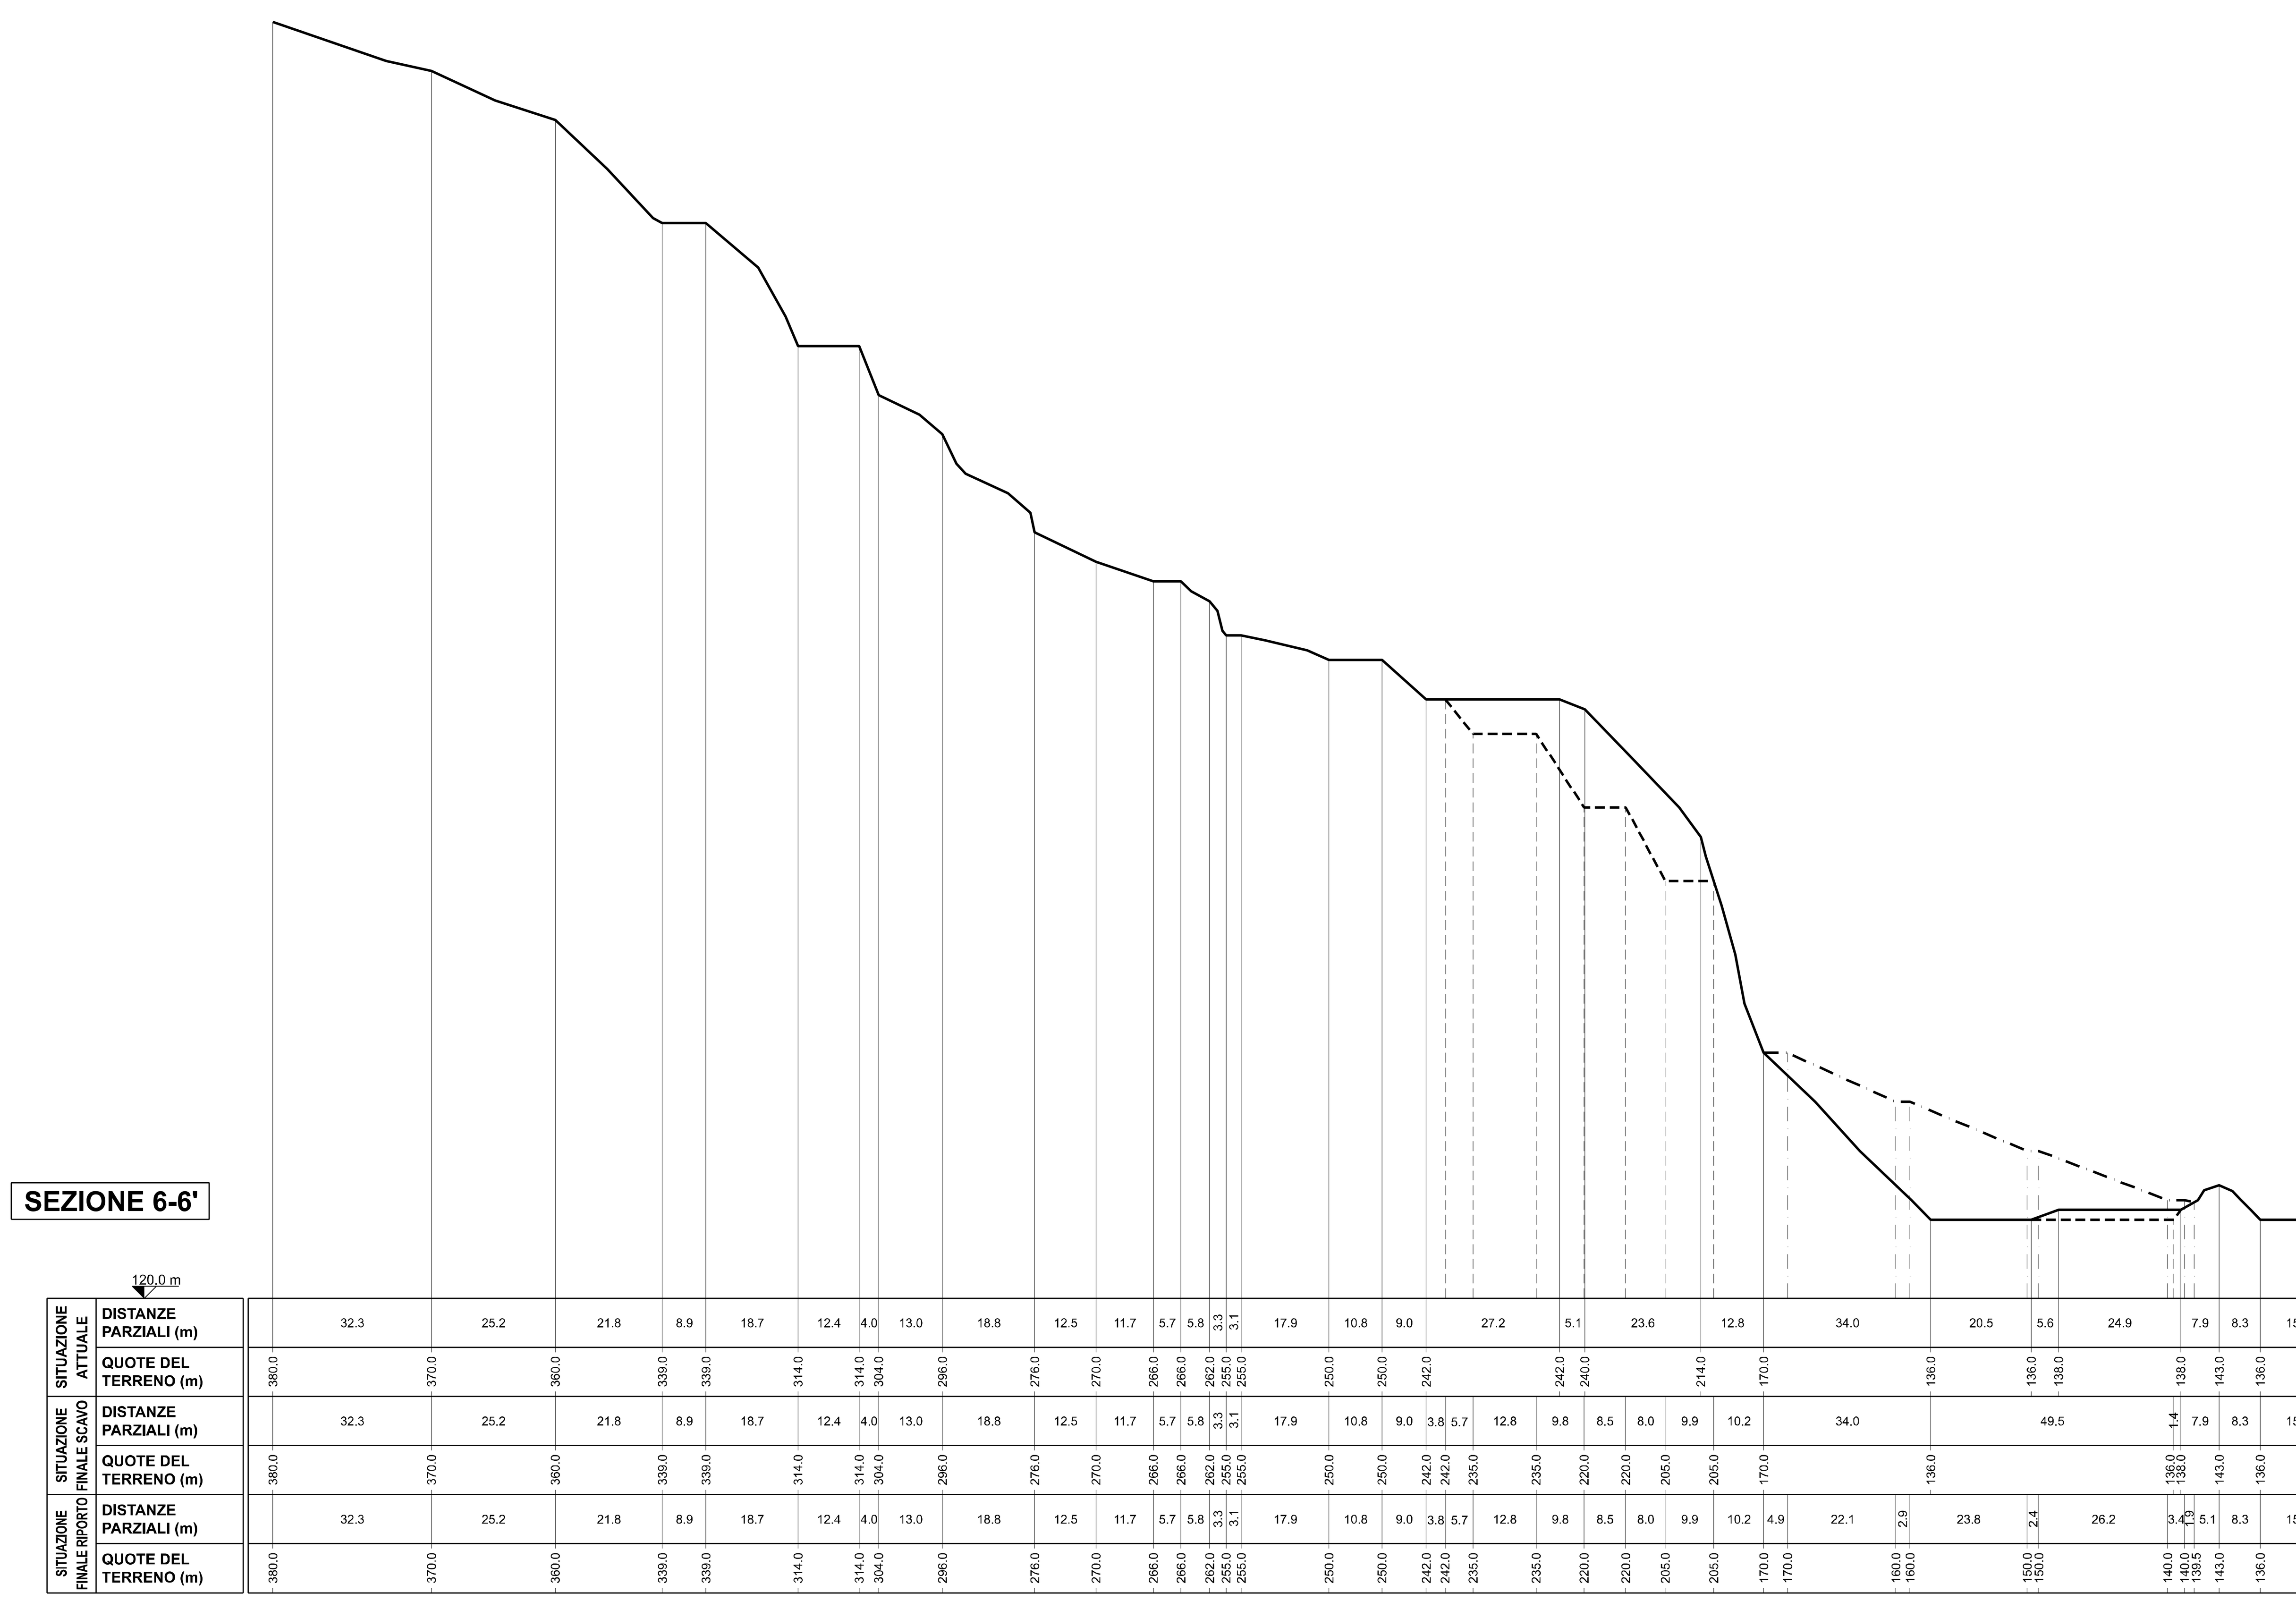

SEZIONE 7-7'

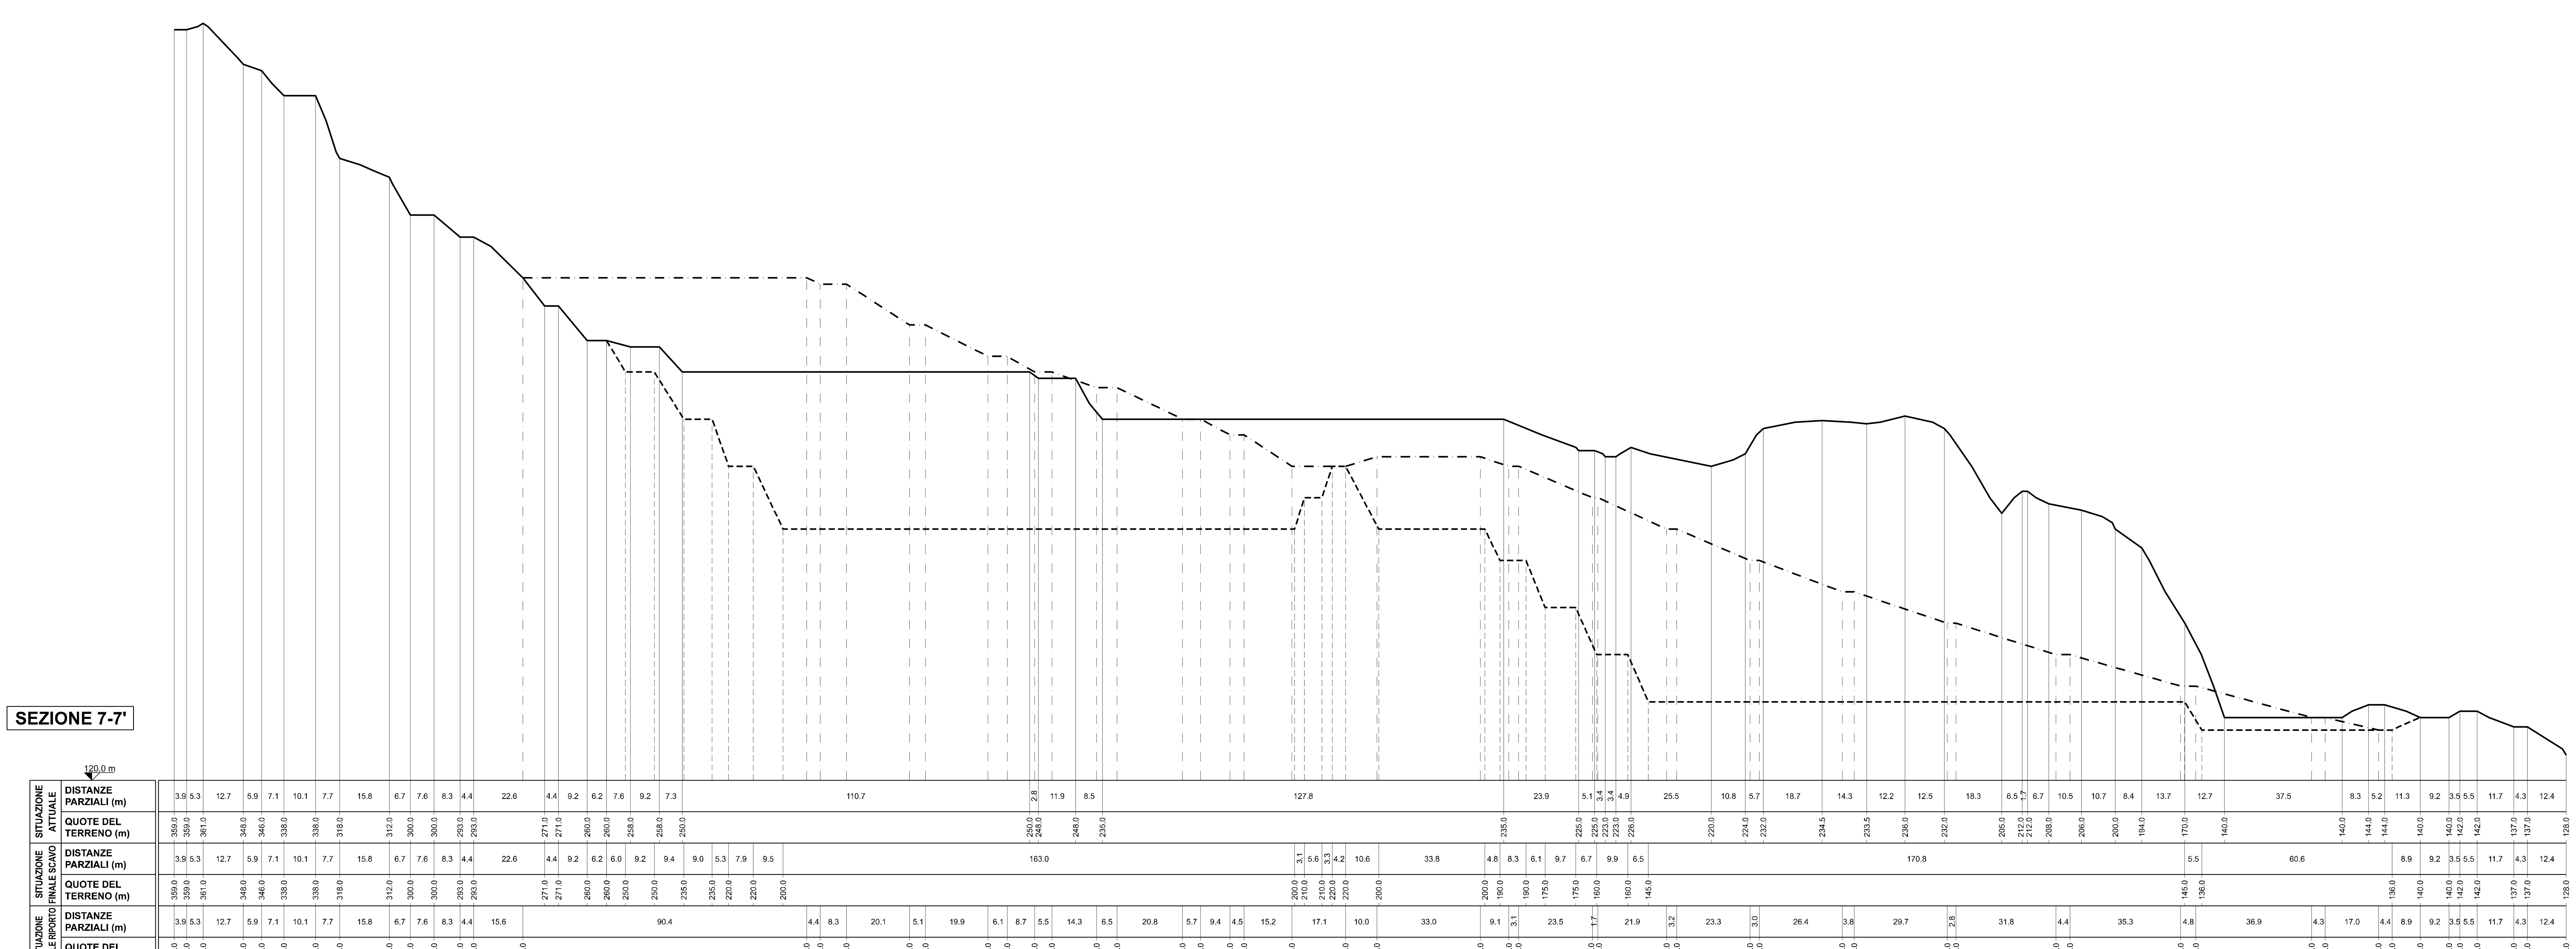

LEGENDA

- Profilo attuale
- Profilo finale di scavo
- Profilo finale di rimodellamento

ORDINE DEI GEOLOGI
Regione Autonoma Valle d'Aosta
ORDRE DES GEOLOGUES
Région Autonome Vallée d'Aoste
Dr. GABRIELE PIERCARLO
Iscr. Albo n. 32

SCALA	UNICALCE SpA	GEOMIN srl geologia cave miniere
1 : 1.000	Cava GIUNCHETTO Comune di GENOVA (Sestri Ponente)	VIA ROSSANA, 3 - MADONNA DELL'OLMO - 12100 CUNEO TELEFONO E FAX (0171) 412947 e-mail: geomin@multiwire.net
VARIANTE AL PROGETTO DI COLTIVAZIONE E RECUPERO AMBIENTALE		DIS. VIGLIETTI D. — DATA Agosto 2017
SEZIONI TOPOGRAFICHE 5-6-7		VER. — DATA
		COMMESSA 17-26M — DIS. D06

LA DITTA SI RISERVA A TERMINI DI LEGGE LA PROPRIETA' DI QUESTO DISEGNO CON DIVIETO DI RIPRODURLO O DI RENDERLO COMUNQUE NOTO A TERZI SENZA LA SUA AUTORIZZAZIONE