
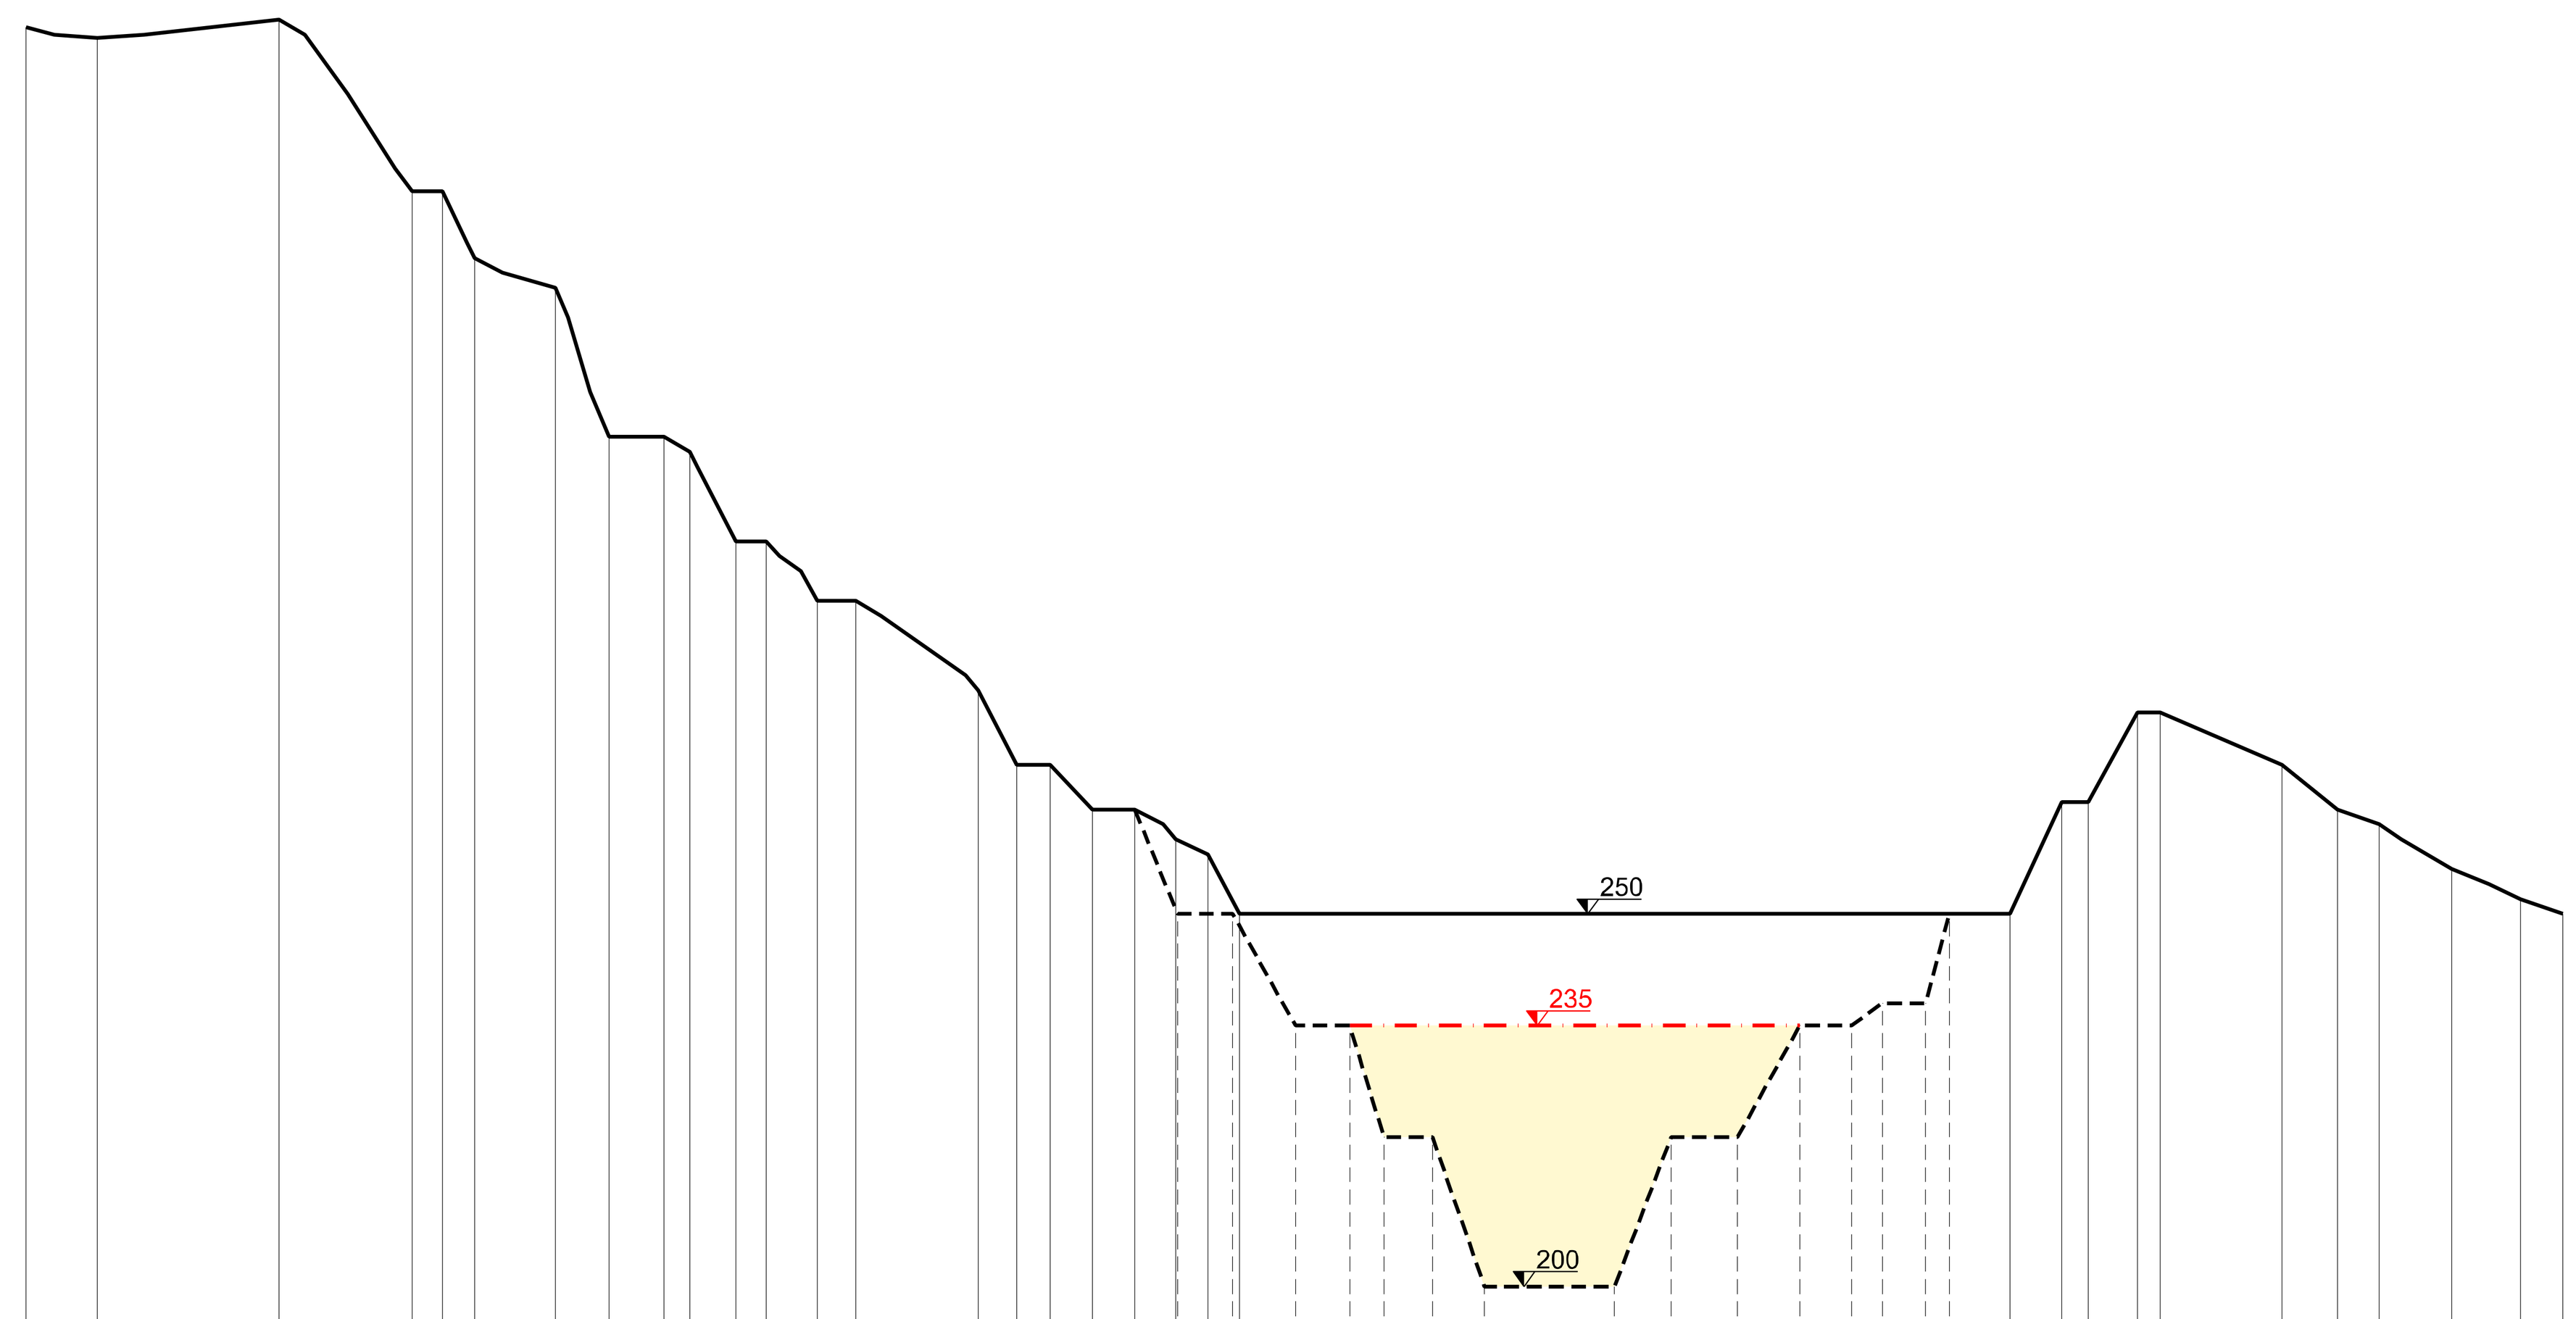


SEZIONE 1-1'

190.0 m


Situazione	Riga	Valori
SITUAZIONE ATTUALE	DISTANZE PARZIALI (m)	9.6 24.4 17.8 4.1 4.3 10.8 7.2 7.4 3.5 6.2 4.0 6.9 5.1 16.4 5.2 4.5 5.6 5.7 5.5 4.3 4.2 103.5 6.9 3.6 6.6 3.0 16.3 7.4 5.6 9.8 9.2 5.7
SITUAZIONE ATTUALE	QUOTE DEL TERRENO (m)	369.0 367.5 370.0 347.0 347.0 338.0 334.0 314.0 314.0 312.0 300.0 300.0 292.0 292.0 280.0 270.0 270.0 264.0 264.0 260.0 258.0 250.0 250.0 265.0 265.0 277.0 277.0 270.0 264.0 262.0 256.0 252.0 250.0
SITUAZIONE I FASE SCAVO	DISTANZE PARZIALI (m)	9.6 24.4 17.8 4.1 4.3 10.8 7.2 7.4 3.5 6.2 4.0 6.9 5.1 16.4 5.2 4.5 5.6 5.7 5.7 7.4 8.4 7.3 4.6 6.5 7.0 17.4 7.6 8.9 8.4 7.0 4.1 5.8 3.2 8.2 6.9 3.6 6.6 3.0 16.3 7.4 5.6 9.8 9.2 5.7
SITUAZIONE I FASE SCAVO	QUOTE DEL TERRENO (m)	369.0 367.5 370.0 347.0 347.0 338.0 334.0 314.0 314.0 312.0 300.0 300.0 292.0 292.0 280.0 270.0 270.0 264.0 264.0 250.0 250.0 235.0 235.0 220.0 220.0 200.0 200.0 220.0 220.0 235.0 235.0 238.0 238.0 250.0 250.0 265.0 265.0 277.0 277.0 270.0 264.0 262.0 256.0 252.0 250.0
SITUAZIONE I FASE RIPORTO	DISTANZE PARZIALI (m)	9.6 24.4 17.8 4.1 4.3 10.8 7.2 7.4 3.5 6.2 4.0 6.9 5.1 16.4 5.2 4.5 5.6 5.7 5.7 7.4 8.4 74.6 4.1 5.8 3.2 8.2 6.9 3.6 6.6 3.0 16.3 7.4 5.6 9.8 9.2 5.7
SITUAZIONE I FASE RIPORTO	QUOTE DEL TERRENO (m)	369.0 367.5 370.0 347.0 347.0 338.0 334.0 314.0 314.0 312.0 300.0 300.0 292.0 292.0 280.0 270.0 270.0 264.0 264.0 250.0 250.0 235.0 235.0 238.0 238.0 250.0 250.0 265.0 265.0 277.0 277.0 270.0 264.0 262.0 256.0 252.0 250.0

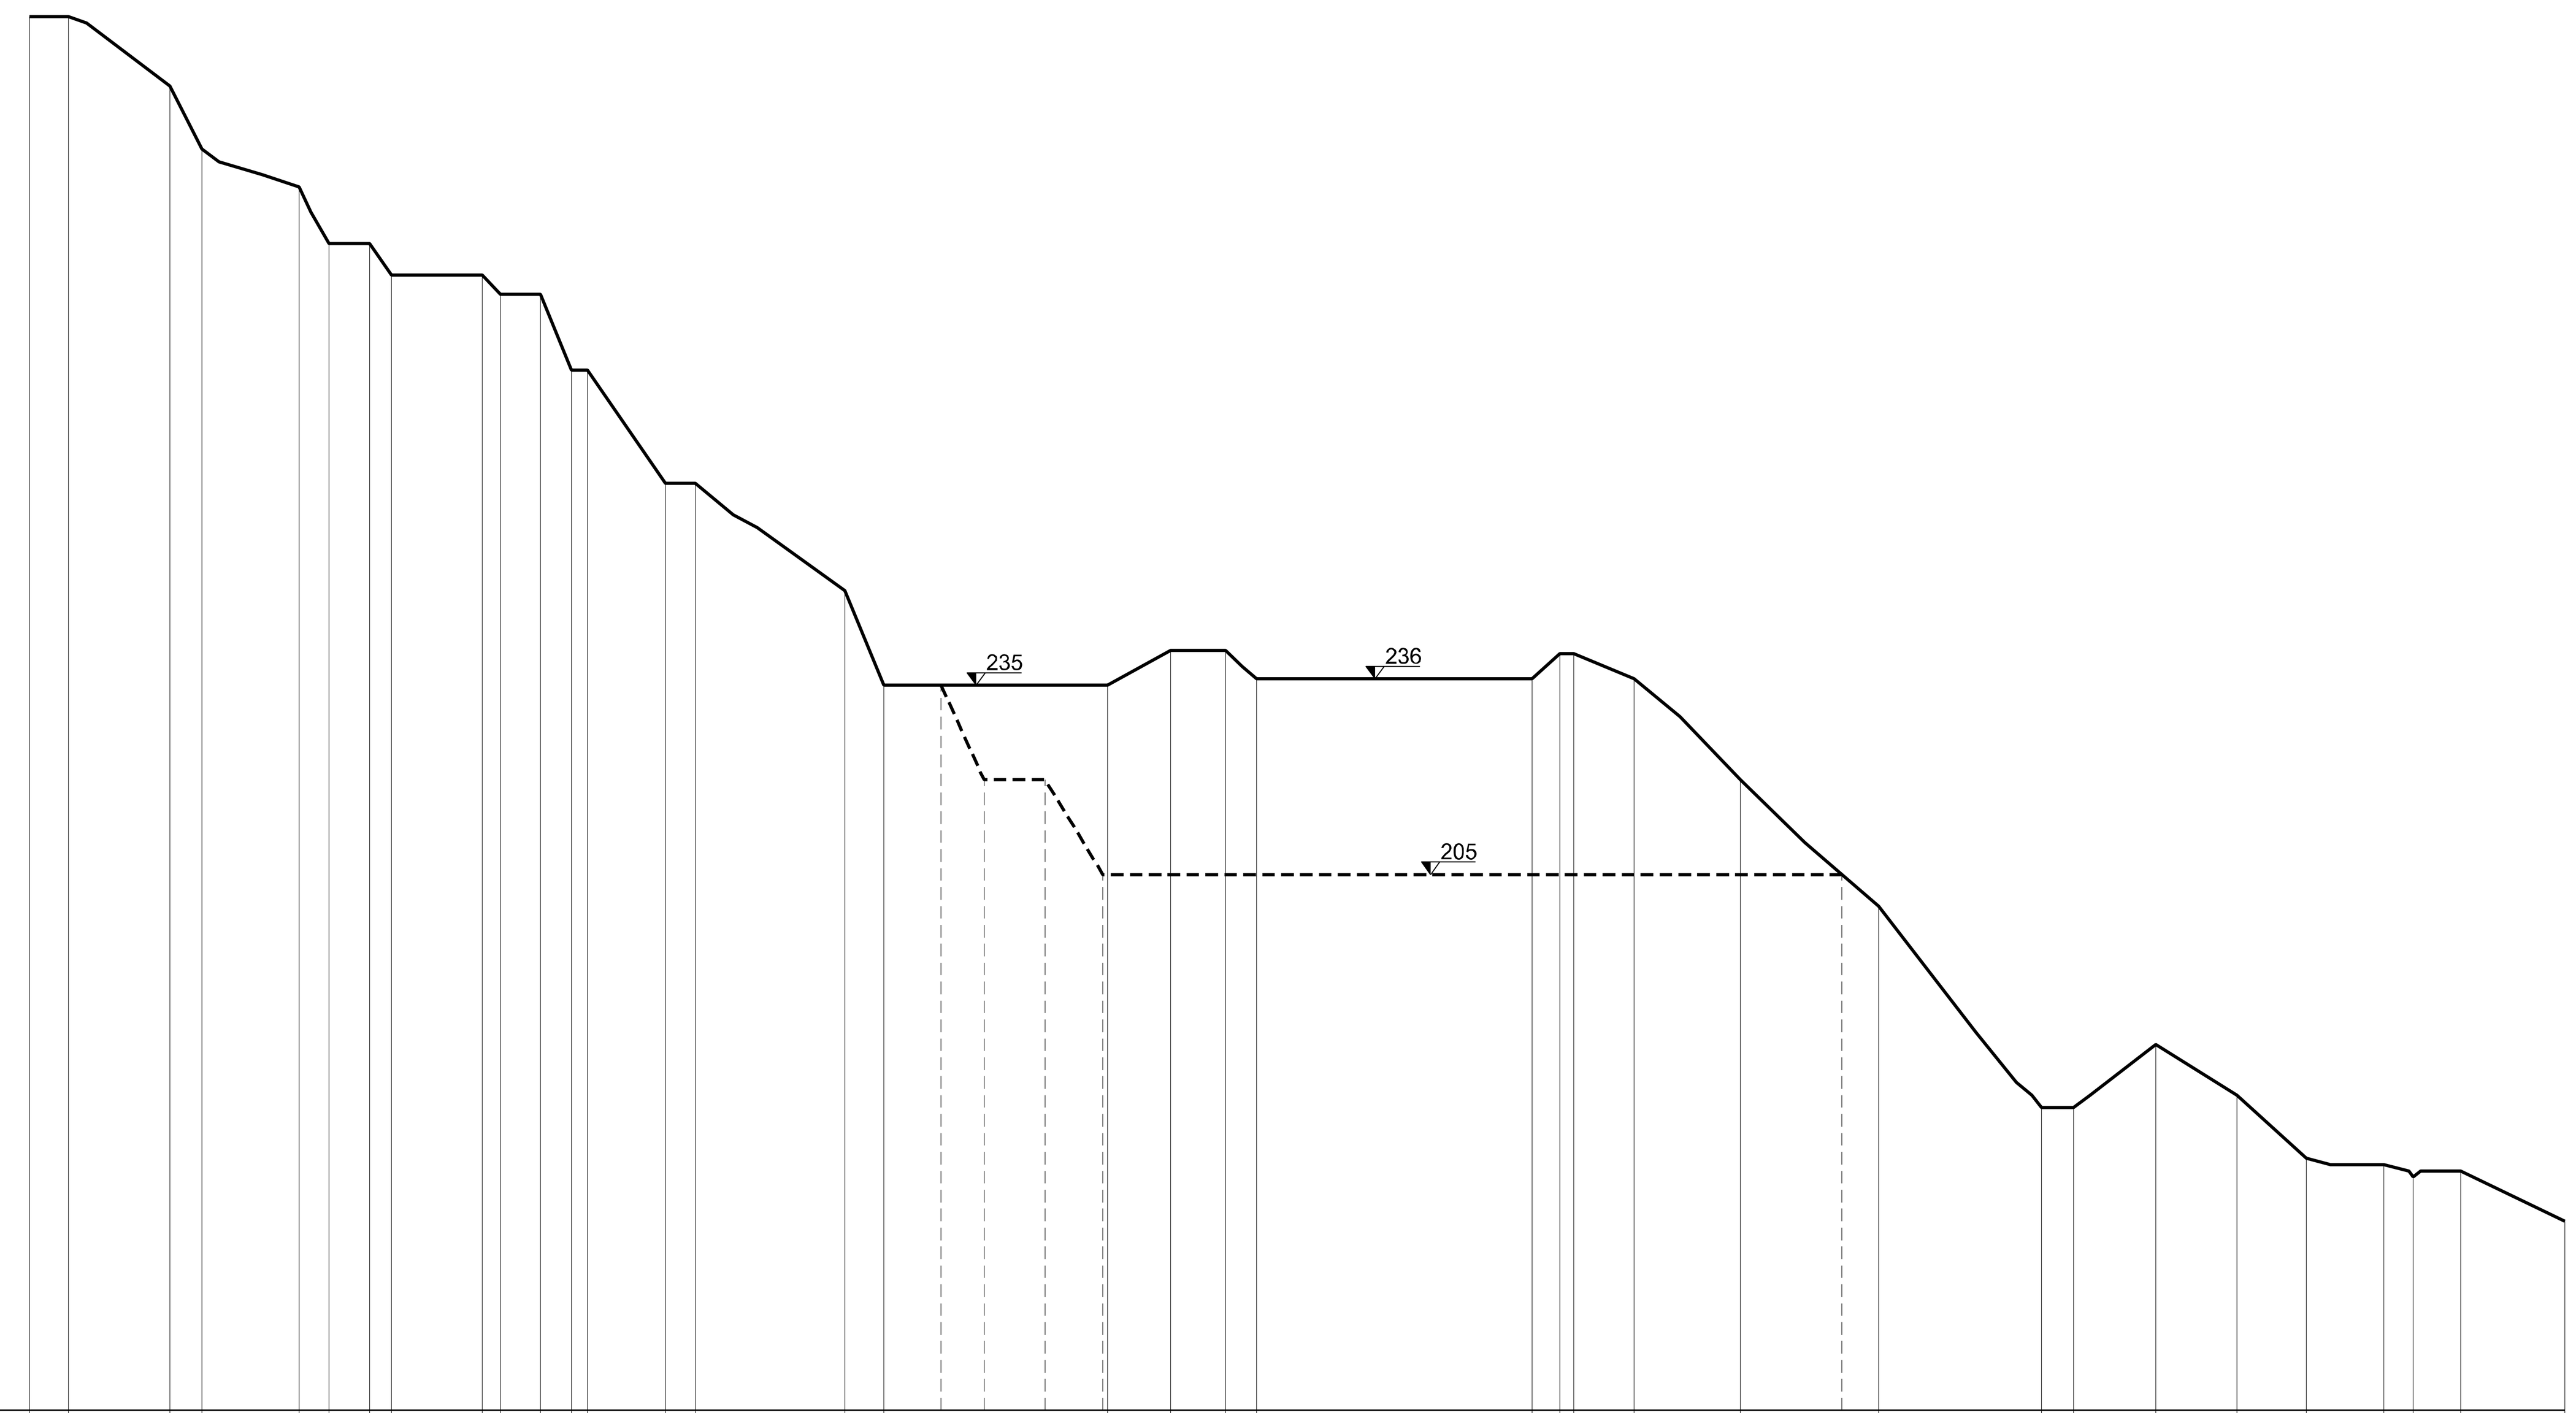

SEZIONE 4-4'

120.0 m


Situazione	Riga	Valori
SITUAZIONE ATTUALE	DISTANZE PARZIALI (m)	6.2 16.1 5.1 15.4 4.8 6.5 3.4 14.4 2.9 6.3 4.9 2.6 12.3 4.8 23.7 6.2 35.5 10.0 8.7 4.9 43.7 4.4 2.2 9.6 16.8 21.9 25.8 5.1 13.0 12.9 11.0 12.3 4.6 7.6 16.5
SITUAZIONE ATTUALE	QUOTE DEL TERRENO (m)	341.0 341.0 330.0 320.0 314.0 305.0 305.0 300.0 300.0 297.0 297.0 285.0 285.0 267.0 267.0 250.0 235.0 235.0 240.5 240.5 236.0 236.0 240.0 240.0 236.0 220.0 200.0 168.0 168.0 178.0 170.0 160.0 159.0 157.0 158.0 150.0
SITUAZIONE I FASE SCAVO	DISTANZE PARZIALI (m)	6.2 16.1 5.1 15.4 4.8 6.5 3.4 14.4 2.9 6.3 4.9 2.6 12.3 4.8 23.7 6.2 9.1 6.8 9.7 9.1 117.1 5.8 25.8 5.1 13.0 12.9 11.0 12.3 4.6 7.6 16.5
SITUAZIONE I FASE SCAVO	QUOTE DEL TERRENO (m)	341.0 341.0 330.0 320.0 314.0 305.0 305.0 300.0 300.0 297.0 297.0 285.0 285.0 267.0 267.0 250.0 235.0 235.0 220.0 220.0 205.0 205.0 200.0 168.0 168.0 178.0 170.0 160.0 159.0 157.0 158.0 150.0

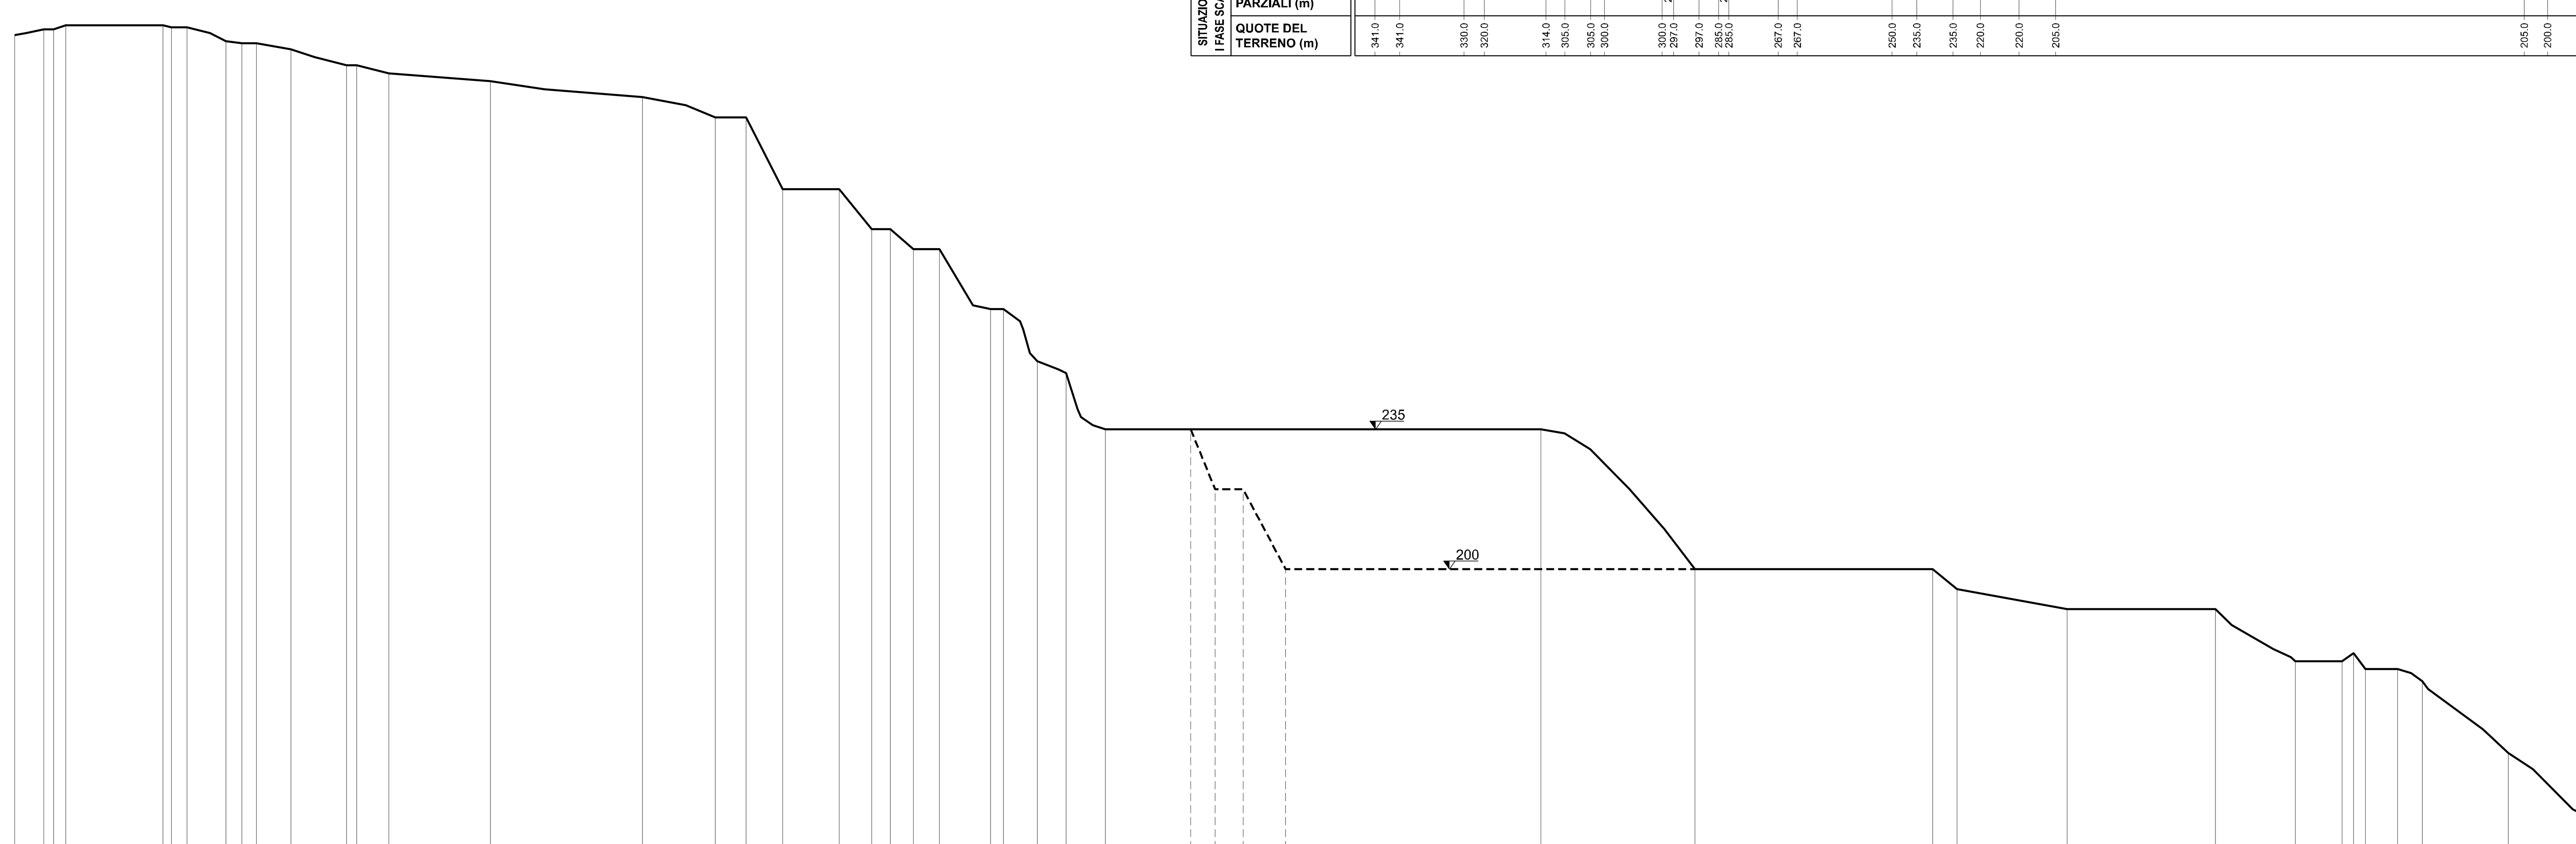

SEZIONE 3-3'

130.0 m

Situazione	Riga	Valori
SITUAZIONE ATTUALE	DISTANZE PARZIALI (m)	7.2 2.5 3.1 24.3 2.1 3.8 9.7 4.0 3.6 8.7 13.9 2.5 8.0 25.5 38.0 18.1 7.8 9.1 14.2 8.1 4.6 5.8 6.5 12.8 3.2 8.5 7.2 9.9 108.9 38.5 59.4 6.1 27.5 37.1 20.0 11.7 2.9 2.9 8.1 6.1 21.5 19.9
SITUAZIONE ATTUALE	QUOTE DEL TERRENO (m)	333.5 335.0 335.0 336.0 336.0 335.5 335.5 332.0 331.5 331.5 330.0 326.0 326.0 324.0 322.0 318.0 313.0 313.0 295.0 295.0 285.0 285.0 280.0 280.0 265.0 265.0 252.0 249.0 235.0 235.0 200.0 200.0 195.0 190.0 190.0 177.0 177.0 179.0 175.0 175.0 172.0 154.0 138.0
SITUAZIONE I FASE SCAVO	DISTANZE PARZIALI (m)	7.2 2.5 3.1 24.3 2.1 3.8 9.7 4.0 3.6 8.7 13.9 2.5 8.0 25.5 38.0 18.1 7.8 9.1 14.2 8.1 4.6 5.8 6.5 12.8 3.2 8.5 7.2 9.9 21.3 6.2 7.0 10.6 161.8 6.1 27.5 37.1 20.0 11.7 2.9 2.9 8.1 6.1 21.5 19.9
SITUAZIONE I FASE SCAVO	QUOTE DEL TERRENO (m)	333.5 335.0 335.0 336.0 336.0 335.5 335.5 332.0 331.5 331.5 330.0 326.0 326.0 324.0 322.0 318.0 313.0 313.0 295.0 295.0 285.0 285.0 280.0 280.0 265.0 265.0 252.0 249.0 235.0 235.0 220.0 220.0 200.0 200.0 195.0 190.0 190.0 177.0 177.0 179.0 175.0 175.0 172.0 154.0 138.0

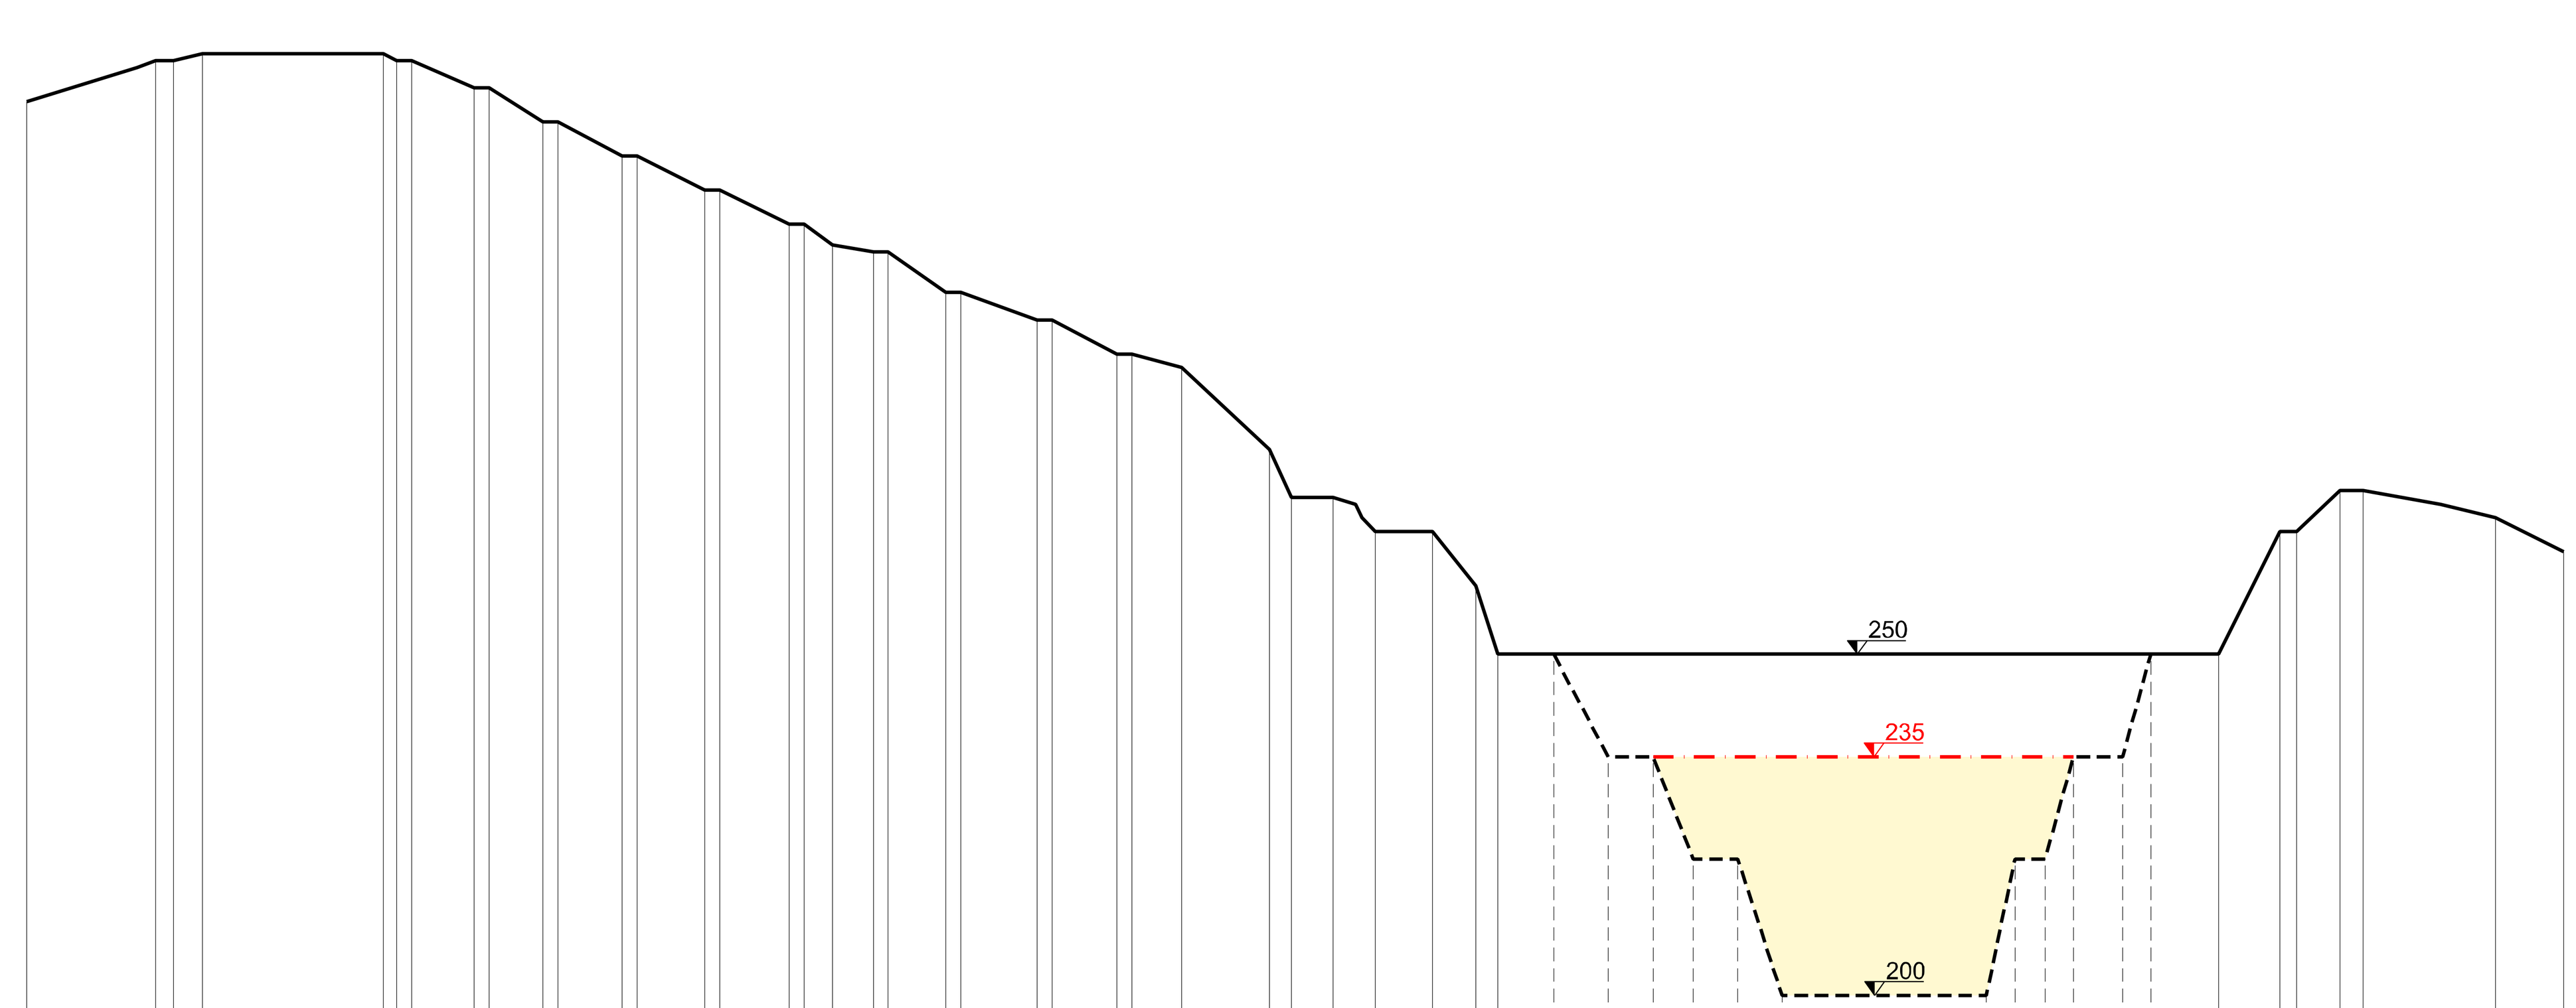

LEGENDA

- Profilo stato attuale
- Progetto Variante: profilo I fase di scavo
- Progetto Variante: profilo I fase di rimodellamento
- Riporto

SEZIONE 2-2'

190.0 m

Situazione	Riga	Valori
SITUAZIONE ATTUALE	DISTANZE PARZIALI (m)	18.8 2.6 4.3 26.5 2.0 2.2 9.1 2.2 7.9 2.2 9.4 2.2 9.9 2.2 10.2 2.2 4.1 5.9 2.2 8.5 2.2 11.1 2.2 9.6 2.2 7.3 12.9 3.2 6.1 6.2 8.4 6.4 3.2 105.6 9.0 2.4 6.3 3.4 19.4 10.0
SITUAZIONE ATTUALE	QUOTE DEL TERRENO (m)	331.0 337.0 337.0 338.0 338.0 337.0 337.0 333.0 333.0 328.0 328.0 323.0 323.0 318.0 318.0 313.0 313.0 310.0 309.0 309.0 303.0 303.0 299.0 299.0 294.0 294.0 292.0 280.0 273.0 273.0 268.0 268.0 260.0 250.0 250.0 268.0 268.0 274.0 274.0 270.0 265.0
SITUAZIONE I FASE SCAVO	DISTANZE PARZIALI (m)	18.8 2.6 4.3 26.5 2.0 2.2 9.1 2.2 7.9 2.2 9.4 2.2 9.9 2.2 10.2 2.2 4.1 5.9 2.2 8.5 2.2 11.1 2.2 9.6 2.2 7.3 12.9 3.2 6.1 6.2 8.4 6.4 3.2 8.2 8.0 6.6 5.9 6.5 6.5 29.9 4.2 4.4 4.1 7.2 4.1 9.9 9.0 2.4 6.3 3.4 19.4 10.0
SITUAZIONE I FASE SCAVO	QUOTE DEL TERRENO (m)	331.0 337.0 337.0 338.0 338.0 337.0 337.0 333.0 333.0 328.0 328.0 323.0 323.0 318.0 318.0 313.0 313.0 310.0 309.0 309.0 303.0 303.0 299.0 299.0 294.0 294.0 292.0 280.0 273.0 273.0 268.0 268.0 260.0 250.0 250.0 235.0 235.0 220.0 220.0 200.0 200.0 220.0 220.0 235.0 235.0 250.0 250.0 268.0 268.0 274.0 274.0 270.0 265.0
SITUAZIONE I FASE RIPORTO	DISTANZE PARZIALI (m)	18.8 2.6 4.3 26.5 2.0 2.2 9.1 2.2 7.9 2.2 9.4 2.2 9.9 2.2 10.2 2.2 4.1 5.9 2.2 8.5 2.2 11.1 2.2 9.6 2.2 7.3 12.9 3.2 6.1 6.2 8.4 6.4 3.2 8.2 8.0 75.4 4.1 9.9 9.0 2.4 6.3 3.4 19.4 10.0
SITUAZIONE I FASE RIPORTO	QUOTE DEL TERRENO (m)	331.0 337.0 337.0 338.0 338.0 337.0 337.0 333.0 333.0 328.0 328.0 323.0 323.0 318.0 318.0 313.0 313.0 310.0 309.0 309.0 303.0 303.0 299.0 299.0 294.0 294.0 292.0 280.0 273.0 273.0 268.0 268.0 260.0 250.0 250.0 235.0 235.0 250.0 250.0 268.0 268.0 274.0 274.0 270.0 265.0

ORDINE DEI GEOLOGI
Regione Autonoma Valle d'Aosta
ORDRE DES GEOLOGUES
Région Autonome Vallée d'Aoste
Dr. GABRIELE PIERCARLO
Iscr. Albo n. 32

SCALA 1 : 1.000	UNICALCE SpA **Cava GIUNCHETTO** Comune di GENOVA (Sestri Ponente)	GEOMIN srl — Mining Geology GEOMIN S.r.l. | Via Vittorio Amedeo II, 6 - 10121 Torino (TO, Italy) tel +39.011.036.1100 / fax +39.011.036.1101 | www.geomin.it | info@geomin.it
VARIANTE AL PROGETTO DI COLTIVAZIONE E RECUPERO AMBIENTALE - INTEGRAZIONI **SITUAZIONE I FASE SEZIONI TOPOGRAFICHE 1-2-3-4**		DIS. VIGLIETTI D. — DATA Dicembre 2017 VER. — DATA COMMESSA 17-26 — DIS. D17

LA DITTA SI RISERVA A TERMINI DI LEGGE LA PROPRIETA' DI QUESTO DISEGNO CON DIVIETO DI RIPRODURLO O DI RENDERLO COMUNQUE NOTO A TERZI SENZA LA SUA AUTORIZZAZIONE