

SEZIONE 5-5'

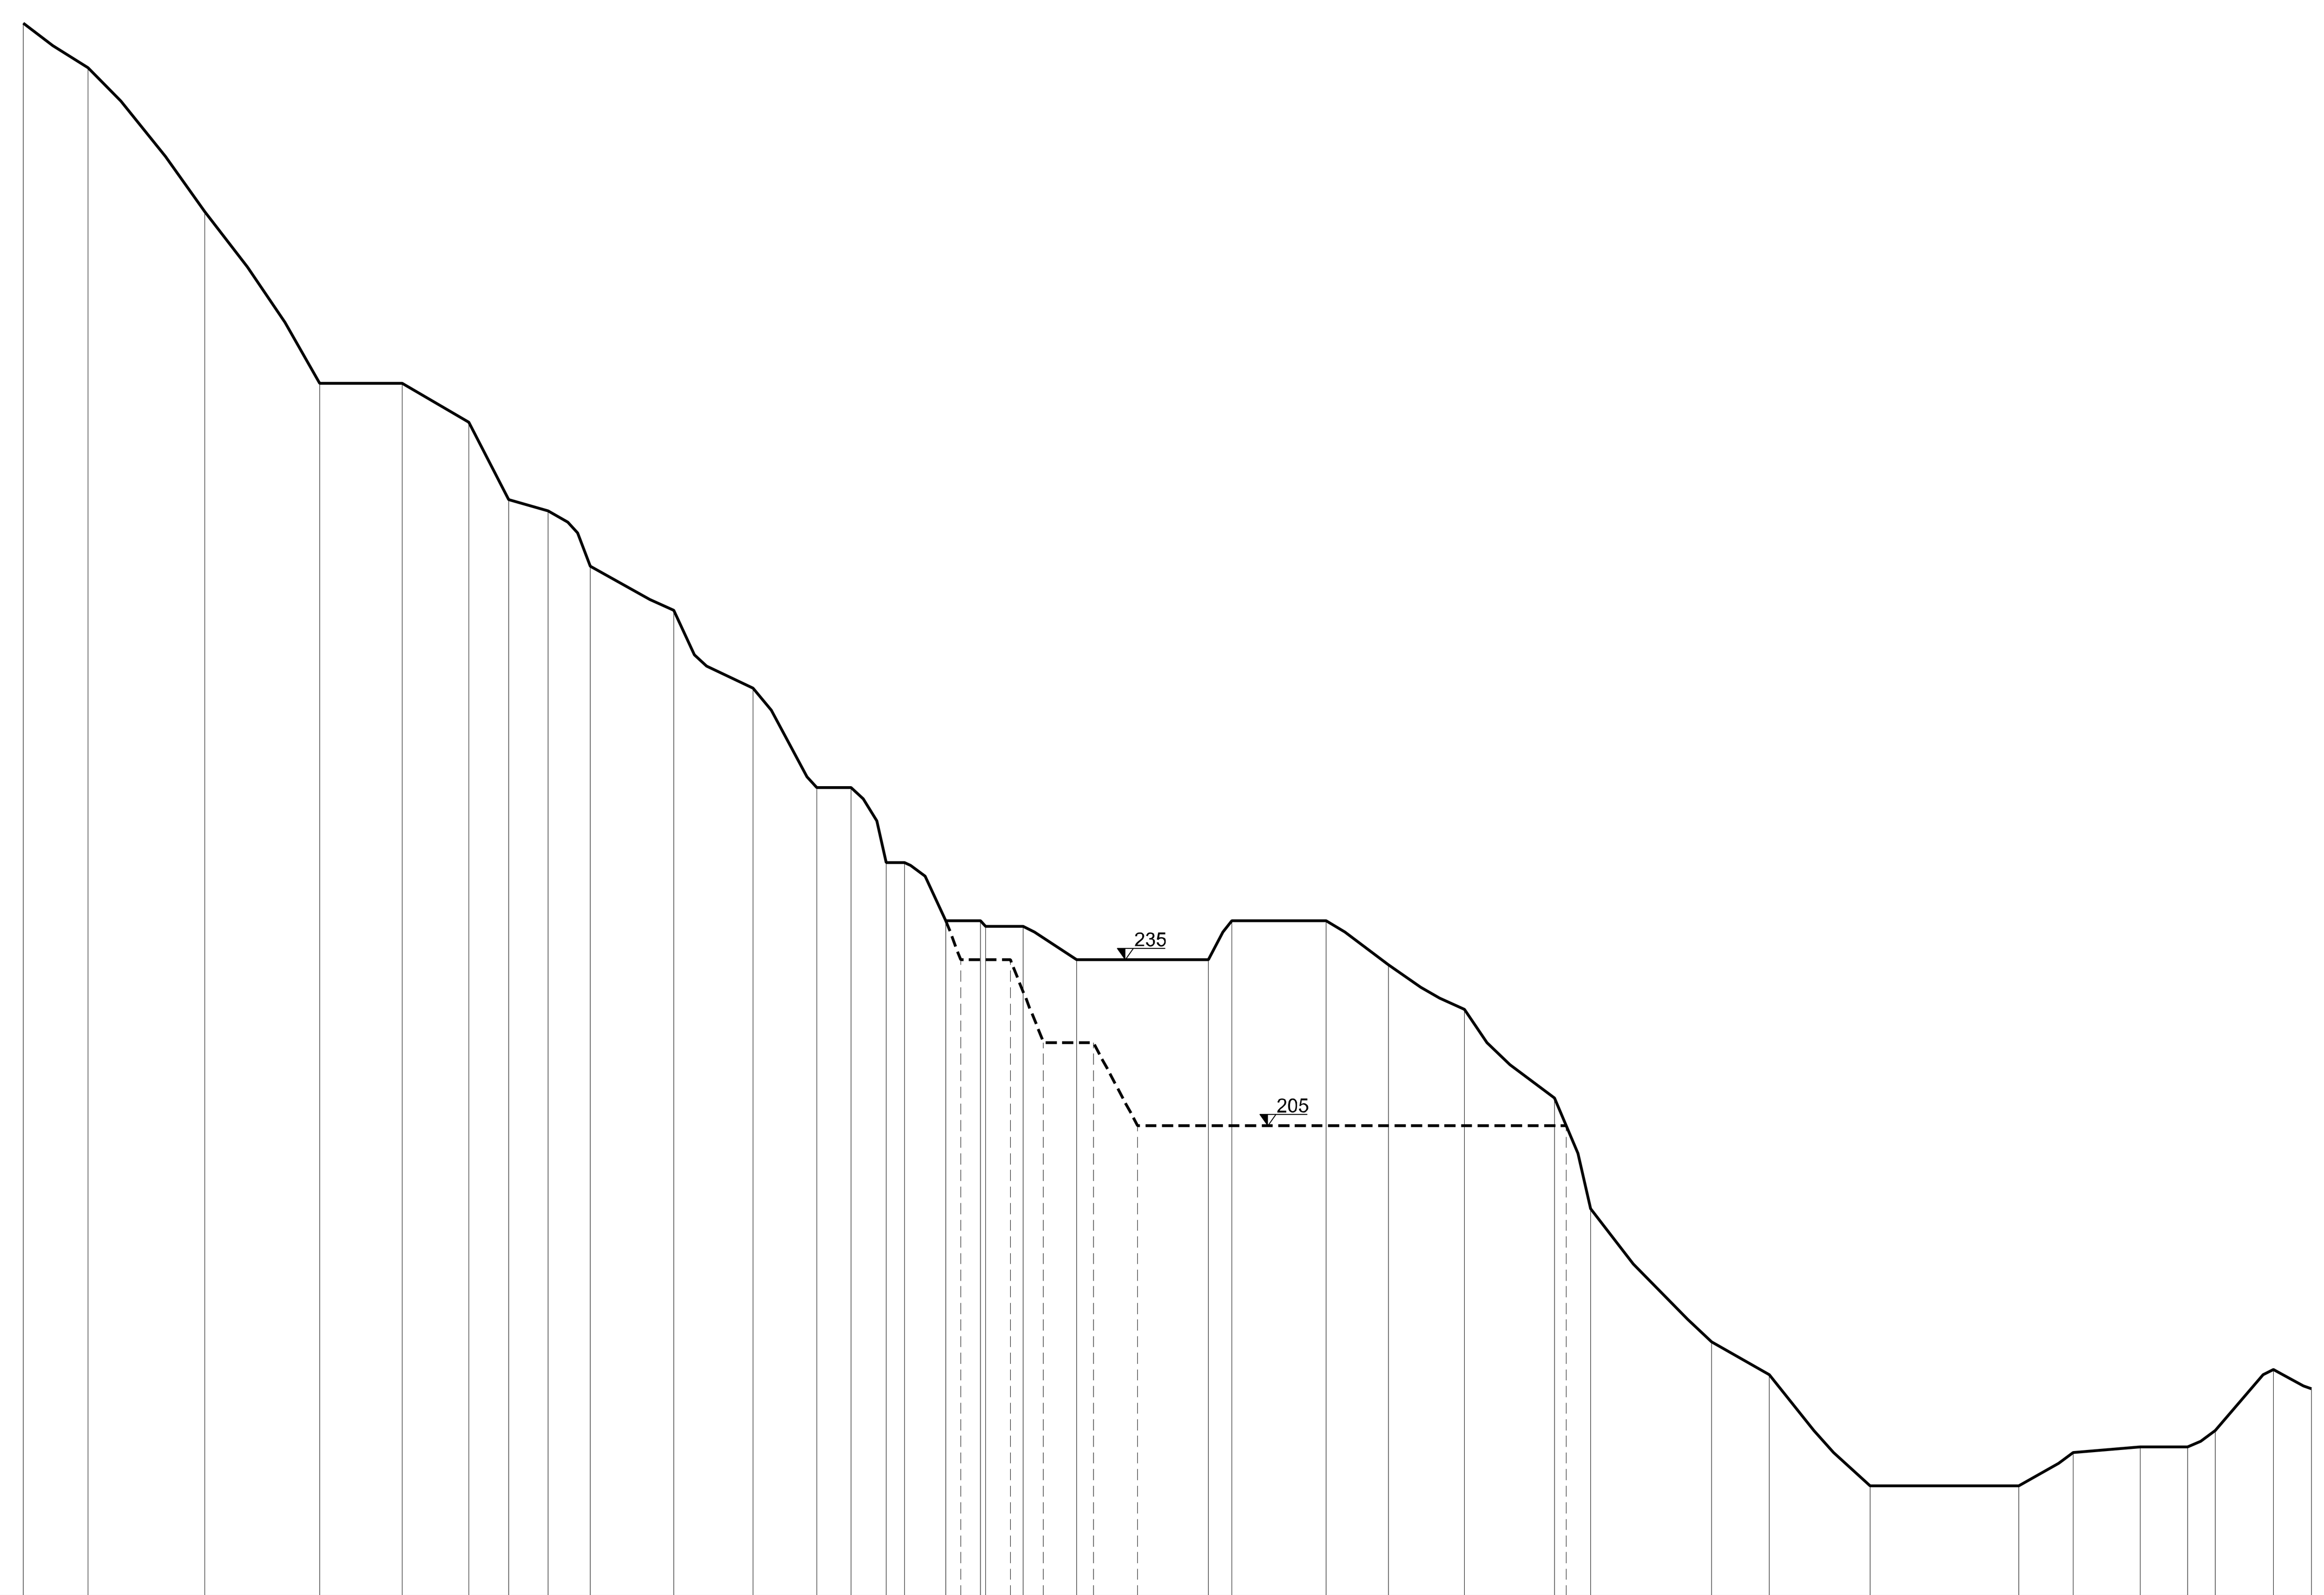

120,0 m

		Valori
SITUAZIONE ATTUALE	DISTANZE PARZIALI (m)	11.7 21.0 20.7 14.9 12.0 7.2 7.1 7.7 15.0 14.3 11.5 6.1 6.4 3.3 7.5 6.2 1.0 6.8 9.6 23.8 4.3 17.0 11.2 13.7 16.2 6.6 21.8 10.5 18.2 26.8 9.8 12.2 8.5 5.0 10.5 6.9
SITUAZIONE ATTUALE	QUOTE DEL TERRENO (m)	404.0 396.0 370.0 339.0 339.0 332.0 318.0 316.0 306.0 298.0 284.0 266.0 266.0 252.5 252.5 242.0 242.0 241.0 241.0 235.0 235.0 242.0 242.0 234.0 226.0 210.0 190.0 166.0 160.0 140.0 140.0 146.0 147.0 147.0 150.0 161.0 157.5
SITUAZIONE I FASE SCAVO	DISTANZE PARZIALI (m)	11.7 21.0 20.7 14.9 12.0 7.2 7.1 7.7 15.0 14.3 11.5 6.1 6.4 3.3 7.5 2.7 9.0 6.0 9.0 8.0 77.3 4.4 21.8 10.5 18.2 26.8 9.8 12.2 8.5 5.0 10.5 6.9
SITUAZIONE I FASE SCAVO	QUOTE DEL TERRENO (m)	404.0 396.0 370.0 339.0 339.0 332.0 318.0 316.0 306.0 298.0 284.0 266.0 266.0 252.5 252.5 242.0 235.0 235.0 220.0 220.0 205.0 205.0 190.0 166.0 160.0 140.0 140.0 146.0 147.0 147.0 150.0 161.0 157.5


SEZIONE 6-6'

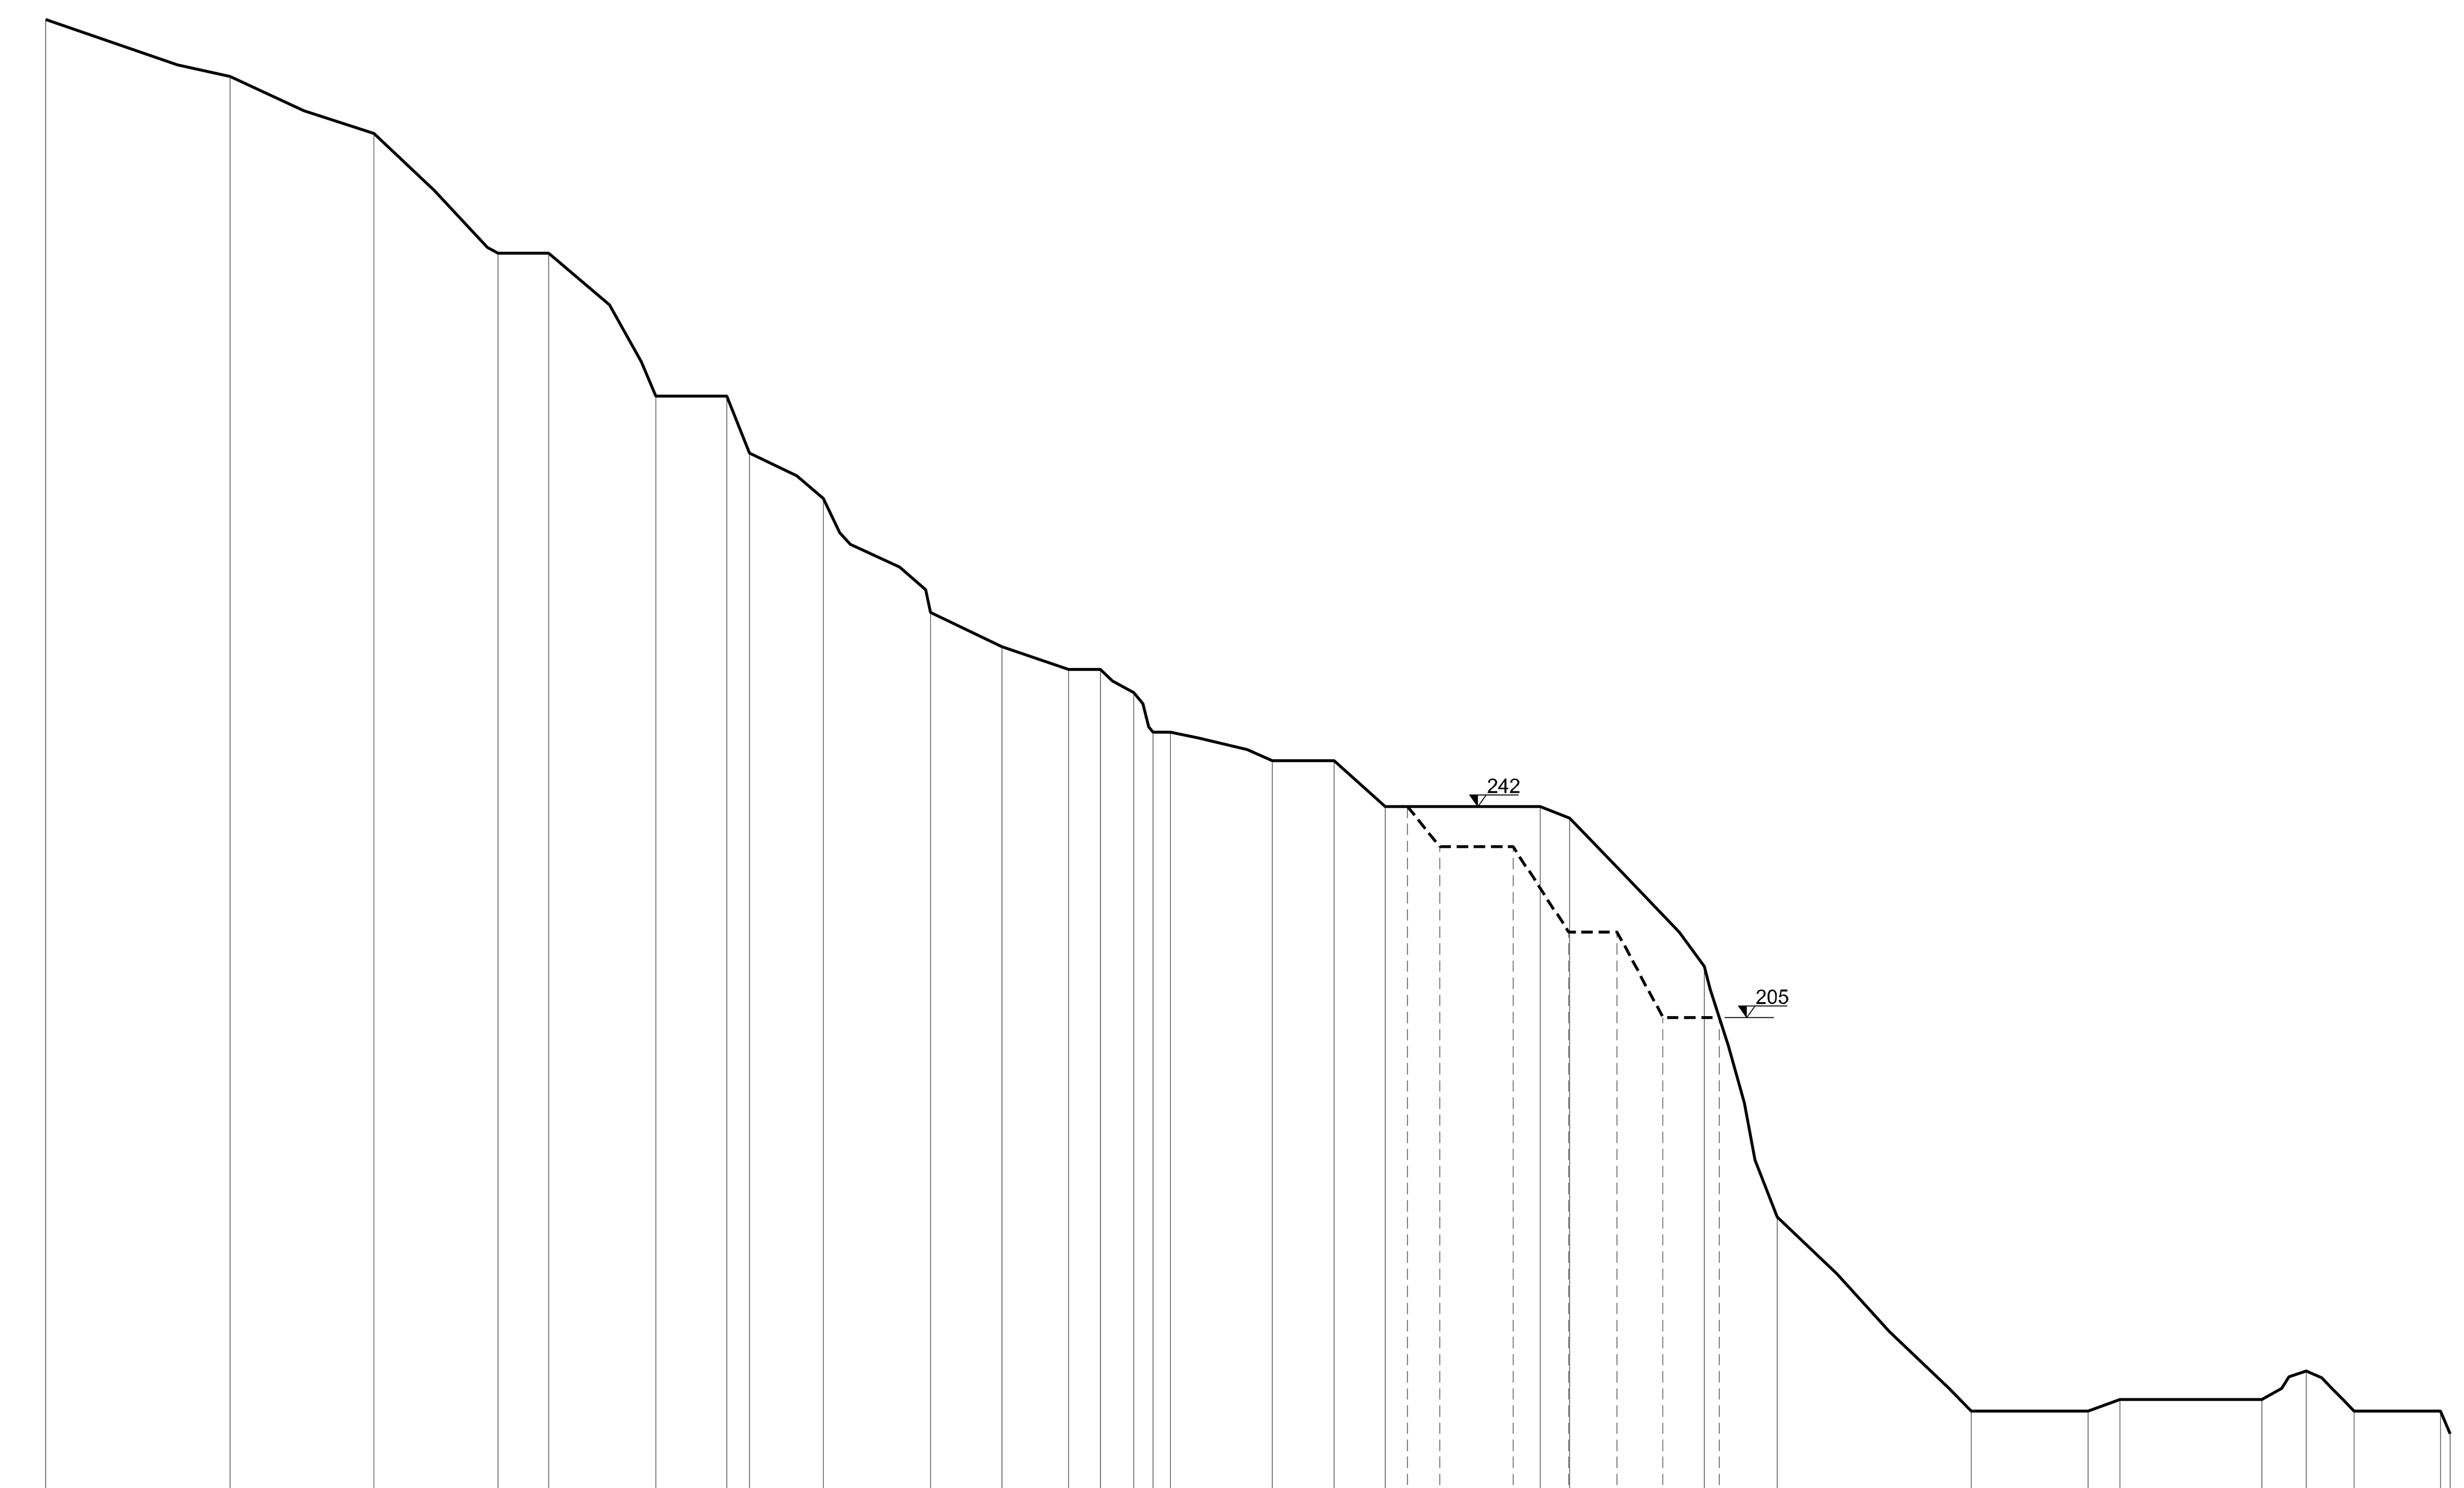

120,0 m

		Valori
SITUAZIONE ATTUALE	DISTANZE PARZIALI (m)	32.3 25.2 21.8 8.9 18.7 12.4 4.0 13.0 18.8 12.5 11.7 5.7 5.8 3.3 3.1 17.9 10.8 9.0 27.2 5.1 23.6 12.8 34.0 20.5 5.6 24.9 7.9 8.3 15.2 1.7
SITUAZIONE ATTUALE	QUOTE DEL TERRENO (m)	380.0 370.0 360.0 339.0 339.0 314.0 314.0 304.0 296.0 276.0 270.0 266.0 266.0 262.0 255.0 255.0 250.0 250.0 242.0 242.0 240.0 214.0 170.0 136.0 136.0 138.0 138.0 143.0 136.0 136.0 132.0
SITUAZIONE I FASE SCAVO	DISTANZE PARZIALI (m)	32.3 25.2 21.8 8.9 18.7 12.4 4.0 13.0 18.8 12.5 11.7 5.7 5.8 3.3 3.1 17.9 10.8 9.0 3.8 5.7 12.8 9.8 8.5 8.0 9.9 10.2 34.0 20.5 5.6 24.9 7.9 8.3 15.2 1.7
SITUAZIONE I FASE SCAVO	QUOTE DEL TERRENO (m)	380.0 370.0 360.0 339.0 339.0 314.0 314.0 304.0 296.0 276.0 270.0 266.0 266.0 262.0 255.0 255.0 250.0 250.0 242.0 242.0 235.0 235.0 220.0 220.0 205.0 205.0 170.0 136.0 136.0 138.0 138.0 143.0 136.0 136.0 132.0

SEZIONE 7-7'

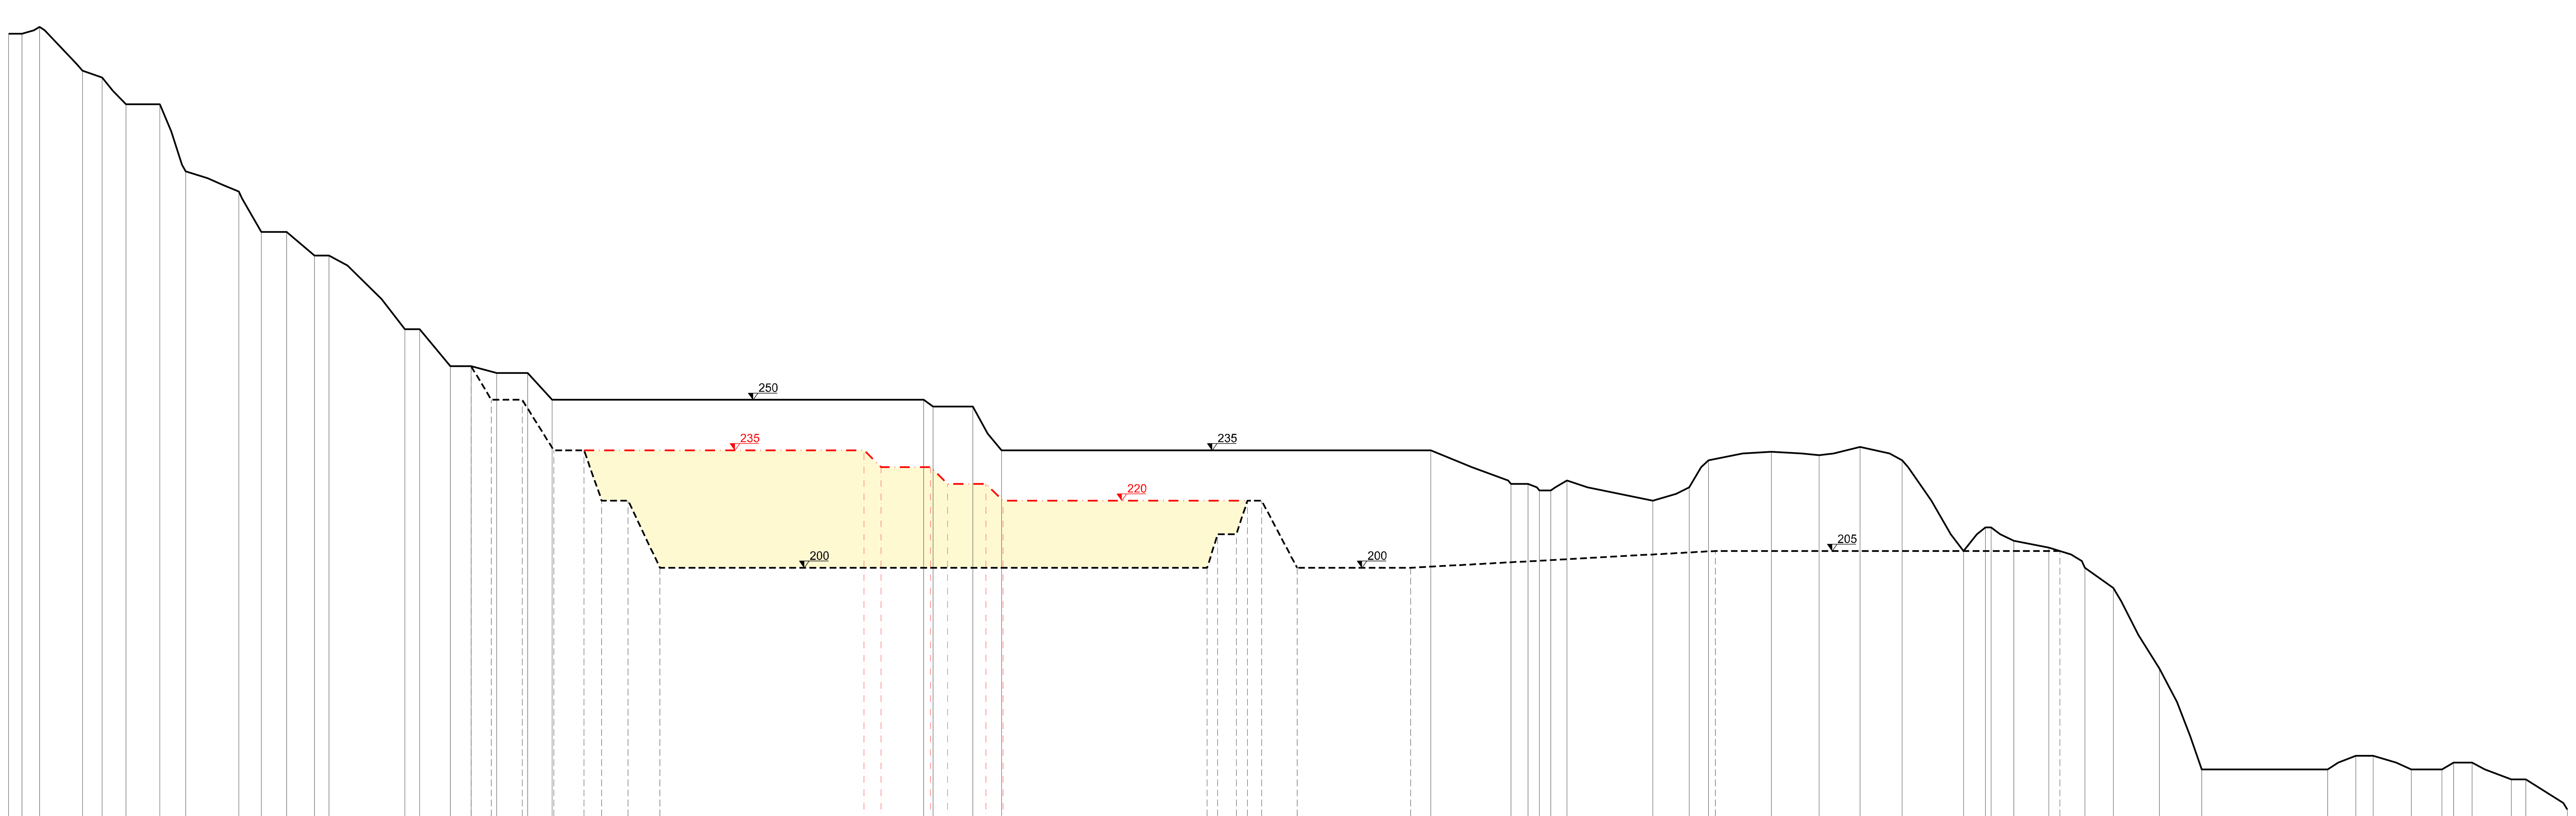

120,0 m

		Valori
SITUAZIONE ATTUALE	DISTANZE PARZIALI (m)	3.9 5.3 12.7 5.9 7.1 10.1 7.7 15.8 6.7 7.6 8.3 4.4 22.6 4.4 9.2 6.2 7.6 9.2 7.3 110.7 2.8 11.9 8.5 127.8 23.9 5.1 3.4 3.4 4.9 25.5 10.8 5.7 18.7 14.3 12.2 12.5 18.3 6.5 1.7 6.7 10.5 10.7 8.4 13.7 12.7 37.5 8.3 5.2 11.3 9.2 3.5 5.5 11.7 4.3 12.4
SITUAZIONE ATTUALE	QUOTE DEL TERRENO (m)	359.0 359.0 361.0 348.0 346.0 338.0 338.0 318.0 312.0 300.0 300.0 293.0 293.0 271.0 271.0 260.0 260.0 258.0 258.0 250.0 250.0 248.0 248.0 235.0 235.0 225.0 225.0 223.0 223.0 226.0 220.0 224.0 232.0 234.5 233.5 236.0 232.0 205.0 212.0 212.0 208.0 206.0 200.0 194.0 170.0 140.0 140.0 144.0 144.0 140.0 140.0 142.0 142.0 137.0 137.0 128.0
SITUAZIONE I FASE SCAVO	DISTANZE PARZIALI (m)	3.9 5.3 12.7 5.9 7.1 10.1 7.7 15.8 6.7 7.6 8.3 4.4 22.6 4.4 9.2 6.2 6.0 9.2 9.4 9.0 5.3 7.9 9.5 163.0 3.1 5.6 3.3 4.2 10.6 35.2 90.8 102.6 7.4 8.4 13.7 12.7 37.5 8.3 5.2 11.3 9.2 3.5 5.5 11.7 4.3 12.4
SITUAZIONE I FASE SCAVO	QUOTE DEL TERRENO (m)	359.0 359.0 361.0 348.0 346.0 338.0 338.0 318.0 312.0 300.0 300.0 293.0 293.0 271.0 271.0 260.0 260.0 250.0 250.0 235.0 235.0 220.0 220.0 200.0 200.0 210.0 210.0 220.0 220.0 200.0 200.0 205.0 205.0 200.0 194.0 170.0 140.0 140.0 144.0 144.0 140.0 140.0 142.0 142.0 137.0 137.0 128.0
SITUAZIONE I FASE RIPORTO	DISTANZE PARZIALI (m)	3.9 5.3 12.7 5.9 7.1 10.1 7.7 15.8 6.7 7.6 8.3 4.4 22.6 4.4 9.2 6.2 6.0 9.2 9.4 92.4 5.1 14.8 5.0 11.4 5.1 77.1 10.6 35.2 90.8 102.6 7.4 8.4 13.7 12.7 37.5 8.3 5.2 11.3 9.2 3.5 5.5 11.7 4.3 12.4
SITUAZIONE I FASE RIPORTO	QUOTE DEL TERRENO (m)	359.0 359.0 361.0 348.0 346.0 338.0 338.0 318.0 312.0 300.0 300.0 293.0 293.0 271.0 271.0 260.0 260.0 250.0 250.0 235.0 235.0 230.0 230.0 225.0 225.0 220.0 220.0 200.0 200.0 205.0 205.0 200.0 194.0 170.0 140.0 140.0 144.0 144.0 140.0 140.0 142.0 142.0 137.0 137.0 128.0

LEGENDA

- Profilo stato attuale
- Progetto Variante: profilo I fase di scavo
- Progetto Variante: profilo I fase di rimodellamento
- Riporto

ORDINE DEI GEOLOGI
Regione Autonoma Valle d'Aosta
ORDRE DES GEOLOGUES
Region Autonome Vallée d'Aoste
Dr. GABRIELE PIERCARLO
Iscr. Albo n. 32

SCALA	UNICALCE SpA	GEOMIN srl Mining Geology
1 : 1.000	Cava GIUNCHETTO Comune di GENOVA (Sestri Ponente)	GEOMIN S.r.l. | Via Vittorio Amedeo II, 6 - 10121 Torino (TO, Italy) tel +39.011.036.1100 / fax +39.011.036.1101 | www.geomin.it | info@geomin.it
VARIANTE AL PROGETTO DI COLTIVAZIONE E RECUPERO AMBIENTALE - INTEGRAZIONI		DIS. VIGLIETTI D. — DATA Dicembre 2017
SITUAZIONE I FASE SEZIONI TOPOGRAFICHE 5-6-7		VER. — DATA
		COMMESSA 17-26 — DIS. **D18**

LA DITTA SI RISERVA A TERMINI DI LEGGE LA PROPRIETA' DI QUESTO DISEGNO CON DIVIETO DI RIPRODURLO O DI RENDERLO COMUNQUE NOTO A TERZI SENZA LA SUA AUTORIZZAZIONE