

SEZIONE 1-1'

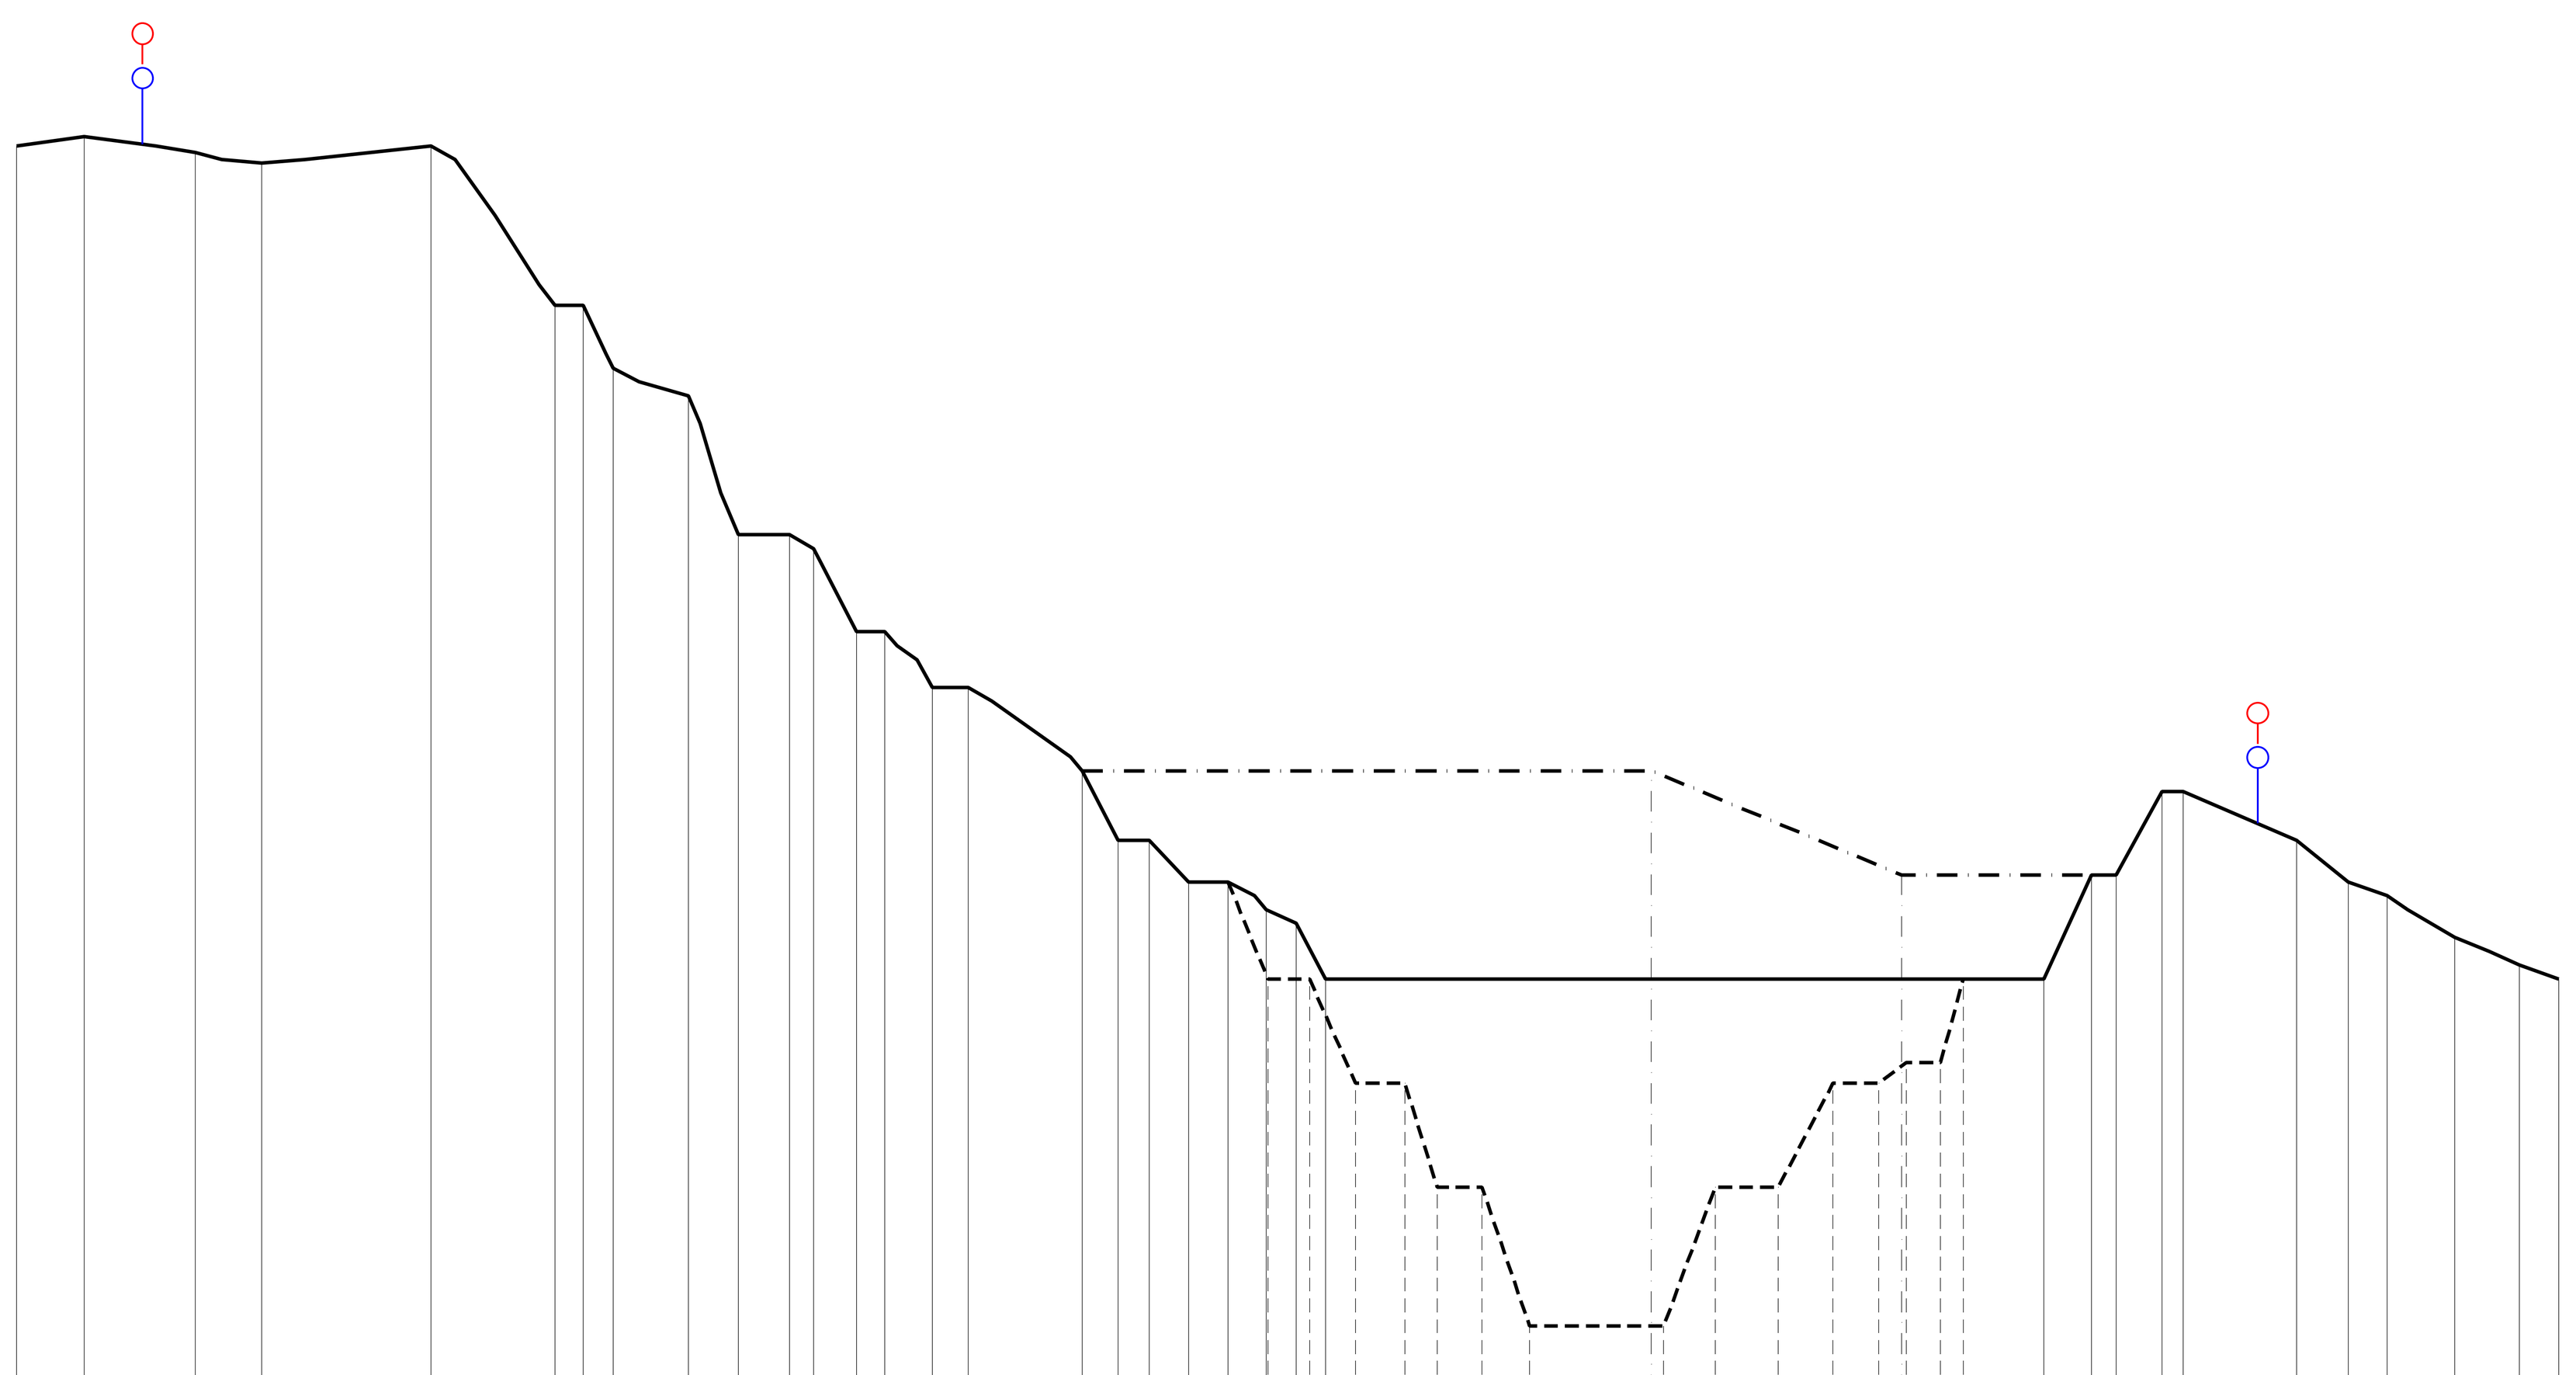

190.0 m

Situazione	Voce	Valori
SITUAZIONE ATTUALE	DISTANZE PARZIALI (m)	9.7 16.0 9.6 24.4 17.8 4.1 4.3 10.8 7.2 7.4 3.5 6.2 4.0 6.9 5.1 16.4 5.2 4.5 5.6 5.7 5.5 4.3 4.2 103.5 6.9 3.6 6.6 3.0 16.3 7.4 5.6 9.8 9.2 5.7
SITUAZIONE ATTUALE	QUOTE DEL TERRENO (m)	370.0 371.3 369.0 367.5 370.0 347.0 347.0 338.0 334.0 314.0 314.0 312.0 300.0 300.0 292.0 292.0 280.0 270.0 270.0 264.0 264.0 260.0 258.0 250.0 250.0 265.0 265.0 277.0 277.0 270.0 264.0 262.0 256.0 252.0 250.0
SITUAZIONE FINALE SCAVO	DISTANZE PARZIALI (m)	9.7 16.0 9.6 24.4 17.8 4.1 4.3 10.8 7.2 7.4 3.5 6.2 4.0 6.9 5.1 16.4 5.2 4.5 5.6 5.7 5.7 6.0 6.6 7.1 4.7 6.4 6.9 19.3 7.4 9.1 7.9 6.6 4.0 5.0 3.3 11.5 6.9 3.6 6.6 3.0 16.3 7.4 5.6 9.8 9.2 5.7
SITUAZIONE FINALE SCAVO	QUOTE DEL TERRENO (m)	370.0 371.3 369.0 367.5 370.0 347.0 347.0 338.0 334.0 314.0 314.0 312.0 300.0 300.0 292.0 292.0 280.0 270.0 270.0 264.0 264.0 250.0 250.0 235.0 235.0 220.0 220.0 200.0 200.0 220.0 220.0 235.0 235.0 238.0 238.0 250.0 250.0 265.0 265.0 277.0 277.0 270.0 264.0 262.0 256.0 252.0 250.0
SITUAZIONE FINALE RIPORTO	DISTANZE PARZIALI (m)	9.7 16.0 9.6 24.4 17.8 4.1 4.3 10.8 7.2 7.4 3.5 6.2 4.0 6.9 5.1 16.4 82.0 36.0 30.9 6.6 3.0 16.3 7.4 5.6 9.8 9.2 5.7
SITUAZIONE FINALE RIPORTO	QUOTE DEL TERRENO (m)	370.0 371.3 369.0 367.5 370.0 347.0 347.0 338.0 334.0 314.0 314.0 312.0 300.0 300.0 292.0 292.0 280.0 280.0 265.0 265.0 277.0 277.0 270.0 264.0 262.0 256.0 252.0 250.0


SEZIONE 4-4'

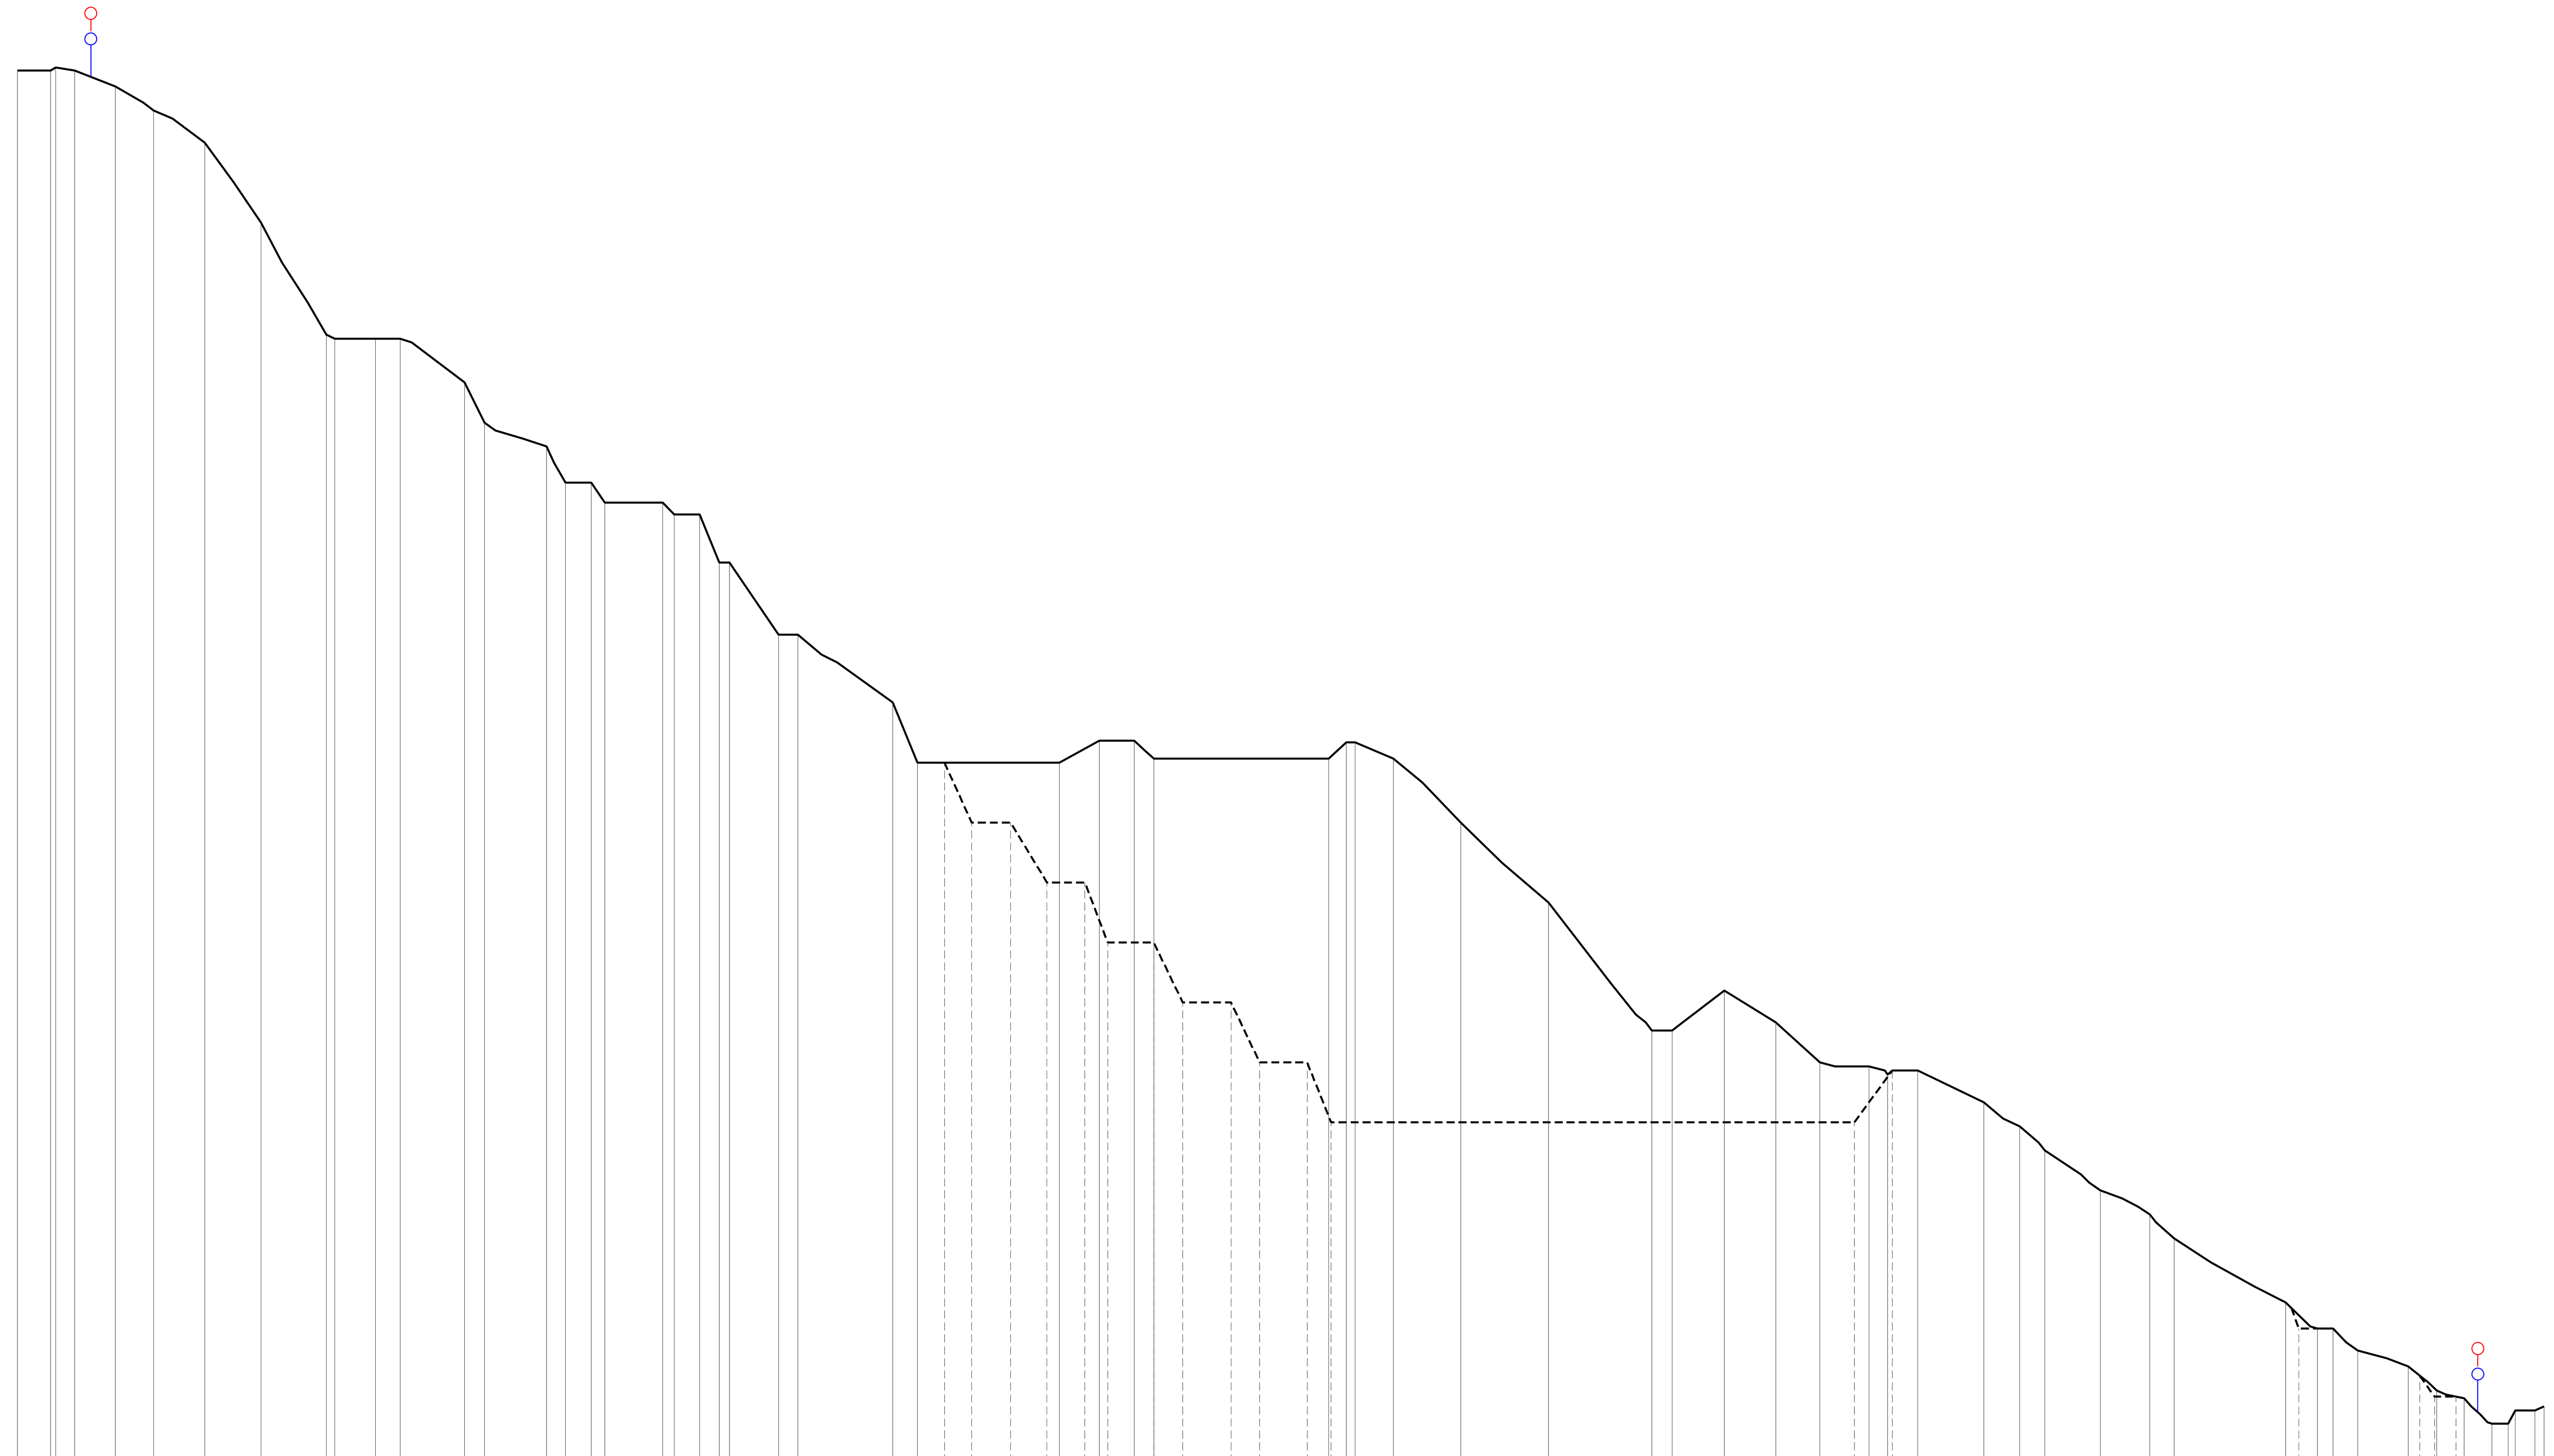

60.0 m

Situazione	Voce	Valori
SITUAZIONE ATTUALE	DISTANZE PARZIALI (m)	8.3 1.2 4.8 10.1 9.6 12.7 14.1 16.4 2.1 10.2 6.2 16.1 5.1 15.4 4.8 6.5 3.4 14.4 2.9 6.3 4.9 2.6 12.3 4.8 23.7 6.2 35.5 10.0 8.7 4.9 43.7 4.4 2.2 9.6 16.8 21.9 25.8 5.1 13.0 12.9 11.0 12.3 4.6 7.6 16.5 8.9 6.3 13.9 12.3 6.1 27.9 8.0 3.9 6.2 12.6 7.1 6.9 7.0 4.1 1.8 4.9 2.4
SITUAZIONE ATTUALE	QUOTE DEL TERRENO (m)	408.0 408.0 408.8 408.0 404.0 398.0 390.0 370.0 342.0 341.0 341.0 341.0 330.0 320.0 314.0 305.0 305.0 300.0 300.0 297.0 297.0 285.0 285.0 267.0 267.0 250.0 235.0 235.0 240.5 240.5 236.0 236.0 240.0 240.0 236.0 220.0 200.0 168.0 168.0 178.0 170.0 160.0 159.0 157.0 158.0 150.0 144.0 138.0 128.0 122.0 116.0 100.0 93.5 93.5 88.0 84.0 78.0 76.0 69.7 69.7 73.0 73.0 74.0
SITUAZIONE FINALE SCAVO	DISTANZE PARZIALI (m)	8.3 1.2 4.8 10.1 9.6 12.7 14.1 16.4 2.1 10.2 6.2 16.1 5.1 15.4 4.8 6.5 3.4 14.4 2.9 6.3 4.9 2.6 12.3 4.8 23.7 6.2 6.7 6.8 9.7 9.1 9.5 5.7 11.5 7.3 12.1 7.2 11.9 6.0 130.8 9.5 6.3 16.5 8.9 6.3 13.9 12.3 6.1 27.9 3.3 8.6 6.2 12.6 2.9 3.7 5.3 2.0 7.0 4.1 1.8 4.9 2.4
SITUAZIONE FINALE SCAVO	QUOTE DEL TERRENO (m)	408.0 408.0 408.8 408.0 404.0 398.0 390.0 370.0 342.0 341.0 341.0 341.0 330.0 320.0 314.0 305.0 305.0 300.0 300.0 297.0 297.0 285.0 285.0 267.0 267.0 250.0 235.0 235.0 220.0 220.0 205.0 205.0 190.0 190.0 175.0 175.0 160.0 160.0 145.0 145.0 158.0 158.0 150.0 144.0 138.0 128.0 122.0 116.0 100.0 93.5 93.5 88.0 84.0 81.7 76.4 76.4 76.0 69.7 69.7 73.0 73.0 74.0


SEZIONE 2-2'

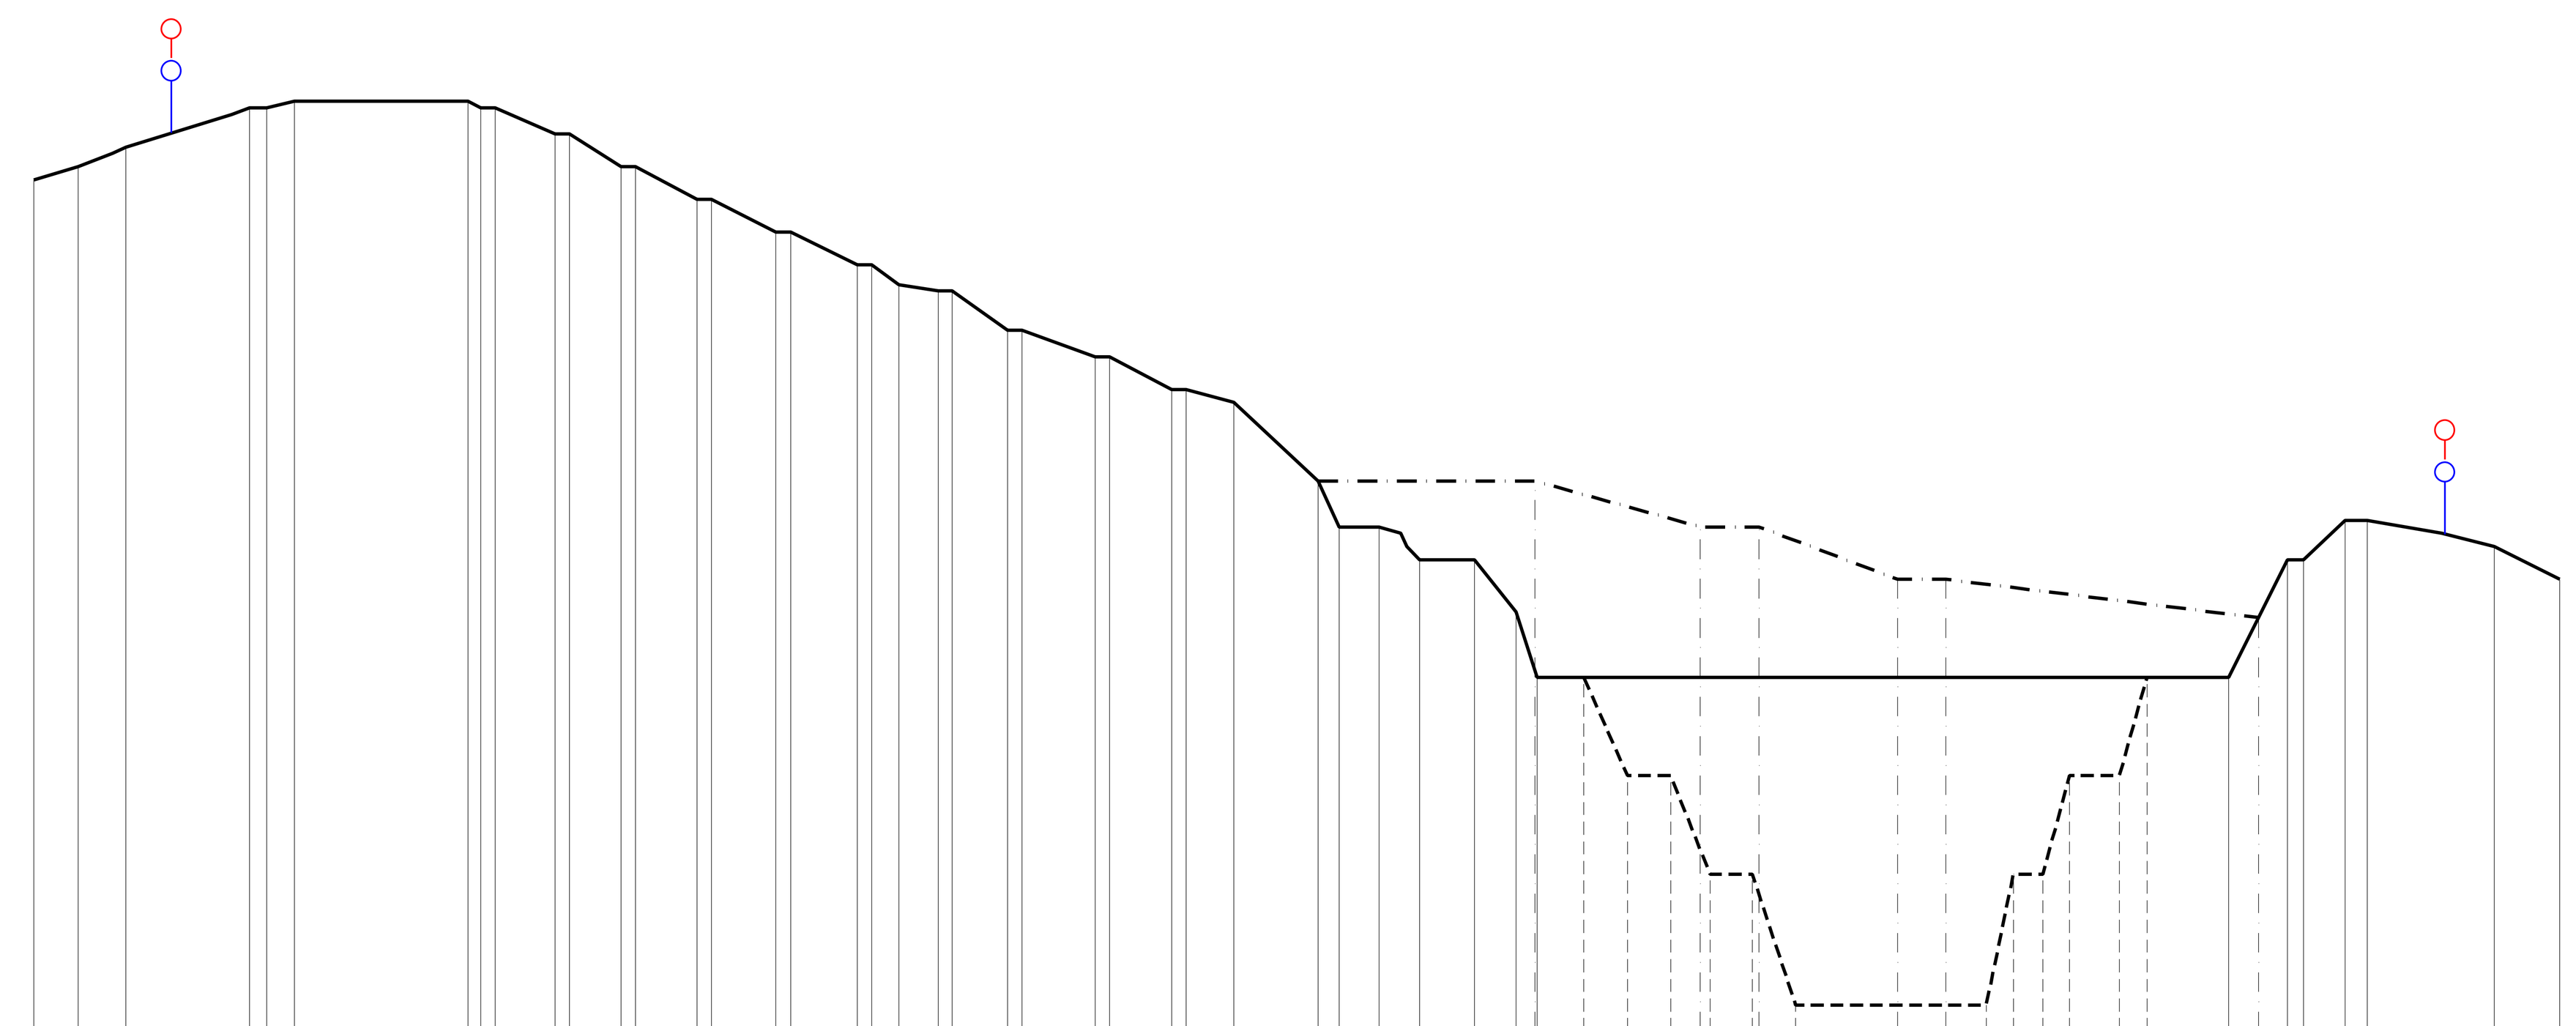

190.0 m

Situazione	Voce	Valori
SITUAZIONE ATTUALE	DISTANZE PARZIALI (m)	6.8 7.3 18.8 2.6 4.3 26.5 2.0 2.2 9.1 2.2 7.9 2.2 9.4 2.2 9.9 2.2 10.2 2.2 4.1 5.9 2.2 8.5 2.2 11.1 2.2 9.6 2.2 7.3 12.9 3.2 6.1 6.2 8.4 6.4 3.2 105.6 9.0 2.4 6.3 3.4 19.4 10.0
SITUAZIONE ATTUALE	QUOTE DEL TERRENO (m)	326.0 328.0 331.0 337.0 337.0 338.0 338.0 337.0 337.0 333.0 333.0 328.0 328.0 323.0 323.0 318.0 318.0 313.0 313.0 310.0 309.0 309.0 303.0 303.0 299.0 299.0 294.0 294.0 292.0 280.0 273.0 273.0 268.0 268.0 260.0 250.0 250.0 268.0 268.0 274.0 274.0 270.0 265.0
SITUAZIONE FINALE SCAVO	DISTANZE PARZIALI (m)	6.8 7.3 18.8 2.6 4.3 26.5 2.0 2.2 9.1 2.2 7.9 2.2 9.4 2.2 9.9 2.2 10.2 2.2 4.1 5.9 2.2 8.5 2.2 11.1 2.2 9.6 2.2 7.3 12.9 3.2 6.1 6.2 8.4 6.4 3.2 7.1 6.6 6.6 6.0 6.4 6.6 29.1 4.2 4.5 4.0 7.6 4.2 12.5 9.0 2.4 6.3 3.4 19.4 10.0
SITUAZIONE FINALE SCAVO	QUOTE DEL TERRENO (m)	326.0 328.0 331.0 337.0 337.0 338.0 338.0 337.0 337.0 333.0 333.0 328.0 328.0 323.0 323.0 318.0 318.0 313.0 313.0 310.0 309.0 309.0 303.0 303.0 299.0 299.0 294.0 294.0 292.0 280.0 273.0 273.0 268.0 268.0 260.0 250.0 250.0 235.0 235.0 220.0 220.0 200.0 200.0 220.0 220.0 235.0 235.0 250.0 250.0 268.0 268.0 274.0 274.0 270.0 265.0
SITUAZIONE FINALE RIPORTO	DISTANZE PARZIALI (m)	6.8 7.3 18.8 2.6 4.3 26.5 2.0 2.2 9.1 2.2 7.9 2.2 9.4 2.2 9.9 2.2 10.2 2.2 4.1 5.9 2.2 8.5 2.2 11.1 2.2 9.6 2.2 7.3 12.9 33.1 25.3 8.9 21.2 7.4 47.8 4.5 2.4 6.3 3.4 19.4 10.0
SITUAZIONE FINALE RIPORTO	QUOTE DEL TERRENO (m)	326.0 328.0 331.0 337.0 337.0 338.0 338.0 337.0 337.0 333.0 333.0 328.0 328.0 323.0 323.0 318.0 318.0 313.0 313.0 310.0 309.0 309.0 303.0 303.0 299.0 299.0 294.0 294.0 292.0 280.0 280.0 273.0 273.0 265.0 265.0 259.1 268.0 268.0 274.0 274.0 270.0 265.0

SEZIONE 3-3'

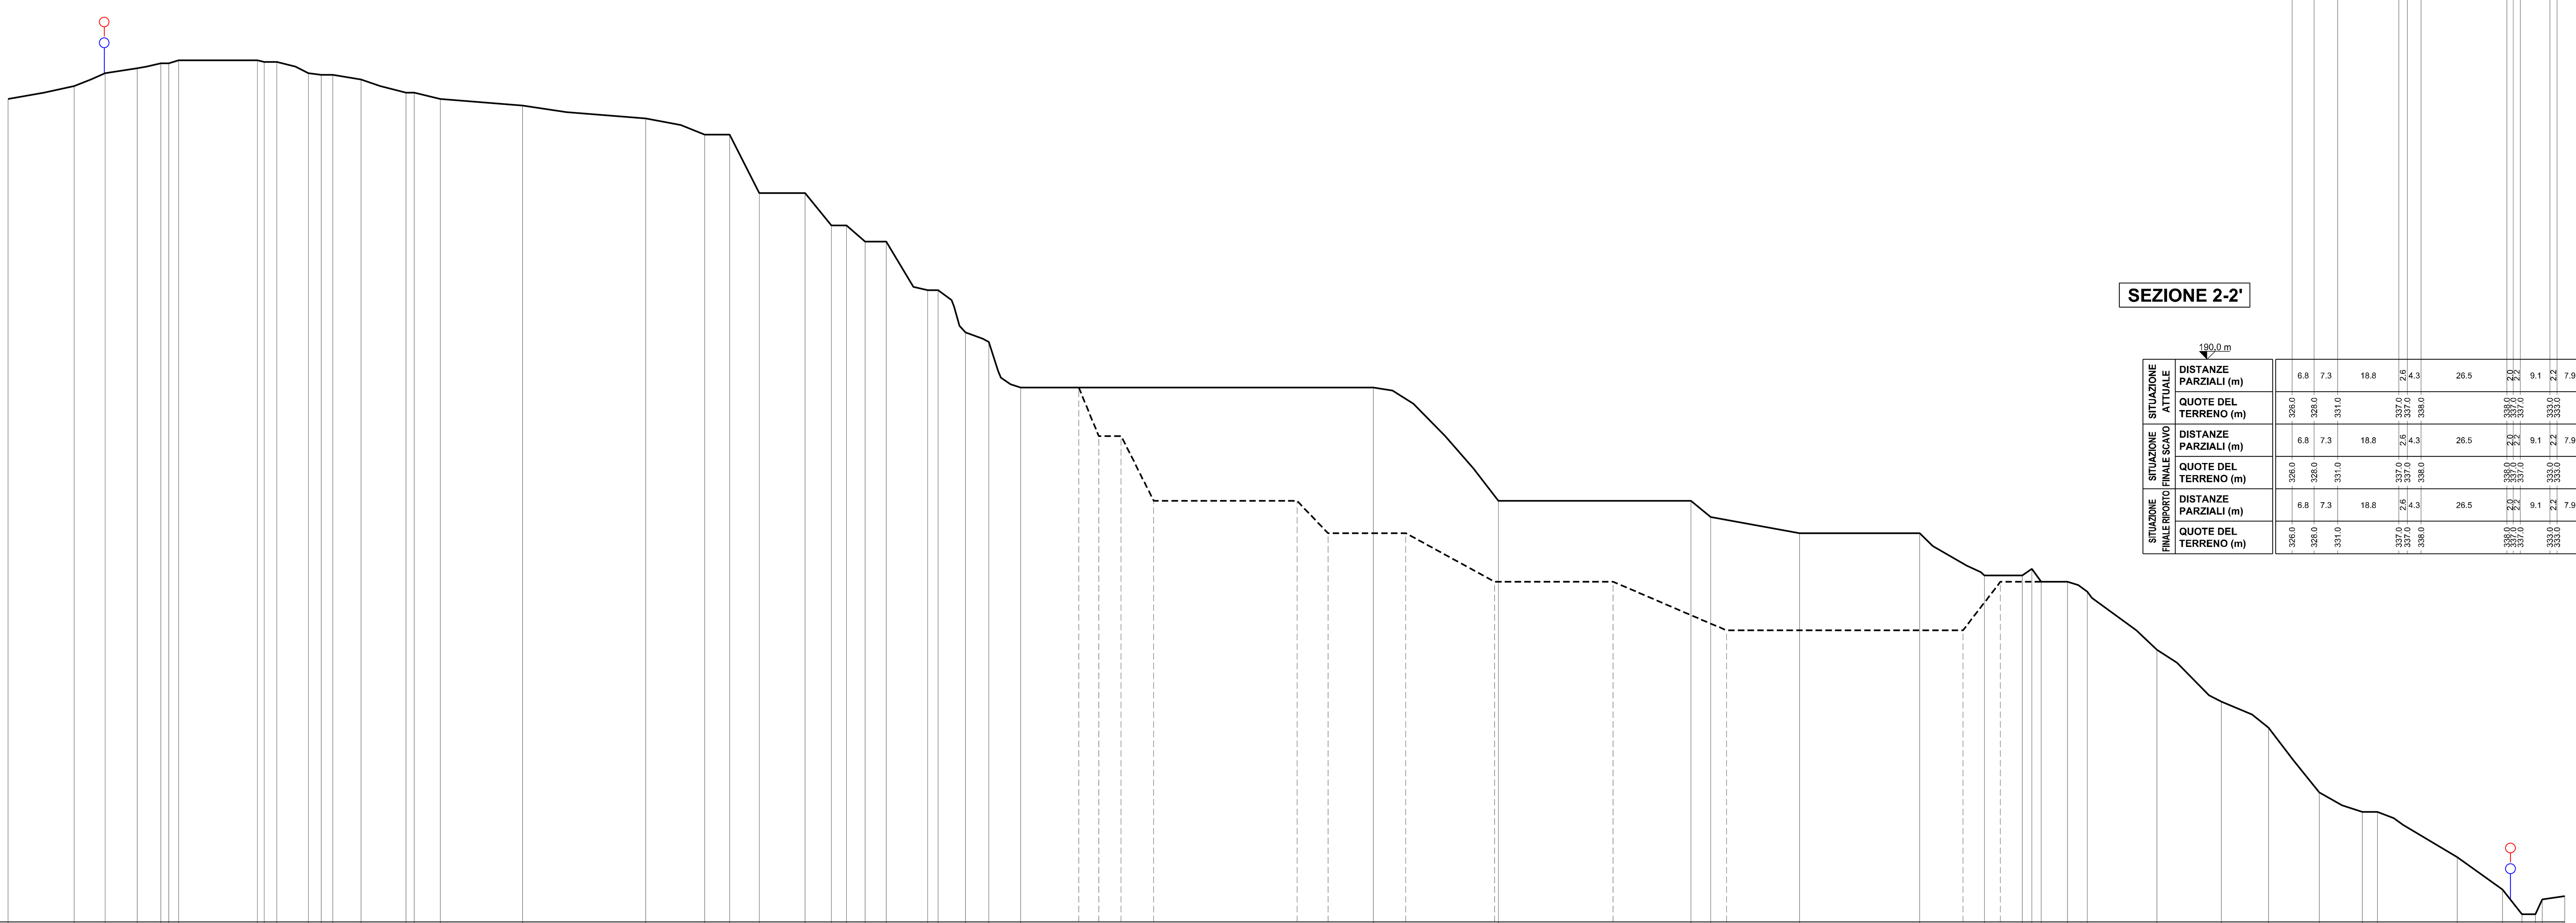

70.0 m

Situazione	Voce	Valori
SITUAZIONE ATTUALE	DISTANZE PARZIALI (m)	20.4 9.6 10.0 7.2 2.5 3.1 24.3 2.1 3.8 9.7 4.0 3.6 8.7 13.9 2.5 8.0 25.5 38.0 18.1 7.8 9.1 14.2 8.1 4.6 5.8 6.5 12.8 3.2 8.5 7.2 9.9 108.9 38.5 59.4 6.1 27.5 37.1 20.0 11.7 2.9 2.9 8.1 6.1 21.5 19.9 14.6 15.7 13.3 4.6 24.6 14.0 6.0 2.1 4.1 7.0
SITUAZIONE ATTUALE	QUOTE DEL TERRENO (m)	324.0 328.0 332.0 333.5 335.0 335.0 336.0 336.0 335.5 335.5 332.0 331.5 331.5 330.0 326.0 326.0 324.0 322.0 318.0 313.0 313.0 295.0 295.0 285.0 285.0 280.0 280.0 265.0 265.0 252.0 249.0 235.0 235.0 200.0 200.0 195.0 190.0 190.0 177.0 177.0 179.0 175.0 175.0 172.0 154.0 138.0 130.0 110.0 104.0 104.0 90.0 80.0 72.4 72.4 77.0 78.0
SITUAZIONE FINALE SCAVO	DISTANZE PARZIALI (m)	20.4 9.6 10.0 7.2 2.5 3.1 24.3 2.1 3.8 9.7 4.0 3.6 8.7 13.9 2.5 8.0 25.5 38.0 18.1 7.8 9.1 14.2 8.1 4.6 5.8 6.5 12.8 3.2 8.5 7.2 9.9 17.9 6.2 6.9 10.1 44.2 9.6 24.0 27.4 36.6 35.1 72.9 11.5 20.7 6.1 21.5 19.9 14.6 15.7 13.3 4.6 24.6 14.0 6.0 2.1 4.1 7.0
SITUAZIONE FINALE SCAVO	QUOTE DEL TERRENO (m)	324.0 328.0 332.0 333.5 335.0 335.0 336.0 336.0 335.5 335.5 332.0 331.5 331.5 330.0 326.0 326.0 324.0 322.0 318.0 313.0 313.0 295.0 295.0 285.0 285.0 280.0 280.0 265.0 265.0 252.0 249.0 235.0 235.0 220.0 220.0 200.0 200.0 190.0 190.0 175.0 175.0 160.0 160.0 175.0 175.0 172.0 154.0 138.0 130.0 110.0 104.0 104.0 90.0 80.0 72.4 72.4 77.0 78.0

LEGENDA

- Profilo attuale
- Profilo finale di scavo
- Profilo finale di rimodellamento
- Limite di coltivazione Autorizzato
- Limite di coltivazione in Variante

0 50 100 m

Scala 1:1.000

ORDINE DEI GEOLOGI
Regione Autonoma Valle d'Aosta
ORDRE DES GEOLOGUES
Région Autonome Vallée d'Aoste
Dr. GABRIELE PIERCARLO
Iscr. Albo n. 32

SCALA	UNICALCE SpA	GEOMIN srl Mining Geology
1 : 1.000	Cava GIUNCHETTO — *Comune di GENOVA (Sestri Ponente)*	GEOMIN S.r.l. | Via Vittorio Amedeo II, 6 - 10121 Torino (TO, Italy) tel +39.011.036.1100 / fax +39.011.036.1101 | www.geomin.it | info@geomin.it

VARIANTE AL PROGETTO DI COLTIVAZIONE E RECUPERO AMBIENTALE - INTEGRAZIONI

SEZIONI TOPOGRAFICHE 1-2-3-4

DIS.	DATA
VIGLIETTI D.	*Agosto 2017*
VER.	DATA
REVISIONE n. 1	*Giugno 2018*
COMMESSA	TAVOLA
17-26	**D05**

LA DITTA SI RISERVA A TERMINI DI LEGGE LA PROPRIETA' DI QUESTO DISEGNO CON DIVIETO DI RIPRODURLO O DI RENDERLO COMUNQUE NOTO A TERZI SENZA LA SUA AUTORIZZAZIONE