

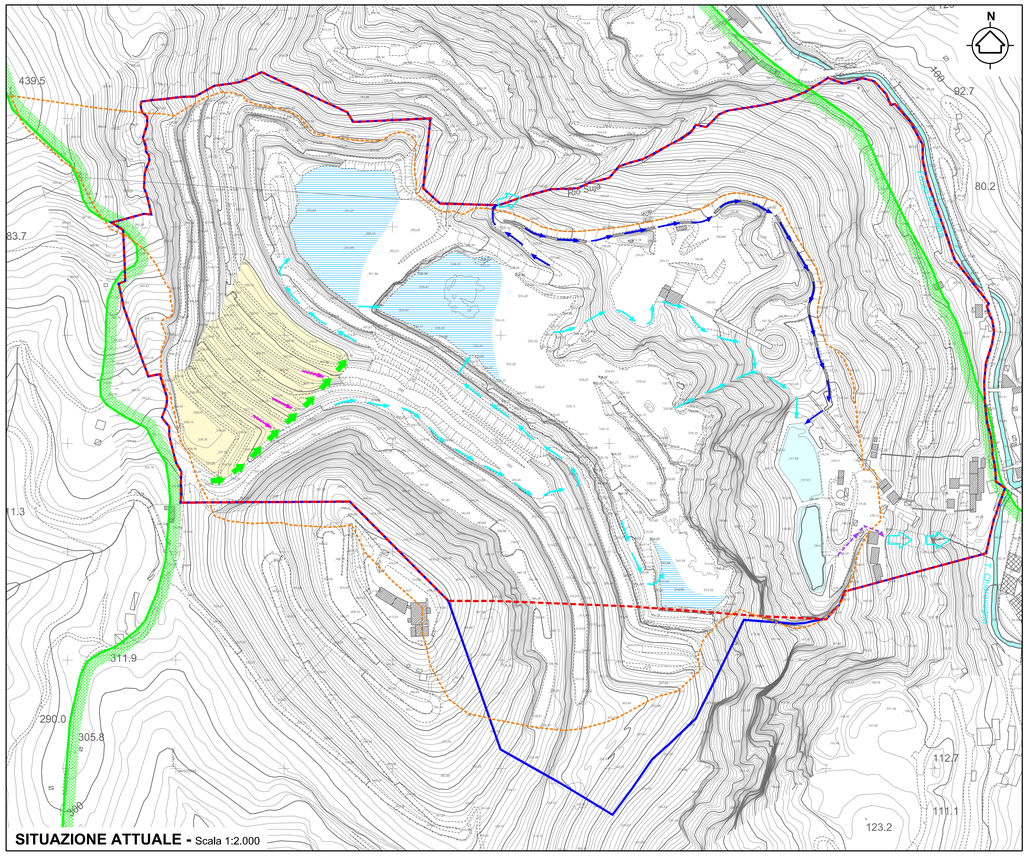



SITUAZIONE ATTUALE - Scala 1:2.000

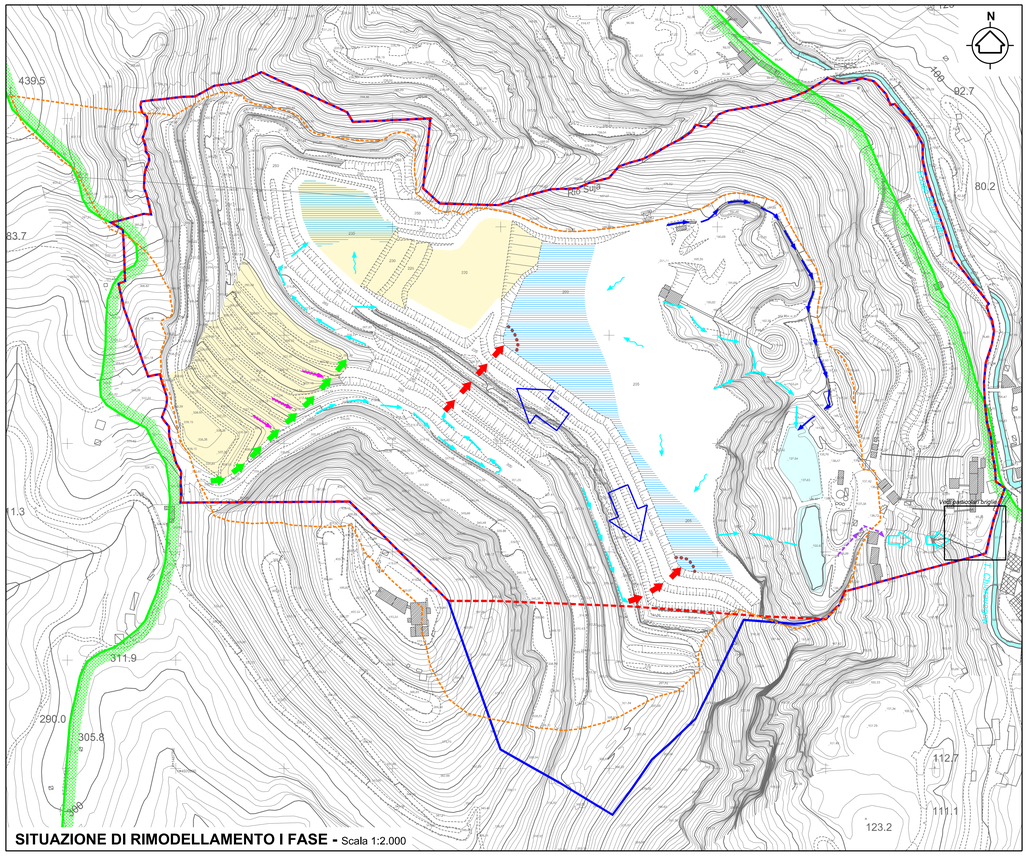

SITUAZIONE DI RIMODELLAMENTO I FASE - Scala 1:2.000

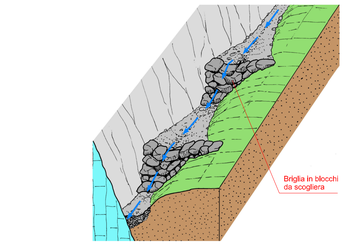

COLLETTORI LATERALI SUL CUMULO DI RIPORTO

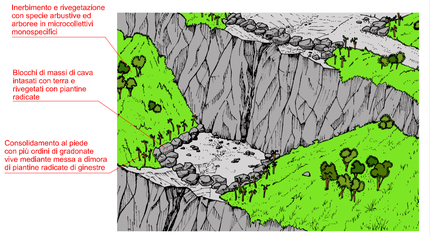


SCARICATORI IN ROCCIA


0 100 200 m

Scala 1:2.000

Sistema di riferimento: Gauss-Boaga, fuso Ovest

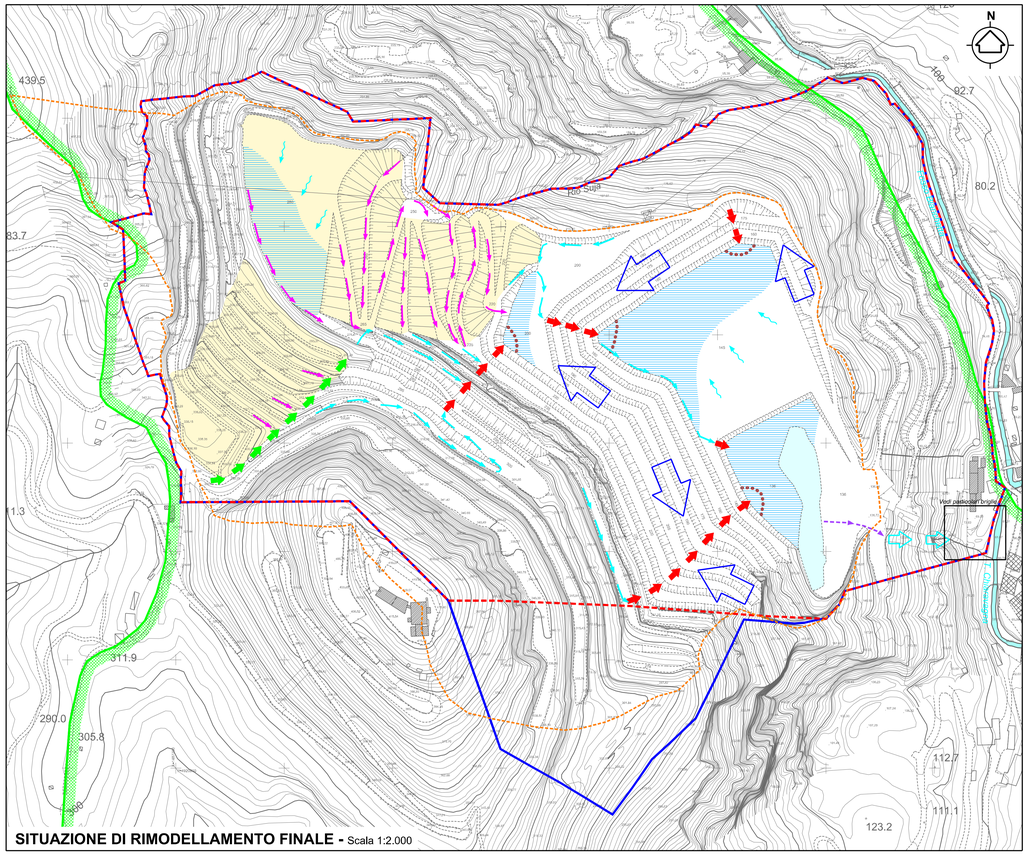


SITUAZIONE DI RIMODELLAMENTO FINALE - Scala 1:2.000

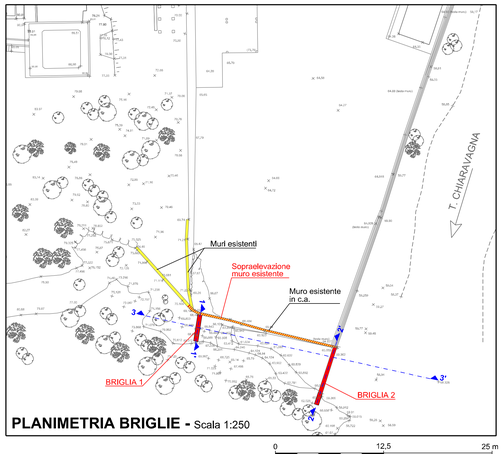


PLANIMETRIA BRIGLIE - Scala 1:250


SEZIONE 1-1'
BRIGLIA 1 - VISTA DA MONTE
Scala 1:100

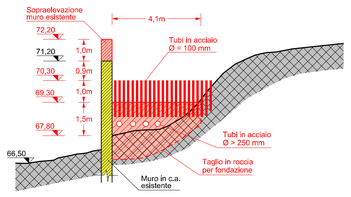

SEZIONE 2-2'
BRIGLIA 2 - VISTA DA VALLE
Scala 1:100

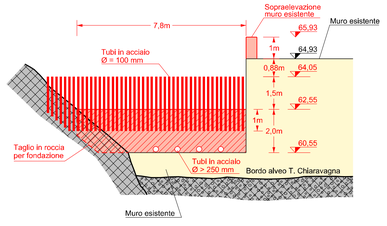

SEZIONE LONGITUDINALE 3-3'
Scala 1:100

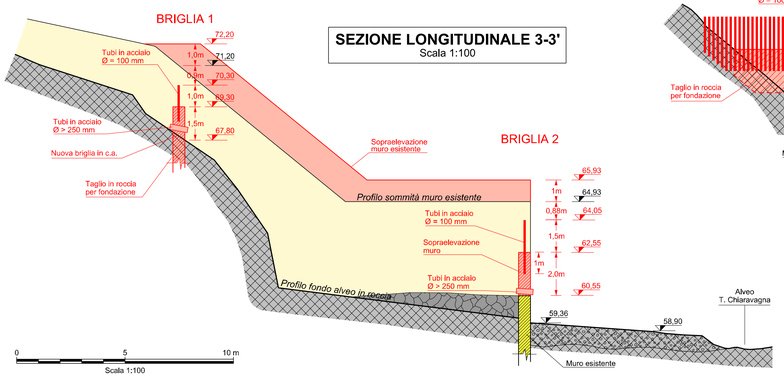

LEGENDA

- Cumuli di riporto (limi e terre e rocce da scavo)
- Canalette stradali e canalette di livello (realizzate con semplice contropendenza della sezione stradale)
- Canalette stradali e canalette di livello sui cumuli di riporto
- Ruscellamento diffuso
- Scaricatori in roccia
- Collettori laterali su cumuli di riporto
- Canaletta stradale (= canale di guardia al bordo di cava)
- Scarico nell'impluvio esistente
- Canale di scarico terminale
- Verso del deflusso sui gradoni in roccia e su riporto, realizzati in contropendenza
- Bacino di raccolta acque
- Aree di raccolta, laminazione e infiltrazione delle acque meteoriche sui piazzali
- Scogliera in massi
- Bacino sotteso dall'area di cava
- Limite di coltivazione Autorizzato
- Limite di coltivazione in Variante
- Limite del TRZ estratto dal PTRAC (il tratteggio indica l'interno dell'area)

ORDINE DEI GEOLOGI
Regione Autonoma Valle d'Aosta
Région Autonome Vallée d'Aoste
Dr. GABRIELE PIERCARLO
Iscr. Albo n. 32

SCALA /	**UNICALCE SpA** Cava GIUNCHETTO *Comune di GENOVA (Sestri Ponente)*	GEOMIN srl Mining Geology GEOMIN S.r.l. | Via Vittorio Amedeo II, 3 – 10121 Torino (TO) Italia tel +39.011.535.1100 | fax +39.011.535.1101 | www.geomin.it | tecno@geomin.it
	VARIANTE AL PROGETTO DI COLTIVAZIONE E RECUPERO AMBIENTALE - INTEGRAZIONI	DIS. *VIGLIETTI D.* DATA *Agosto 2017*
	REGIMAZIONE DELLE ACQUE SUPERFICIALI	VER. *REVISIONE n. 1* DATA *Giugno 2018*
		COMMESSA *17-26* TAVOLA **D07**

LA DITTA SI RISERVA A TERMINI DI LEGGE LA PROPRIETÀ DI QUESTO DISEGNO CON DIVIETO DI RIPRODURLO O DI RENDERLO COMUNQUE NOTO A TERZI SENZA LA SUA AUTORIZZAZIONE