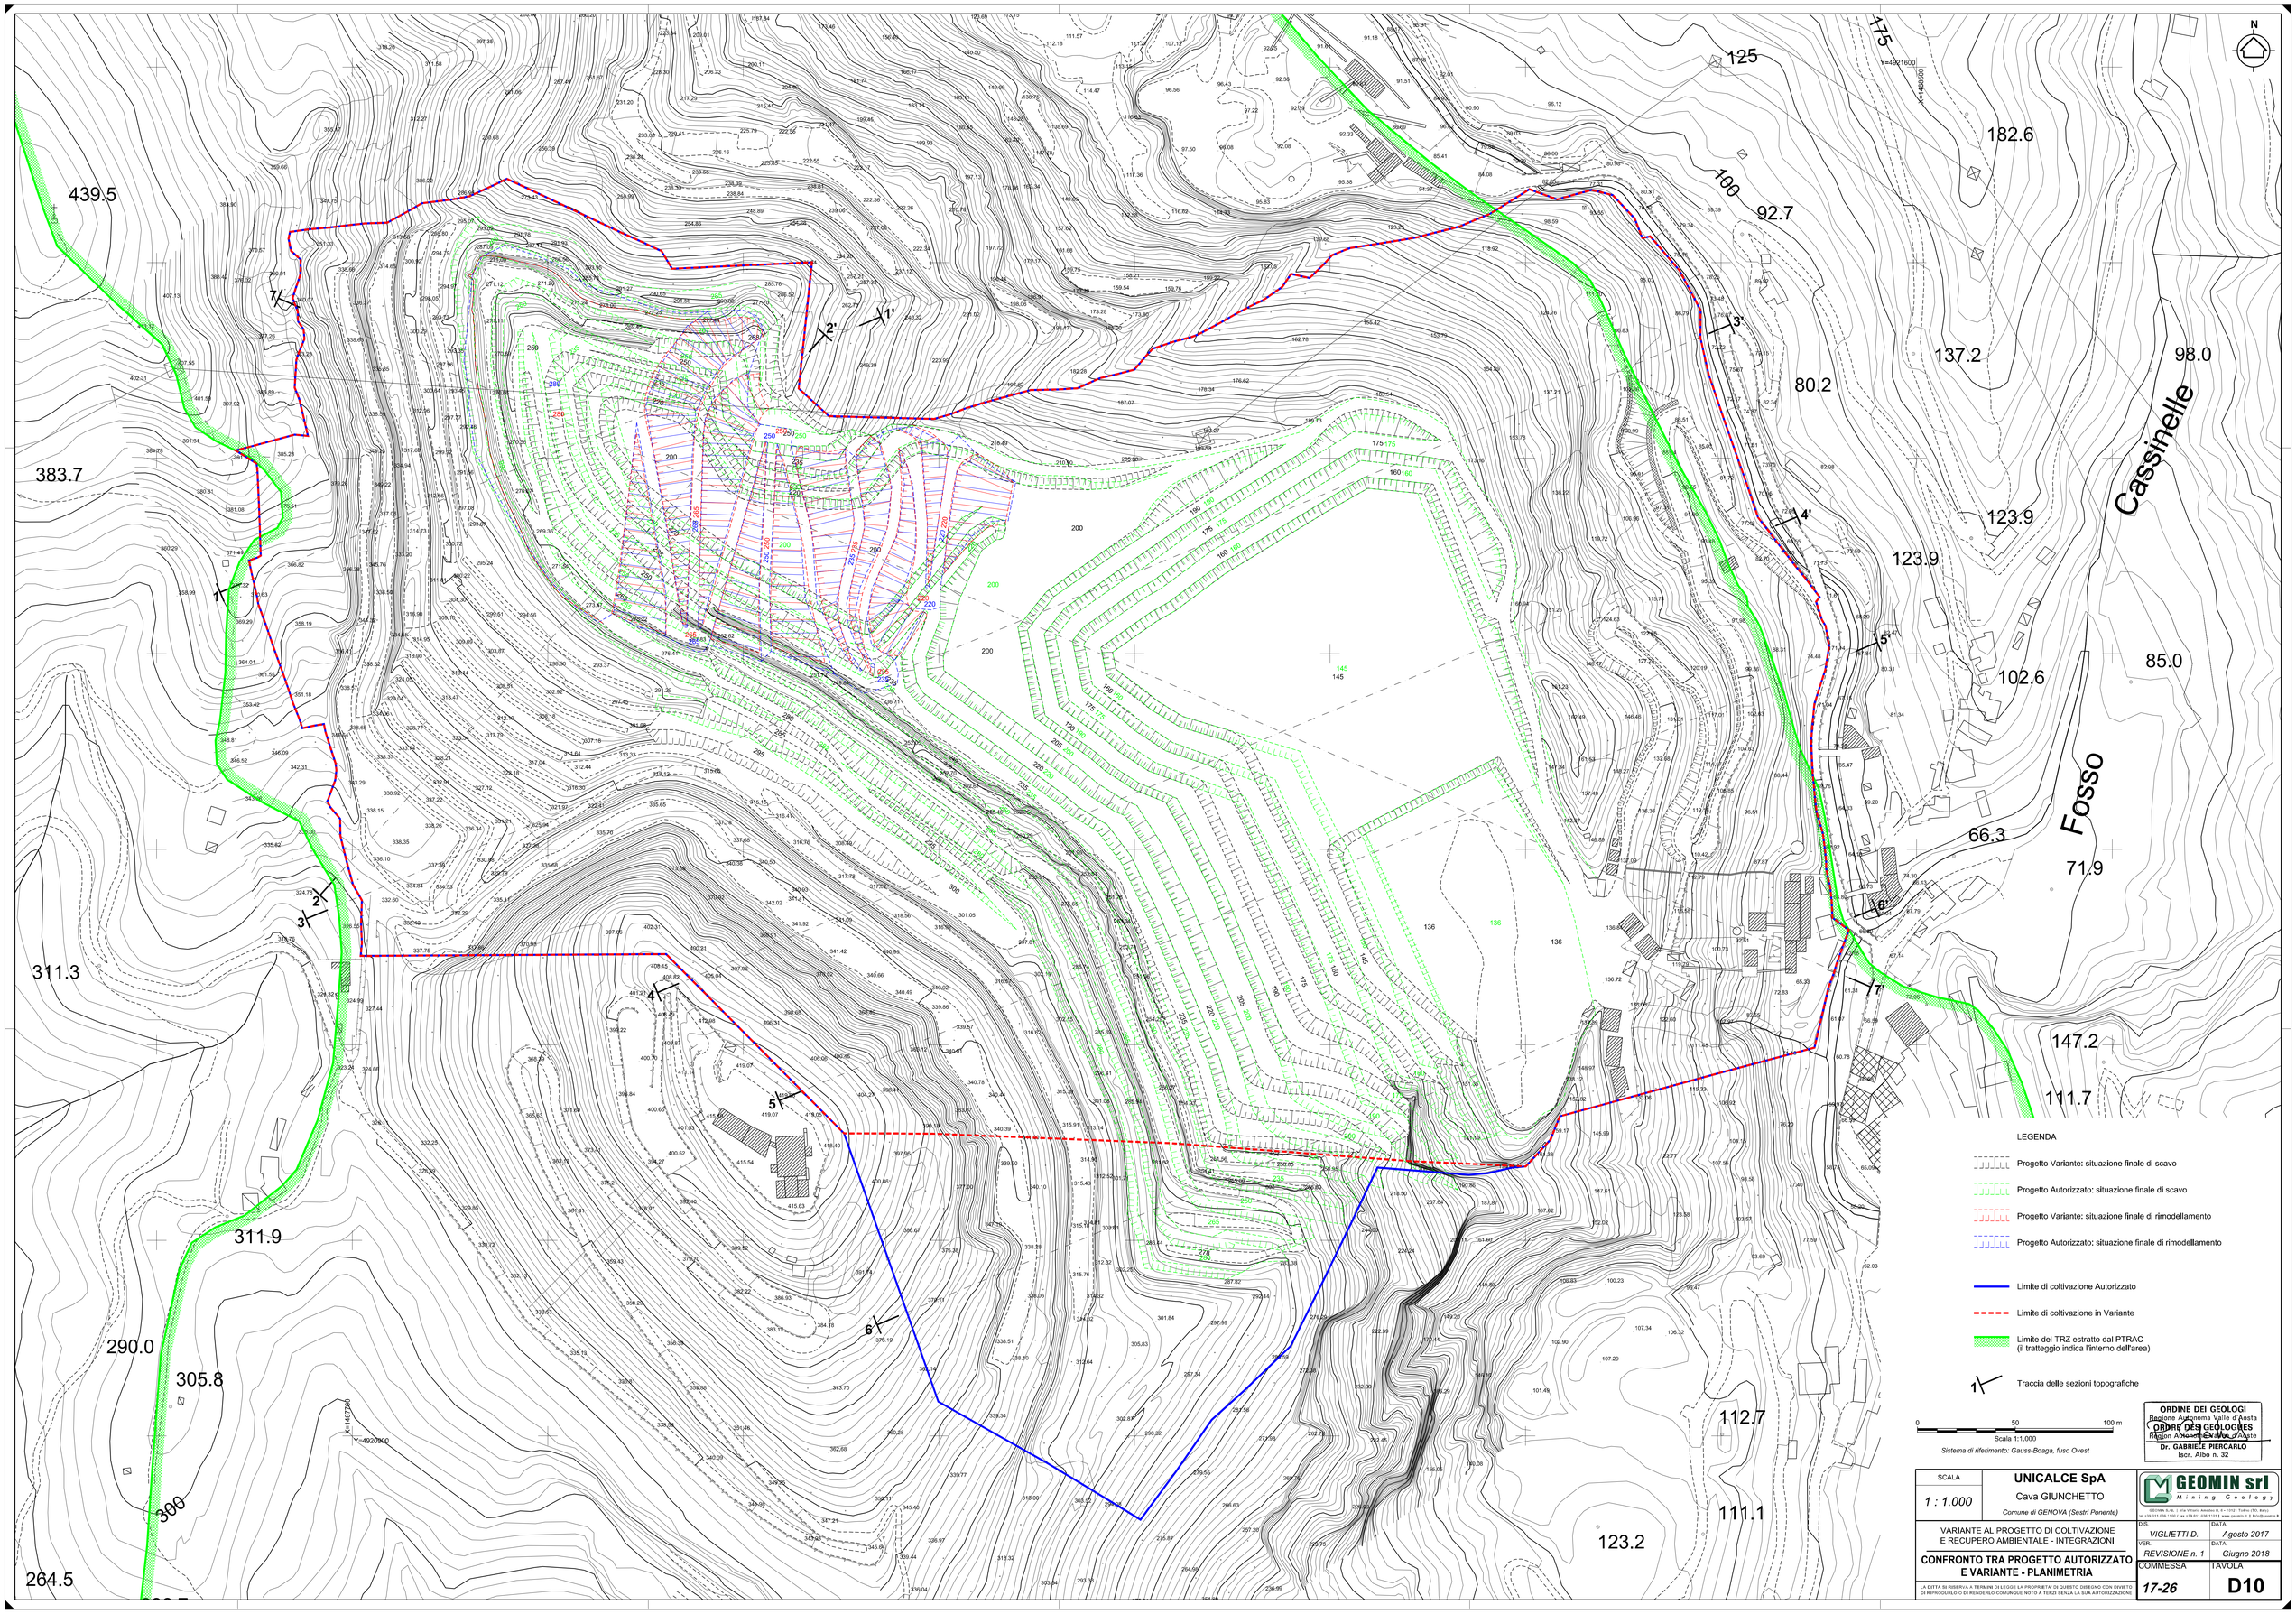


LEGENDA

- Progetto Variante: situazione finale di scavo
- Progetto Autorizzato: situazione finale di scavo
- Progetto Variante: situazione finale di rimodellamento
- Progetto Autorizzato: situazione finale di rimodellamento
- Limite di coltivazione Autorizzato
- Limite di coltivazione in Variante
- Limite del TRZ estratto dal PTRAC (il tratteggio indica l'interno dell'area)
- Traccia delle sezioni topografiche

0 50 100 m

Scala 1:1.000

Sistema di riferimento: Gauss-Boaga, fuso Ovest

ORDINE DEI GEOLOGI
Regione Autonoma Valle d'Aosta
ORDRE DES GEOLOGUES
Région Autonome Vallée d'Aoste
Dr. GABRIELE PIERCARLO
Iscr. Albo n. 32

SCALA	**UNICALCE SpA**
1 : 1.000	Cava GIUNCHETTO
	Comune di GENOVA (Sestri Ponente)

GEOMIN srl — Mining Geology
GEOMIN S.r.l. | Via Vittorio Amedeo N. 4 – 10121 Torino (TO, Italy) | tel +39.011.5125.150 | fax +39.011.2395.7131 | www.geomin.it | tecn@geomin.it

VARIANTE AL PROGETTO DI COLTIVAZIONE E RECUPERO AMBIENTALE - INTEGRAZIONI

CONFRONTO TRA PROGETTO AUTORIZZATO E VARIANTE - PLANIMETRIA

DIS. VIGLIETTI D.	DATA Agosto 2017
VER. REVISIONE n. 1	DATA Giugno 2018
COMMESSA 17-26	TAVOLA **D10**

LA DITTA SI RISERVA A TERMINI DI LEGGE LA PROPRIETA' DI QUESTO DISEGNO CON DIVIETO DI RIPRODURLO O DI RENDERLO COMUNQUE NOTO A TERZI SENZA LA SUA AUTORIZZAZIONE