

SEZIONE 1-1'

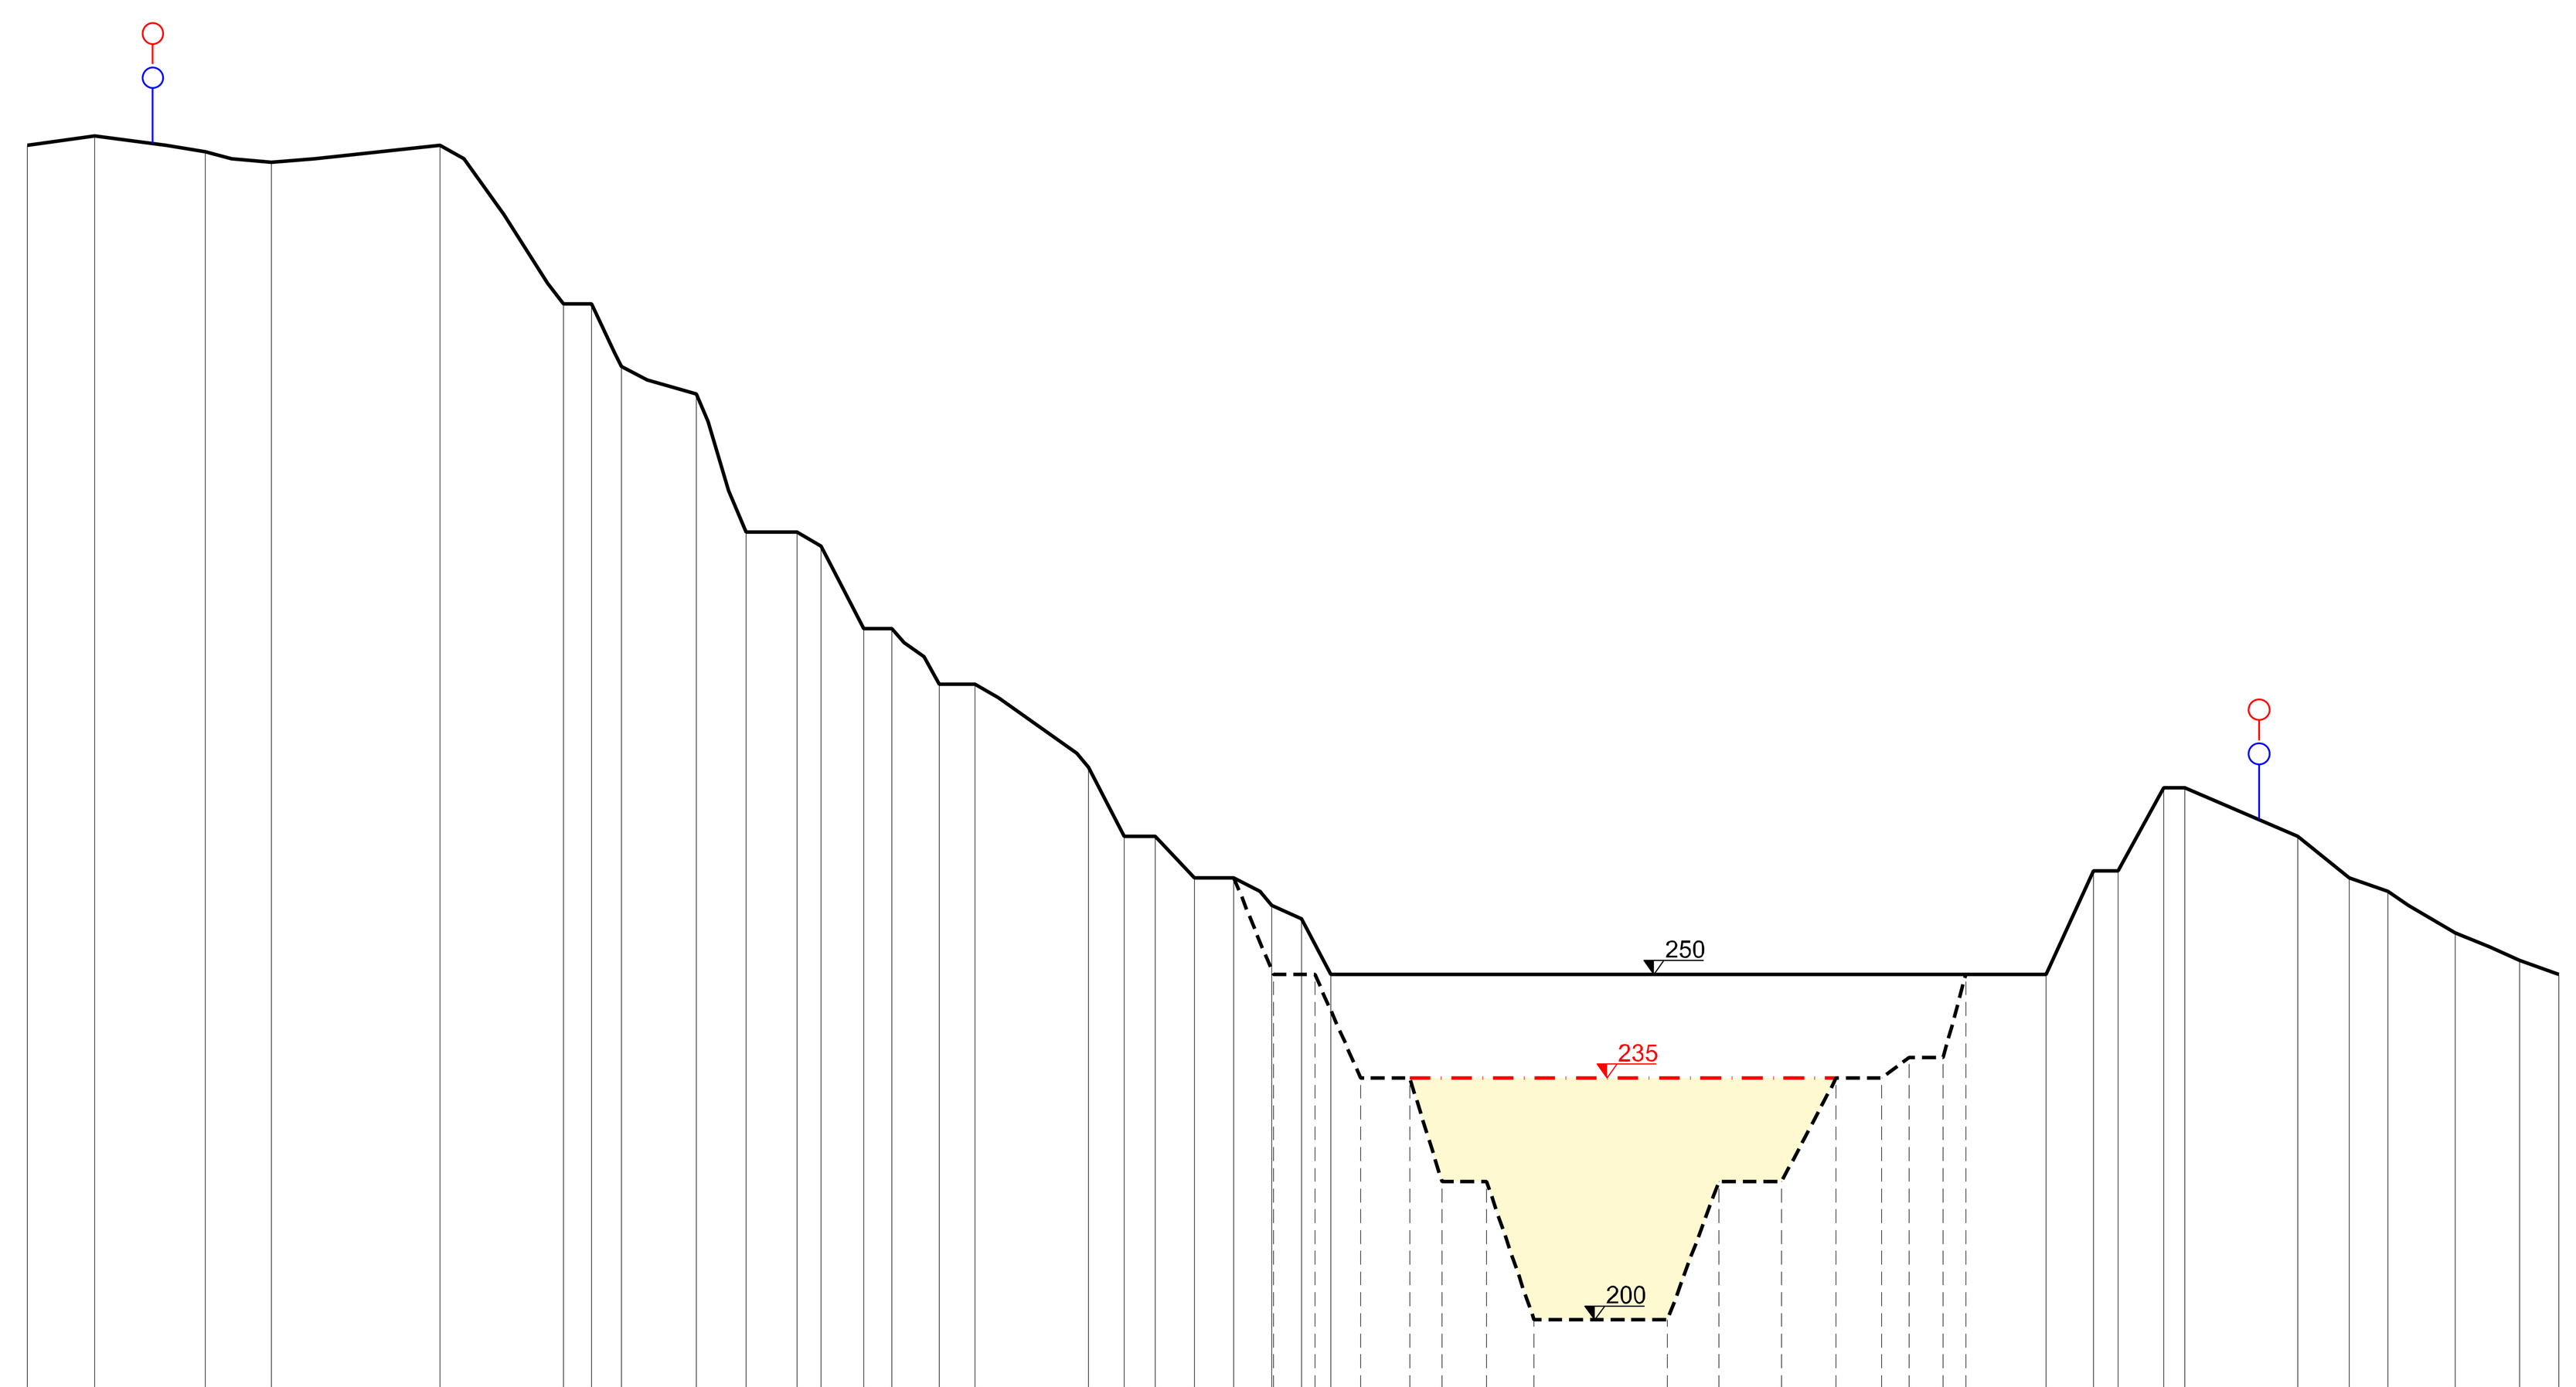

190.0 m

Situazione	Riga	Valori
SITUAZIONE ATTUALE	DISTANZE PARZIALI (m)	9.7 · 16.0 · 9.6 · 24.4 · 17.8 · 4.1 · 4.3 · 10.8 · 7.2 · 7.4 · 3.5 · 6.2 · 4.0 · 6.9 · 5.1 · 16.4 · 5.2 · 4.5 · 5.6 · 5.7 · 5.5 · 4.3 · 4.2 · 103.5 · 6.9 · 3.6 · 6.6 · 3.0 · 16.3 · 7.4 · 5.6 · 9.8 · 9.2 · 5.7
	QUOTE DEL TERRENO (m)	370.0 · 371.3 · 369.0 · 367.5 · 370.0 · 347.0 · 347.0 · 338.0 · 334.0 · 314.0 · 314.0 · 312.0 · 300.0 · 300.0 · 292.0 · 292.0 · 280.0 · 270.0 · 270.0 · 264.0 · 264.0 · 260.0 · 258.0 · 250.0 · 250.0 · 265.0 · 265.0 · 277.0 · 277.0 · 270.0 · 264.0 · 262.0 · 256.0 · 252.0 · 250.0
SITUAZIONE I FASE SCAVO	DISTANZE PARZIALI (m)	9.7 · 16.0 · 9.6 · 24.4 · 17.8 · 4.1 · 4.3 · 10.8 · 7.2 · 7.4 · 3.5 · 6.2 · 4.0 · 6.9 · 5.1 · 16.4 · 5.2 · 4.5 · 5.6 · 5.7 · 5.7 · 6.0 · 6.6 · 7.1 · 4.7 · 6.4 · 6.9 · 19.3 · 7.4 · 9.1 · 7.9 · 6.6 · 4.0 · 5.0 · 3.3 · 11.5 · 6.9 · 3.6 · 6.6 · 3.0 · 16.3 · 7.4 · 5.6 · 9.8 · 9.2 · 5.7
	QUOTE DEL TERRENO (m)	370.0 · 371.3 · 369.0 · 367.5 · 370.0 · 347.0 · 347.0 · 338.0 · 334.0 · 314.0 · 314.0 · 312.0 · 300.0 · 300.0 · 292.0 · 292.0 · 280.0 · 270.0 · 270.0 · 264.0 · 264.0 · 250.0 · 250.0 · 235.0 · 235.0 · 220.0 · 220.0 · 200.0 · 200.0 · 220.0 · 220.0 · 235.0 · 235.0 · 238.0 · 238.0 · 250.0 · 250.0 · 265.0 · 265.0 · 277.0 · 277.0 · 270.0 · 264.0 · 262.0 · 256.0 · 252.0 · 250.0
SITUAZIONE I FASE RIPORTO	DISTANZE PARZIALI (m)	9.7 · 16.0 · 9.6 · 24.4 · 17.8 · 4.1 · 4.3 · 10.8 · 7.2 · 7.4 · 3.5 · 6.2 · 4.0 · 6.9 · 5.1 · 16.4 · 5.2 · 4.5 · 5.6 · 5.7 · 5.7 · 6.0 · 6.6 · 75.4 · 4.0 · 5.0 · 3.3 · 11.5 · 6.9 · 3.6 · 6.6 · 3.0 · 16.3 · 7.4 · 5.6 · 9.8 · 9.2 · 5.7
	QUOTE DEL TERRENO (m)	370.0 · 371.3 · 369.0 · 367.5 · 370.0 · 347.0 · 347.0 · 338.0 · 334.0 · 314.0 · 314.0 · 312.0 · 300.0 · 300.0 · 292.0 · 292.0 · 280.0 · 270.0 · 270.0 · 264.0 · 264.0 · 250.0 · 250.0 · 235.0 · 235.0 · 238.0 · 238.0 · 250.0 · 250.0 · 265.0 · 265.0 · 277.0 · 277.0 · 270.0 · 264.0 · 262.0 · 256.0 · 252.0 · 250.0


SEZIONE 4-4'

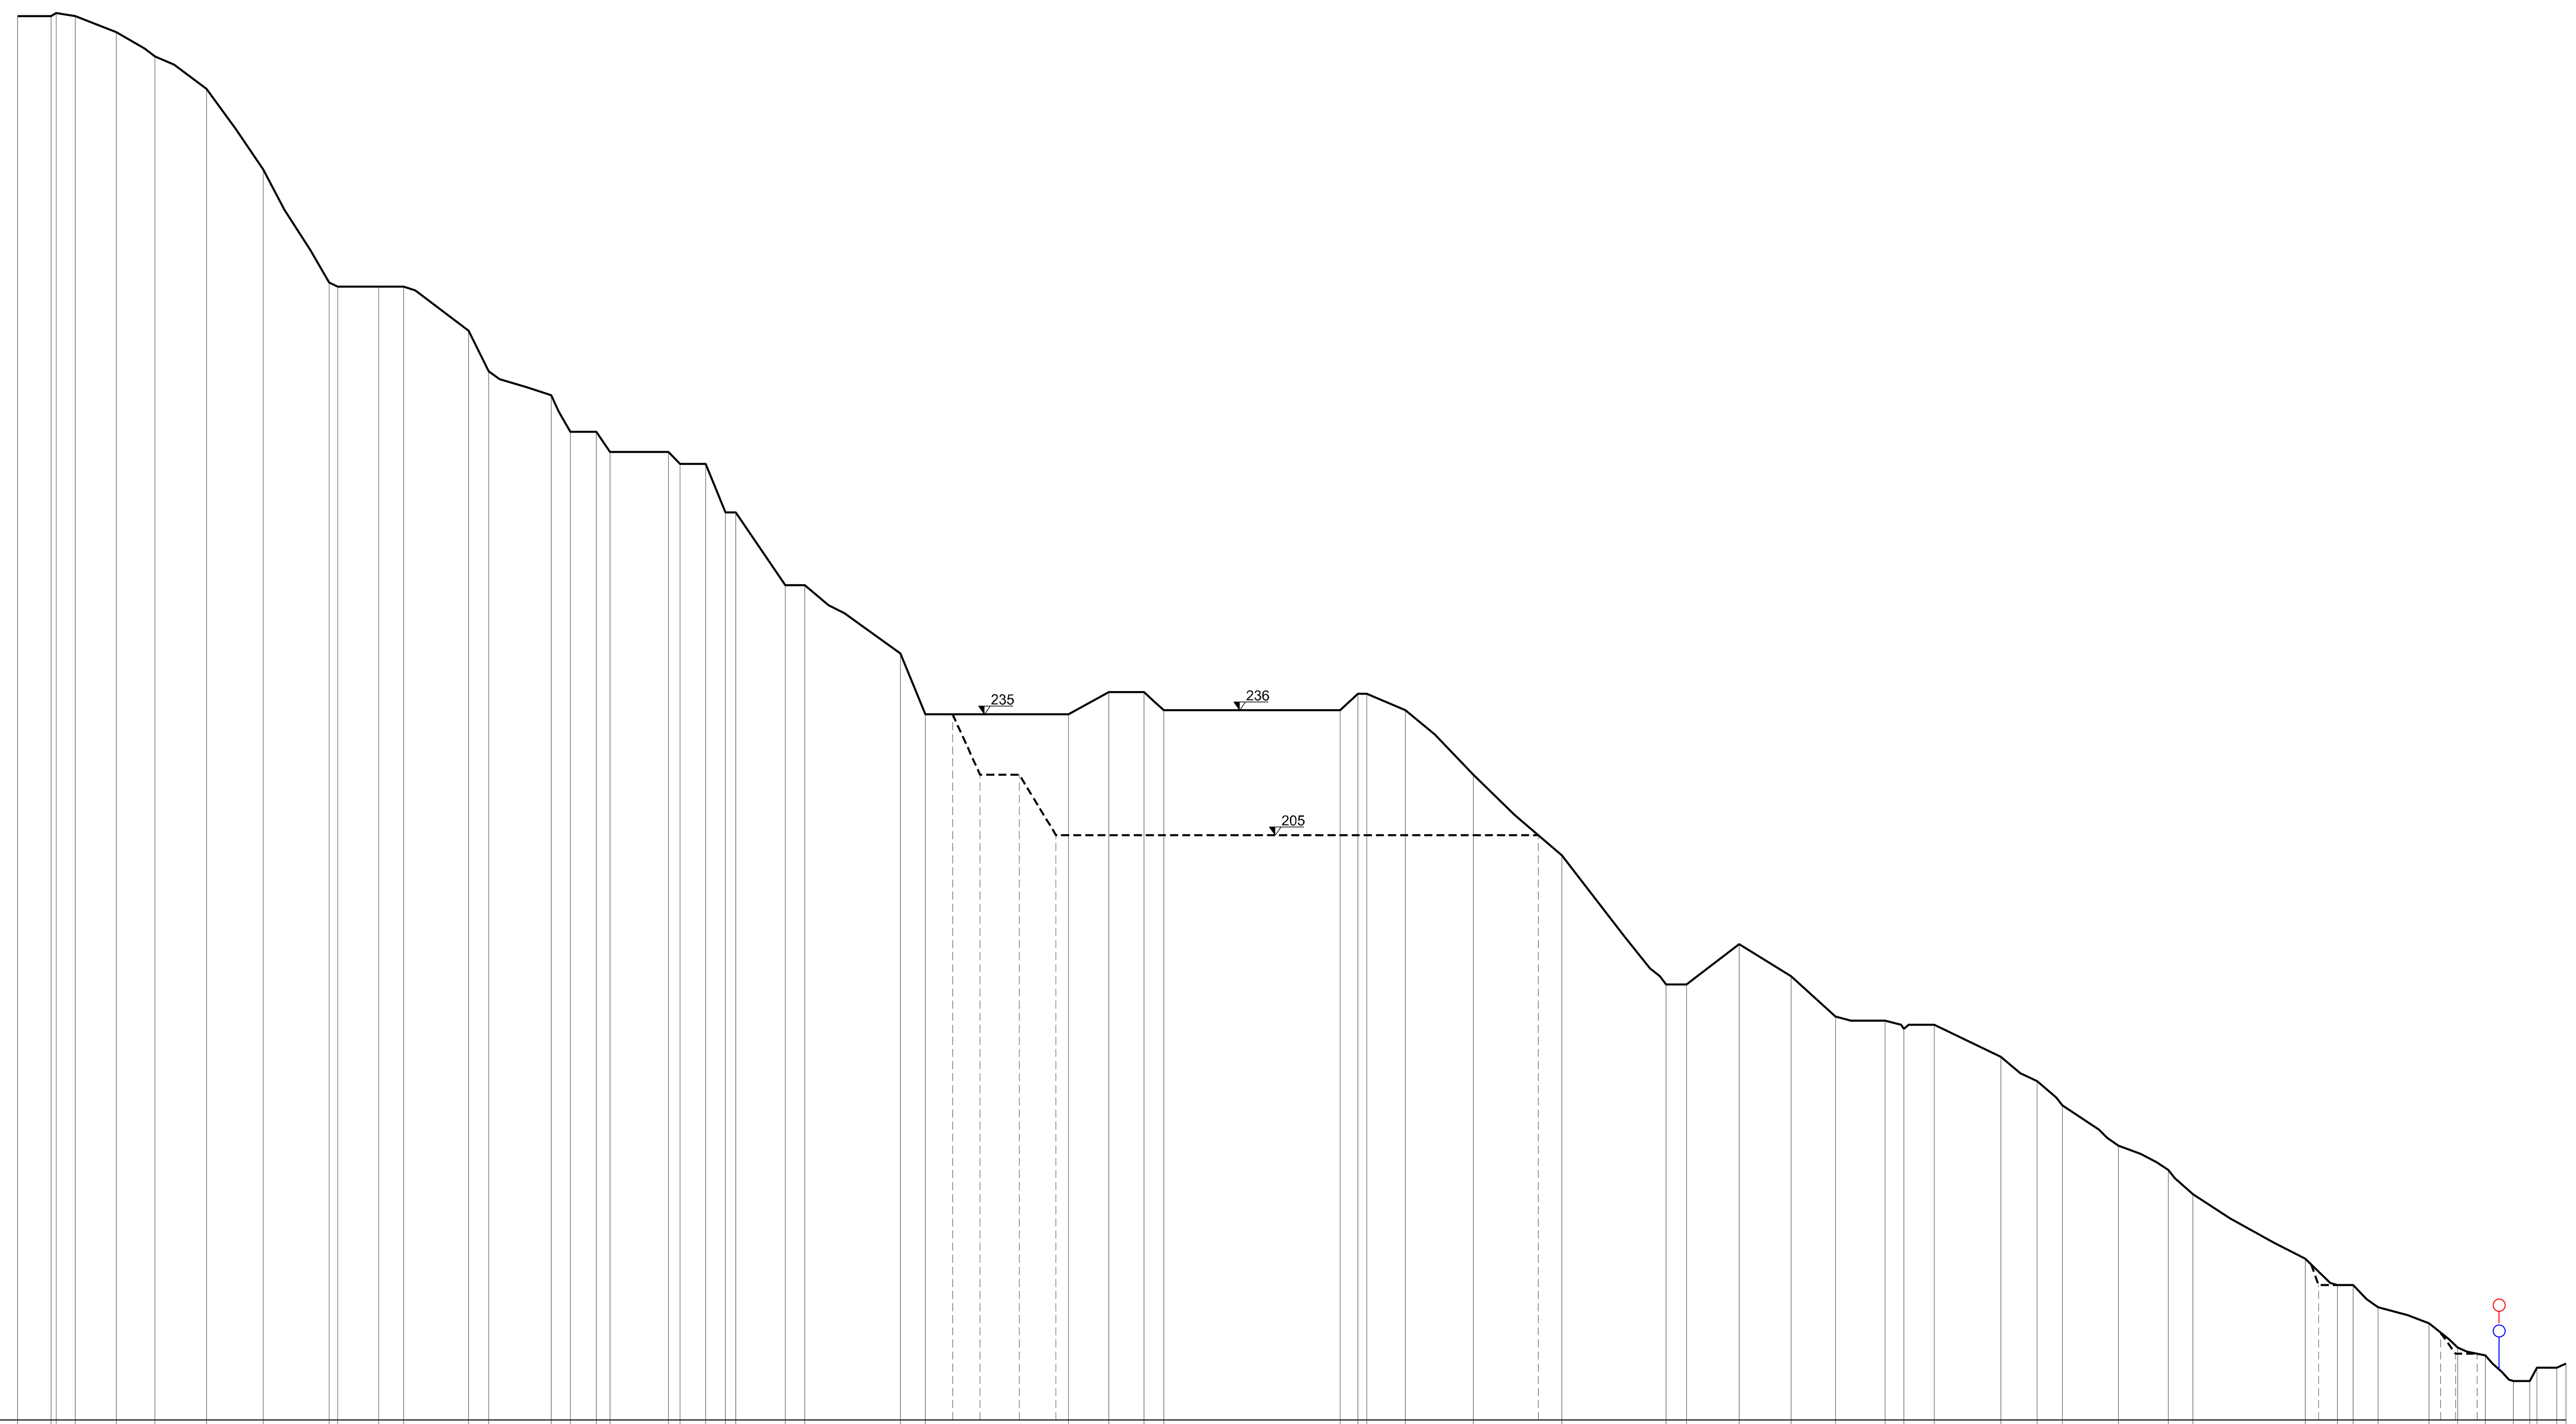

60.0 m

Situazione	Riga	Valori
SITUAZIONE ATTUALE	DISTANZE PARZIALI (m)	8.3 · 1.2 · 4.8 · 10.1 · 9.6 · 12.7 · 14.1 · 16.4 · 2.1 · 10.2 · 6.2 · 16.1 · 5.1 · 15.4 · 4.8 · 6.5 · 3.4 · 14.4 · 2.9 · 6.3 · 4.9 · 2.6 · 12.3 · 4.8 · 23.7 · 6.2 · 35.5 · 10.0 · 8.7 · 4.9 · 43.7 · 4.4 · 2.2 · 9.6 · 16.8 · 21.9 · 25.8 · 5.1 · 13.0 · 12.9 · 11.0 · 12.3 · 4.6 · 7.6 · 16.5 · 8.9 · 6.3 · 13.9 · 12.3 · 6.1 · 27.9 · 8.0 · 3.9 · 6.2 · 12.6 · 7.1 · 6.9 · 7.0 · 4.1 · 1.8 · 4.9 · 2.4
	QUOTE DEL TERRENO (m)	408.0 · 408.0 · 408.8 · 408.0 · 404.0 · 398.0 · 390.0 · 370.0 · 342.0 · 341.0 · 341.0 · 341.0 · 330.0 · 320.0 · 314.0 · 305.0 · 305.0 · 300.0 · 300.0 · 297.0 · 297.0 · 285.0 · 285.0 · 267.0 · 267.0 · 250.0 · 235.0 · 235.0 · 240.5 · 240.5 · 236.0 · 236.0 · 240.0 · 240.0 · 236.0 · 220.0 · 200.0 · 168.0 · 168.0 · 178.0 · 170.0 · 160.0 · 159.0 · 157.0 · 158.0 · 150.0 · 144.0 · 138.0 · 128.0 · 122.0 · 116.0 · 100.0 · 93.5 · 93.5 · 88.0 · 84.0 · 78.0 · 76.0 · 69.7 · 69.7 · 73.0 · 73.0 · 74.0
SITUAZIONE I FASE SCAVO	DISTANZE PARZIALI (m)	8.3 · 1.2 · 4.8 · 10.1 · 9.6 · 12.7 · 14.1 · 16.4 · 2.1 · 10.2 · 6.2 · 16.1 · 5.1 · 15.4 · 4.8 · 6.5 · 3.4 · 14.4 · 2.9 · 6.3 · 4.9 · 2.6 · 12.3 · 4.8 · 23.7 · 6.2 · 6.7 · 6.8 · 9.7 · 9.1 · 119.5 · 5.8 · 25.8 · 5.1 · 13.0 · 12.9 · 11.0 · 12.3 · 4.6 · 7.6 · 16.5 · 8.9 · 6.3 · 13.9 · 12.3 · 6.1 · 27.9 · 3.3 · 8.6 · 6.2 · 12.6 · 2.9 · 3.7 · 5.3 · 2.0 · 7.0 · 4.1 · 1.8 · 4.9 · 2.4
	QUOTE DEL TERRENO (m)	408.0 · 408.0 · 408.8 · 408.0 · 404.0 · 398.0 · 390.0 · 370.0 · 342.0 · 341.0 · 341.0 · 341.0 · 330.0 · 320.0 · 314.0 · 305.0 · 305.0 · 300.0 · 300.0 · 297.0 · 297.0 · 285.0 · 285.0 · 267.0 · 267.0 · 250.0 · 235.0 · 235.0 · 220.0 · 220.0 · 205.0 · 205.0 · 200.0 · 168.0 · 168.0 · 178.0 · 170.0 · 160.0 · 159.0 · 157.0 · 158.0 · 150.0 · 144.0 · 138.0 · 128.0 · 122.0 · 116.0 · 100.0 · 93.5 · 93.5 · 88.0 · 84.0 · 81.7 · 76.4 · 76.4 · 76.0 · 69.7 · 69.7 · 73.0 · 73.0 · 74.0


SEZIONE 2-2'

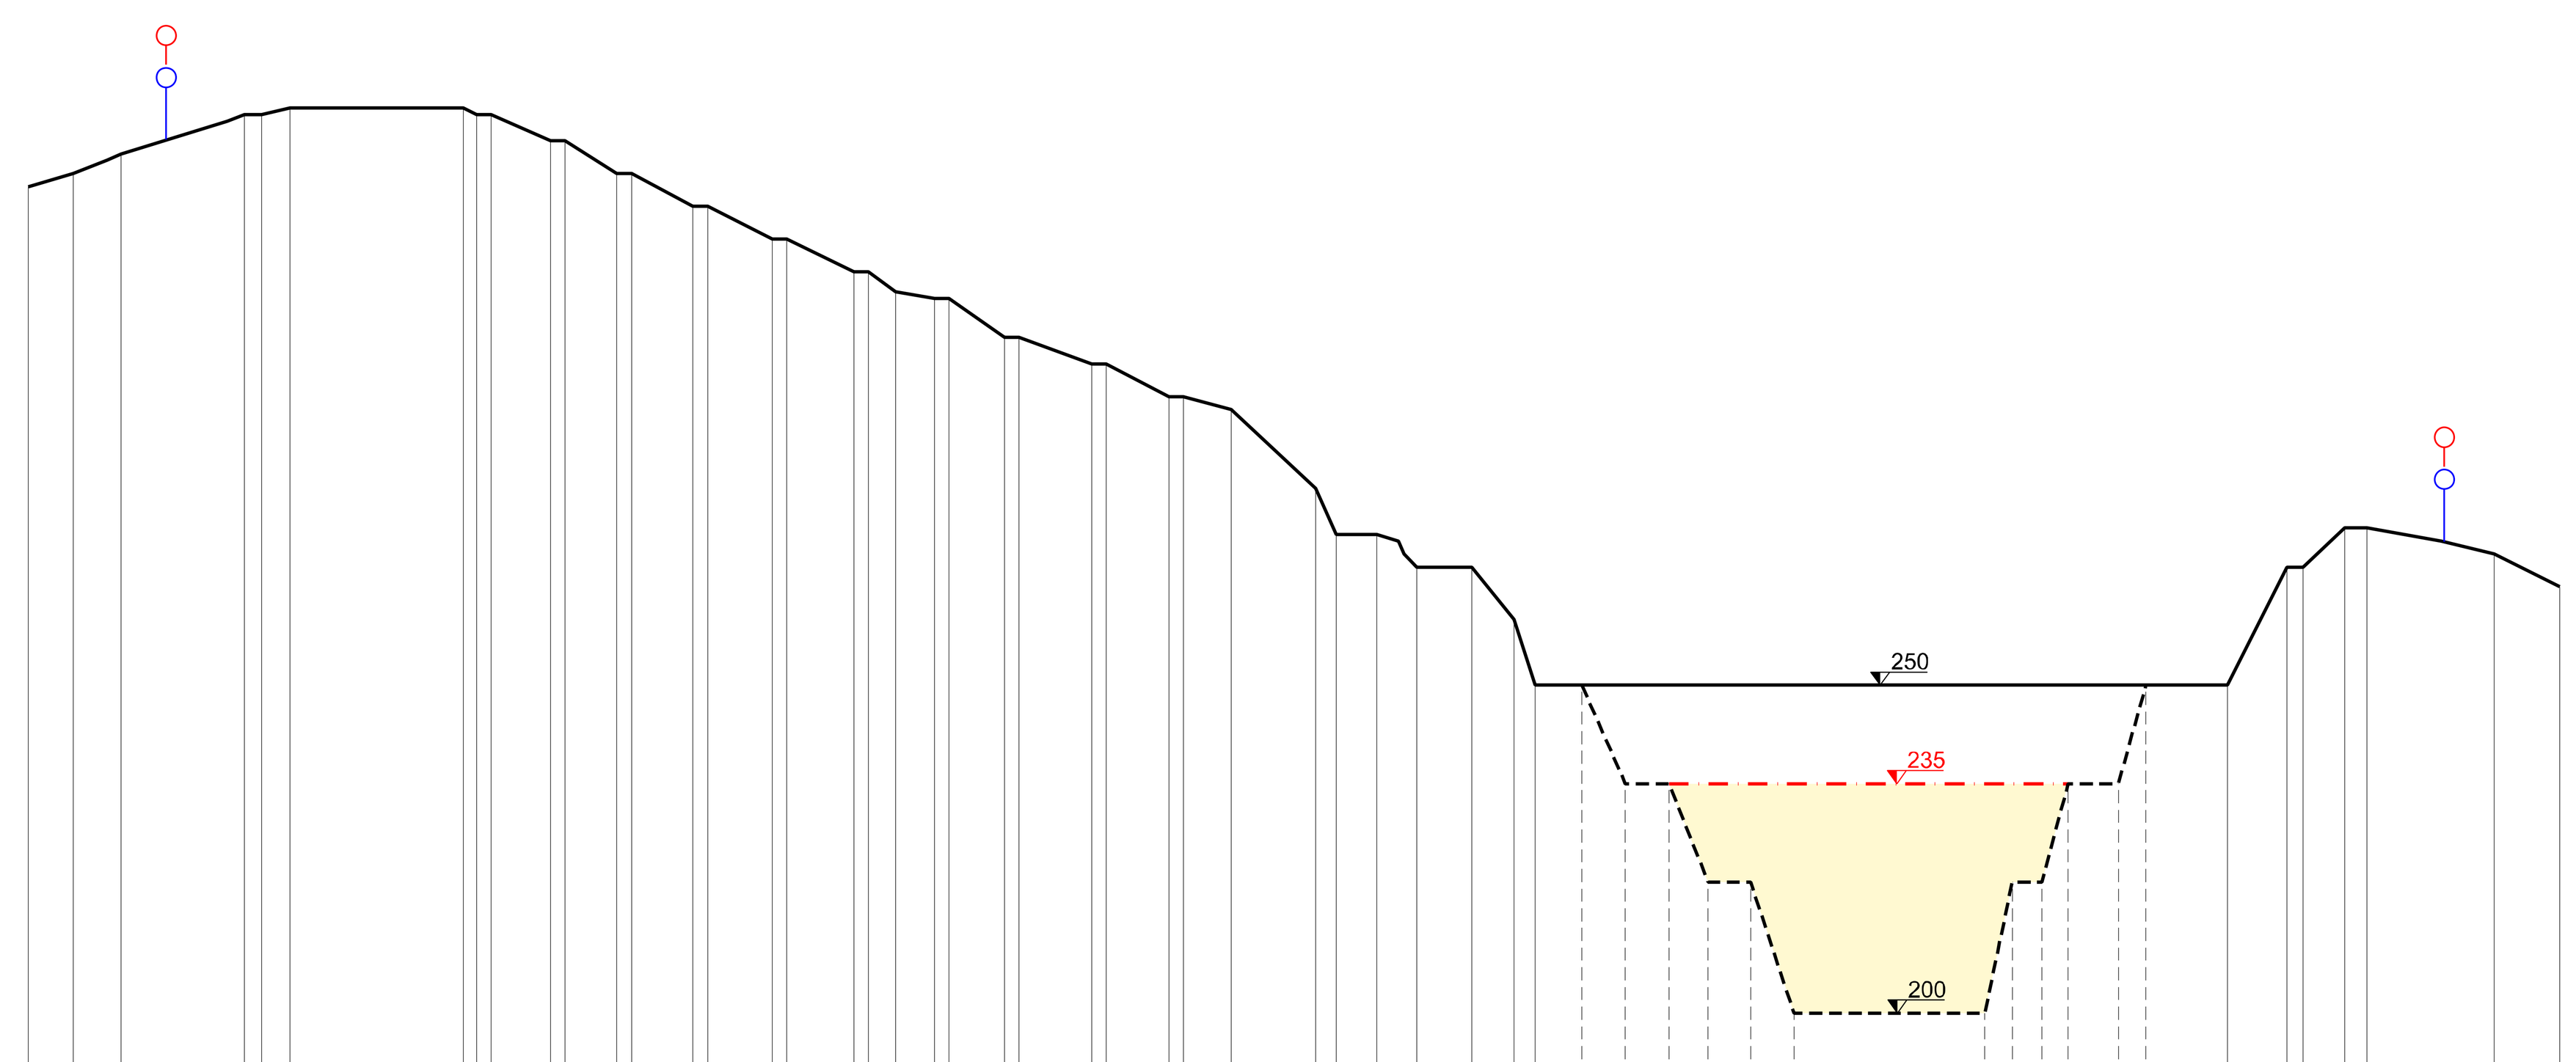

190.0 m

Situazione	Riga	Valori
SITUAZIONE ATTUALE	DISTANZE PARZIALI (m)	6.8 · 7.3 · 18.8 · 2.6 · 4.3 · 26.5 · 2.0 · 2.2 · 9.1 · 2.2 · 7.9 · 2.2 · 9.4 · 2.2 · 9.9 · 2.2 · 10.2 · 2.2 · 4.1 · 5.9 · 2.2 · 8.5 · 2.2 · 11.1 · 2.2 · 9.6 · 2.2 · 7.3 · 12.9 · 3.2 · 6.1 · 6.2 · 8.4 · 6.4 · 3.2 · 105.6 · 9.0 · 2.4 · 6.3 · 3.4 · 19.4 · 10.0
	QUOTE DEL TERRENO (m)	326.0 · 328.0 · 331.0 · 337.0 · 337.0 · 338.0 · 338.0 · 337.0 · 337.0 · 333.0 · 333.0 · 328.0 · 328.0 · 323.0 · 323.0 · 318.0 · 318.0 · 313.0 · 313.0 · 310.0 · 309.0 · 309.0 · 303.0 · 303.0 · 299.0 · 299.0 · 294.0 · 294.0 · 292.0 · 280.0 · 273.0 · 273.0 · 268.0 · 268.0 · 260.0 · 250.0 · 250.0 · 268.0 · 268.0 · 274.0 · 274.0 · 270.0 · 265.0
SITUAZIONE I FASE SCAVO	DISTANZE PARZIALI (m)	6.8 · 7.3 · 18.8 · 2.6 · 4.3 · 26.5 · 2.0 · 2.2 · 9.1 · 2.2 · 7.9 · 2.2 · 9.4 · 2.2 · 9.9 · 2.2 · 10.2 · 2.2 · 4.1 · 5.9 · 2.2 · 8.5 · 2.2 · 11.1 · 2.2 · 9.6 · 2.2 · 7.3 · 12.9 · 3.2 · 6.1 · 6.2 · 8.4 · 6.4 · 3.2 · 7.1 · 6.6 · 6.6 · 6.0 · 6.4 · 6.6 · 29.1 · 4.2 · 4.5 · 4.0 · 7.6 · 4.2 · 12.5 · 9.0 · 2.4 · 6.3 · 3.4 · 19.4 · 10.0
	QUOTE DEL TERRENO (m)	326.0 · 328.0 · 331.0 · 337.0 · 337.0 · 338.0 · 338.0 · 337.0 · 337.0 · 333.0 · 333.0 · 328.0 · 328.0 · 323.0 · 323.0 · 318.0 · 318.0 · 313.0 · 313.0 · 310.0 · 309.0 · 309.0 · 303.0 · 303.0 · 299.0 · 299.0 · 294.0 · 294.0 · 292.0 · 280.0 · 273.0 · 273.0 · 268.0 · 268.0 · 260.0 · 250.0 · 250.0 · 235.0 · 235.0 · 220.0 · 220.0 · 200.0 · 200.0 · 220.0 · 220.0 · 235.0 · 235.0 · 250.0 · 250.0 · 268.0 · 268.0 · 274.0 · 274.0 · 270.0 · 265.0
SITUAZIONE I FASE RIPORTO	DISTANZE PARZIALI (m)	6.8 · 7.3 · 18.8 · 2.6 · 4.3 · 26.5 · 2.0 · 2.2 · 9.1 · 2.2 · 7.9 · 2.2 · 9.4 · 2.2 · 9.9 · 2.2 · 10.2 · 2.2 · 4.1 · 5.9 · 2.2 · 8.5 · 2.2 · 11.1 · 2.2 · 9.6 · 2.2 · 7.3 · 12.9 · 3.2 · 6.1 · 6.2 · 8.4 · 6.4 · 3.2 · 105.5 · 9.0 · 2.4 · 6.3 · 3.4 · 19.4 · 10.0
	QUOTE DEL TERRENO (m)	326.0 · 328.0 · 331.0 · 337.0 · 337.0 · 338.0 · 338.0 · 337.0 · 337.0 · 333.0 · 333.0 · 328.0 · 328.0 · 323.0 · 323.0 · 318.0 · 318.0 · 313.0 · 313.0 · 310.0 · 309.0 · 309.0 · 303.0 · 303.0 · 299.0 · 299.0 · 294.0 · 294.0 · 292.0 · 280.0 · 273.0 · 273.0 · 268.0 · 268.0 · 260.0 · 250.0 · 250.0 · 268.0 · 268.0 · 274.0 · 274.0 · 270.0 · 265.0

SEZIONE 3-3'

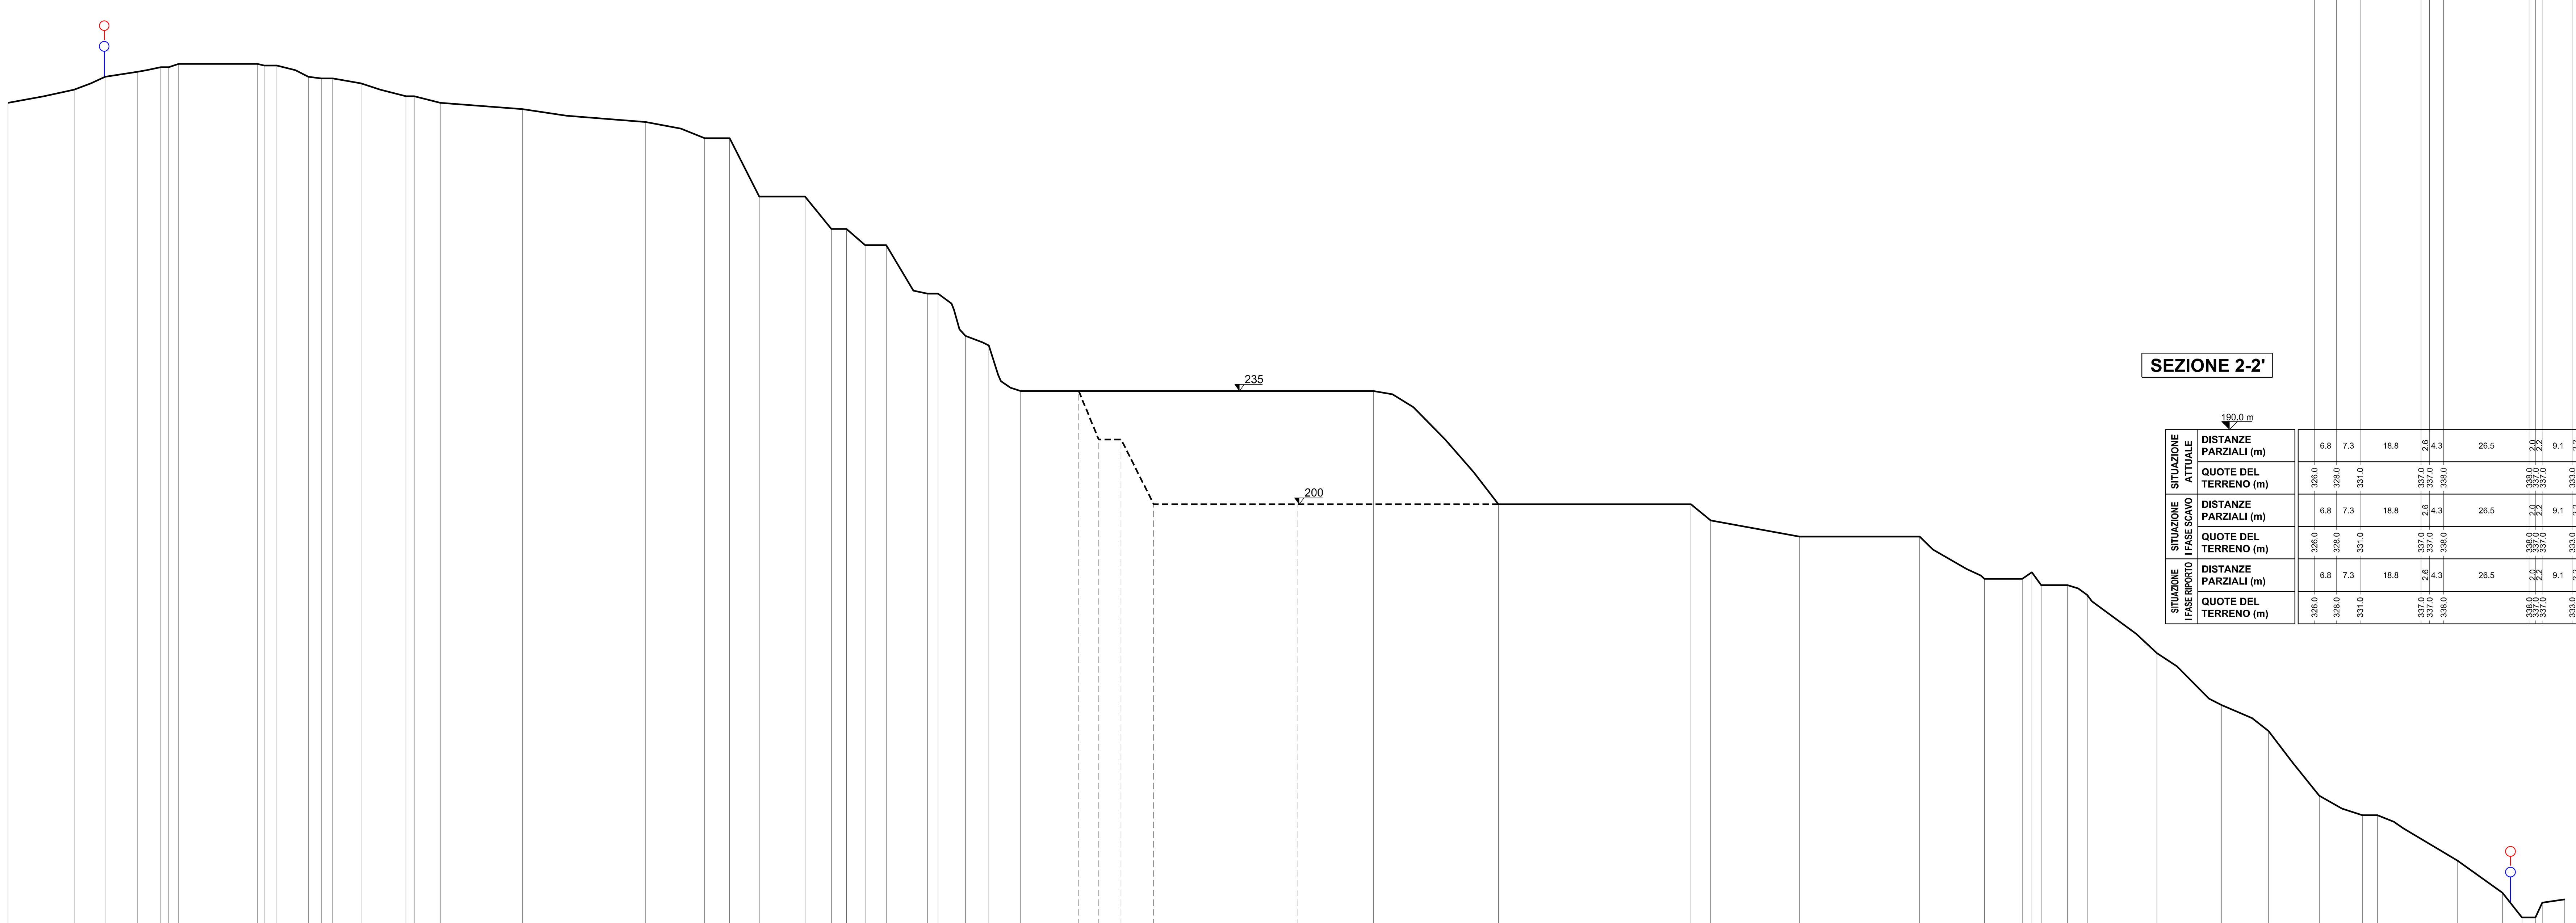

70.0 m

Situazione	Riga	Valori
SITUAZIONE ATTUALE	DISTANZE PARZIALI (m)	20.4 · 9.6 · 10.0 · 7.2 · 2.5 · 3.1 · 24.3 · 2.1 · 3.8 · 9.7 · 4.0 · 3.6 · 8.7 · 13.9 · 2.5 · 8.0 · 25.5 · 38.0 · 18.1 · 7.8 · 9.1 · 14.2 · 8.1 · 4.6 · 5.8 · 6.5 · 12.8 · 3.2 · 8.5 · 7.2 · 9.9 · 108.9 · 38.5 · 59.4 · 6.1 · 27.5 · 37.1 · 20.0 · 11.7 · 2.9 · 2.9 · 8.1 · 6.1 · 21.5 · 19.9 · 14.6 · 15.7 · 13.3 · 4.6 · 24.6 · 14.0 · 6.0 · 2.1 · 4.1 · 7.0
	QUOTE DEL TERRENO (m)	324.0 · 328.0 · 332.0 · 333.5 · 335.0 · 335.0 · 336.0 · 336.0 · 335.5 · 335.5 · 332.0 · 331.5 · 331.5 · 330.0 · 326.0 · 326.0 · 324.0 · 322.0 · 318.0 · 313.0 · 313.0 · 295.0 · 295.0 · 285.0 · 285.0 · 280.0 · 280.0 · 265.0 · 265.0 · 252.0 · 249.0 · 235.0 · 235.0 · 200.0 · 200.0 · 195.0 · 190.0 · 190.0 · 177.0 · 177.0 · 179.0 · 175.0 · 175.0 · 172.0 · 154.0 · 138.0 · 130.0 · 110.0 · 104.0 · 104.0 · 90.0 · 80.0 · 72.4 · 72.4 · 77.0 · 78.0
SITUAZIONE I FASE SCAVO	DISTANZE PARZIALI (m)	20.4 · 9.6 · 10.0 · 7.2 · 2.5 · 3.1 · 24.3 · 2.1 · 3.8 · 9.7 · 4.0 · 3.6 · 8.7 · 13.9 · 2.5 · 8.0 · 25.5 · 38.0 · 18.1 · 7.8 · 9.1 · 14.2 · 8.1 · 4.6 · 5.8 · 6.5 · 12.8 · 3.2 · 8.5 · 7.2 · 9.9 · 17.9 · 6.2 · 6.9 · 10.1 · 165.8 · 6.1 · 27.5 · 37.1 · 20.0 · 11.7 · 2.9 · 2.9 · 8.1 · 6.1 · 21.5 · 19.9 · 14.6 · 15.7 · 13.3 · 4.6 · 24.6 · 14.0 · 6.0 · 2.1 · 4.1 · 7.0
	QUOTE DEL TERRENO (m)	324.0 · 328.0 · 332.0 · 333.5 · 335.0 · 335.0 · 336.0 · 336.0 · 335.5 · 335.5 · 332.0 · 331.5 · 331.5 · 330.0 · 326.0 · 326.0 · 324.0 · 322.0 · 318.0 · 313.0 · 313.0 · 295.0 · 295.0 · 285.0 · 285.0 · 280.0 · 280.0 · 265.0 · 265.0 · 252.0 · 249.0 · 235.0 · 235.0 · 220.0 · 220.0 · 200.0 · 200.0 · 195.0 · 190.0 · 190.0 · 177.0 · 177.0 · 179.0 · 175.0 · 175.0 · 172.0 · 154.0 · 138.0 · 130.0 · 110.0 · 104.0 · 104.0 · 90.0 · 80.0 · 72.4 · 72.4 · 77.0 · 78.0

LEGENDA

- Profilo stato attuale
- Progetto Variante: profilo I fase di scavo
- Progetto Variante: profilo I fase di rimodellamento *(cfr. D27)*
- Riporto
- Limite di coltivazione Autorizzato
- Limite di coltivazione in Variante

0 — 50 — 100 m

Scala 1:1.000

ORDINE DEI GEOLOGI
Regione Autonoma Valle d'Aosta
ORDRE DES GEOLOGUES
Région Autonome Vallée d'Aoste
Dr. GABRIELE PIERCARLO
Iscr. Albo n. 32

SCALA	UNICALCE SpA
1 : 1.000	Cava GIUNCHETTO *Comune di GENOVA (Sestri Ponente)*

VARIANTE AL PROGETTO DI COLTIVAZIONE E RECUPERO AMBIENTALE - INTEGRAZIONI

SITUAZIONE I FASE DI SCAVO
SEZIONI TOPOGRAFICHE 1-2-3-4

LA DITTA SI RISERVA A TERMINI DI LEGGE LA PROPRIETA' DI QUESTO DISEGNO CON DIVIETO DI RIPRODURLO O DI RENDERLO COMUNQUE NOTO A TERZI SENZA LA SUA AUTORIZZAZIONE

GEOMIN srl
Mining Geology
GEOMIN S.r.l. | Via Vittorio Amedeo II, 6 - 10121 Torino (TO, Italy)
tel +39.011.036.1100 / fax +39.011.036.1101 | www.geomin.it | info@geomin.it

DIS.	DATA
VIGLIETTI D.	*Dicembre 2017*
VER.	DATA
REVISIONE n. 1	*Giugno 2018*
COMMESSA	TAVOLA
17-26	**D17**