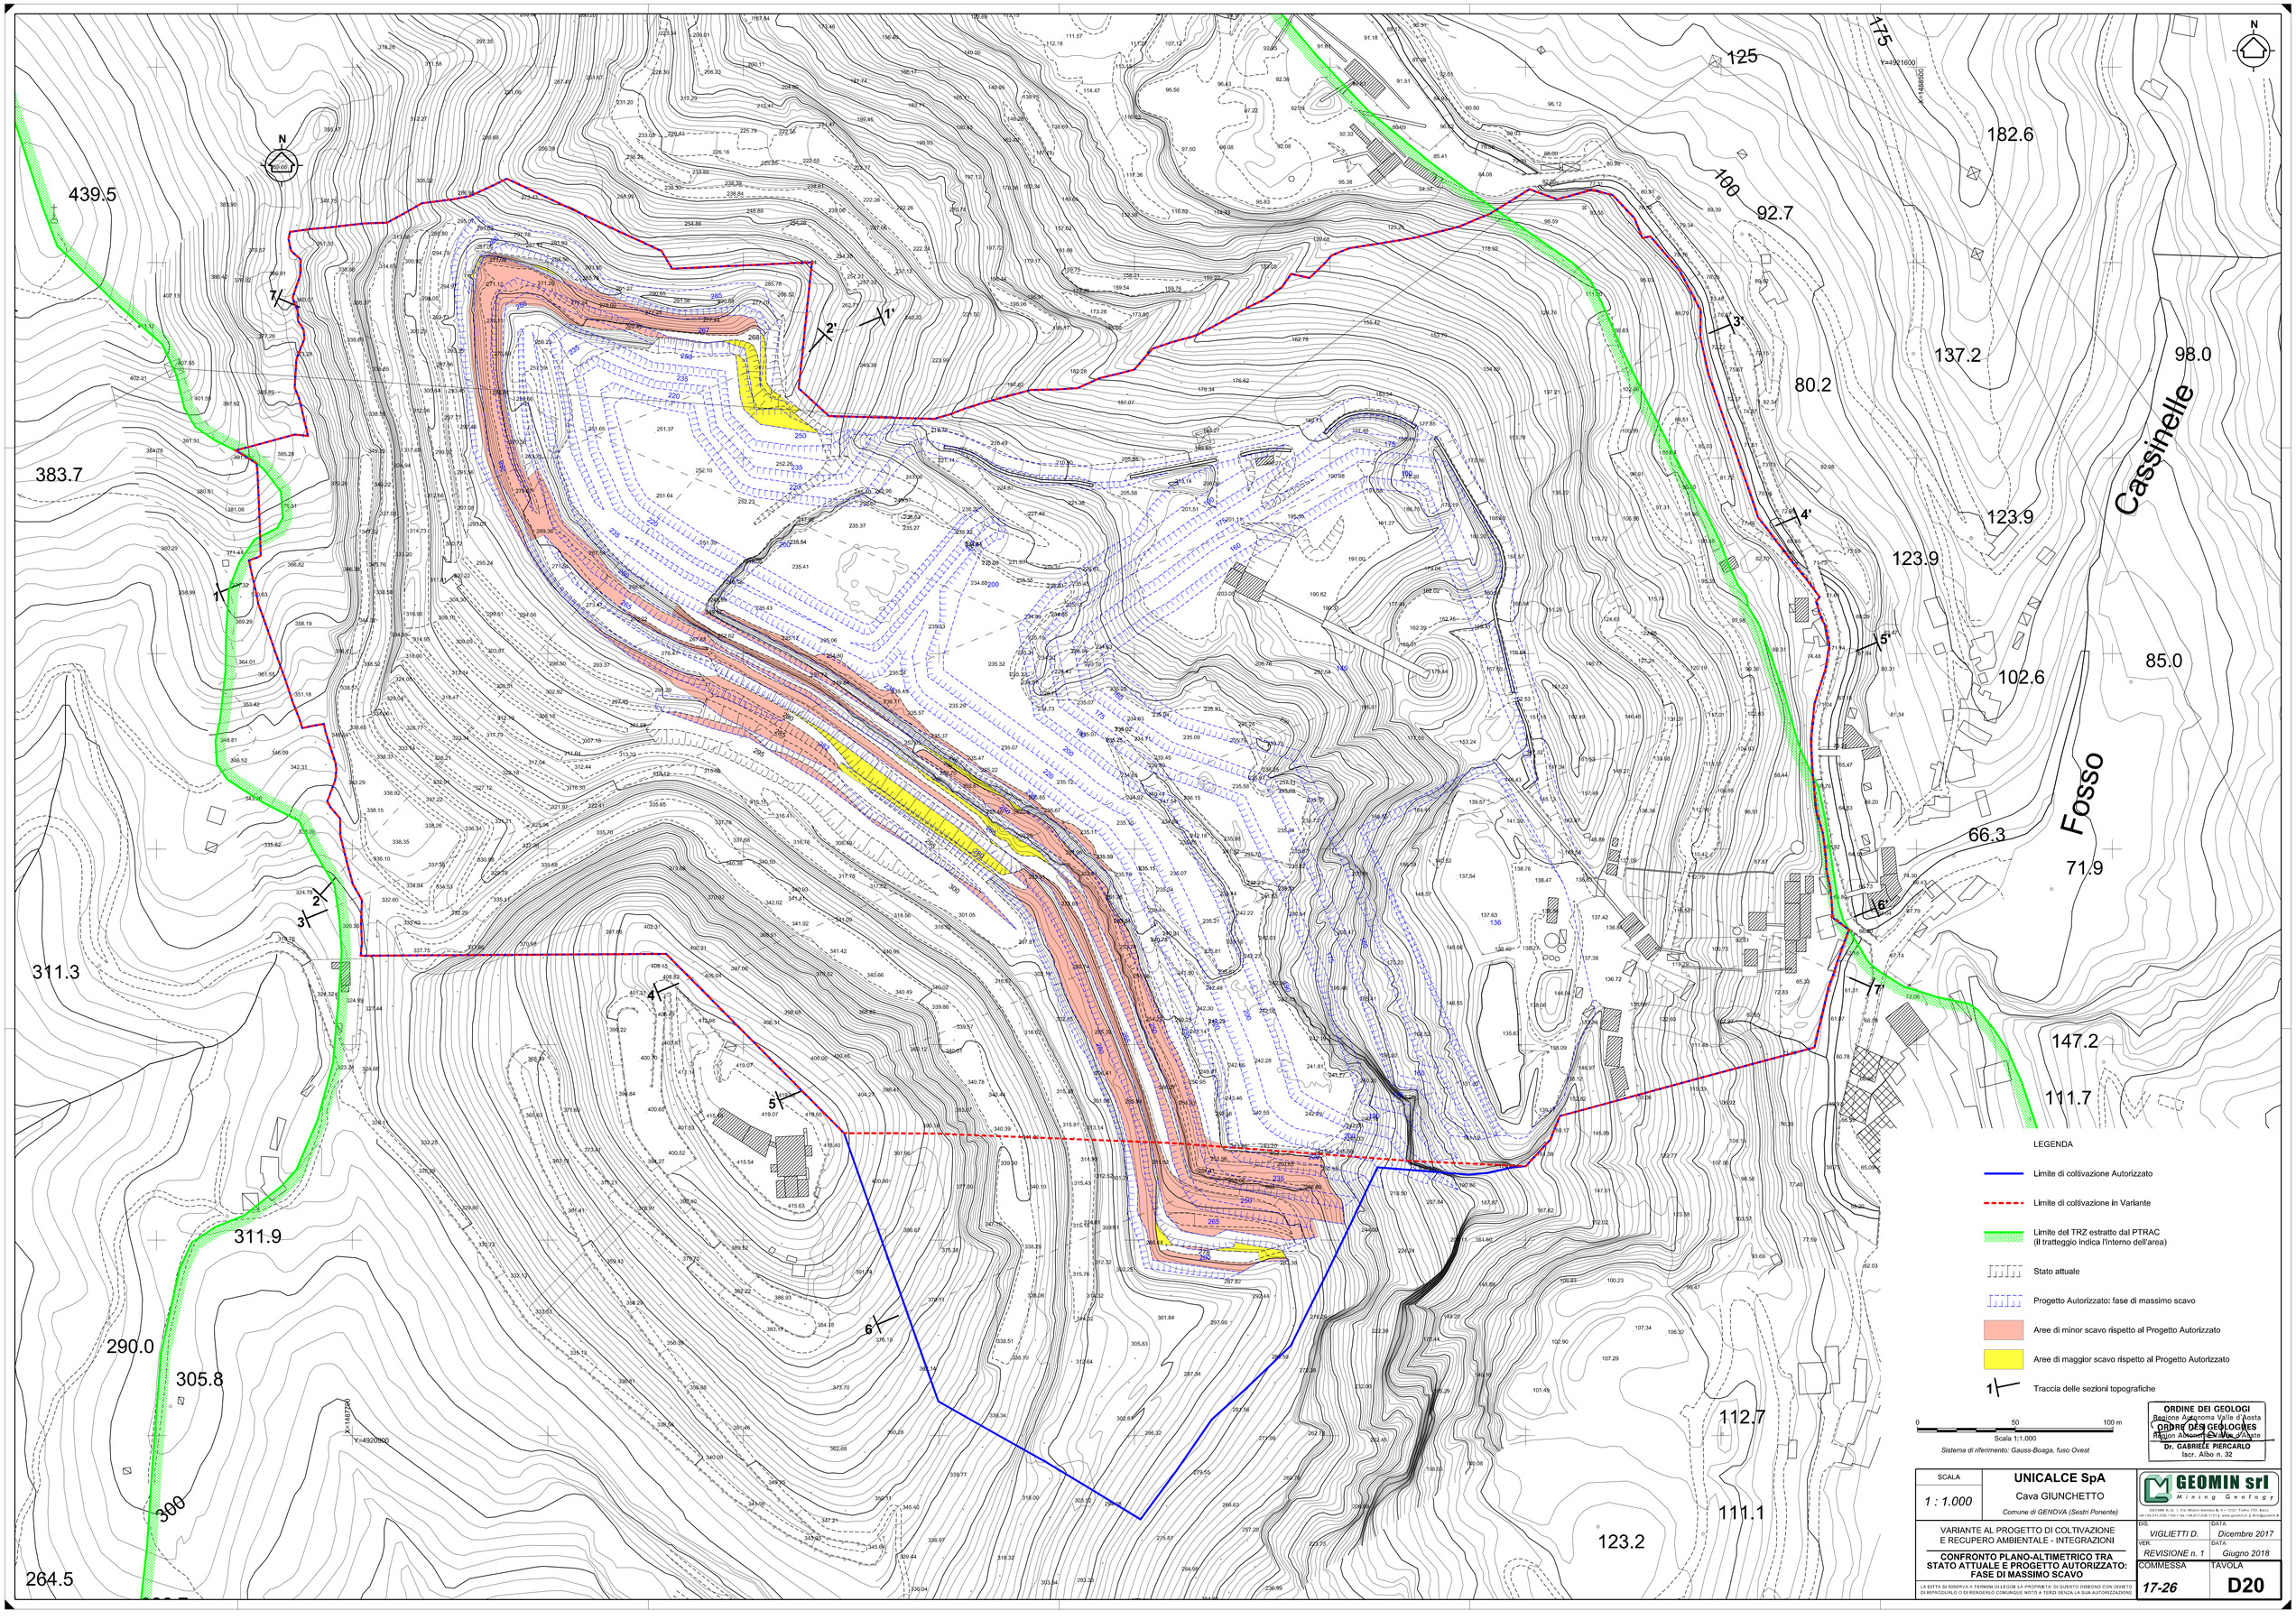

N
439.5
383.7
311.3
311.9
290.0
305.8
264.5
300
Y=4920900
X=1487200
125
175
Y=4921600
X=1488500
182.6
100
92.7
137.2
80.2
98.0
Cassinelle
123.9
123.9
85.0
102.6
Fosso
66.3
71.9
147.2
111.7
112.7
111.1
123.2
1'
2'
3'
4'
5'
6'
1
2
3
4
5
6
7
7'
LEGENDA
Limite di coltivazione Autorizzato
Limite di coltivazione in Variante
Limite del TRZ estratto dal PTRAC
(il tratteggio indica l'interno dell'area)
Stato attuale
Progetto Autorizzato: fase di massimo scavo
Aree di minor scavo rispetto al Progetto Autorizzato
Aree di maggior scavo rispetto al Progetto Autorizzato
Traccia delle sezioni topografiche
0
50
100 m
Scala 1:1,000
Sistema di riferimento: Gauss-Boaga, fuso Ovest
ORDINE DEI GEOLOGI
Regione Autonoma Valle d'Aosta
Dr. GABRIELE PIERCARLO
Iscr. Albo n. 32
SCALA
1 : 1.000
UNICALCE SpA
Cava GIUNCHETTO
Comune di GENOVA (Sestri Ponente)
GEOMIN srl
Mining Geology
VARIANTE AL PROGETTO DI COLTIVAZIONE E RECUPERO AMBIENTALE - INTEGRAZIONI
CONFRONTO PLANO-ALTIMETRICO TRA STATO ATTUALE E PROGETTO AUTORIZZATO: FASE DI MASSIMO SCAVO
DIS. VIGLIETTI D.
DATA Dicembre 2017
VER. REVISIONE n. 1
DATA Giugno 2018
COMMESSA 17-26
TAVOLA D20
LA DITTA SI RISERVA A TERMINI DI LEGGE LA PROPRIETA' DI QUESTO DISEGNO CON DIVIETO DI RIPRODURLO O DI RENDERLO COMUNQUE NOTO A TERZI SENZA LA SUA AUTORIZZAZIONE