

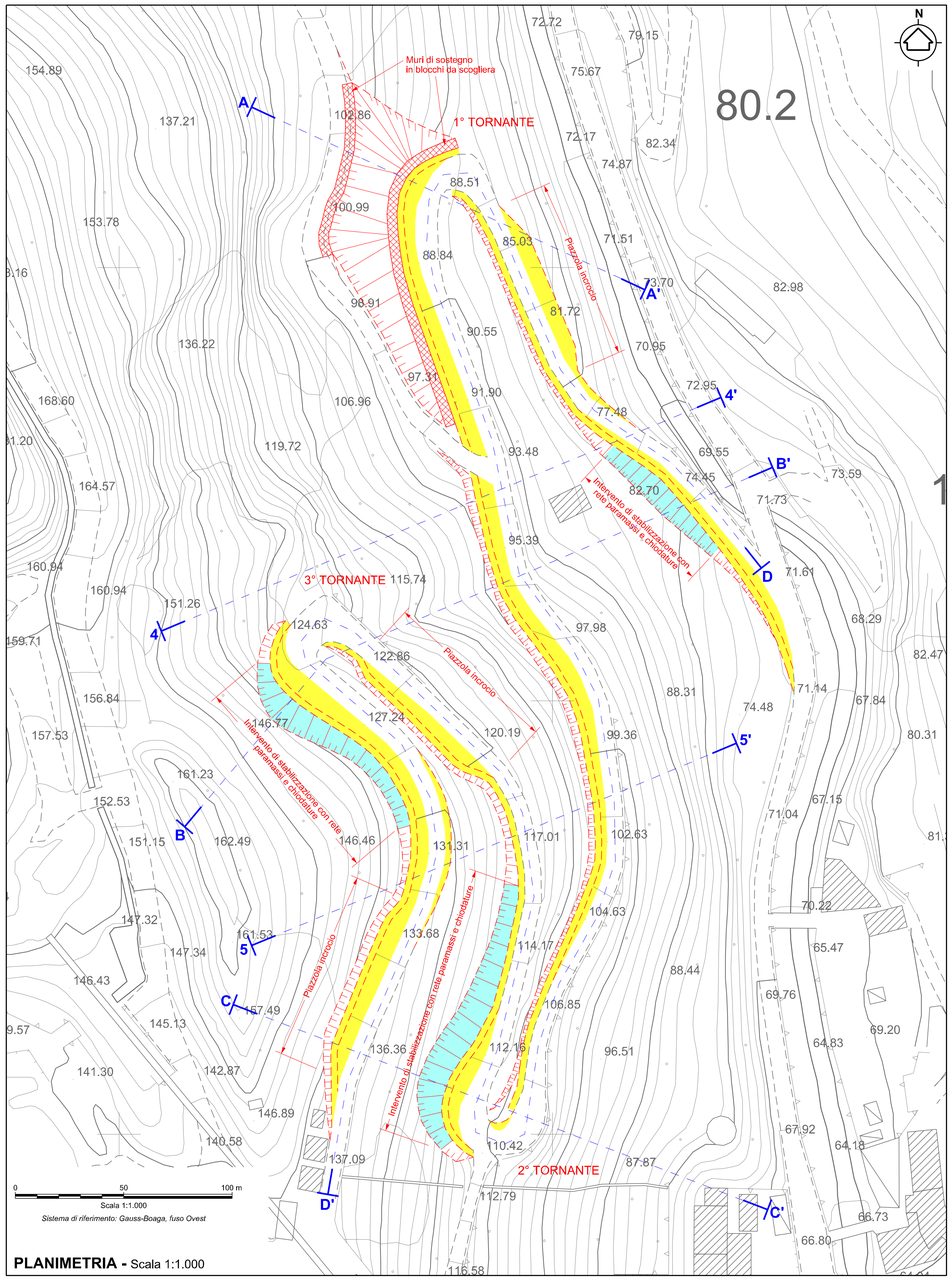


PLANIMETRIA - Scala 1:1.000


SEZIONE D-D'
Scala X = 1:1.000
Scala Y = 1:200

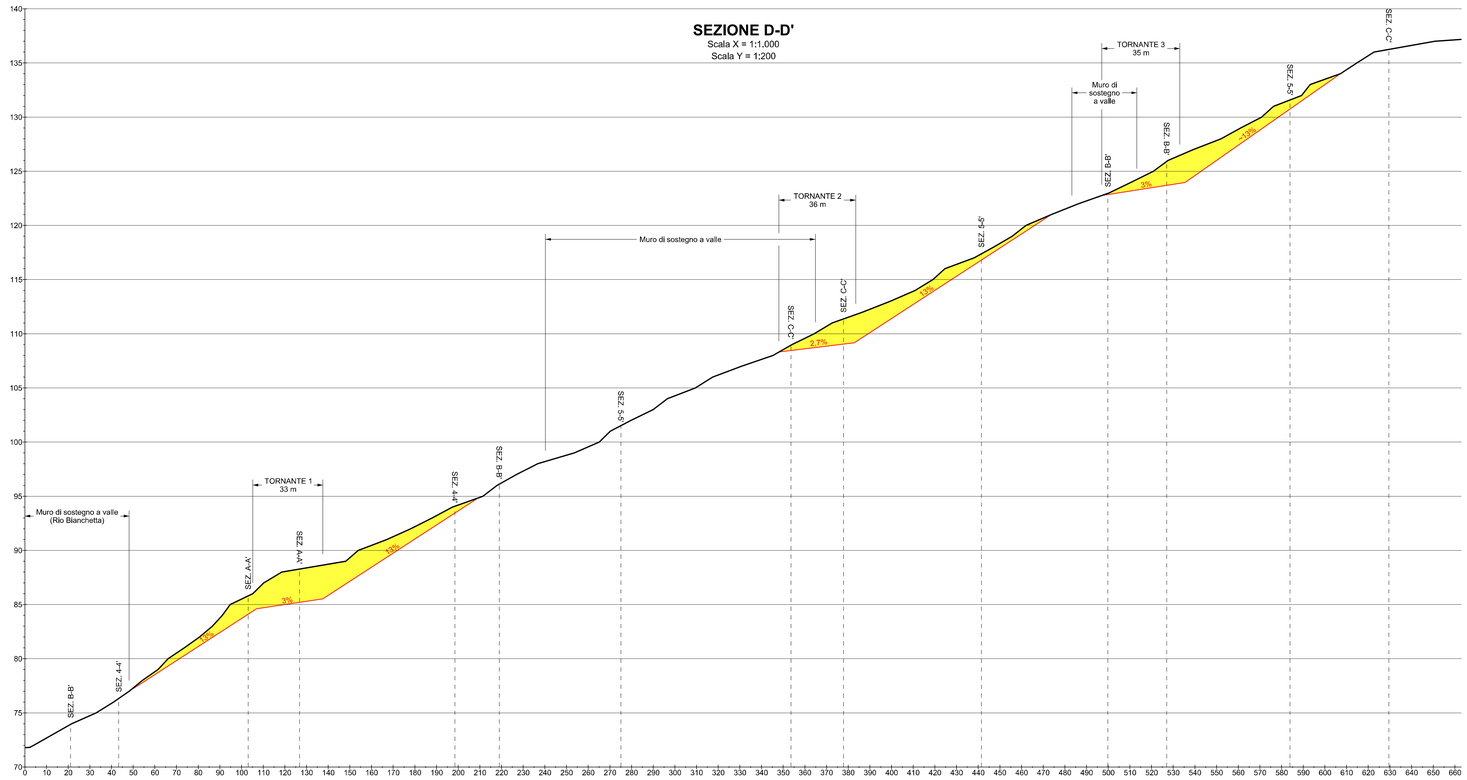


SEZIONE 4-4'
Scala 1:500

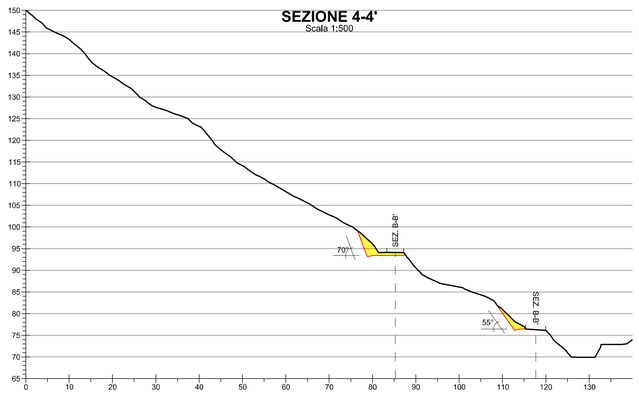


SEZIONE 5-5'
Scala 1:500

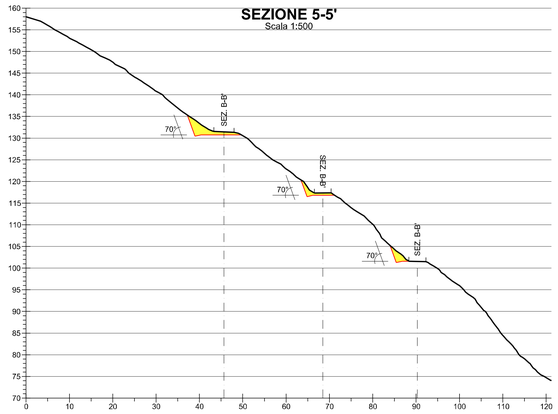


SEZIONE A-A'
Scala 1:500

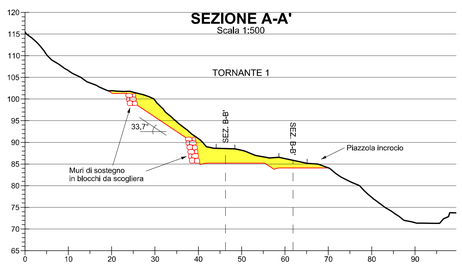

SEZIONE B-B'
Scala 1:500

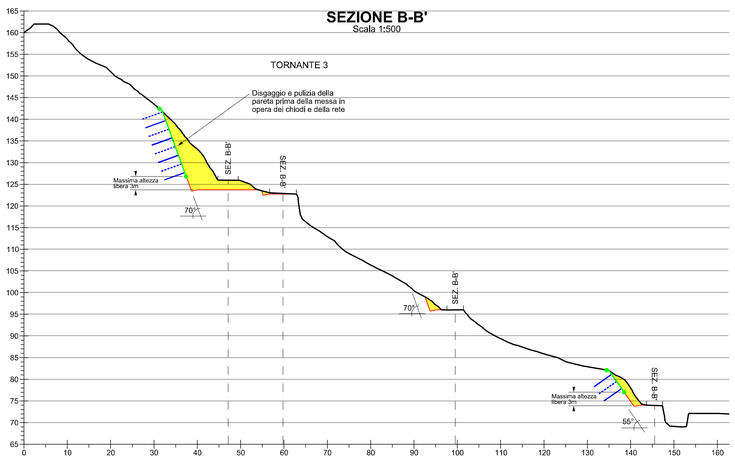

SEZIONE C-C'
Scala 1:500

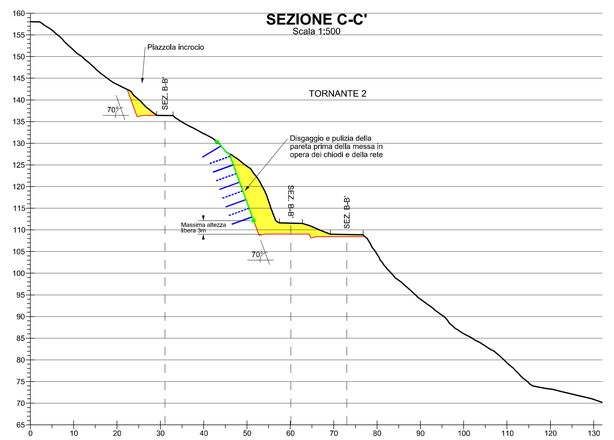

Chiodi di ancoraggio tondi a sezione piena Φ28 + piastre
Barra di ancoraggio tipo DYWIDAG "GEWI" o analoga
Acciaio B500B
Diametro del chiodo = 28 mm
Piastre di acciaio piane 200mmx200mm (tipo Maccaferri o simili)
Diametro perforazione = 68 mm minimo
Cementazione con malta ad alta resistenza
Lunghezza minima degli ancoraggi = 5 m
Passo verticale = 2 m massimo
Passo orizzontale = 3 m massimo
Perforazione perpendicolare al fronte

Area di scavo

4 Traccia delle sezioni topografiche

Rete paramassi
Rete metallica a doppia torsione tessuta con filo d'acciaio (tipo Maccaferri o analoga)
Diametro del filo = 3 mm min

Fune di bordo
Fune tipo MAccaferri o analoga
Diametro della fune = 10 mm min

ORDINE DEI GEOLOGI
Regione Autonoma Valle d'Aosta
Région Autonome Vallée d'Aoste
Dr. GABRIELE PIERCARLO
Iscr. Albo n. 32

SCALA /	**UNICALCE SpA** Cava GIUNCHETTO *Comune di GENOVA (Sestri Ponente)*	GEOMIN srl Mining Geology GEOMIN S.r.l. - Via Vittorio Amedeo N. 8 – 10121 Torino (TO) Italy tel +39.011.436.1100 / fax +39.011.436.1101 | www.geomin.it | amo@geomin.it
VARIANTE AL PROGETTO DI COLTIVAZIONE E RECUPERO AMBIENTALE - INTEGRAZIONI **AMPLIAMENTO STRADA DI ACCESSO AL PIAZZALE INFERIORE** **PLANIMETRIA E SEZIONI**		DIS. *VIGLIETTI D.* DATA *Giugno 2018* VER. *Prima emissione* DATA
		COMMESSA *17-26* TAVOLA **D28**

LA DITTA SI RISERVA A TERMINI DI LEGGE LA PROPRIETA' DI QUESTO DISEGNO CON DIVIETO DI RIPRODURLO O DI RENDERLO COMUNQUE NOTO A TERZI SENZA LA SUA AUTORIZZAZIONE